



## řez A-A



## řez B-B

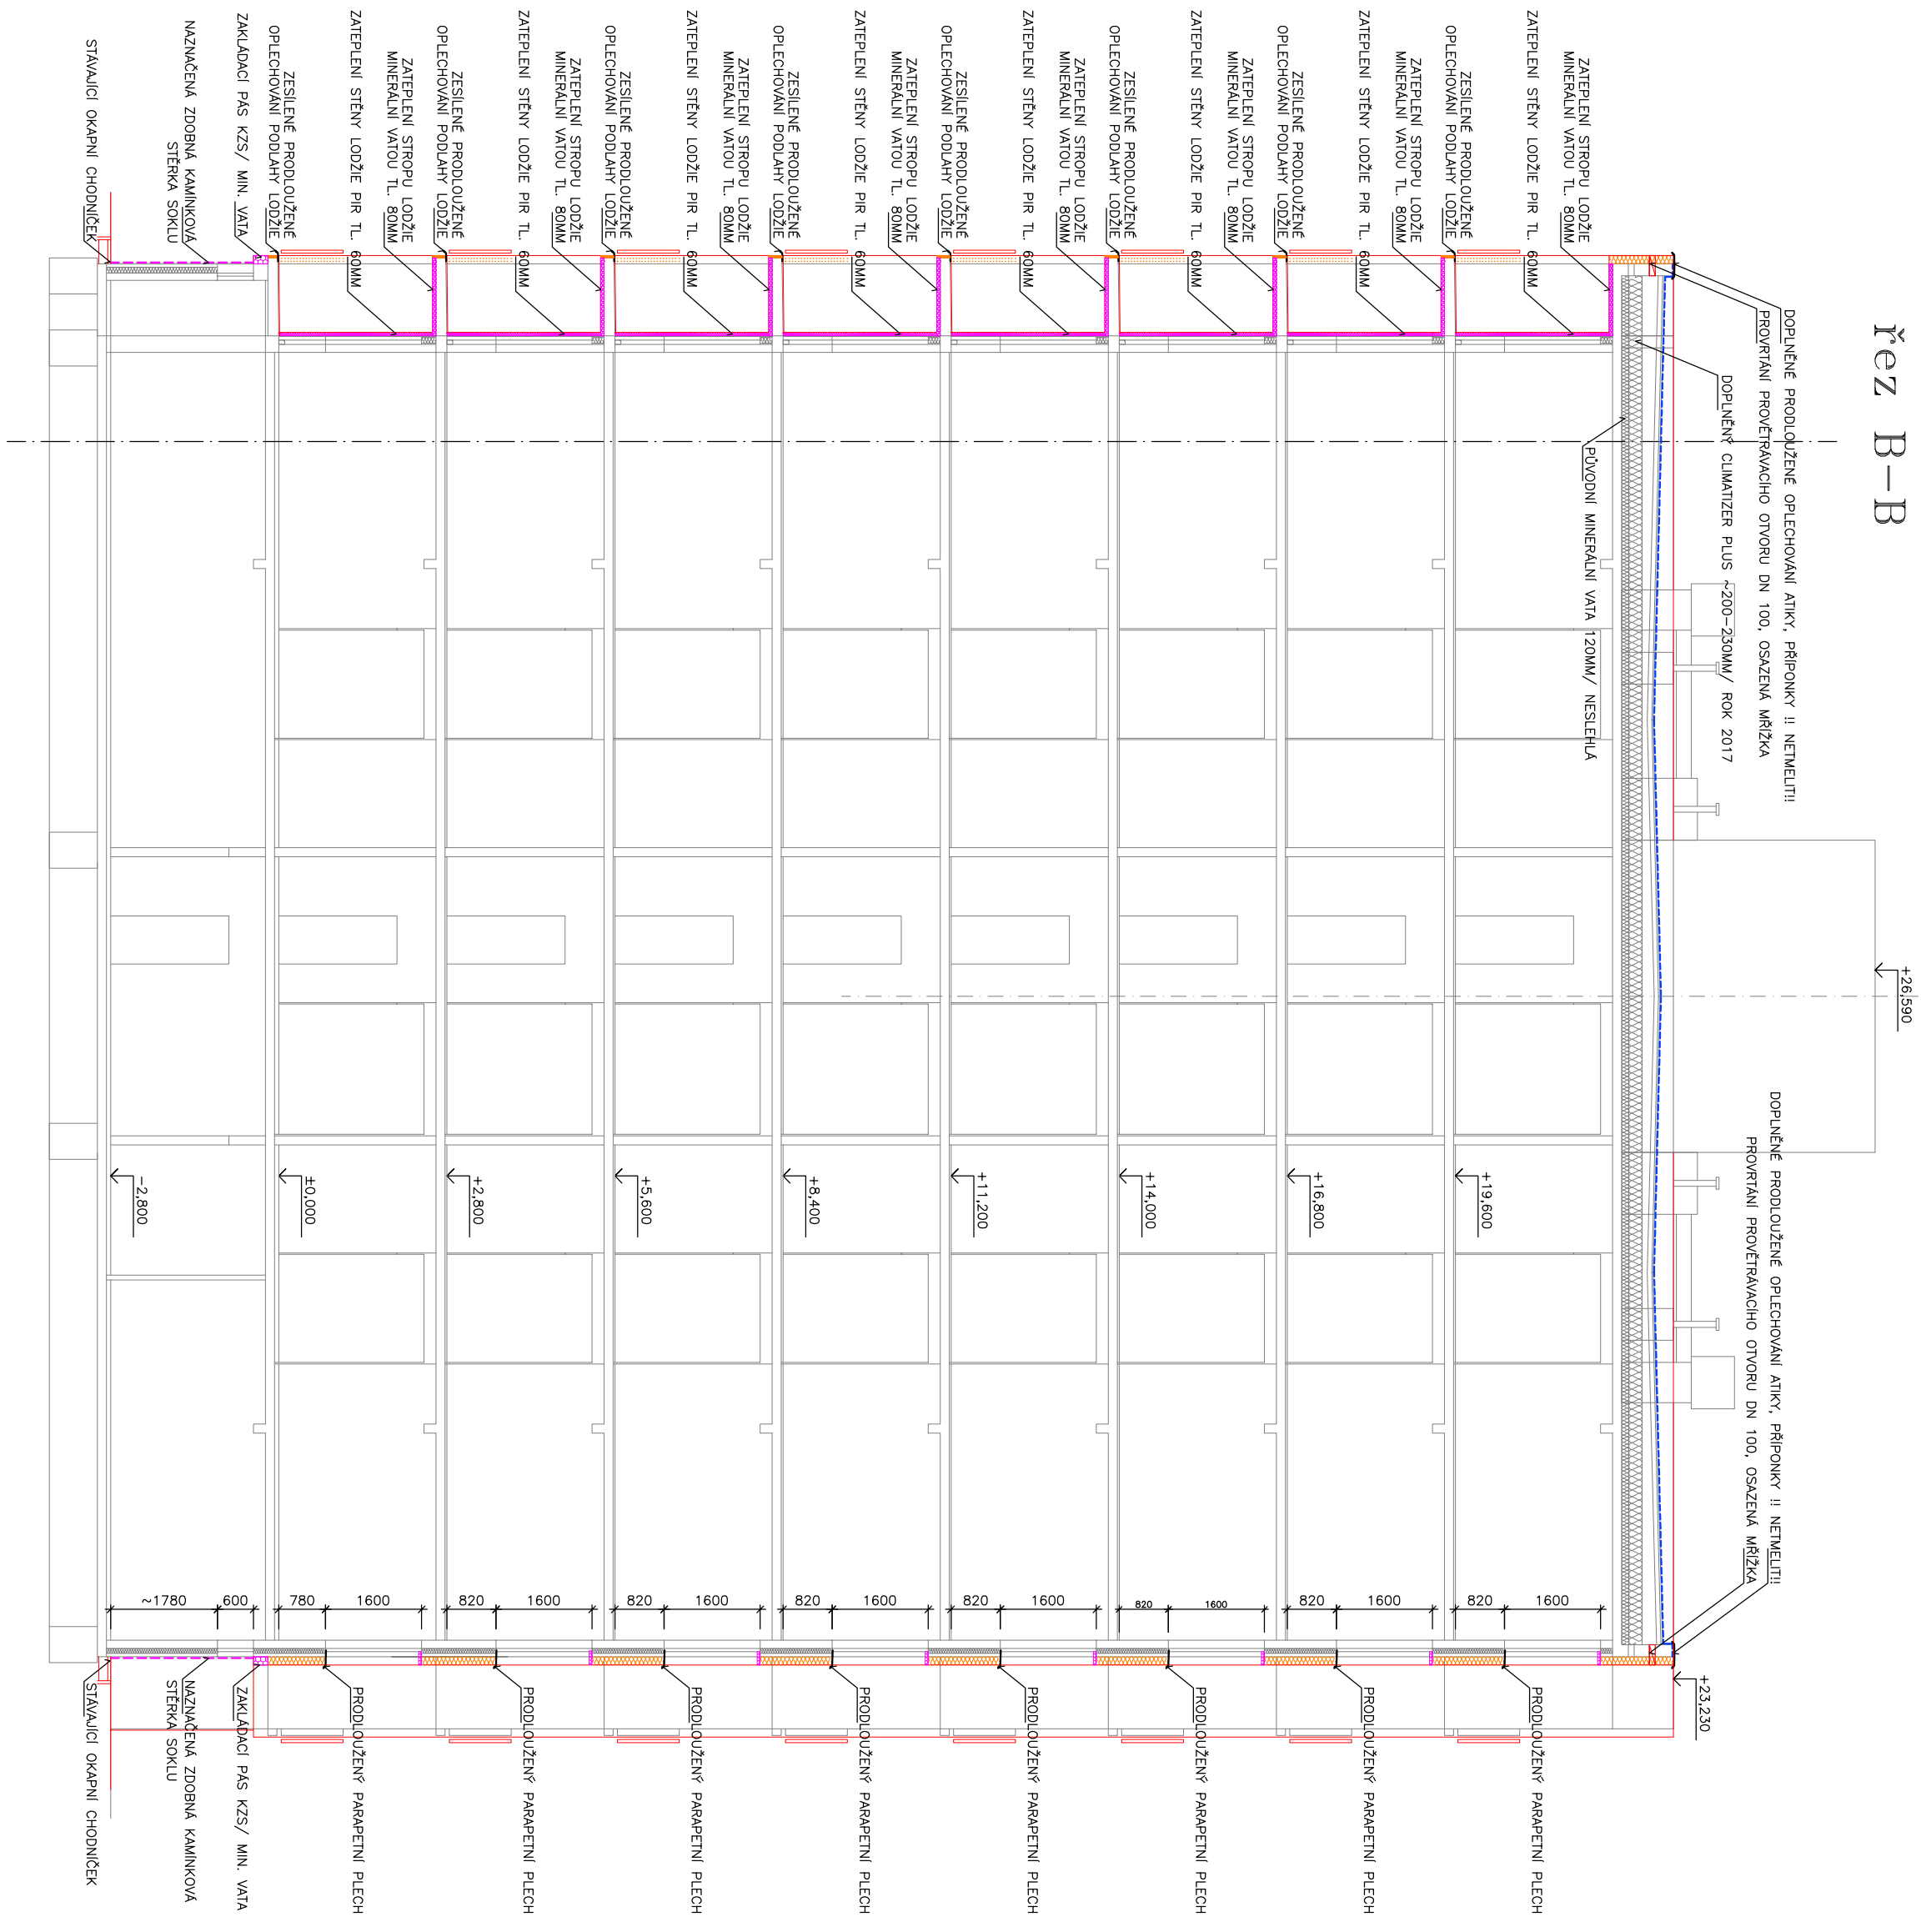

## LEGENDA

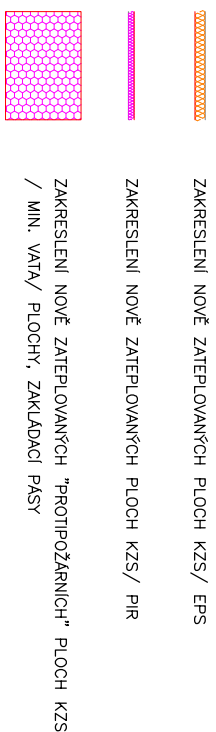

ZPŮSOBY PROJEKTU:			AUTORIZACE:		PRŮJEKT:  <b>Ing. Jan PRÁŠEK</b>  PROJEKTOVÁ A INŽENÝRSKÁ ČINNOST ulice 5.květno 670, SUŠICE
INŽENÝR:	MĚSTO SUŠICE, Náměstí Svobody č.p. 138/1, 342 01 SUŠICE	KRESLIL:	ING. JAN PRÁŠEK		
UŠETŘENÍ:	CELKEM s.t.č. 3187, 3188, 3199, 3190, k.ú. Sušice nad Otavou				
MAŠTĚ:	SUŠICE, zateplení panelových domů č.p. 1158-1161, ul. Kaštanová				
SO 03 – Bytový objekt č.p. 1160					
Číslo:	D.X.I. Architektonicko stavební část				
VÝKRES:	Nový stav: Řezy objektem: A, B				
VERZE:	1:100				
VERZE:	D.3.1.4				