


Řez A-A

 ReZ_{B-B} 


LEGENDA

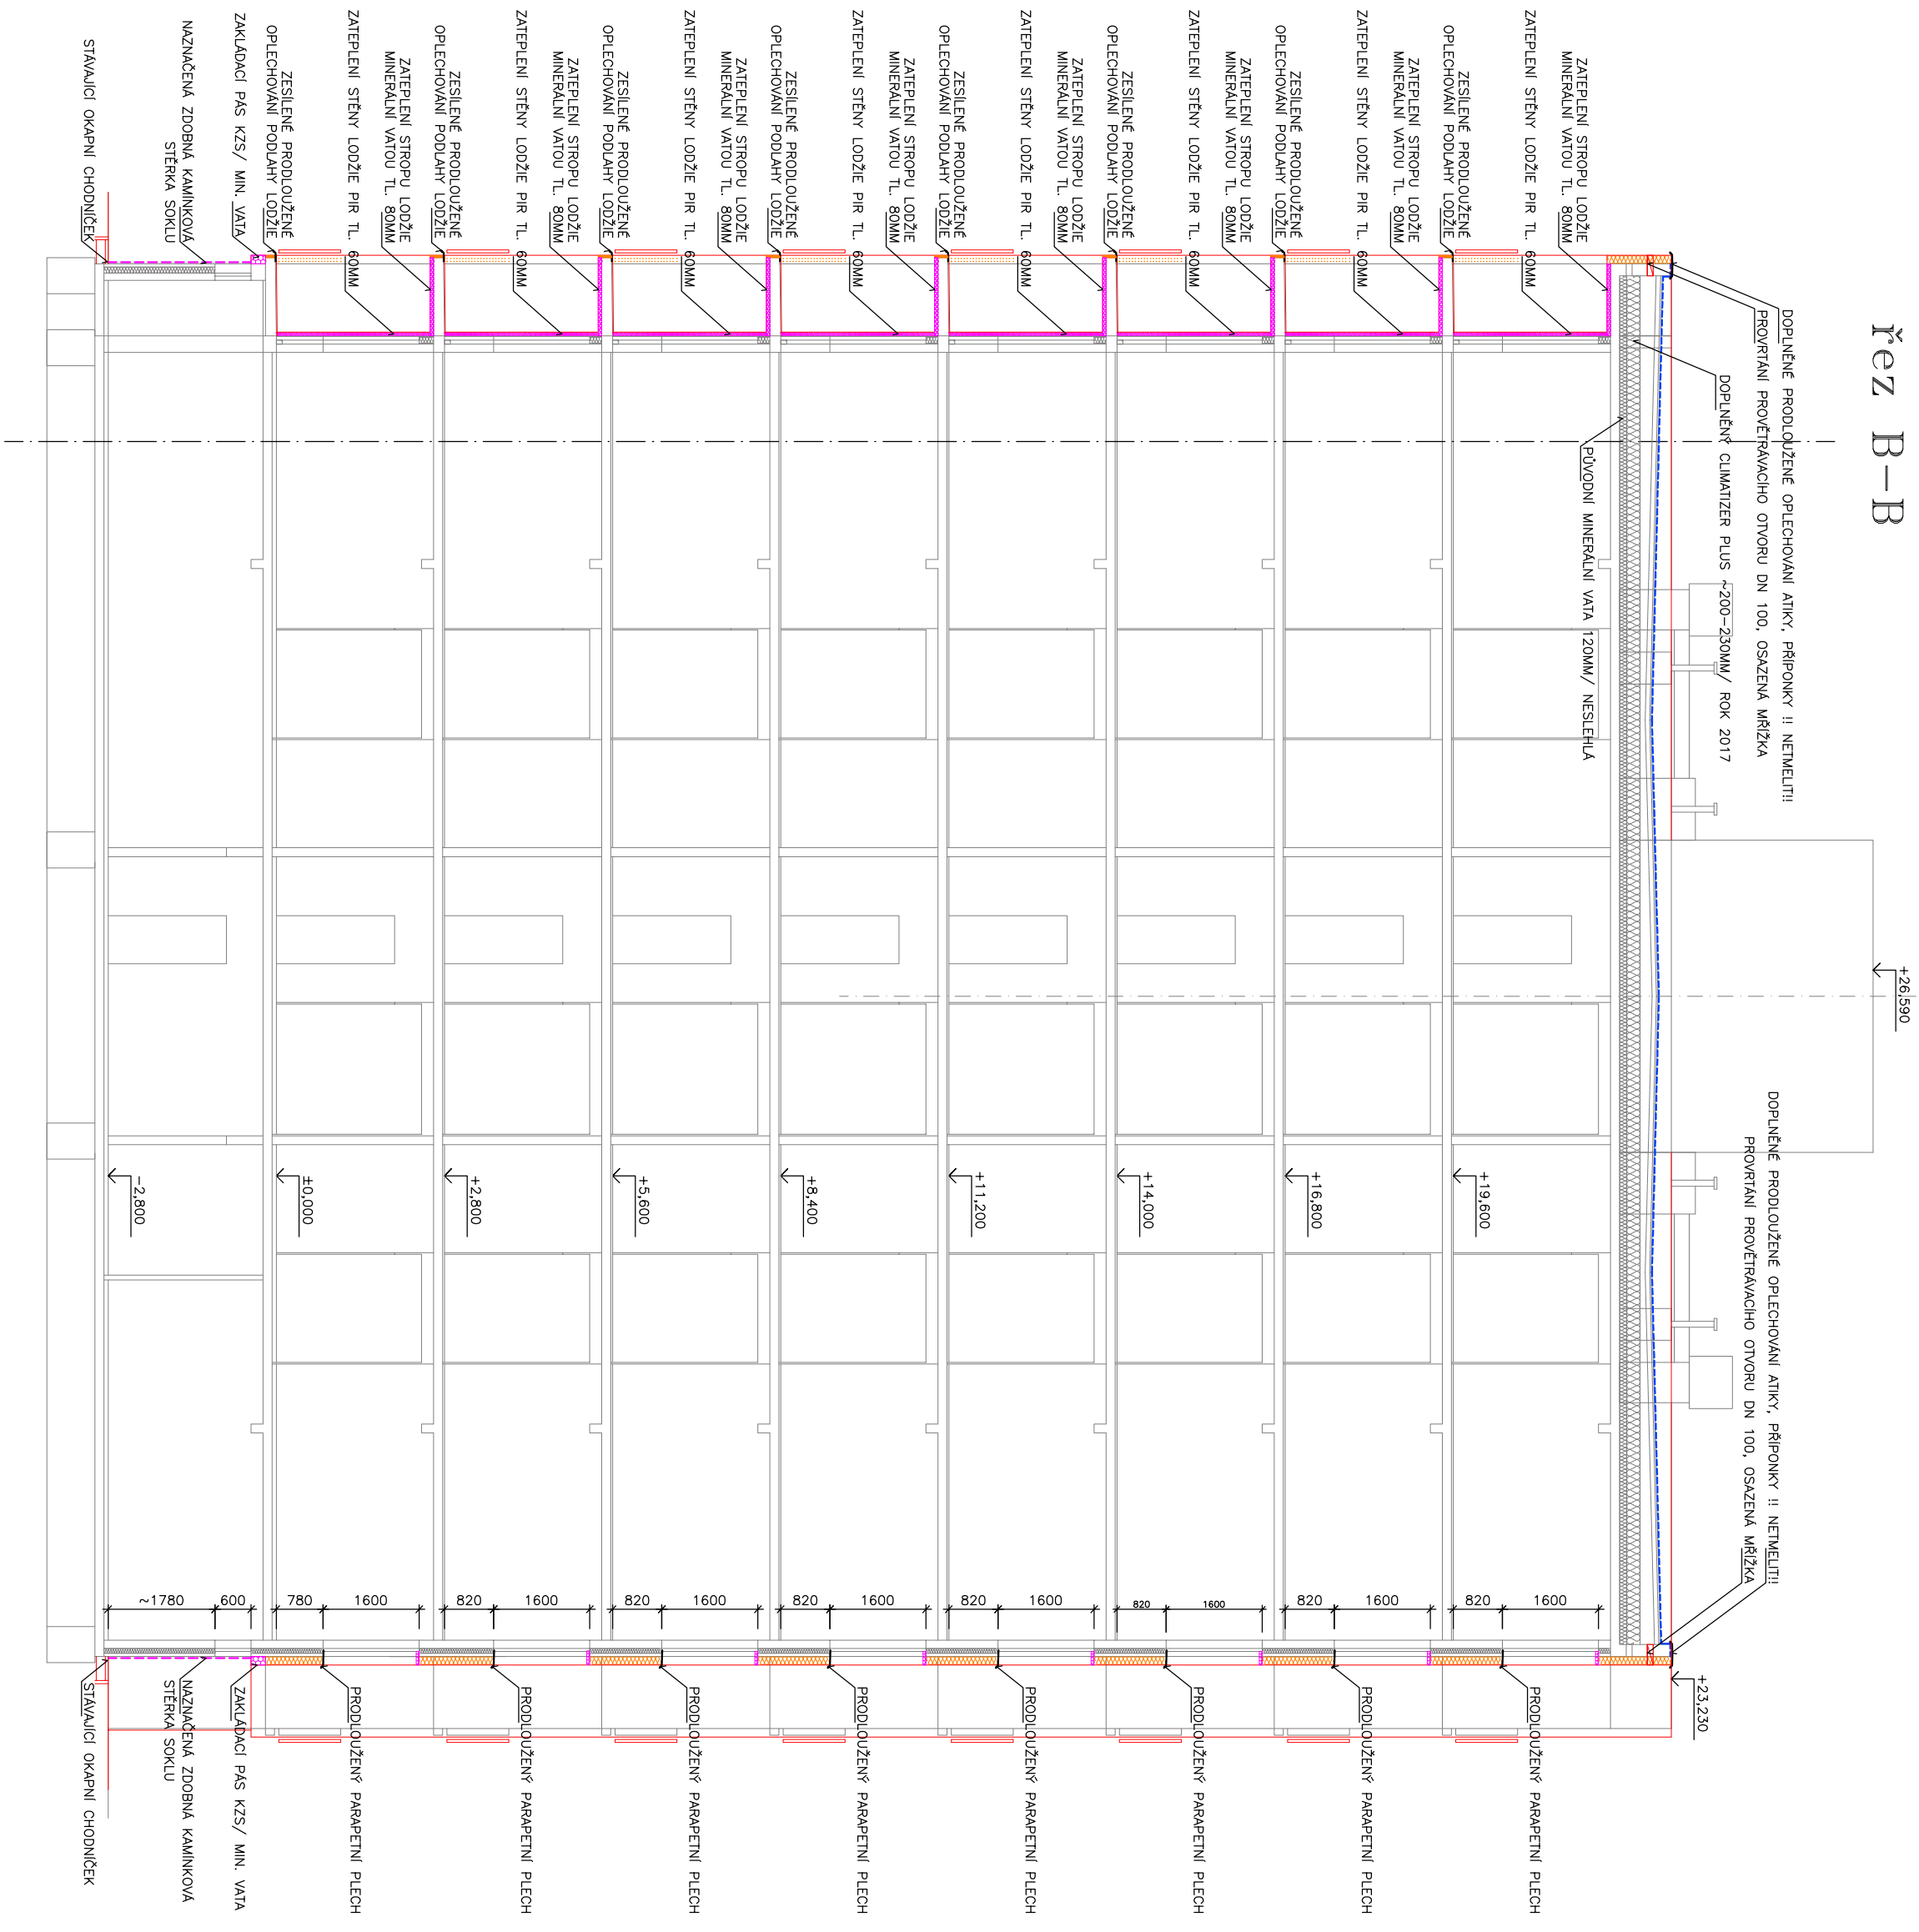

ZAKRESLENÍ NOVĚ ZATEPLOVANÝCH PLOCH KZS/ EPS



ZAKRESLENÍ NOVĚ ZATEPLOVANÝCH PLOCH KZS/ PIR

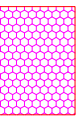

ZAKRESLENÍ NOVĚ ZATEPLOVANÝCH "PROTIPOŽÁRNÍCH" PLOCH KZS
/ MIN. VATA/ PLOCHY, ZAKLADACÍ PÁSY

AUTORIZACE:		ING. JAN PRAŠEK	
ZODPOVĚDNÝ PROJEKTANT:	ING. JAN PRAŠEK	REZULT:	ING. JAN PRAŠEK
MÍSTO: Město Sušice, Náměstí Svobody č.p. 138/1, 342, 01 SUŠICE			
KČÚ STAVBY: CELKEM STUP.Č. 3187, 3188, 3199, 3190, K.Ú. Sušice nad Otavou			
NÁZEV: SUŠICE, zateplení panelových domů č.p. 1158-1161, ul. Kaštanová			
SO 04 – Bytový objekt č.p. 1161			
ČÁSTI:			
D.X.1. Architektonicko- stavební část			
VÝKRES:			
Nový stav: řezu objektem: A, B			
1:100		D.4.1.4	