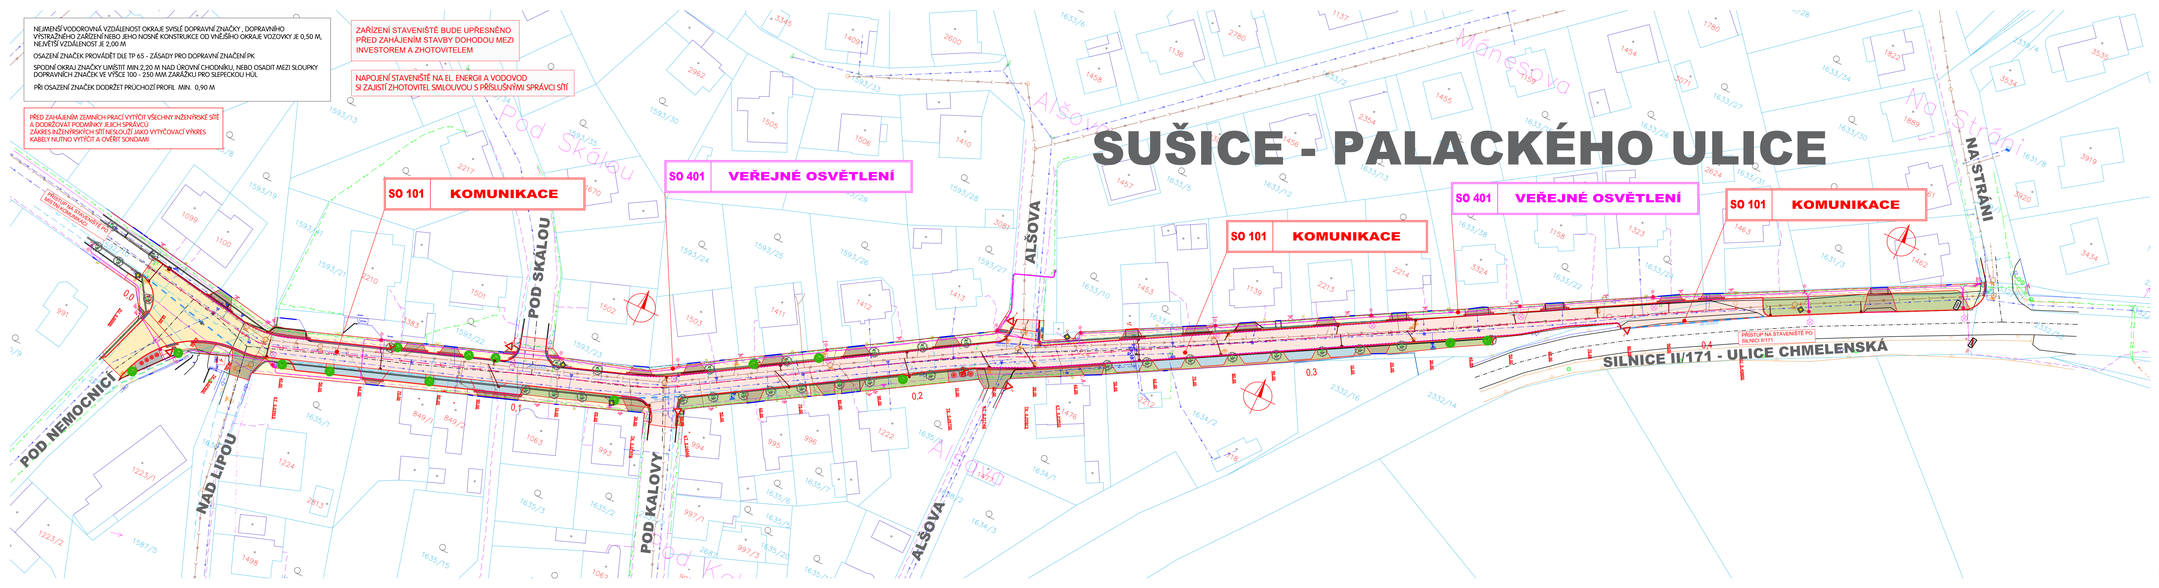

LEGENDA

- STAVBY STAV
- NOVÝ STAV
- HRANICE PARCEL DLE KN
- ČÍSLA PARCEL DLE KN

LEGENDA - POVRCHY

- VOZOVKA - ASFALTOVÝ BETON ACO 11+
- VOZOVKA - ŽULOVÁ DLAŽBA STÁVAJÍCÍ
- PARKOVACÍ STÁNÍ - ŽULOVÁ DLAŽBA 10/12 CM
- CHODNÍK - ŽULOVÁ DLAŽBA 7/9 CM
- SJEZD - ŽULOVÁ DLAŽBA 7/9 CM
- VEGETAČNÍ ÚPRAVA - PARKOVÝ TRÁVNÍK
- PLOCHA PRO KONTEJNERY - ŽULOVÁ DLAŽBA 10/12 CM
- VARovné A SIGNÁLNÍ PÁSY, DLAŽBA PRO NEVIDOMÉ BETONOVÉ ČERVENÁ

LEGENDA - INŽENÝRSKÉ SÍTĚ NAVRŽENÉ

- PŘÍPOJKA ULIČNÍ VPUST DN 150 MM
- BETONOVÁ ULIČNÍ VPUST
- VEŘEJNÉ OSVĚTLENÍ

LEGENDA - INŽENÝRSKÉ SÍTĚ STÁVAJÍCÍ

- SDĚLOVACÍ KABELY ČETIN - NADZEMNÍ
- SDĚLOVACÍ KABELY ČETIN - PODZEMNÍ
- KABELY NN
- KABELY VN
- KABELY NN - NADZEMNÍ
- KABELY VN - PODZEMNÍ
- PLYNOVOD NTL
- PLYNOVOD STL
- VODOVOD - MIMO PROVOZ
- VODOVOD
- KANALIZACE
- VEŘEJNÉ OSVĚTLENÍ
- SDĚLOVACÍ VEDENÍ ICT
- OPTICKÁ SÍŤ

VED. PROJEKTANT	ZODP. PROJEKTANT	VYPRACOVAL	KRESLIL
ING. TOMÁŠ MAČÁN	ING. TOMÁŠ MAČÁN	ING. TOMÁŠ MAČÁN	ING. TOMÁŠ MAČÁN

MAČÁN PROJEKCE DS s.r.o.
ČECHOVA 193, CHUDENICE 339 01
tel. 378315118
projekcedis@projekcedis.cz

KRAJ	PLZEŇSKÝ
KAT. ÚZEMÍ	SUŠICE NAD OTAVOU
OBJEDNATEL	MĚSTO SUŠICE
AKCE	SUŠICE - PALACKÉHO ULICE
OBSAH	KOORDINAČNÍ SITUAČNÍ VÝKRES
FORMÁT	A4
DATUM	X/25
ÚČEL	POPS
ČÍS. ZAKÁZKY	3925
MĚŘÍTKO	1 : 500
ČÍS. PŘÍLOHY	C3
ČÍS. KOPIE	

TENTO DOKUMENT A VŠECHNY VÝŠE UVEDENÉ PŘEDLOHY A VÝSTUPY JSOU CHRÁNĚNY AUTORSKÝM ZÁKONEM. JAKÉKOLIV ZÁSAHY DO TOHOTO DOKUMENTU JE ZAKÁZÁNO BEZ PŘEDCHOZÍHO SOUHLASU ZHOTOVITELE. ZHOTOVITEL TOTO DOKUMENTACI JE JEDINÝM VLASTNÍKEM AUTORSKÝCH PRÁV A JEDINÝM OPRÁVNĚNÝM K JEJÍMU VYUŽÍVÁNÍ. AUTORSKÁ PRÁVA PŘÍSLUŠNÁ JAKÝMKOLIV JINÝM OSOBÁM ZŮSTÁVAJÍ TÍMTO NEDOTČENA.