


Stožár sadový bezpaticový třístupňový – typ K

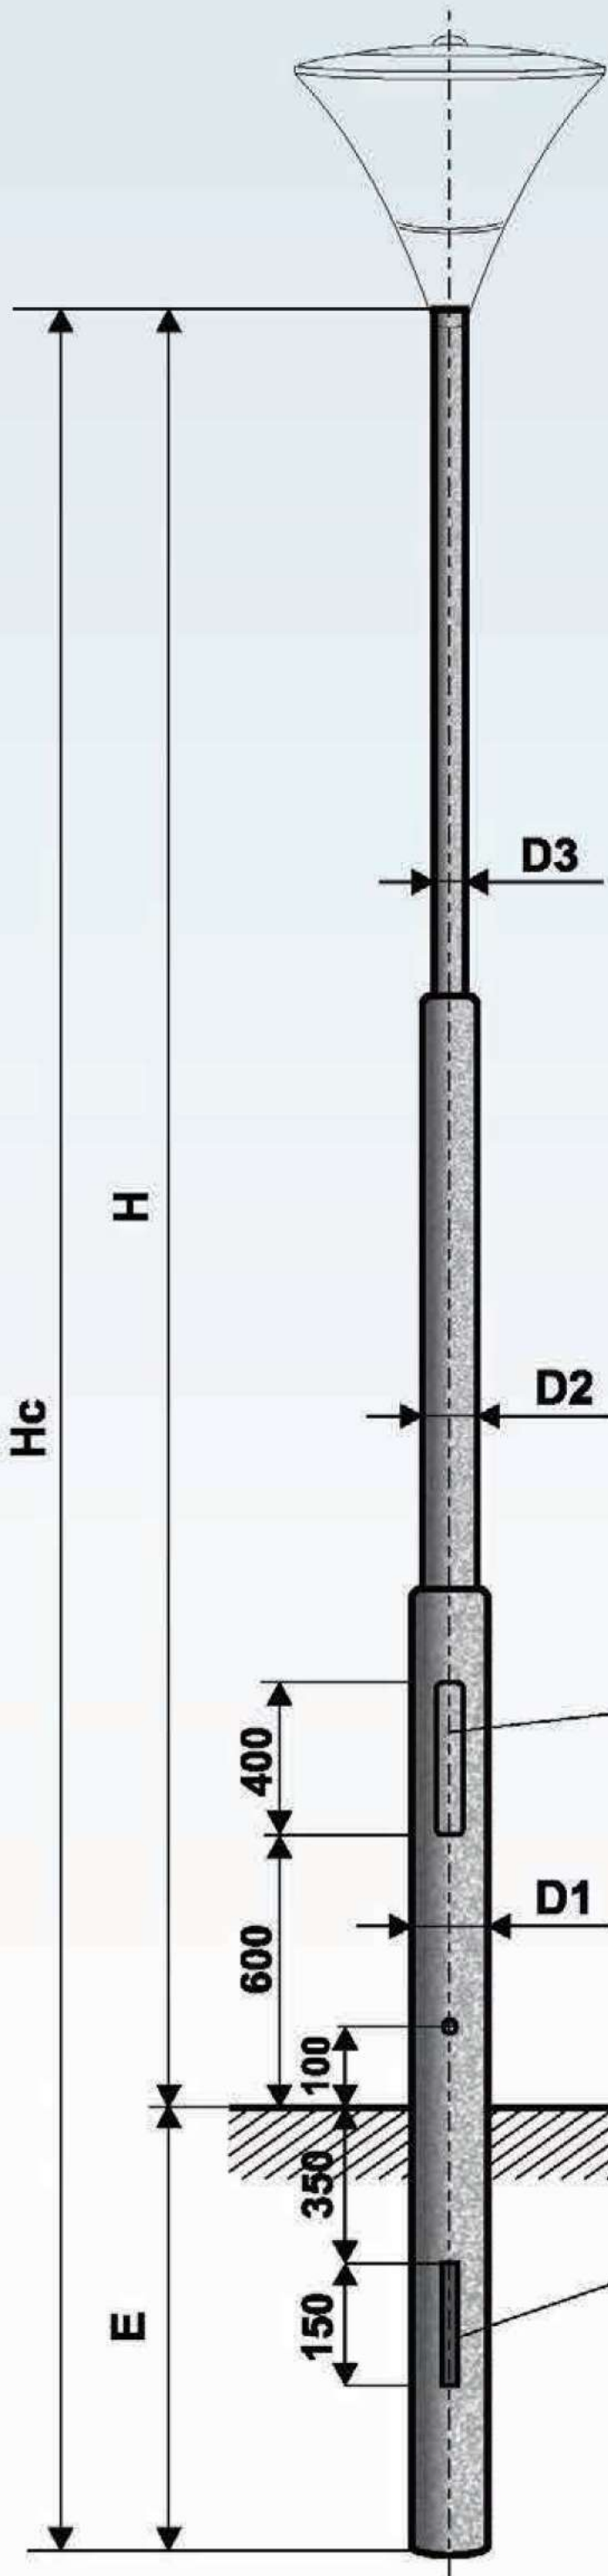

Objednací číslo	Typ	Jmenovitá výška H (m)	Celková délka Hc (m)	Vetknutí do země E (m)	Průměr D1 (mm)	Průměr D2 (mm)	Průměr D3 (mm)	Vrcholový tah (N)	Hmotnost v žár. Zn (kg)	Plocha (m²)
0603013360	K 3	3,0	3,6	0,6	133	89	60	400	31	1,19
0603513360	K 3.5	3,5	4,1	0,6	133 ¹⁵⁸	89	60	400	33	1,29
0604013360	K 4	4,0	4,8	0,8	133	89	60	390	37	1,46
0604513360	K 4,5	4,5	5,3	0,8	133	89	60	350	42	1,65
0605013360	K 5	5,0	5,8	0,8	133	89	60	315	44	1,74
0605513360	K 5,5	5,5	6,3	0,8	133	89	60	300	46	1,84
0606013360	K 6	6,0	6,8	0,8	133	89	60	235	48	1,93
0607013360	K 7	7,0	8,0	1,0	133	89	60	215	57	2,30
0608013360	K 8	8,0	9,0	1,0	133	89	60	208	66	2,67
0609013360	K 9	9,0	10,2	1,2	133	89	60	180	92	3,17
0610013360	K 10	10,0	11,5	1,5	133	89	60	155	110	3,71

VED. PROJEKTANT	ZODP. PROJEKTANT	VYPRACOVAL	KRESLIL	<div><div>JH</div><div>JH projekt s.r.o. Národních mučedníků 196, 339 01 Klatovy IČ: 28048563, DIČ: CZ28048563 tel. 606 636 204, jhavlík@jhprojekt.cz</div></div>	
ING. T. MACÁN	ING. HAVLÍK	ING. HAVLÍK	ING. HAVLÍK		
KRAJPlzeňský		KAT.ÚZEMÍSušice nad Otavou		FORMÁT	A4
OBJEDNATELMĚSTO SUŠICE, NÁMĚSTÍ SVOBODY 138, SUŠICE 342 01, IČ00256129				DATUM	01/2026
SUŠICE - PALACKÉHO ULICE				STUPEŇ	DPS
				ČÍS.ZAKÁZKY	2025010
				MĚŘÍTKO	-----
OBSAH stožár sadový				ČÍS. PŘÍLOHY D.6.	ČÍS. KOPIE