




VZOROVÝ PŘÍČNÝ PROFIL V KM 0,300

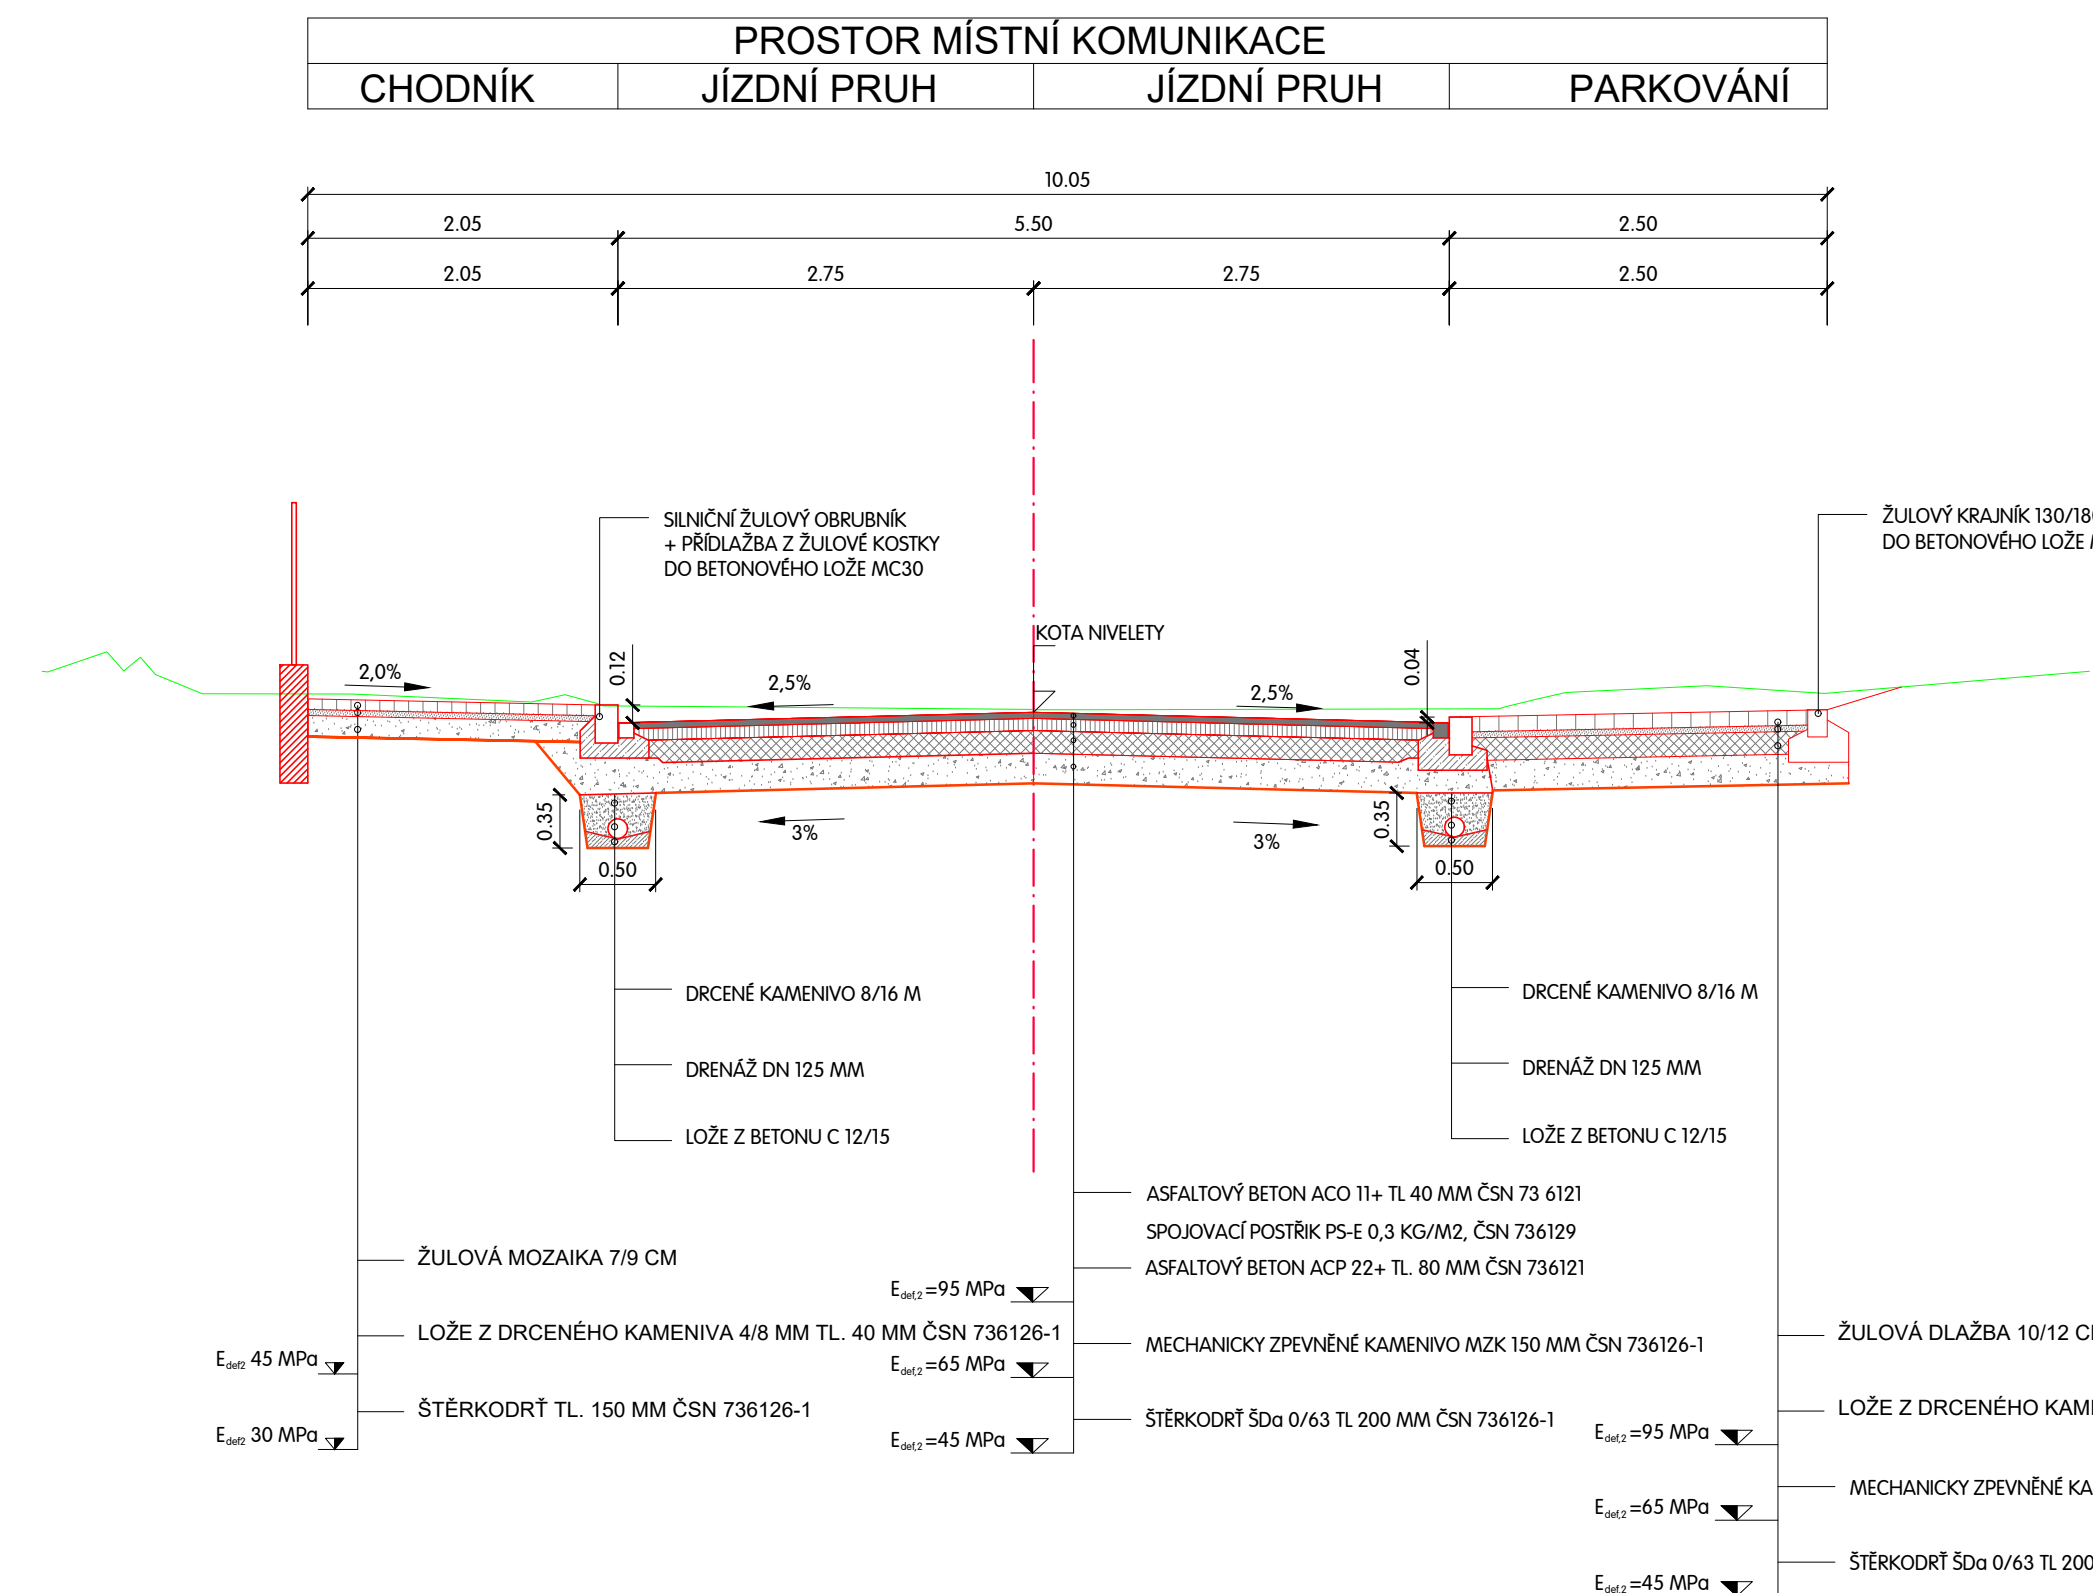



VZOROVÝ PŘÍČNÝ PROFIL V KM 0,200

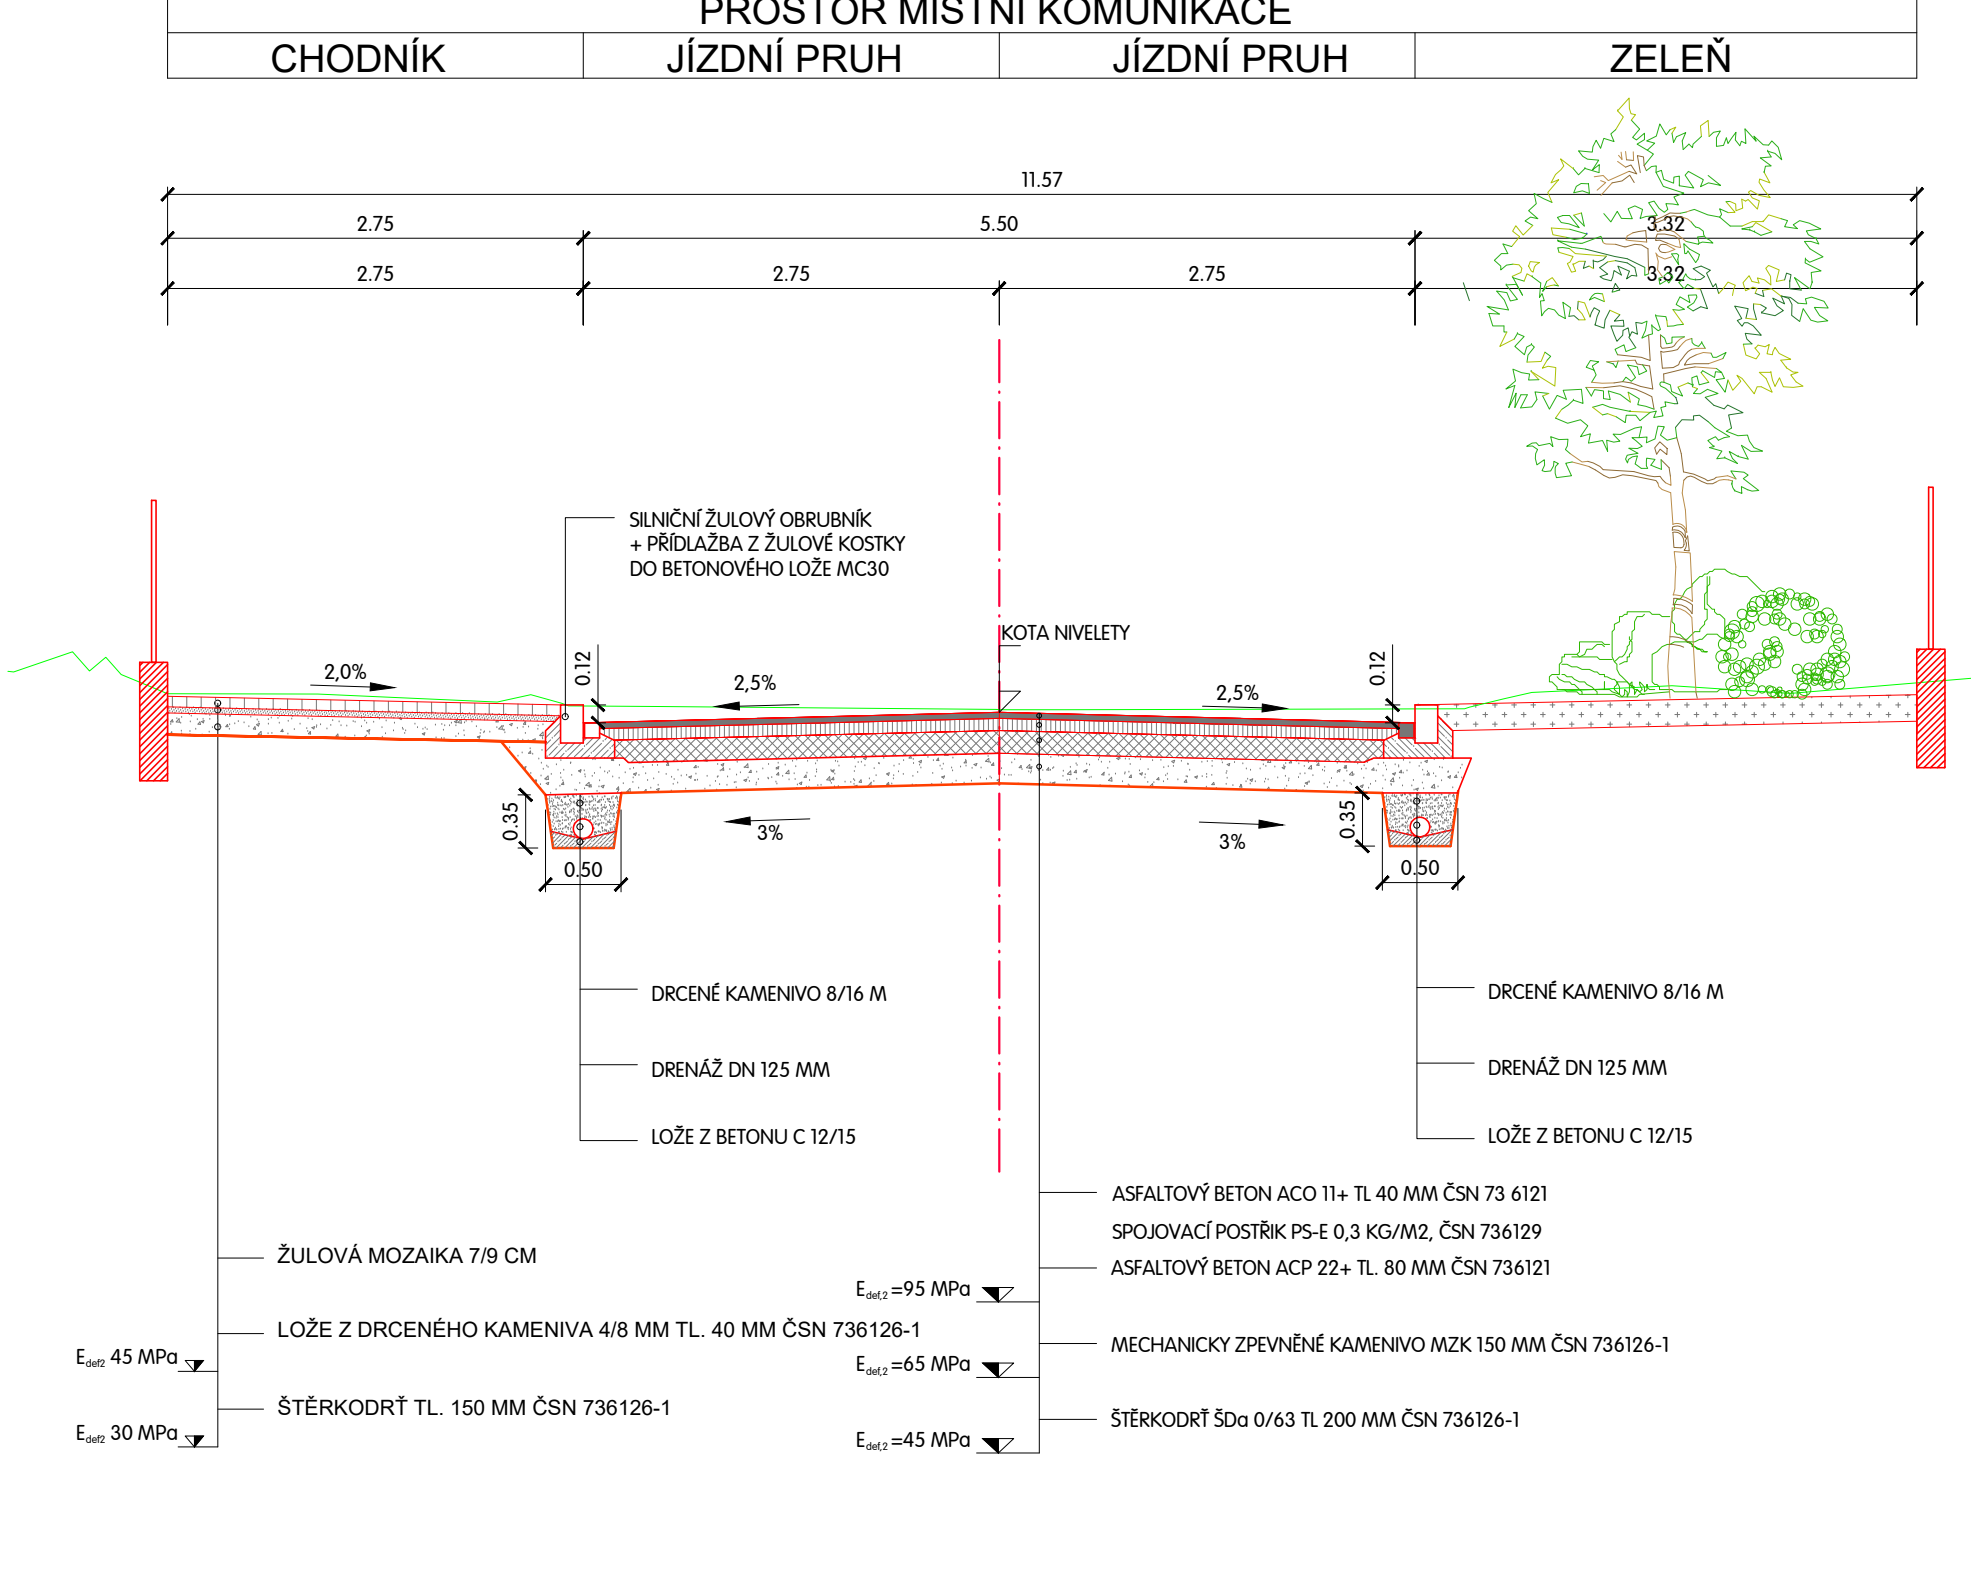



POŘADOVÝ PŘÍČNÝ PROFIL V KM 0,140 V MÍSTĚ KŘÍŽOVAKTY

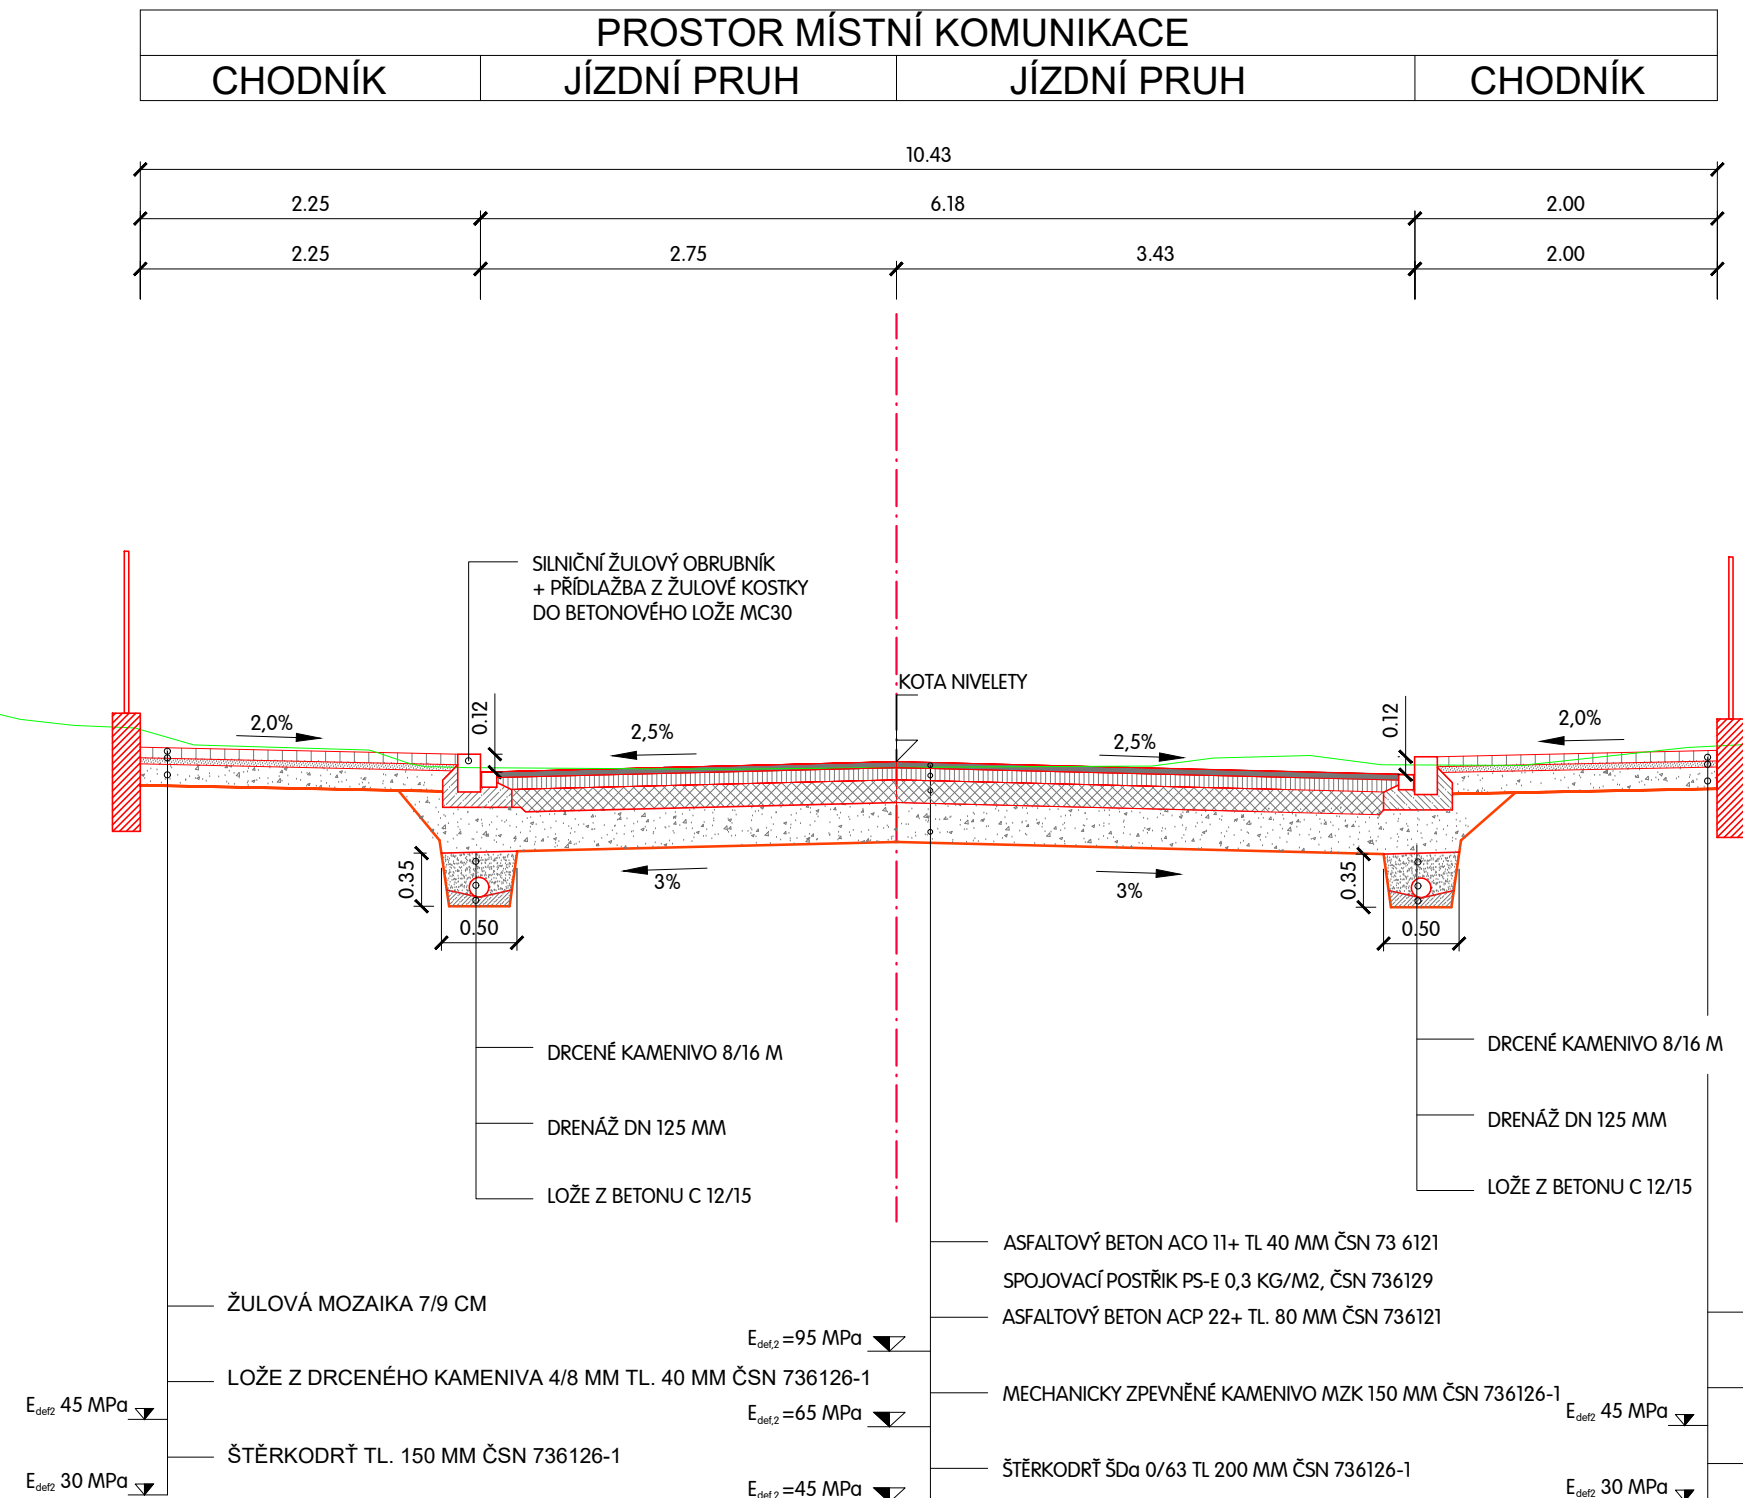


VZOROVÝ PŘÍČNÝ PROFIL V KM 0,080

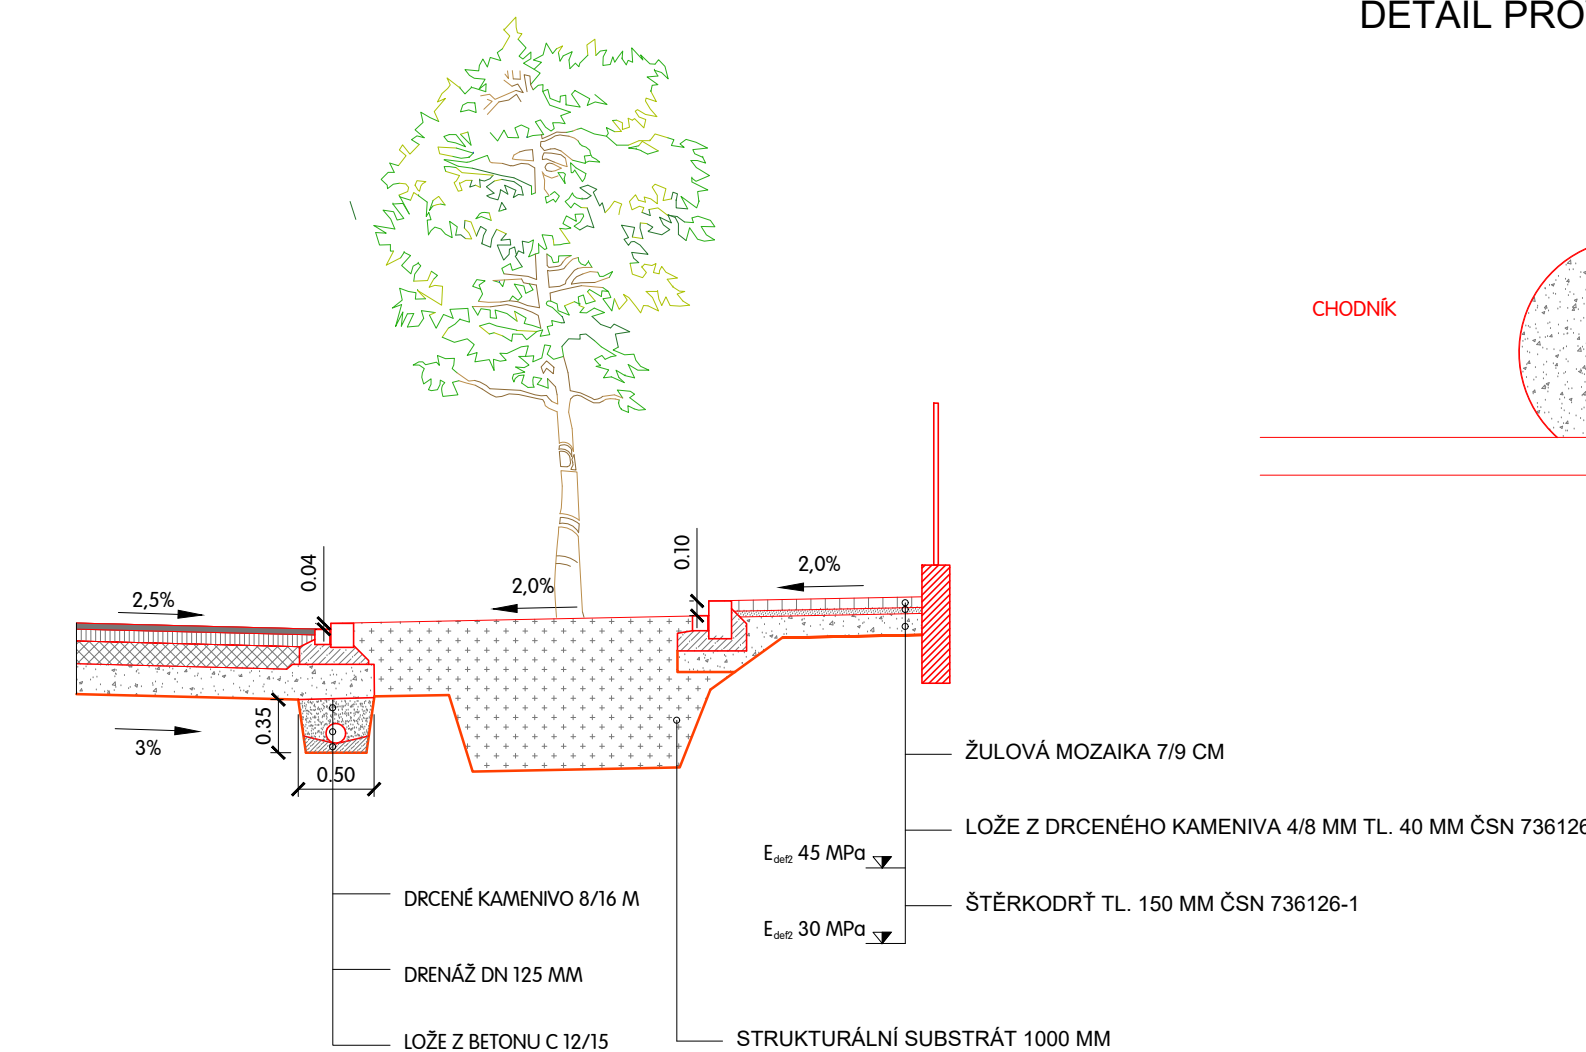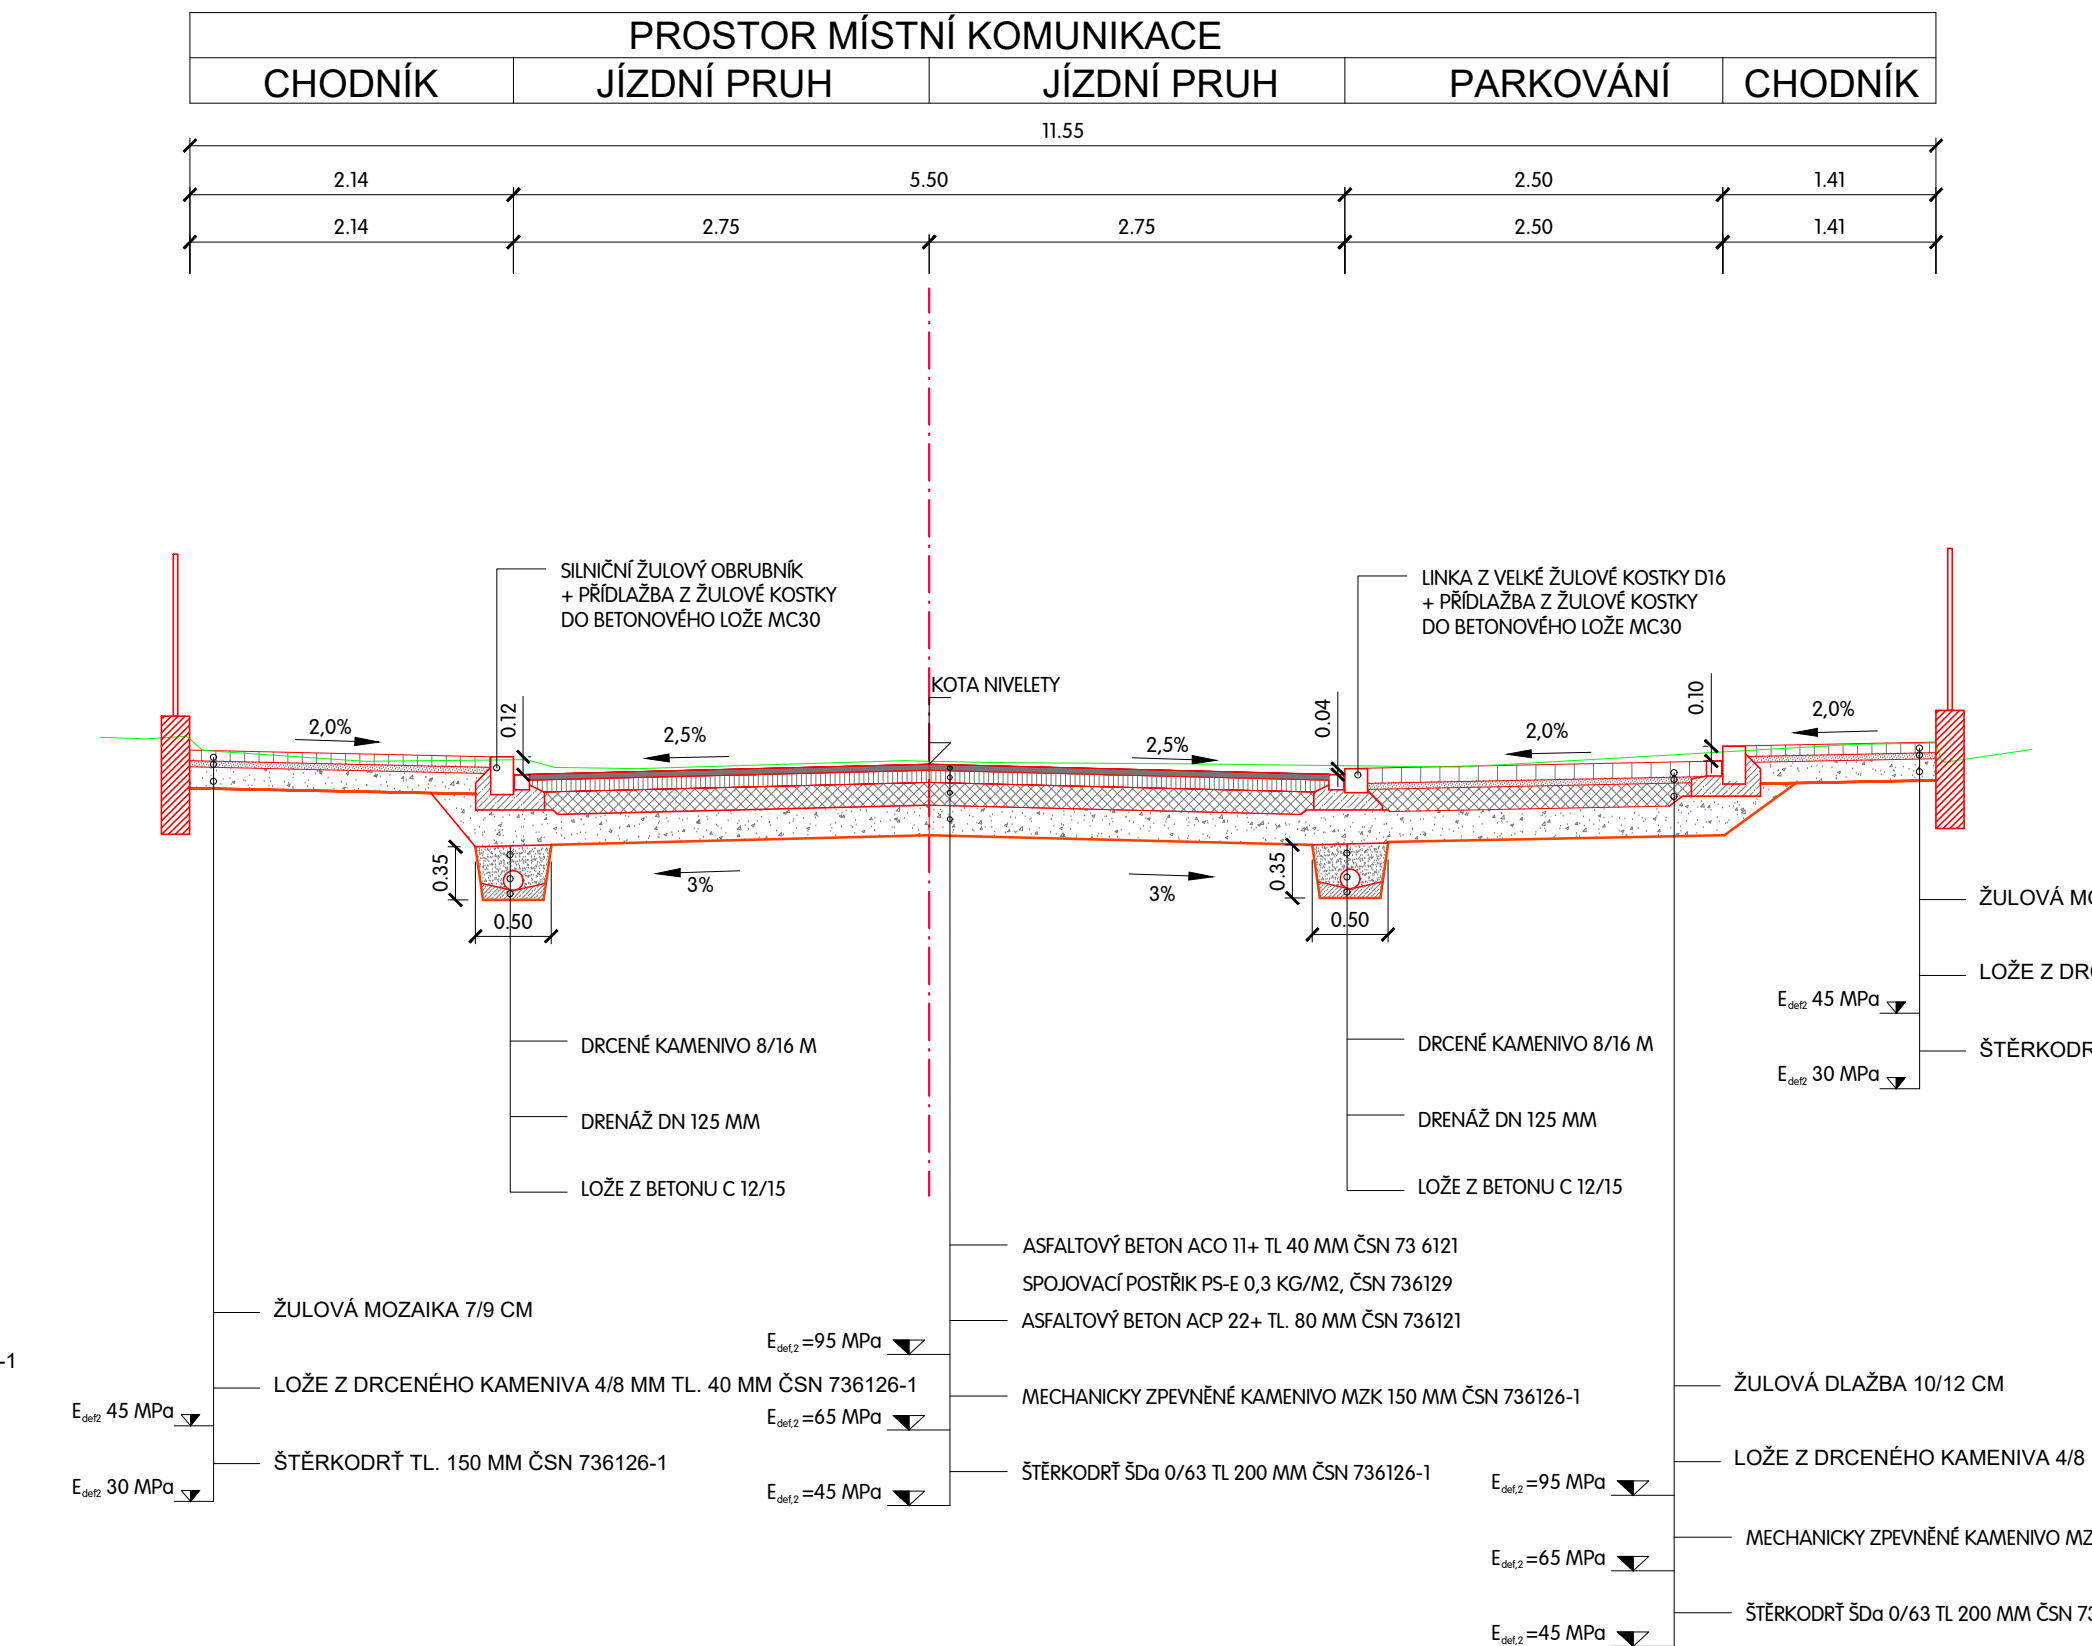

DETAIL PROVEDENÍ V MÍSTĚ STROMU

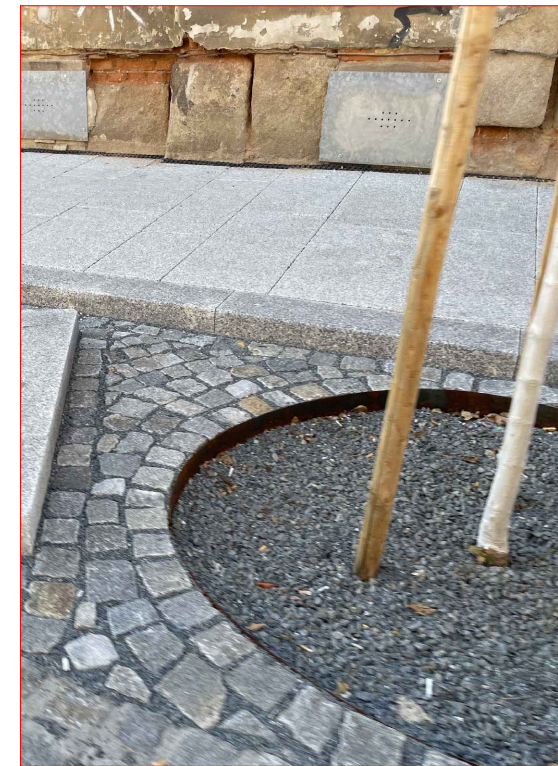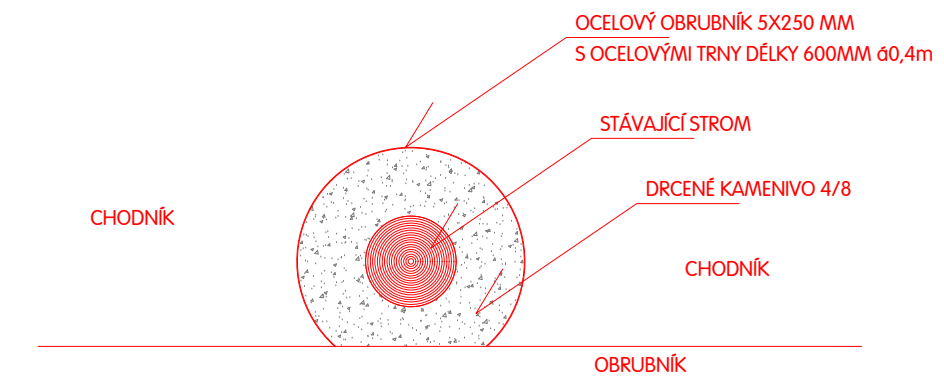

VED. PROJEKTANT		ZODP. PROJEKTANT		VYPRACOVAL		KRESLIL		<div><div>MAČAN PROJEKCE DS s.r.o.</div><div>ČECHOVA 193, CHUDENICE 339</div><div>tel. 37631511</div><div>projekceds@projekceds.cz</div></div>		
ING. TOMÁŠ MAČAN		ING. TOMÁŠ MAČAN		ING. TOMÁŠ MAČAN		ING. TOMÁŠ MAČAN				
KRAJ		PLZEŇSKÝ		KAT.ÚZEMÍ		SUŠICE NAD OTAVOU				
OBJEDNATEL		MĚSTO SUŠICE								
AKCE						FORMÁT			A4	
SUŠICE - PALACKÉHO ULICE								DATUM		1/26
								ÚČEL		PDPS
								ČÍS.ZAKÁZKY		3925
								MĚŘITKO		1 : 50
								ČÍS. PŘÍLOHY		ČÍS. KOPIE
OBSAH		VZOROVÉ PŘÍČNÉ PROFILY						4		

TATO DOKUMENTACE VČETNĚ VŠECH PŘÍLOH JE DUŠEVNÍM VLASTNICTVÍM FIRMY MACÁN PROJEKCE, DS s.r.o. OBJEDNATEL TĚTO DOKUMENTACE JE OPRAVNĚN JI VYUŽÍT K ÚČELUM VYPLYVAJÍCÍM Z UZAVŘENÉ SMLOUVY, JINÉ OSOBY, JAK PRÁVNICKÉ, TAK FYZICKÉ NEJSOU BEZ PŘEDCHOZÍHO VÝSLOVNÍHO SOUHLASU OBJEDNATELE OPRAVNĚNY TUTO DOKUMENTACI ANI JEJÍ ČÁSTI VYUŽÍVAT, KOPÍROVAT NEBO ZPŘÍSTUPNIT JINÝM OSOBAM.