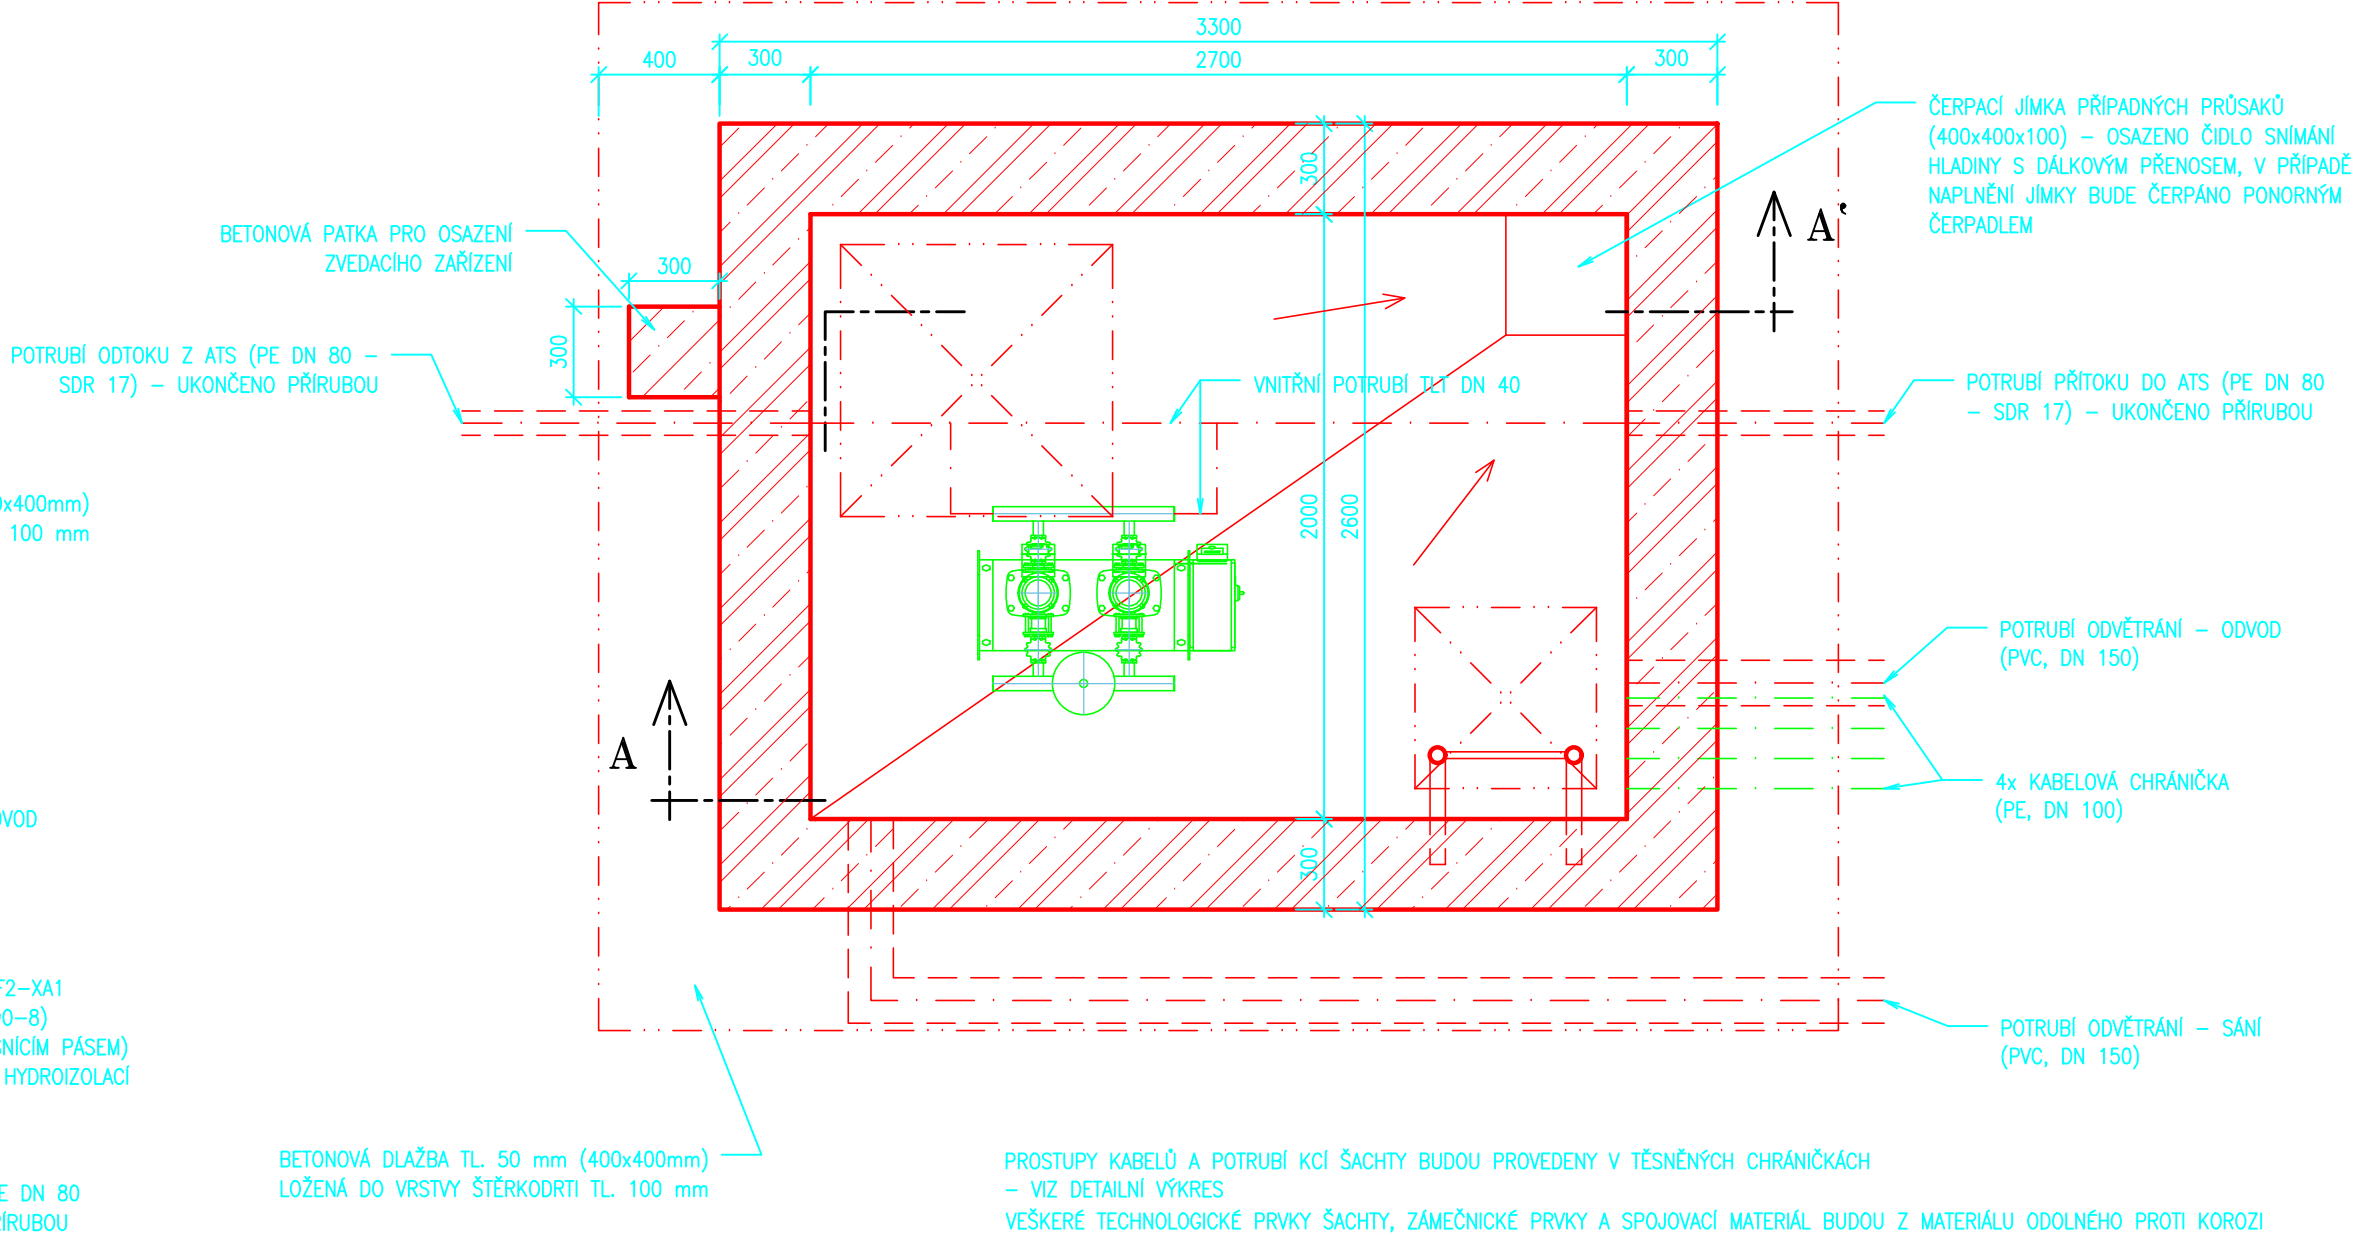
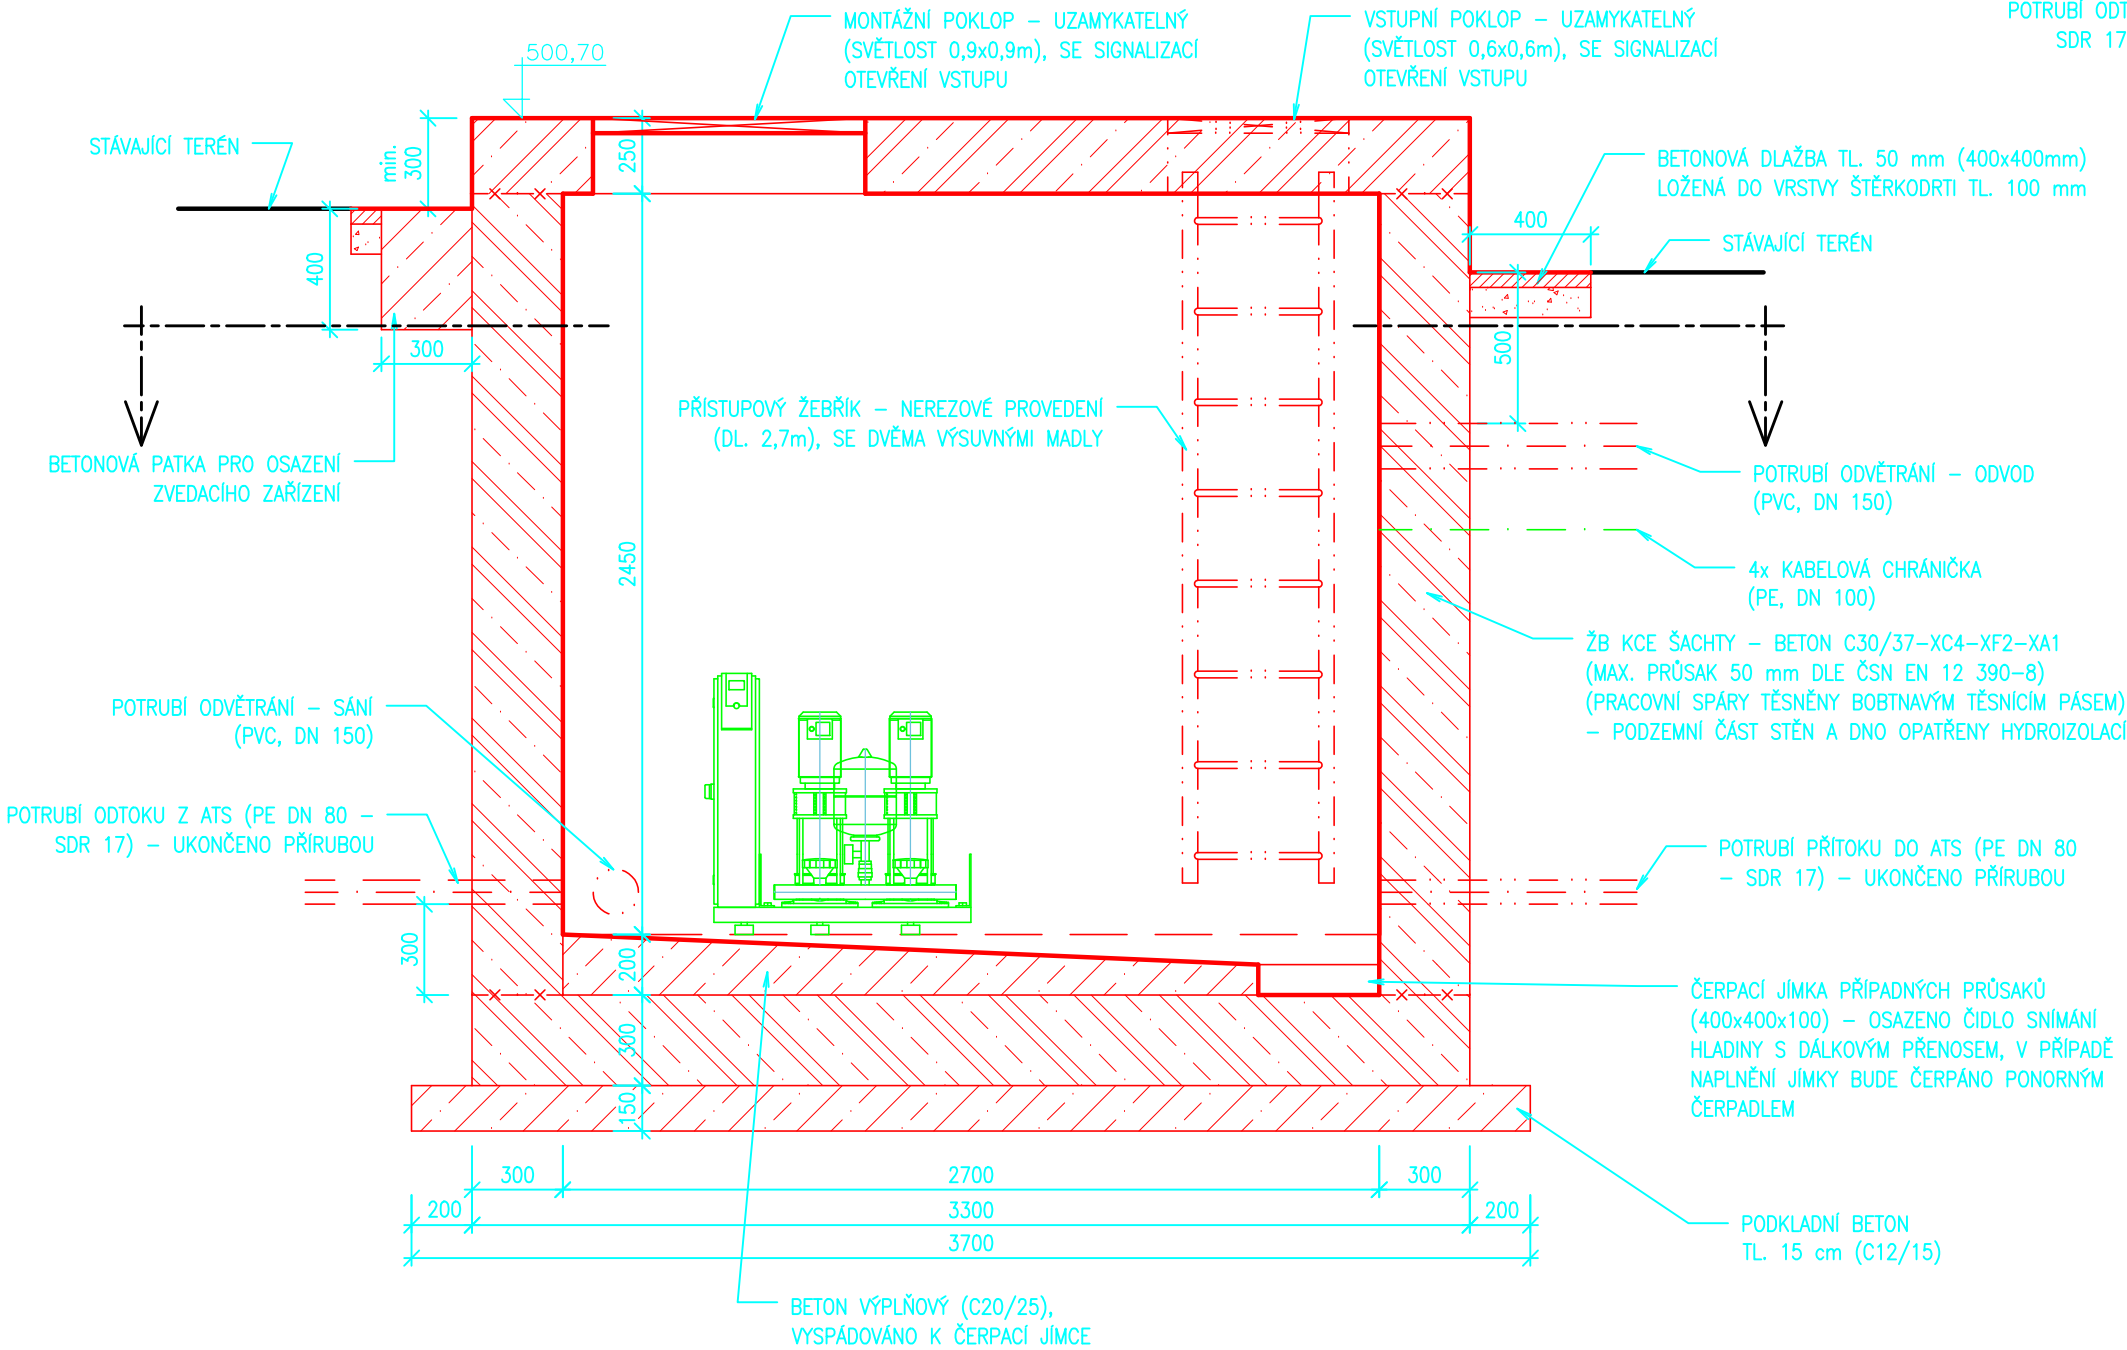

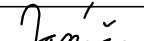
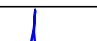



PŮDORYSNÝ ŘEZ:

SVISLÝ ŘEZ A-A':



VYPRACOVAL R.JANÁČKOVÁ		ZODPOVĚDNÝ PROJEKTANT ING.VACLÍK	KONTROLOVAL ING.VACLÍK	 SENOVAŽNÉ NÁMĚSTÍ 1, 370 01 ČESKÉ BUDĚJOVICE		
				ZAK.Č.	1593/4	
OBJEDNATEL Město Sušice; náměstí Svobody 138; 342 01 Sušice				ARCH.Č.		
AKCE SUŠICE – VOLŠOVY – ZÁSOBOVÁNÍ PITNOU VODOU III. ETAPA				DATUM	09/2018	
				FORMÁT	3xA4	KOPIE
				STUPEŇ	DPS	
				MĚŘÍTKO	1:25	
PŘÍLOHA VÝKRES AT STANICE				ČÍSLO PŘÍLOHY 6.		