




M1:100

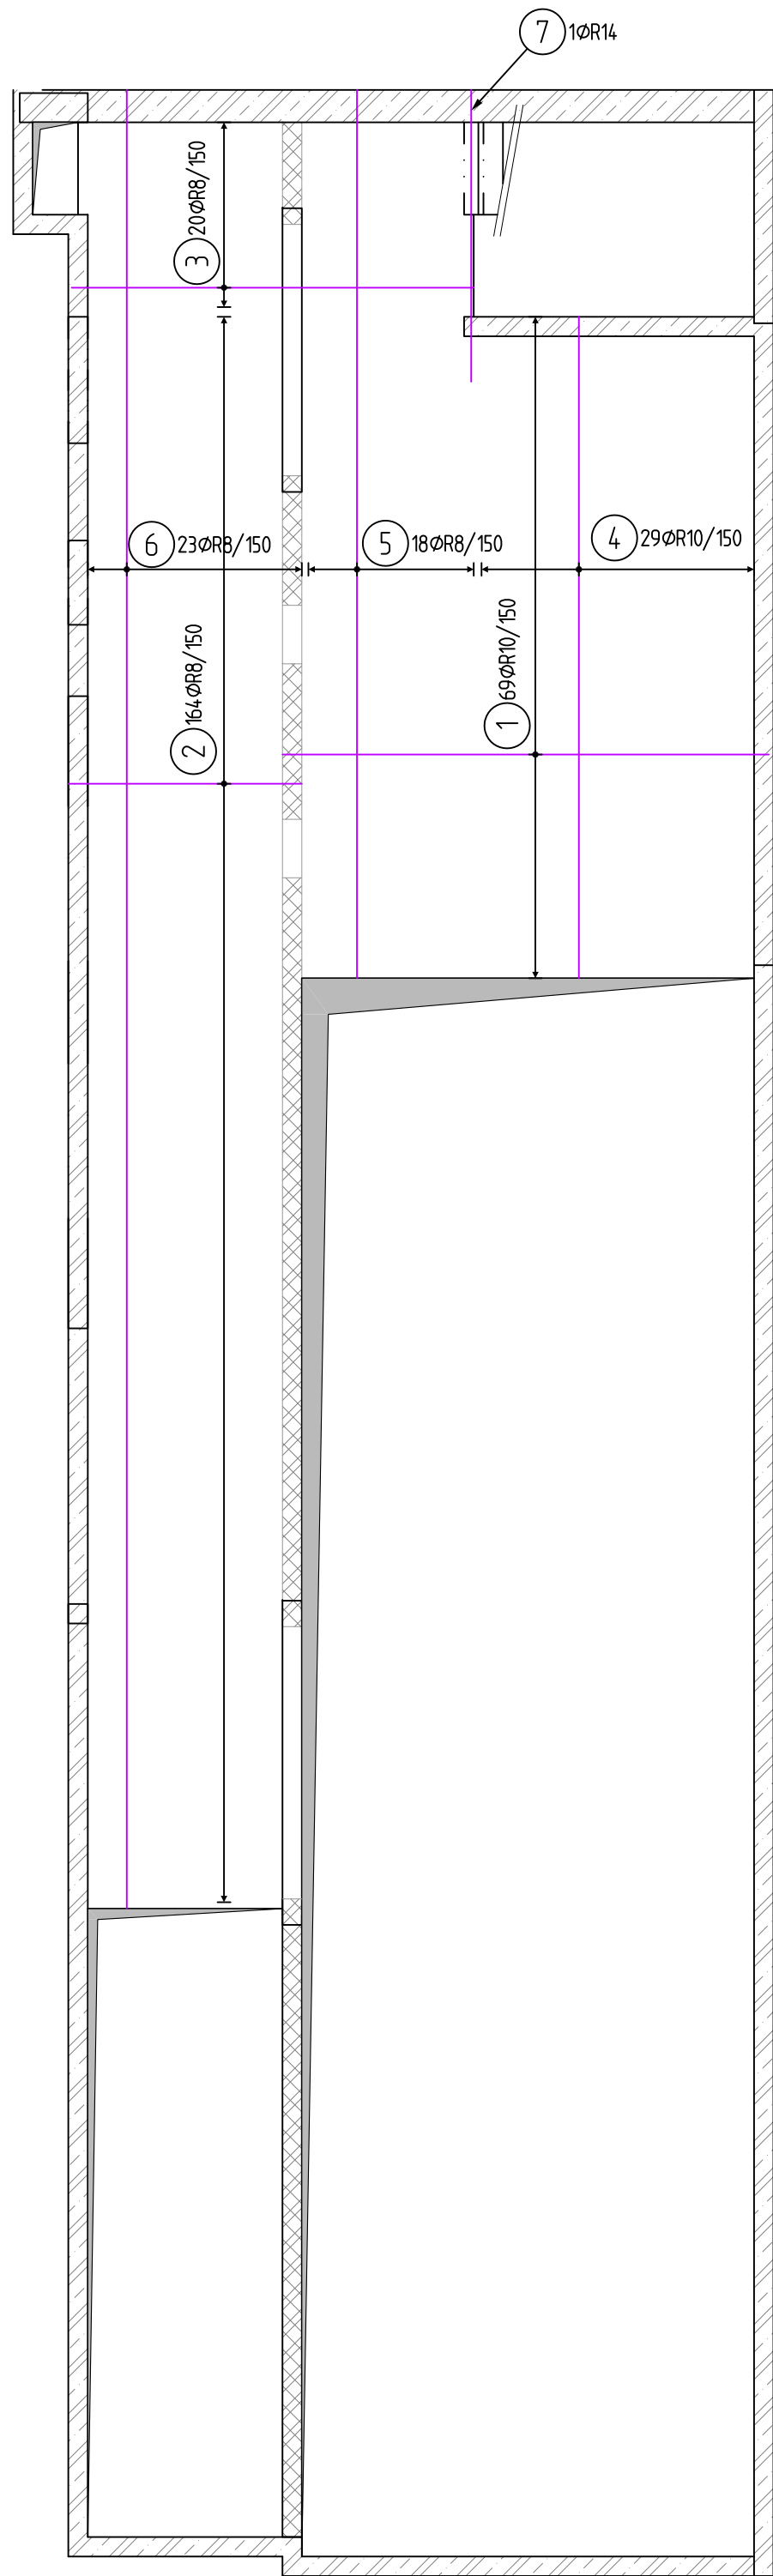

M1:100

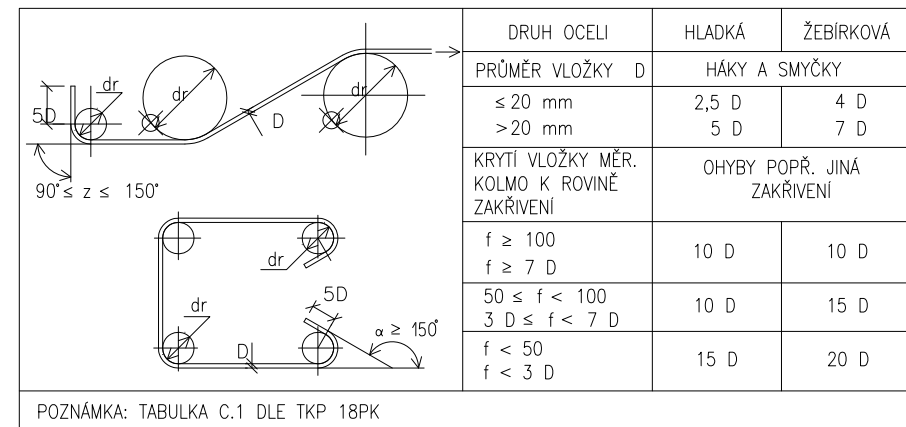

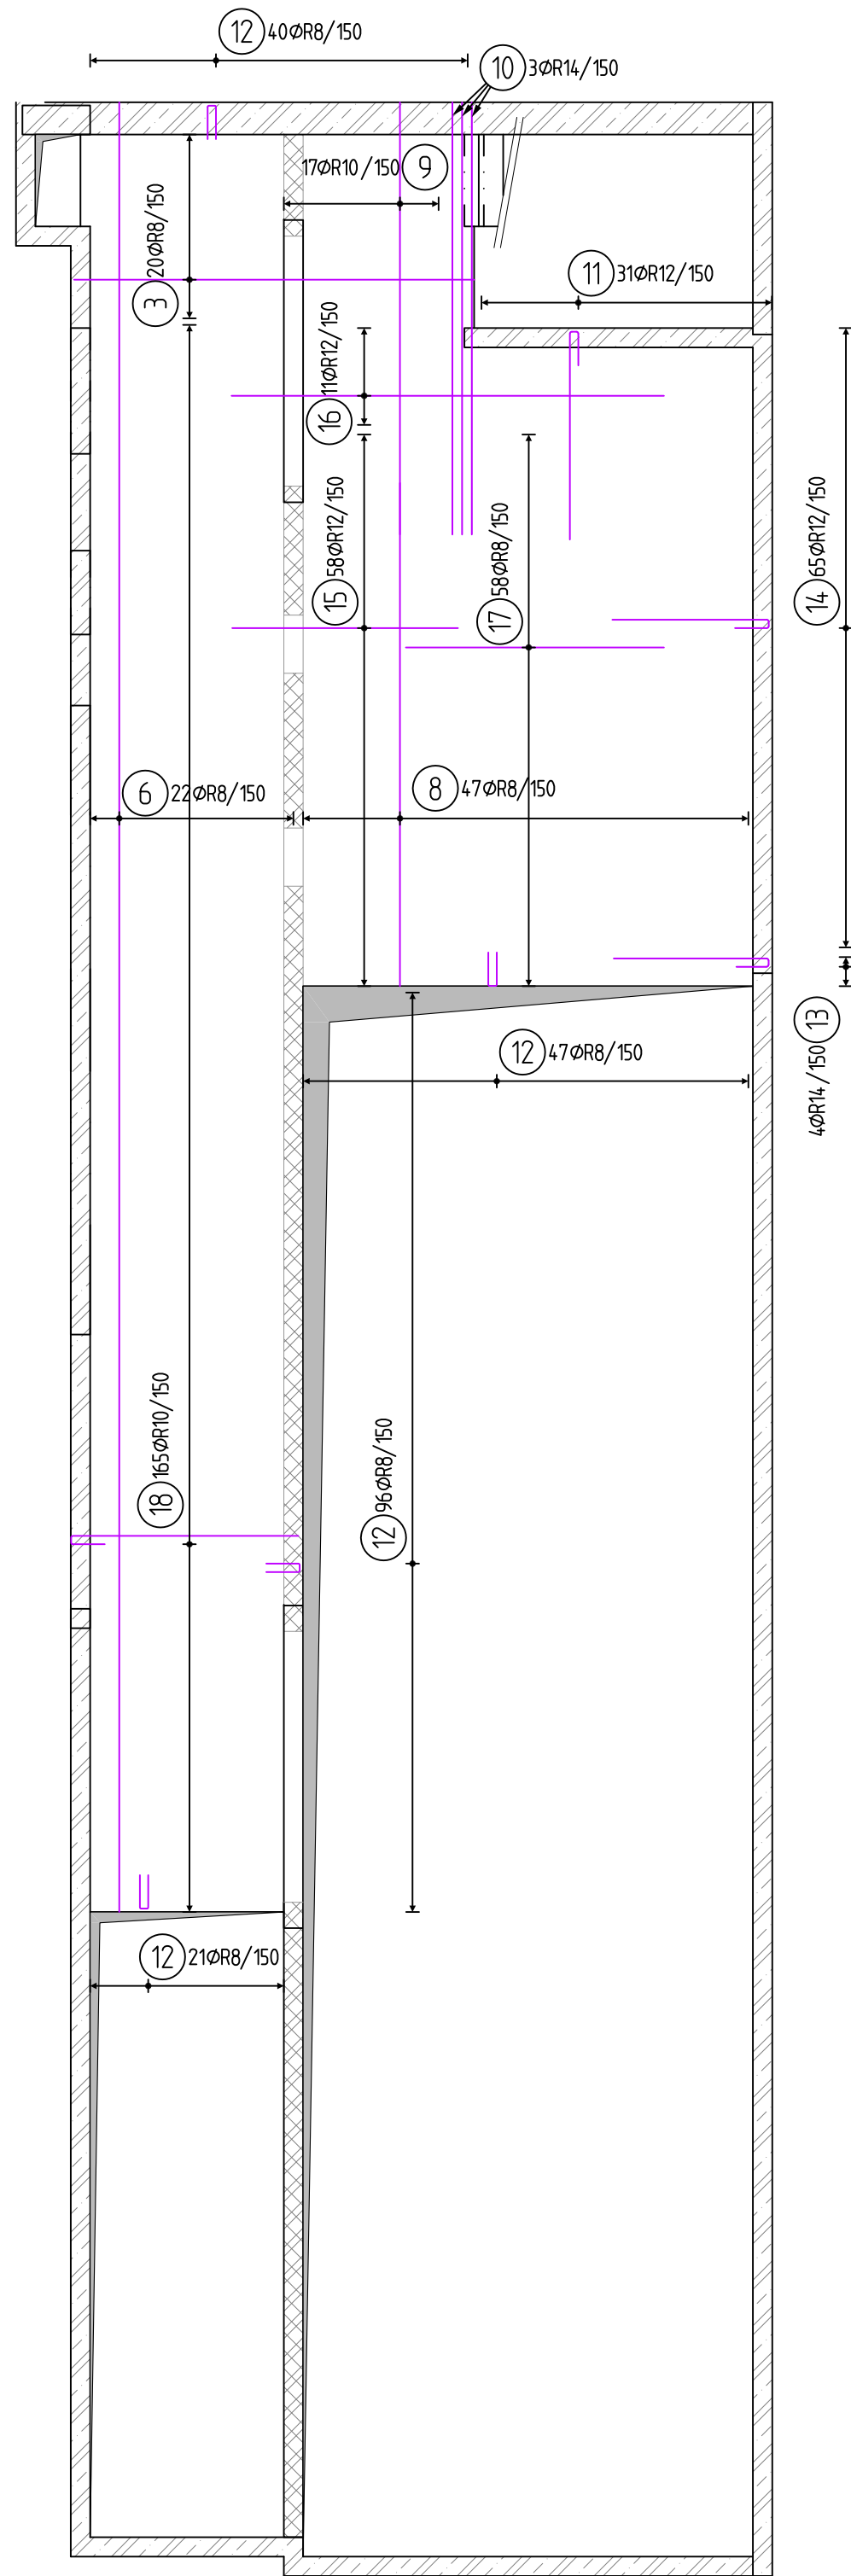


	R [mm]			
	8	10	12	14
CELKOVÁ DĚLKA [m]	3181	1612	595	37
HMOTNOST [kg]	1 256	994	529	45
CELKOVÁ HMOTNOST [kg]	2824			
REZERVA 25%	706			
CELKEM [kg]	3530			

NOMINÁLNÍ KRYCÍ VRSTVA 25 mm

MINIMALNI KRYCI VRSTVA 20 mm

- Výkres nutno koordinovat se sousedícími výkresy tvarů a výztuže.
- Výztuž ve směru X je blíže k hornímu i spodnímu povrchu desky.
- Tento výkres vyznačuje zjednodušeně nutnou výztuž z hlediska zajištění únosnosti a spolehlivosti, nezobrazuje však stykování výztuže a některé lemovací výztuže konstrukce. Na základě tohoto podkladu zpracuje dodavatel stavby podrobný výkres výztuže dle platných norem a eurokódů.
- Stykování výztuže v délce min. 60Ø.

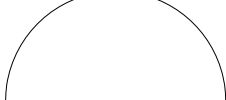$\pm 0,000 = 477,00 \text{ m n.m. BpV}$

02	03/2019	SNÍŽENÉ VÝŠKY SPORTOVNÍ HALY, ZMĚNA KONSTRUKČNÍHO SYSTÉMU SPORTOVNÍ HALY, ÚPRAVA SKLADER KONSTRUKCE		01	06/2018	ÚPRAVA SKLADER KONSTRUKČÍ, ZMĚNA TRASOVÁNÍ PŘÍJEZDOVÉ KOMUNIKACE	
REV. NO.	DATUM / DATE	POPIS / ANNOTATION					
AKCE / PROJECT				SPORTOVNÍ HALA SUŠICE			AUTORIZAČNÍ RAZÍTKO / REGISTRATION STAMP
				par. č. 968/9, 968/10, stf. 196, část 968/2, K.Ú. SUŠICE NAD OTAVOU			
INVESTOR / DEVELOPER				MĚSTO SUŠICE			
				náměstí Svobody 138, 342 01, Sušice			
HLAVNÍ PROJEKTANT / GENERAL DESIGNER				ARCHITEKT PROJEKTU / ARCHITECT		VEDENÍ PROJEKTU / PROJECT LEADER	
				APRIS 3MP s.r.o. BAAROVA 231/36, 140 00, PRAHA 4, CR tel.: +420 761 260 358, e-mail: apris@apris.cz		Ing. arch. M. TYLŠOVÁ Ing. arch. V. TARABA Ing. arch. P. HOLUBOVÁ	
PROJEKTANT ČÁSTI / DESIGNER				ČÁST/PRÁK		KONTROLA/DIECK	
				D.02		Ing. J. JENÍK	
STUPEŇ DOKUMENTACE / PHASE				DATUM / DATE		ČÍSLO / COPY	
DO KONTAKTU PRO PROVÁDĚNÍ STAVBY				08/2017		Č. PŘÍLOHY / DRAWING NUMBER	
NÁZEV PŘÍLOHY/TITLE				ČÍSLO ZAKÁZKY / JOB NUMBER			
SCHÉMA VÝZTUŽE DESKY NAD 1.PP				2016015			
				POČET FORMÁTŮ / FORMAT			
				MĚŘÍTKO / SCALE			
				1:100		204	

APRIS 3MP APRIS 3MP APRIS 3MP APRIS 3MP APRIS 3MP APRIS 3MP APRIS 3MP APRIS 3MP

NA TUTO DOKUMENTACI SE VZTAHUJÍ AUTORSKÁ PRÁVA, VÝKRES NENÍ URČEN PRO ZHOTOVOVÁNÍ KÓPIÍ A JAKÝKOLIV REPRODUKCI BEZ KONTAKTU S UVEDENOU AUTORIZOVANOU OSOUBOU Z PROJEKTU KANCELÁŘE APRIS SMP s.r.o. (c) APRIS SMP 2019