




PŘÍČNÝ ŘEZ Č.1

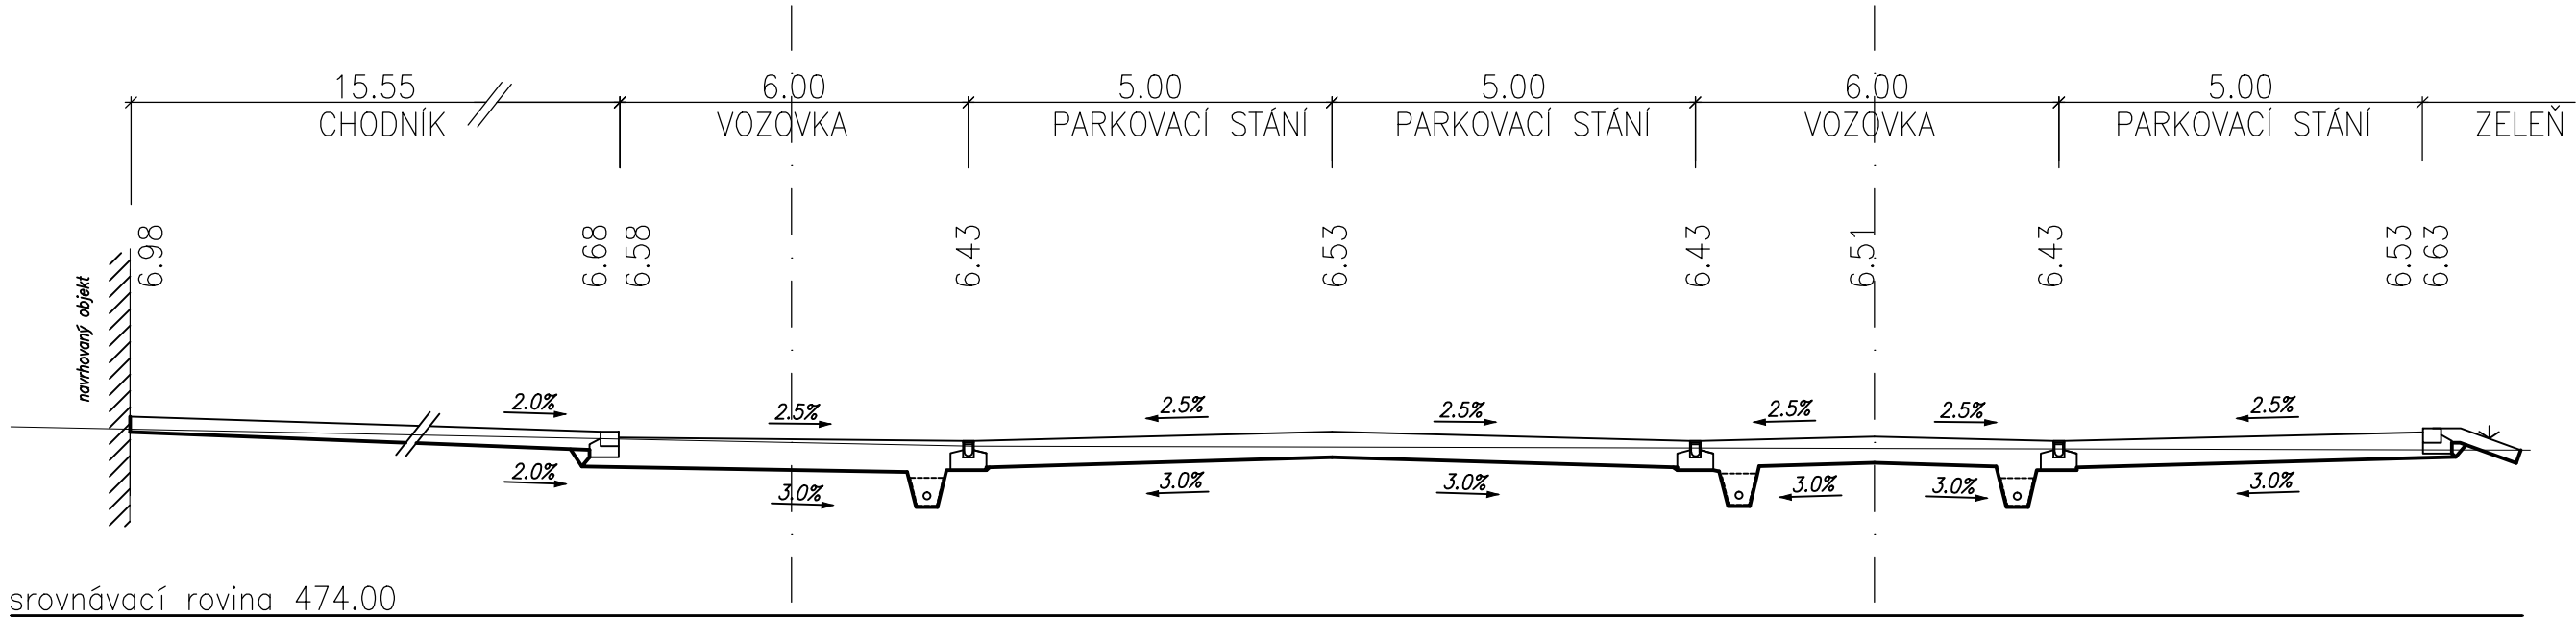

PŘÍČNÝ ŘEZ Č.2
km 0,050 00

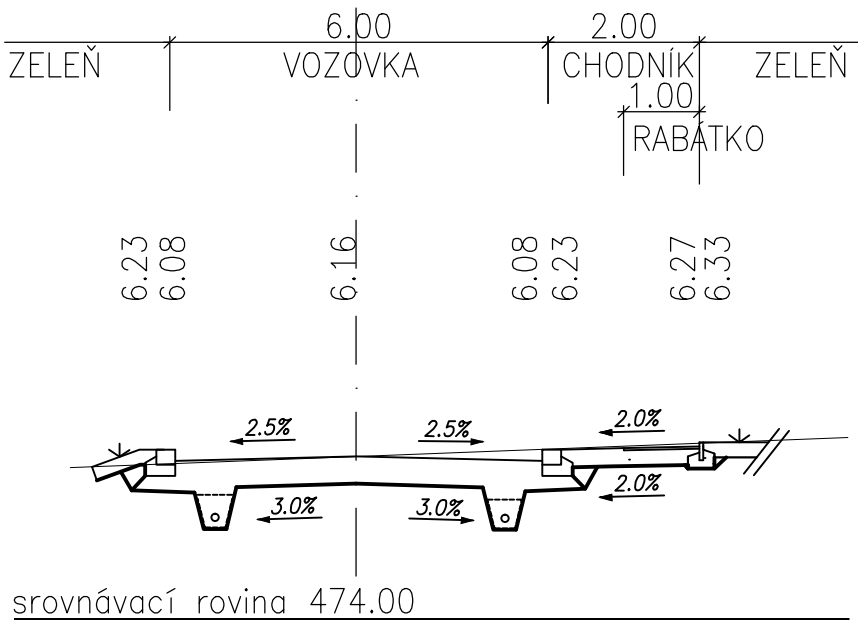

PŘÍČNÝ ŘEZ Č.3
km 0,100 00

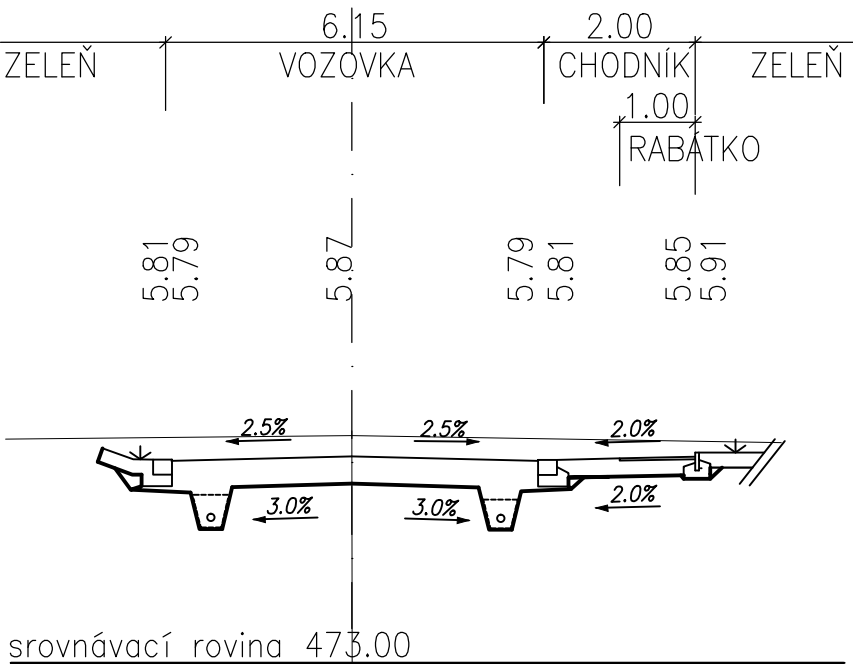

±0,000 = 477,00 m n.m. BpV

01	06/2018	ÚPRAVA SKLADER KONSTRUKCÍ, ZMĚNA TRASOVÁNÍ PŘÍJEZDOVÉ KOMUNIKACE
REV. NO.	DATUM / DATE	POPIS / ANNOTATION
AKCE / PROJECT		SPORTOVNÍ HALA SUŠICE parc. č. 968/9, 968/10, st. 2196, část 968/2, K.Ú. SUŠICE NAD OTAVOU
INVESTOR / DEVELOPER		MĚSTO SUŠICE náměstí Svobody 138, 342 01, Sušice
HLAVNÍ PROJEKTANT / GENERAL DESIGNER		APRIS 3MP s.r.o. BAAROVA 231/36, 140 00, PRAHA 4, ČR tel.: +420 261 260 358, e-mail: apris@apris.cz
PROJEKTANT ČÁSTI / DESIGNER		Atelier PROMIKA s.r.o. MUCHOVA 9, 160 00, PRAHA 6, ČR
ARCHTEKT PROJEKTU / ARCHITECT		Ing. arch. M. TYLSOVÁ Ing. arch. V. TARABA Ing. arch. P. HOLUBOVÁ
ČÁSTI/PART		S0 02 - dopravní napojení, komunikace a zpevněné plochy
VEDENÍ PROJEKTU / PROJECT LEADER		Ing. arch. M. TYLSOVÁ
VYPRACOVATEL/WRITER		Ing. Petr Jeřábek
KONTROLA/CHECK		Ing. Petr Macek
STUPEŇ DOKUMENTACE / PHASE		DOKUMENTACE PRO PROVÁDĚNÍ STAVBY
NÁZEV PŘÍLOHY/TITLE		CHARAKTERISTICKÉ PŘÍČNÉ ŘEZY
DATUM / DATE		08/2017
ČÍSLO ZAKÁZKY / JOB NUMBER		2016015
POČET FORMÁTŮ / FORMAT		3 A4
MĚŘÍTKO / SCALE		1:100
AUTORIZAČNÍ RAZÍTKO / REGISTRATION STAMP		
Č. PŘÍLOHY / DRAWING NUMBER		D.10.5