




pohled od Jihu

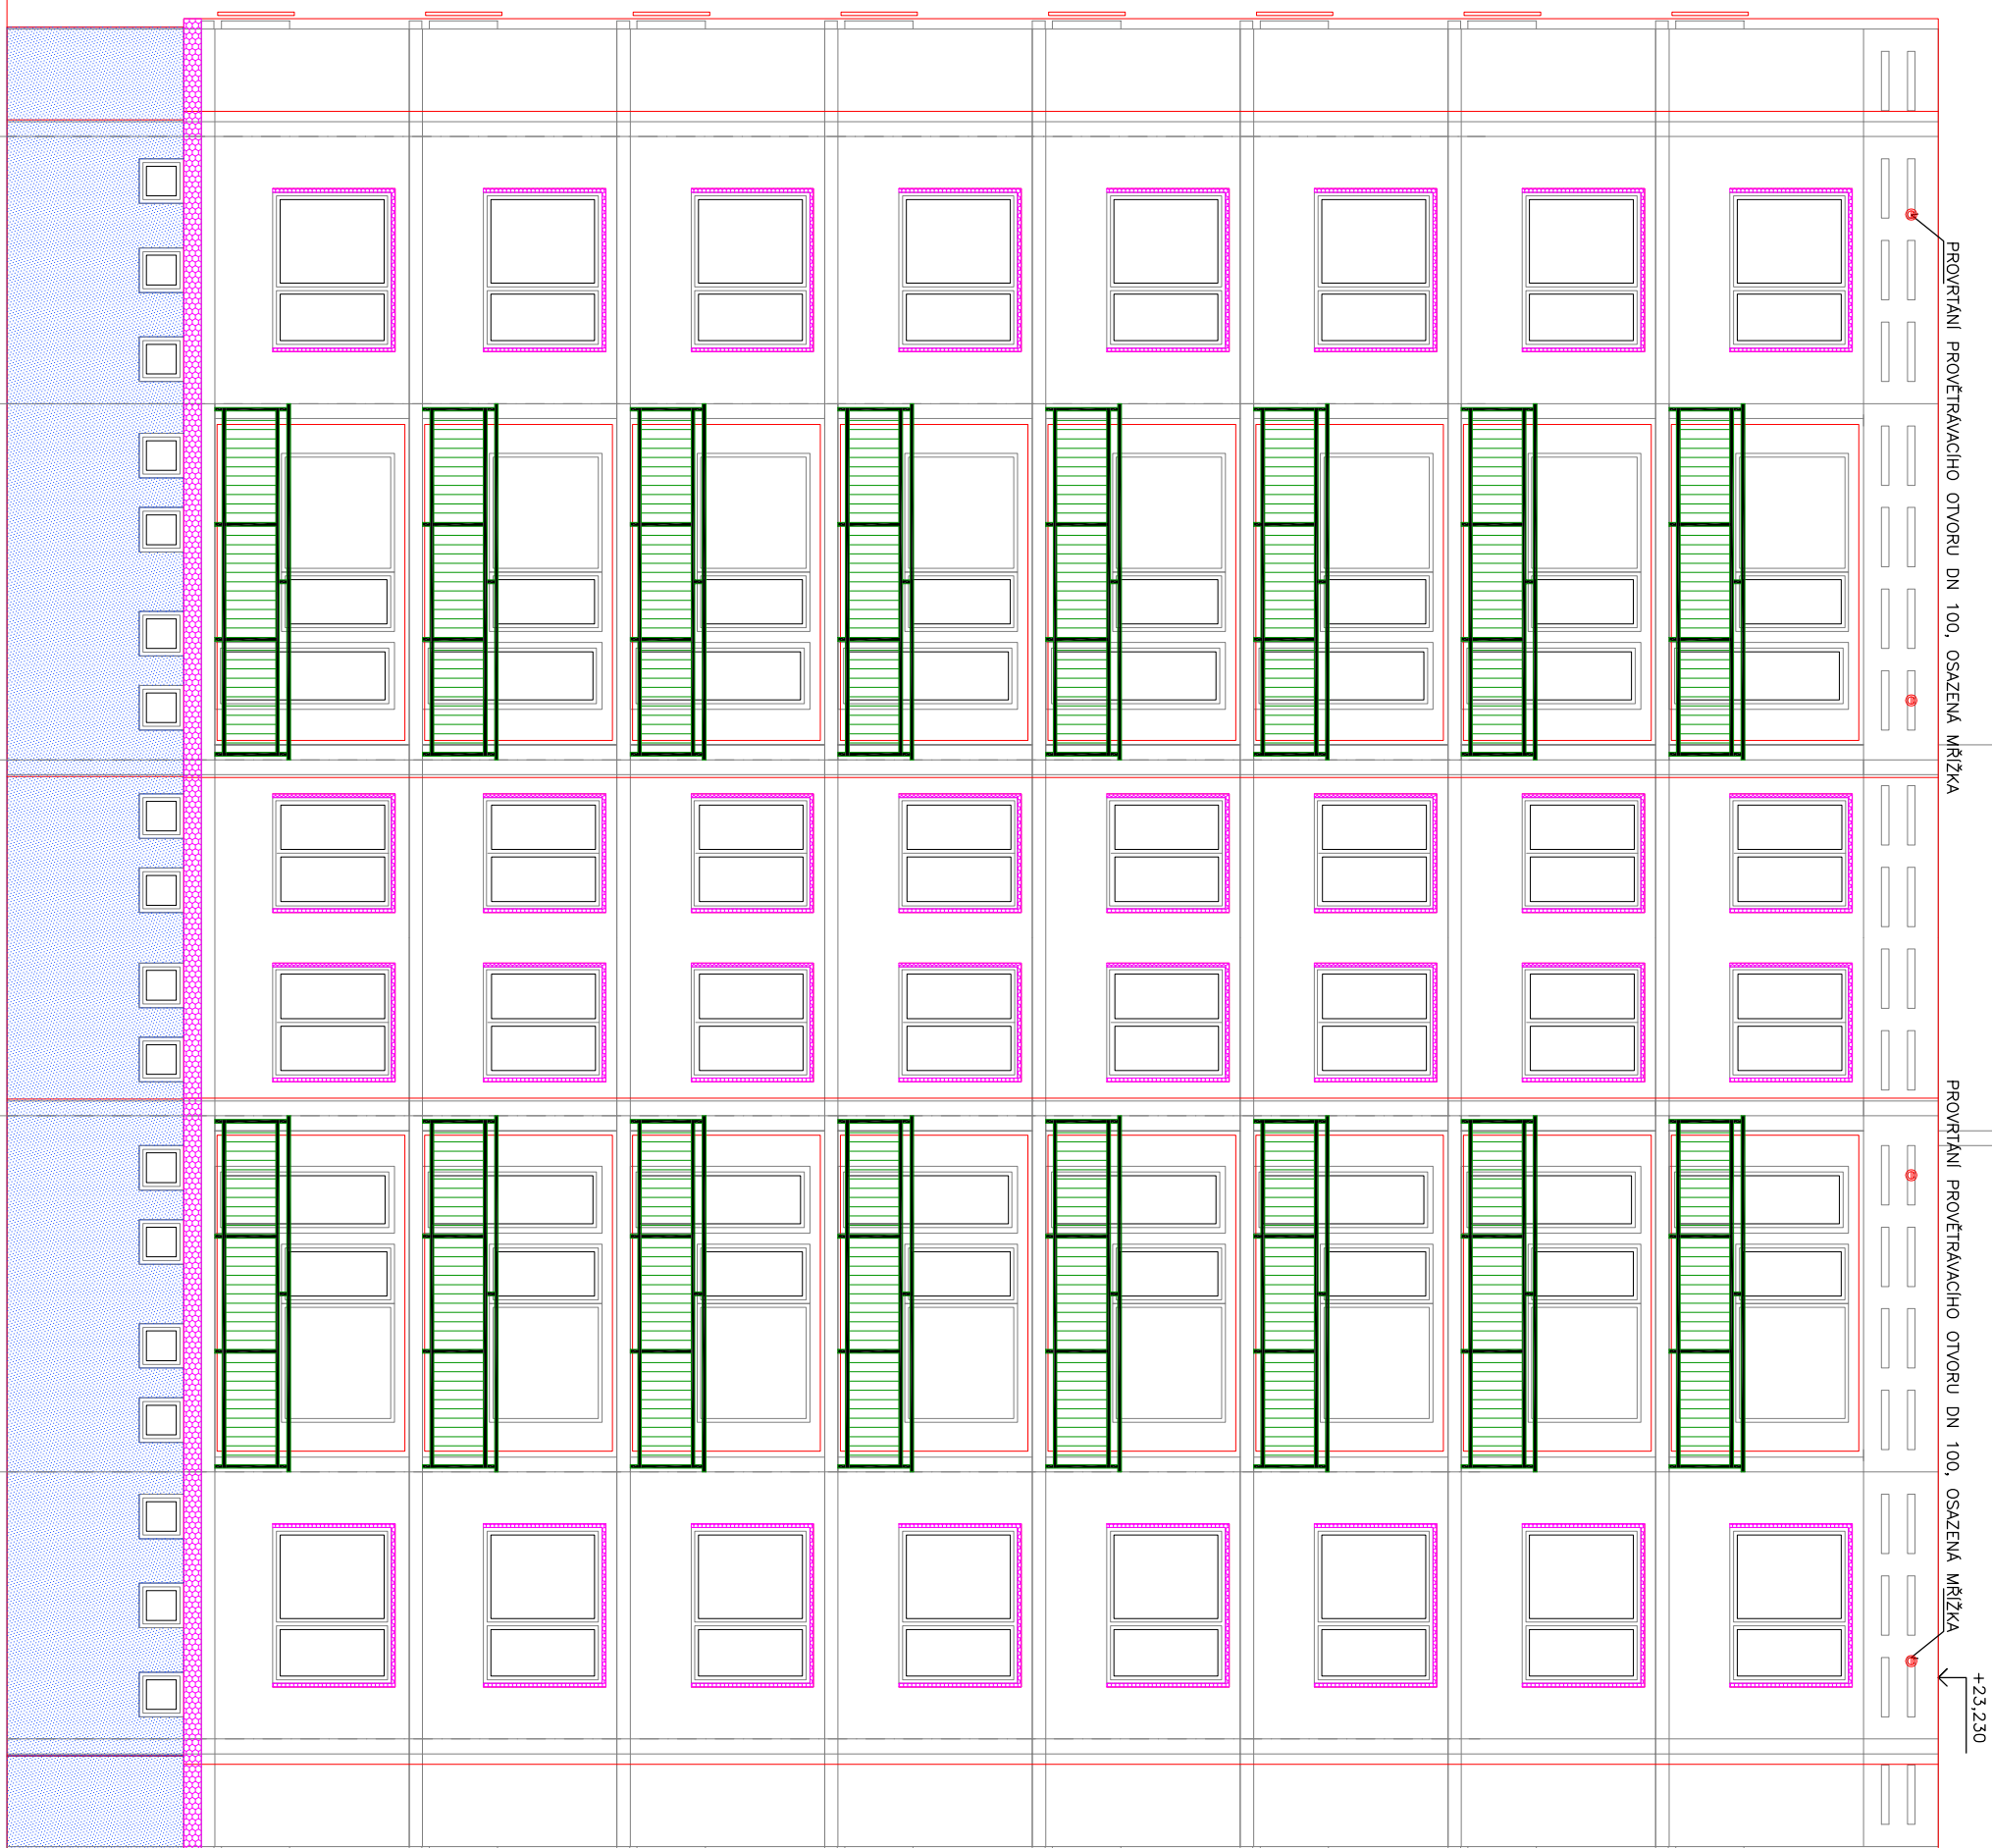


pohled od Severu

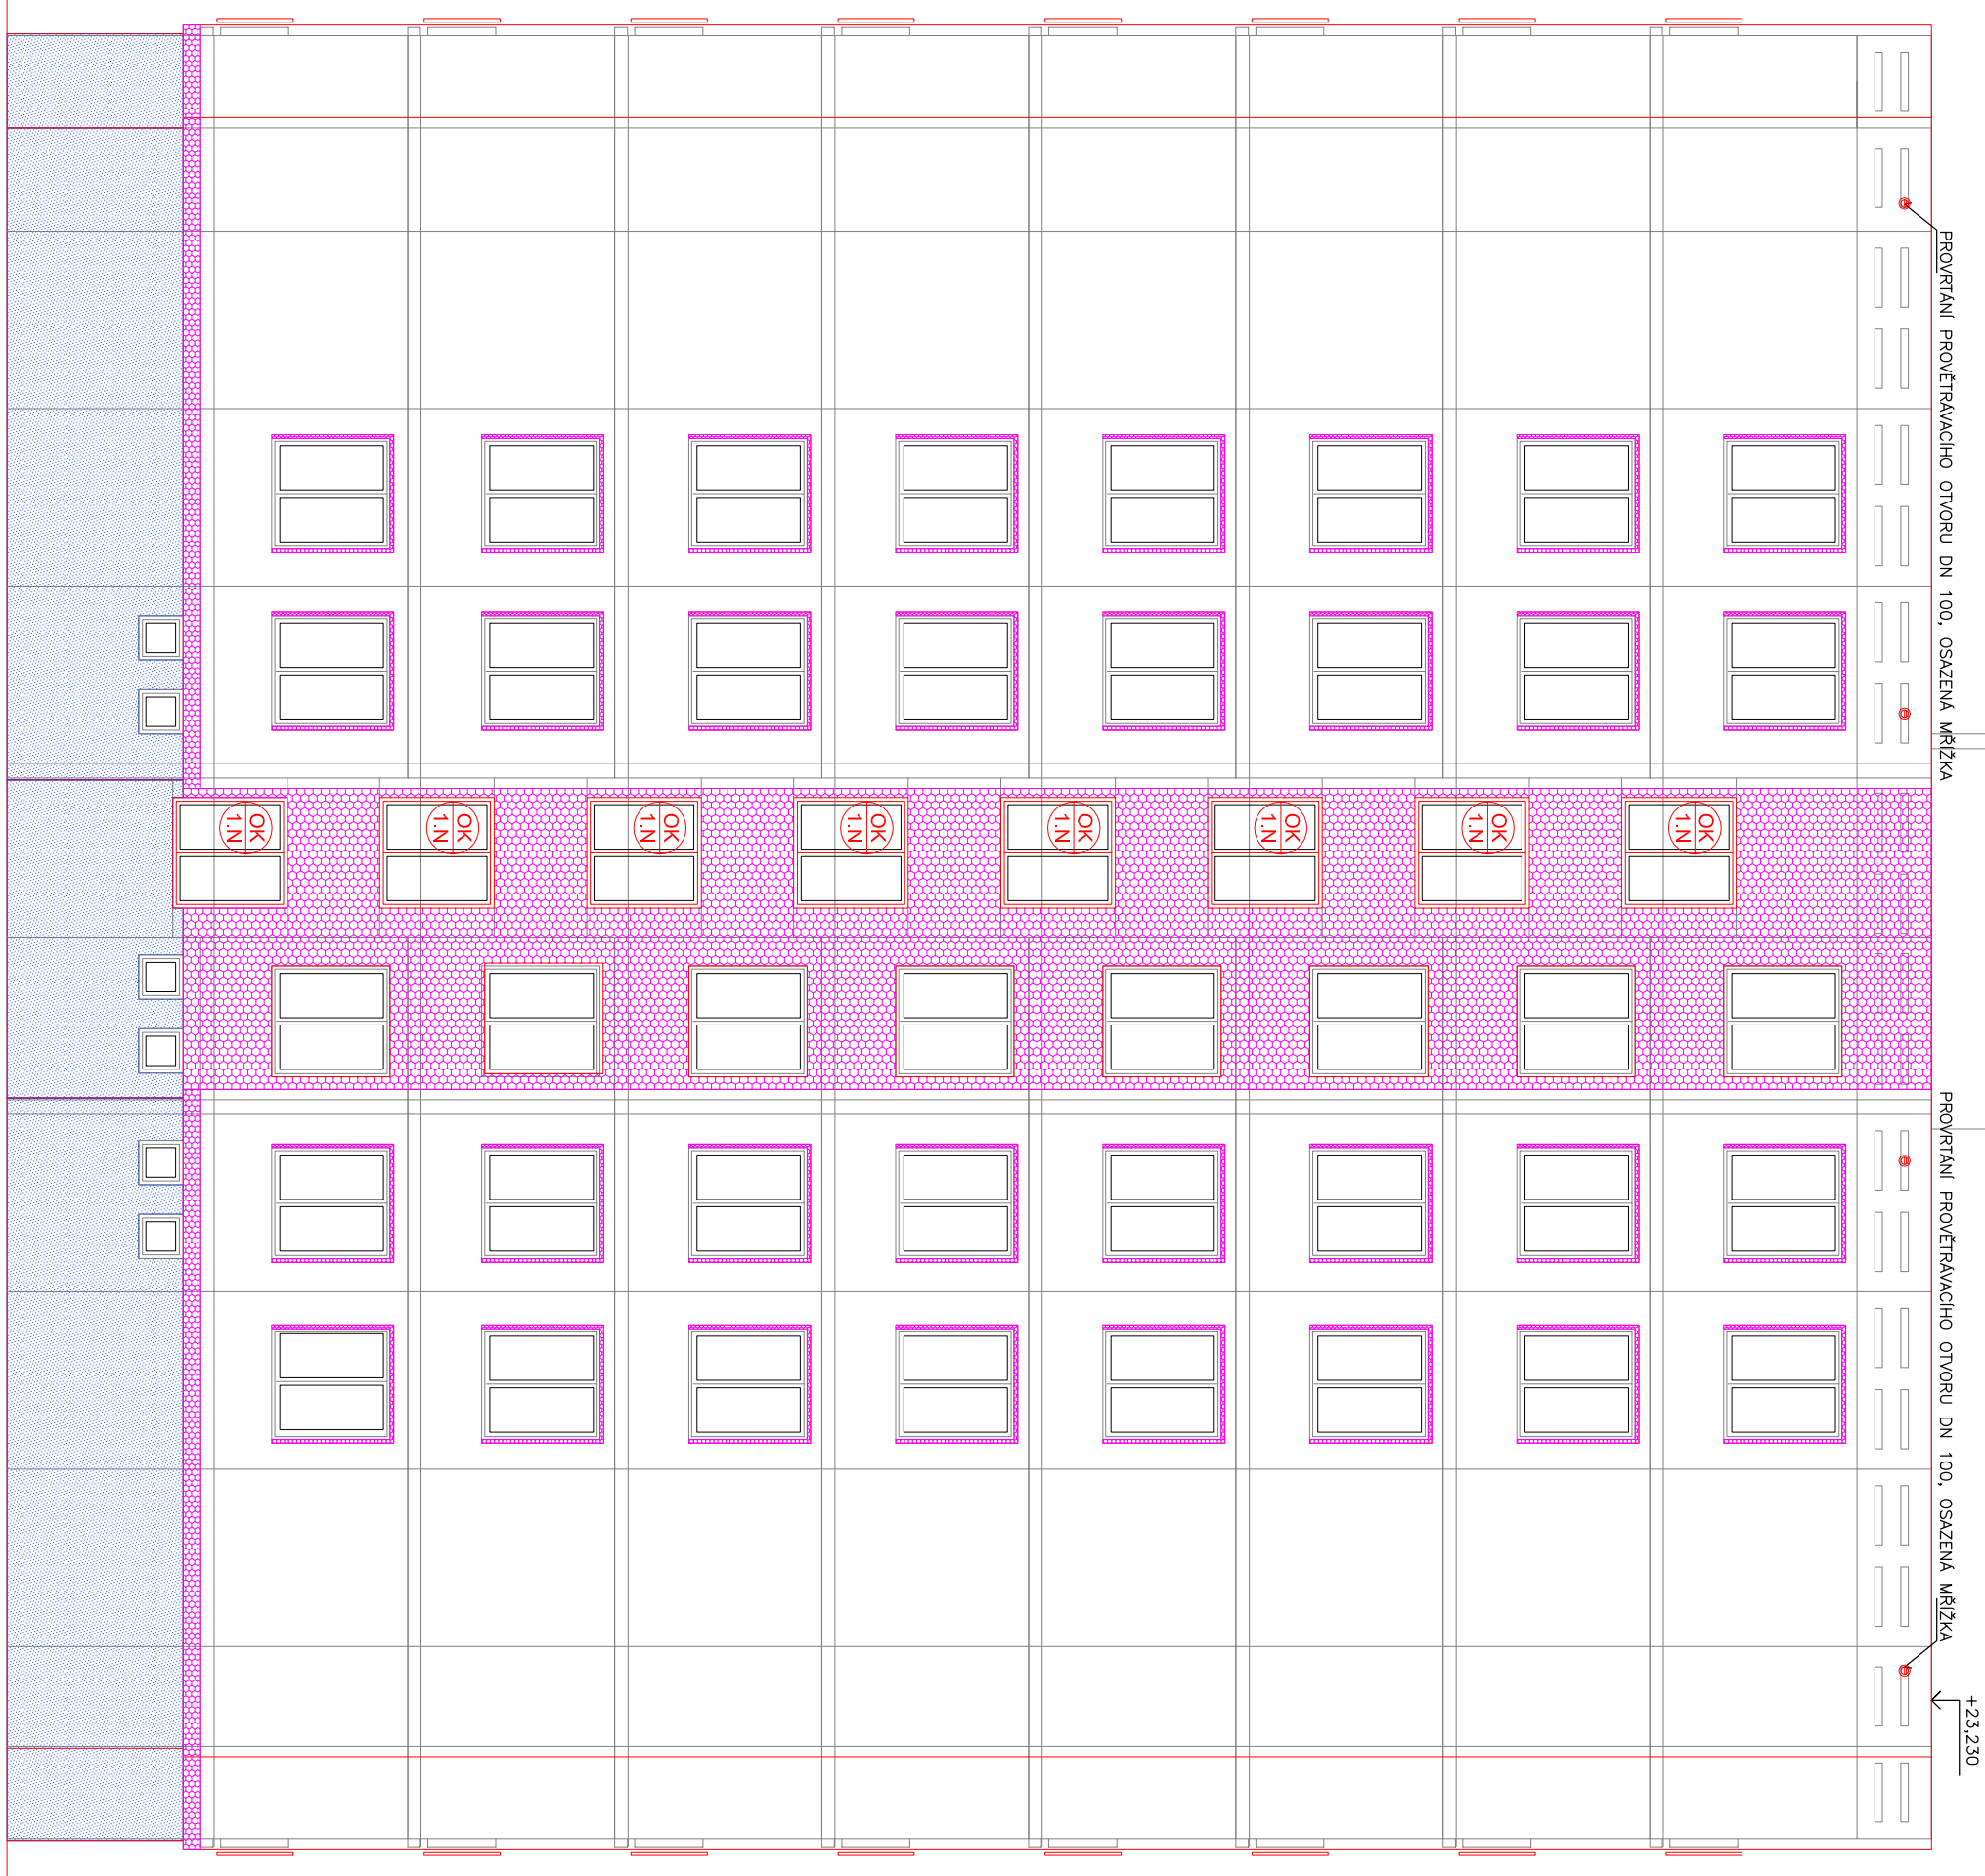

pohled od Východu

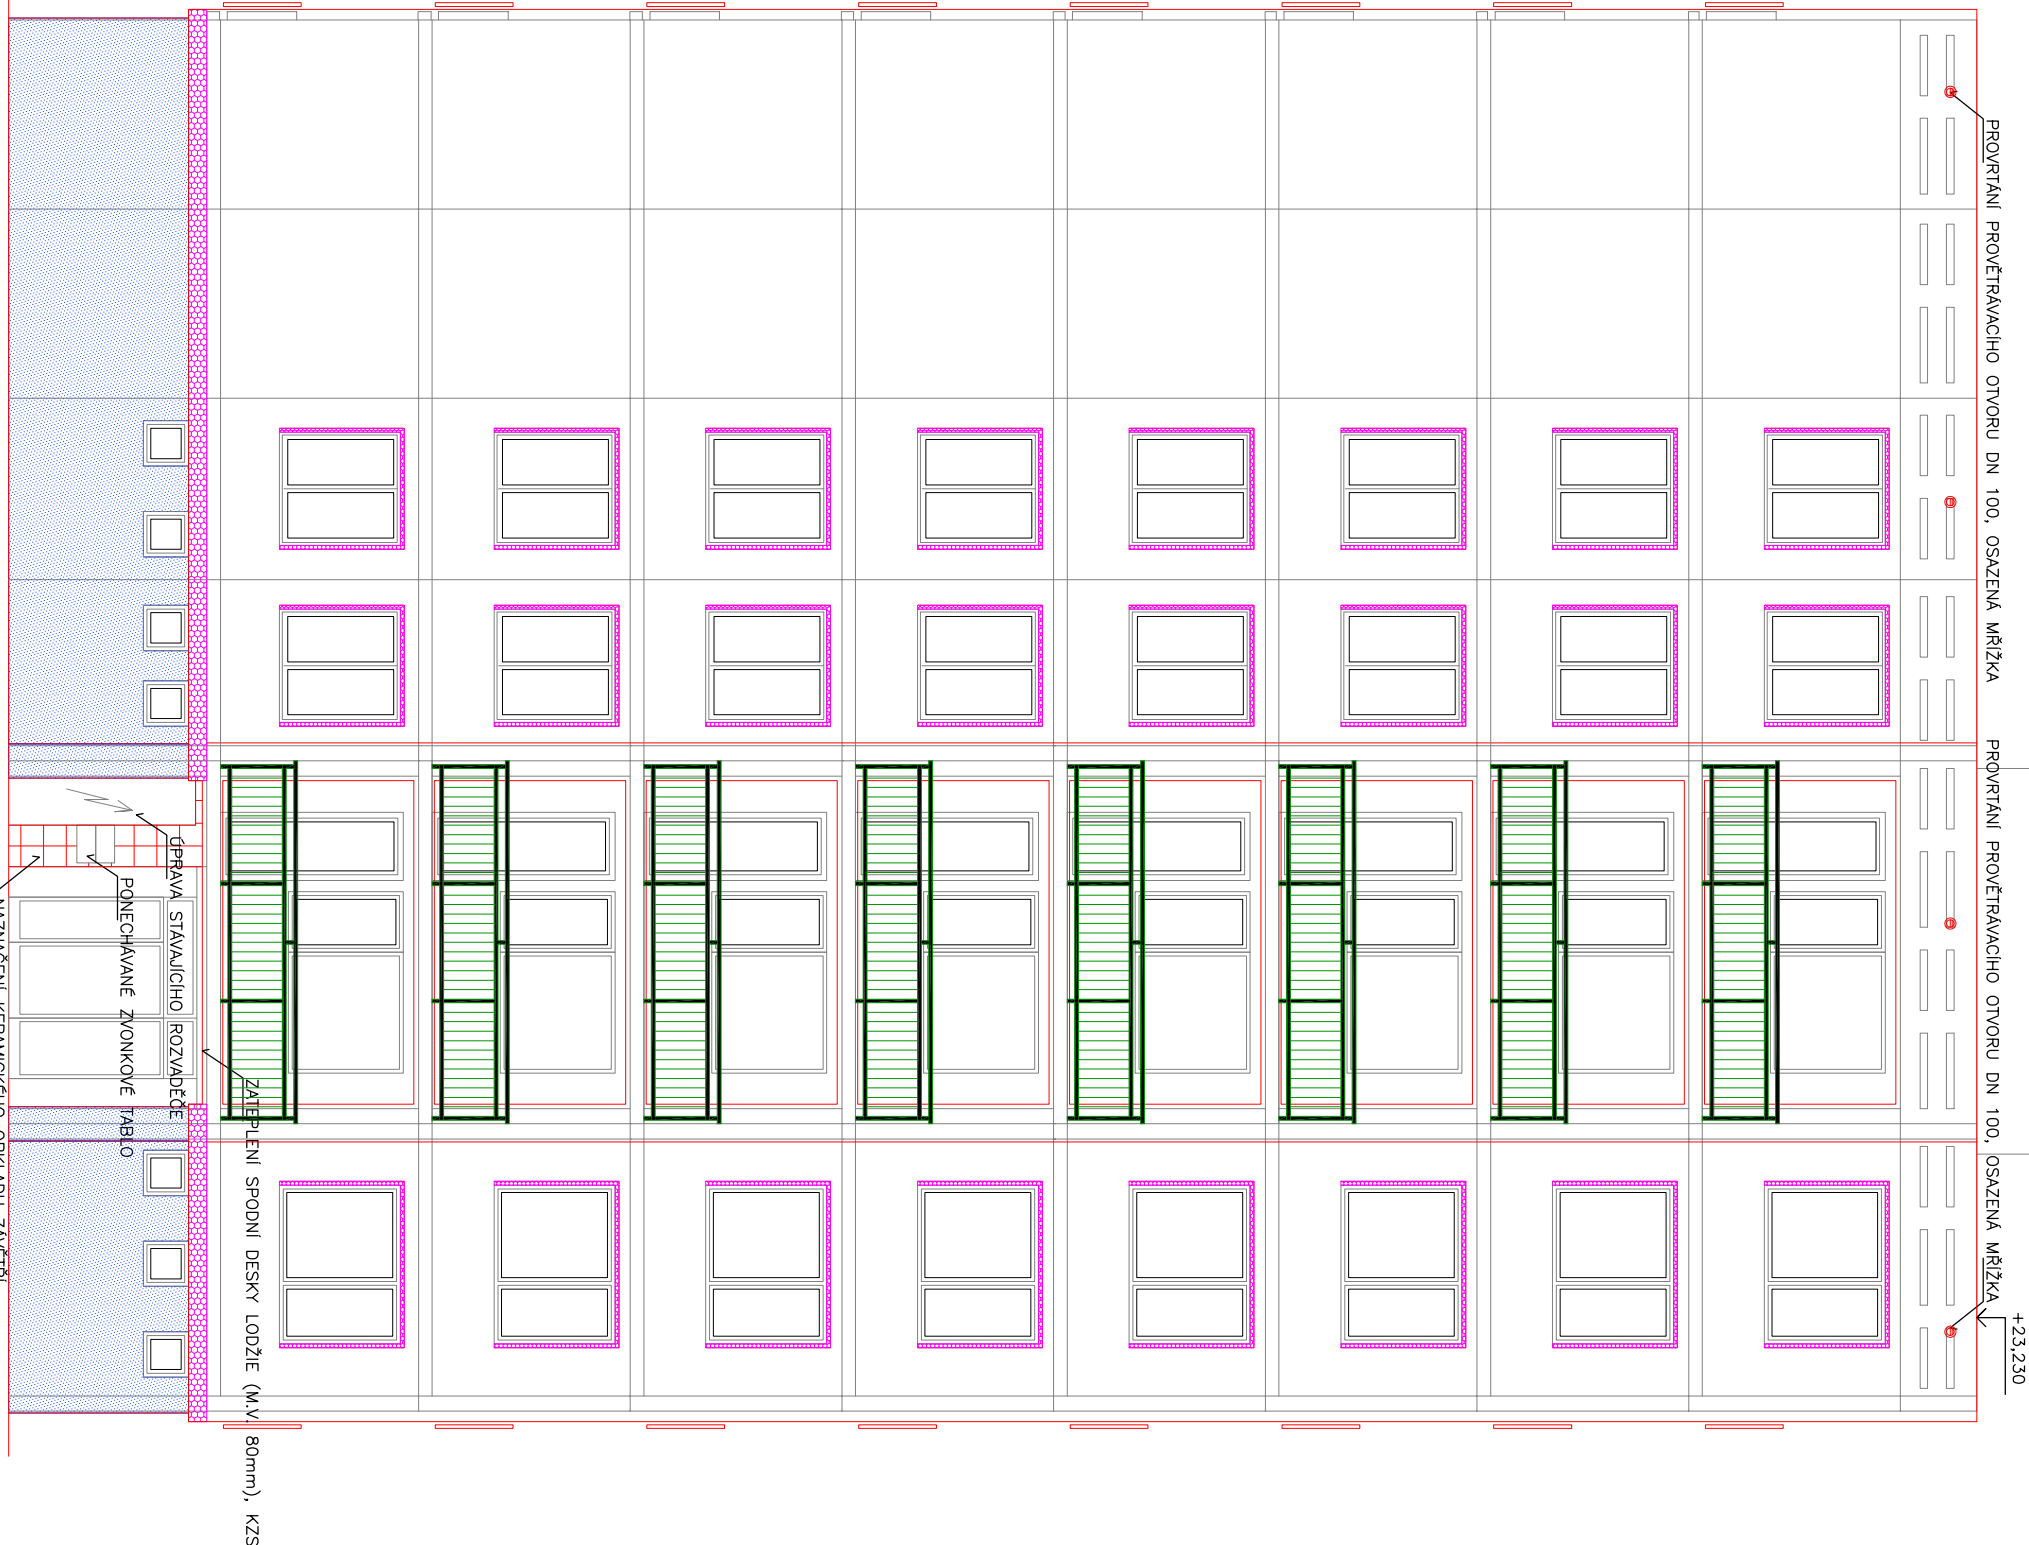

pohled od Zápádu

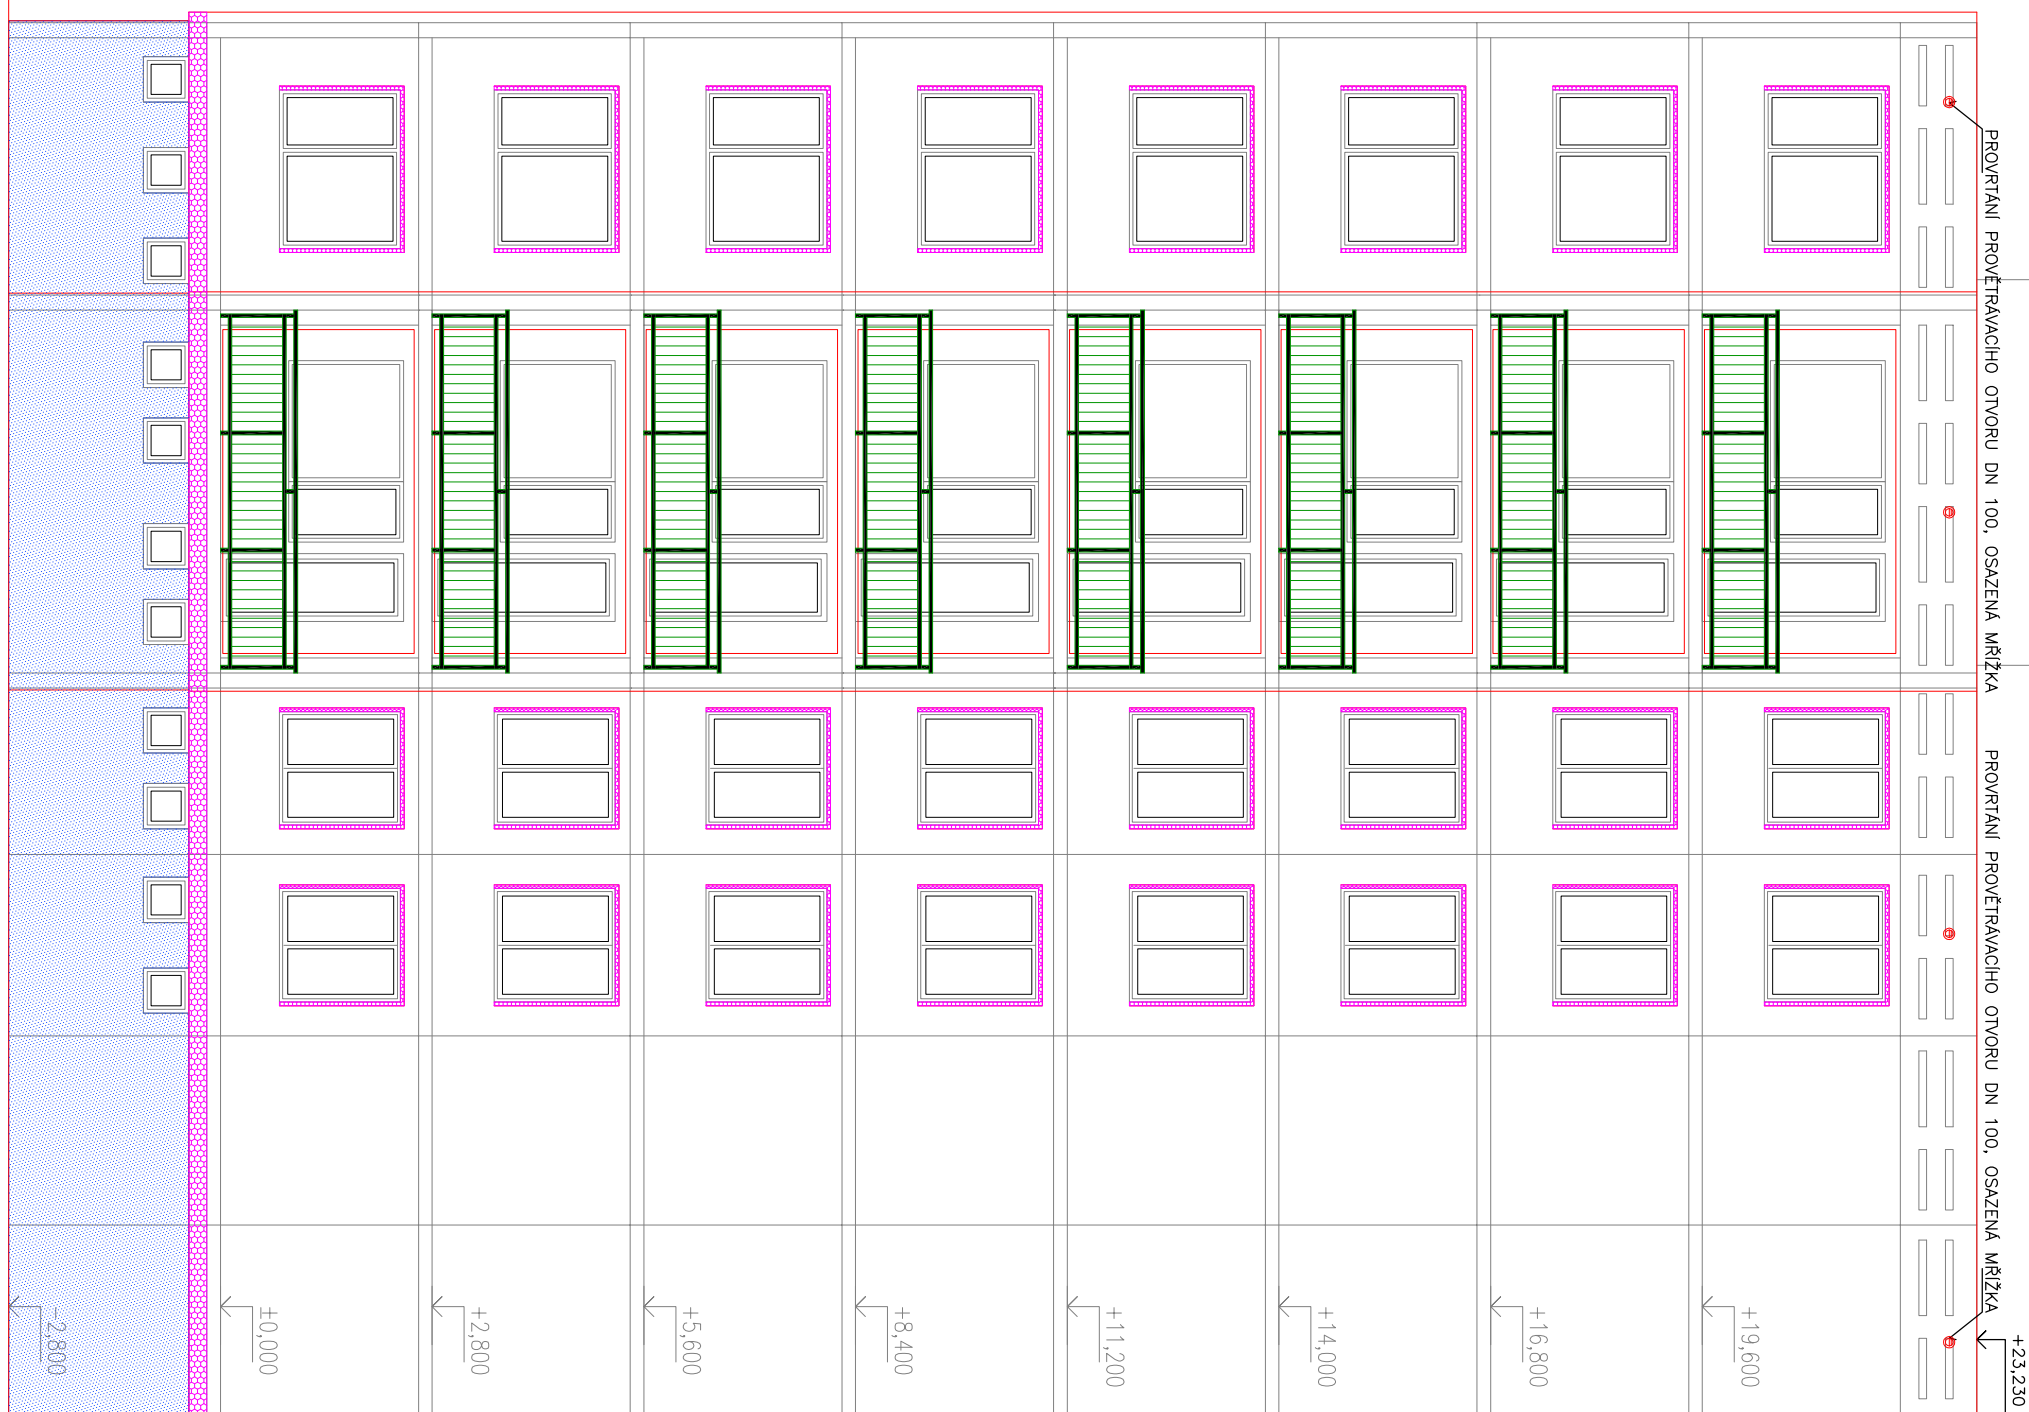

LEGENDA

- ZAVRŠENÍ NOHÉ POKRYTÍ

ZAVRŠENÍ NOHÉ POKRYTÍ

ZAVRŠENÍ NOHÉ POKRYTÍ

ZODPOVĚDNÝ PRACOVNÍK		ING. JAN PRAŠEK		AUTORIZACE:	
INVESTICE		MĚSTO SÚSTICE, Náměstí Svobody č.p. 138/I, 342 01 SÚSTICE			
KÚRO STAVBY		CELEKEM s.r.o.s. 3187, 3188, 3199, 3190, k.ú. Sústice nad Otavou			
<p>SÚSTICE, zateplení panelových domů č.p. 1150–1161, ul. Kaštanová</p> <p>SO 01 – Bytový objekt č.p. 1150</p>					
DOK.					
D.X.1. Architektonicko stavební část					
Nový stav: Pohledy na objekt					
PÁNEJ		Ing. Jan PRAŠEK			
PROJEKTOVÁ A INŽENÝRSKÁ ČINNOST		ulice Světlého 670, SÚSTICE			
TITULNÍ		644			
STAVBY PR.		ZÁŘÍ 2018			
ZAKAZNÍ OSLO.		DPS			
ARCHIVNÍ OSLO.		03/2018/DPS			
MĚŘKY:		KÁSTI, TĚPLO, ÚSTAVY			
MĚŘENÍ:		1:100			
L. VYKRESL:		D.1.1.5			