




pohled od Jihu

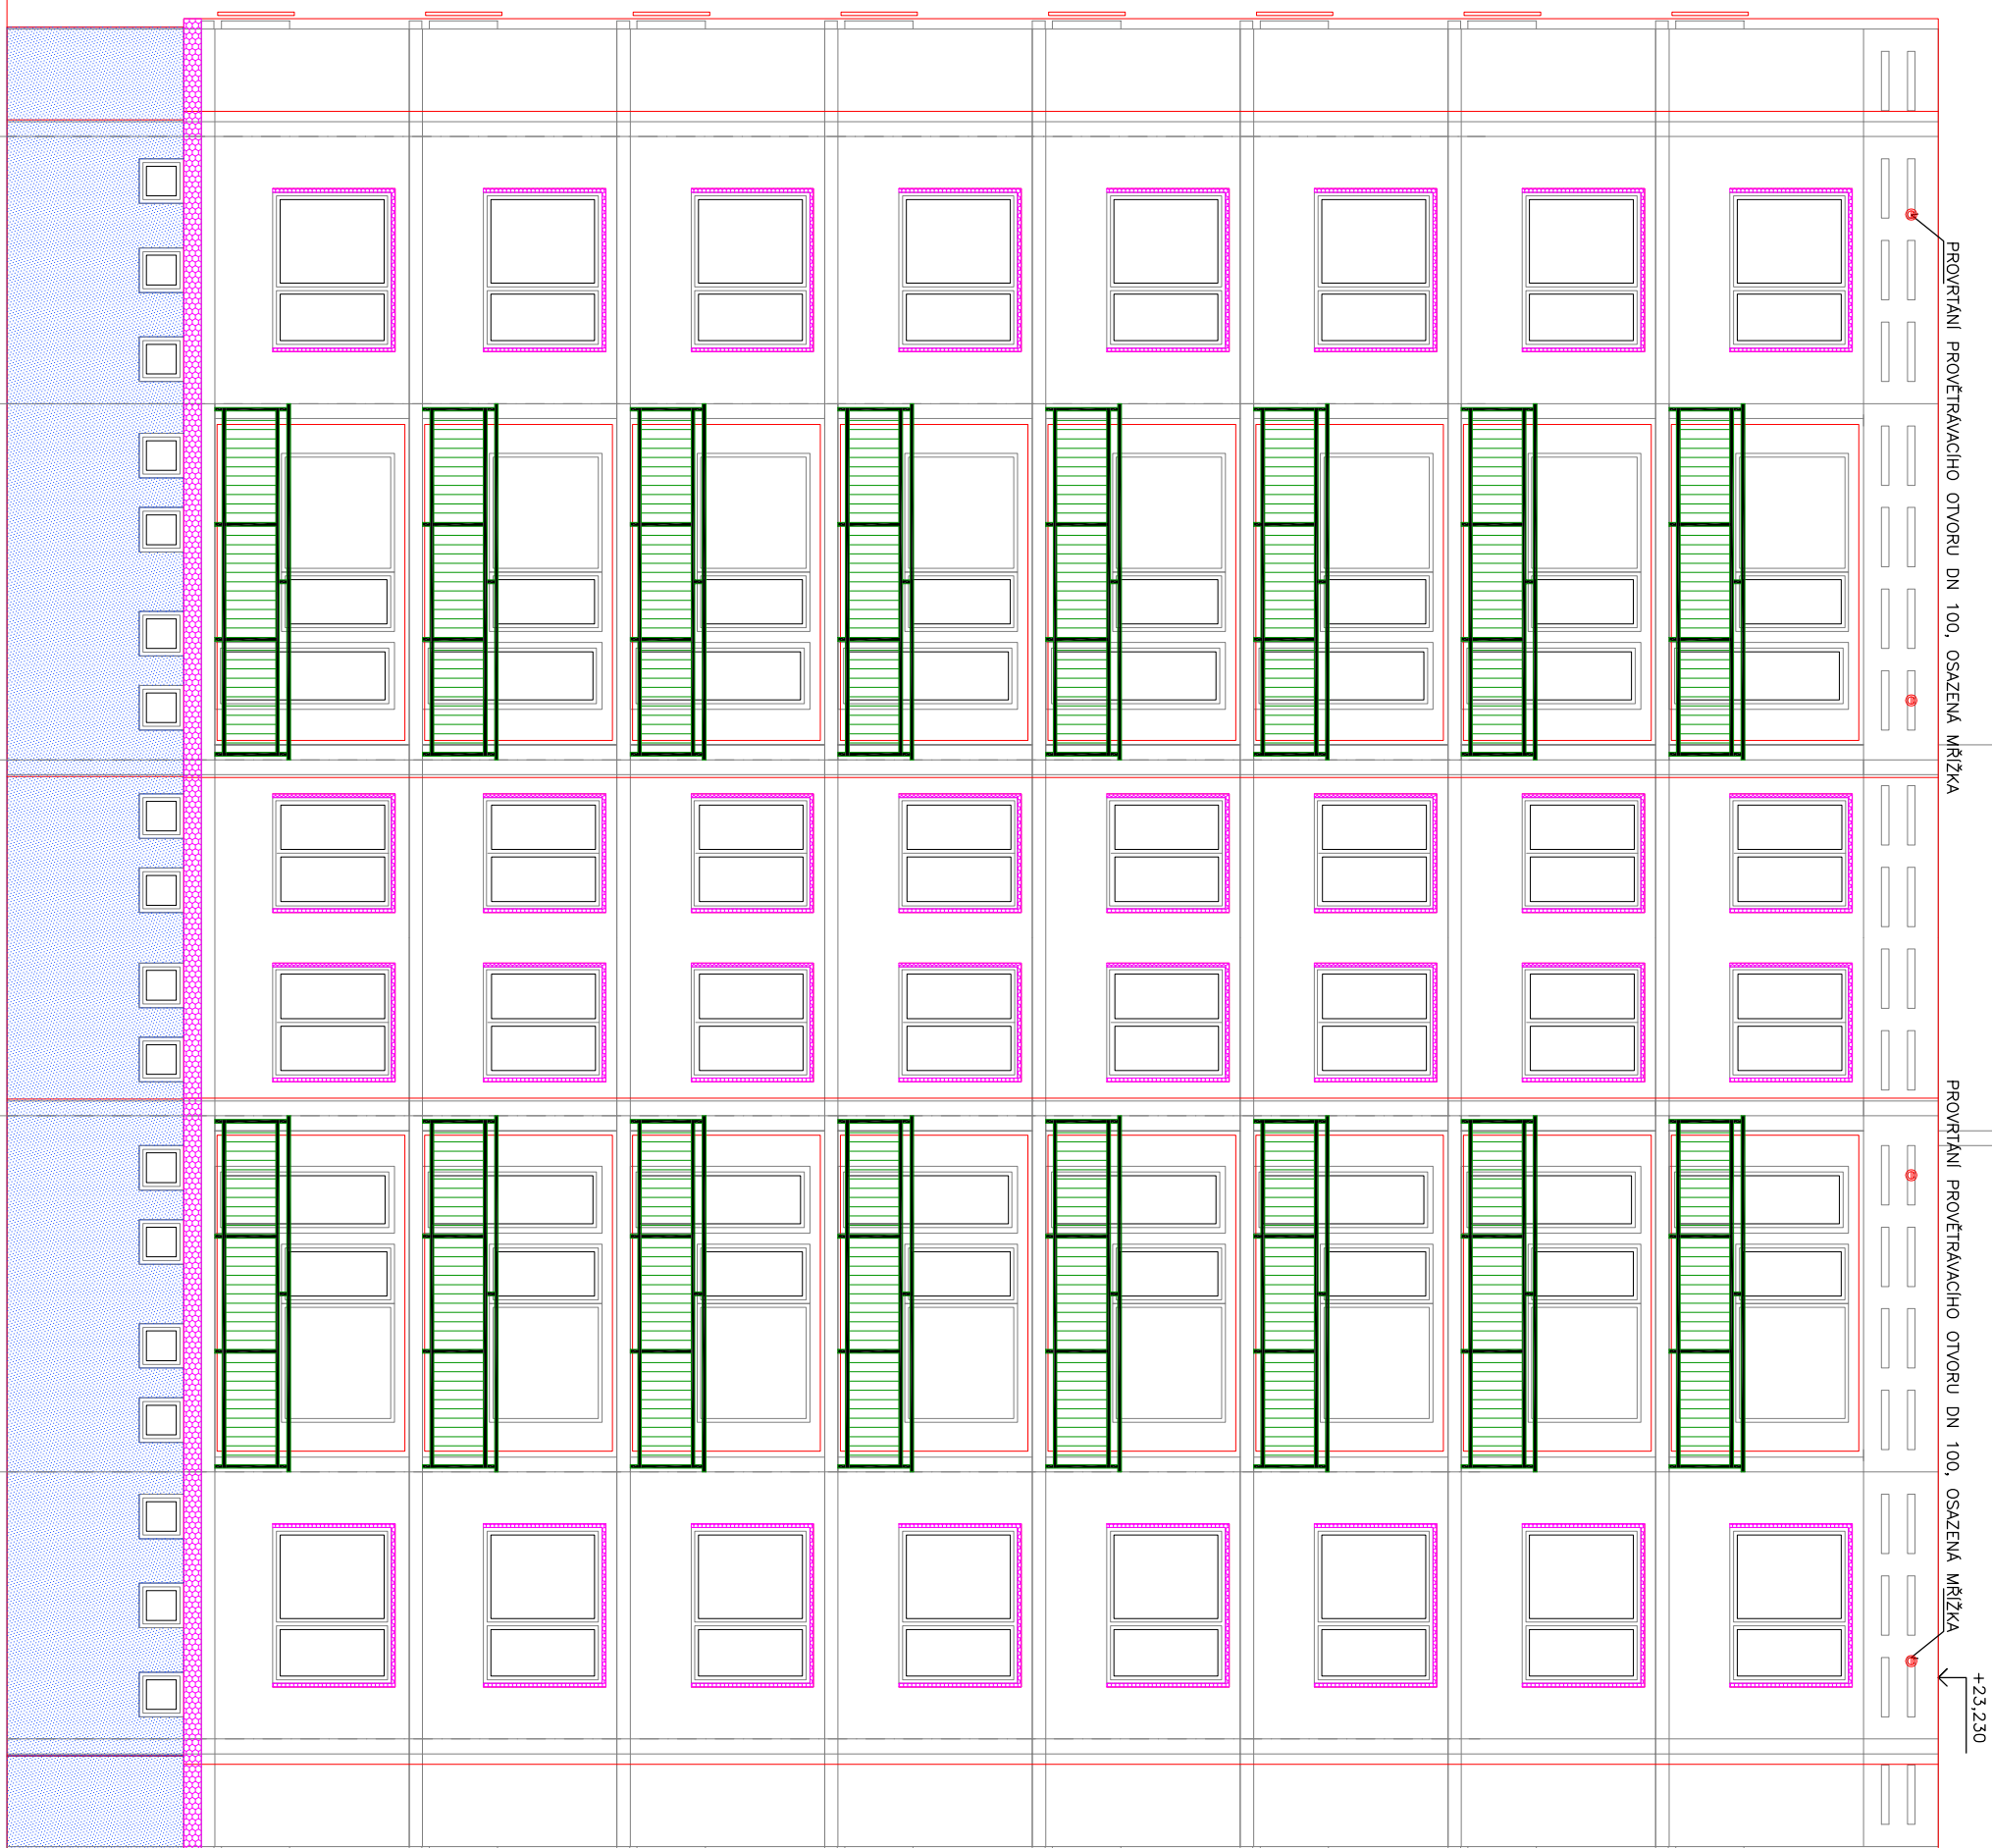


pohled od Severu

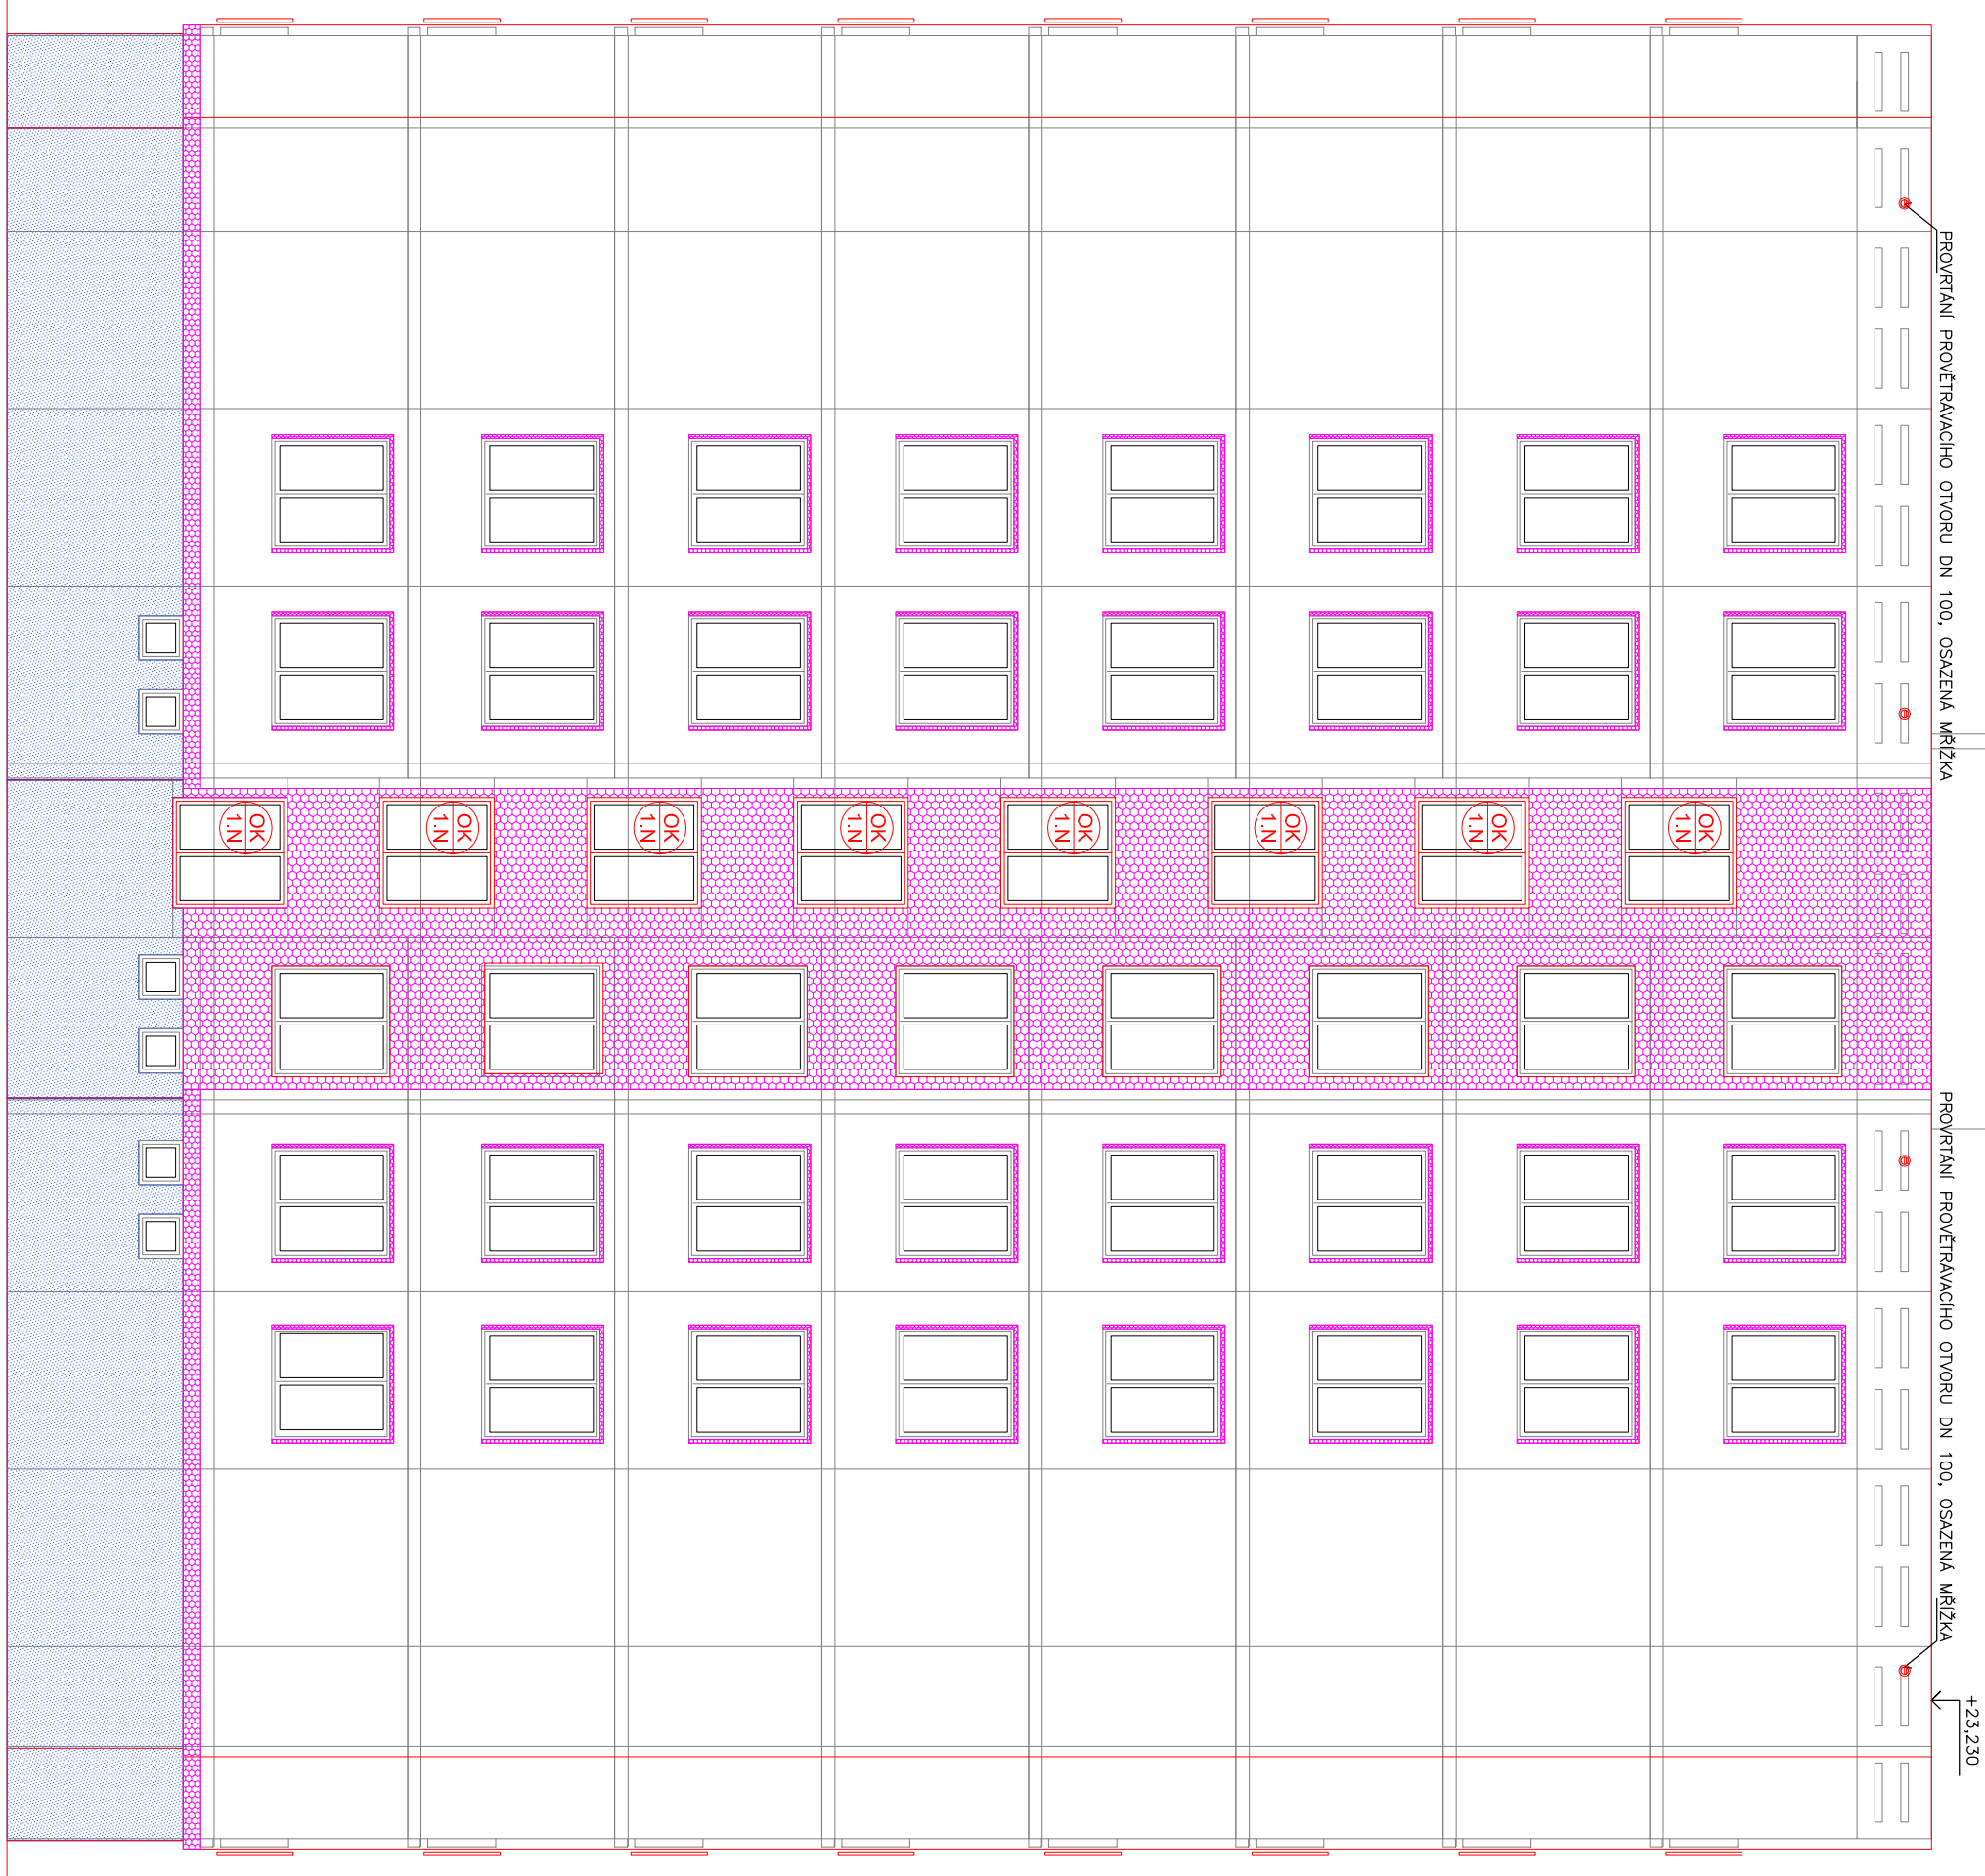

pohled od Východu

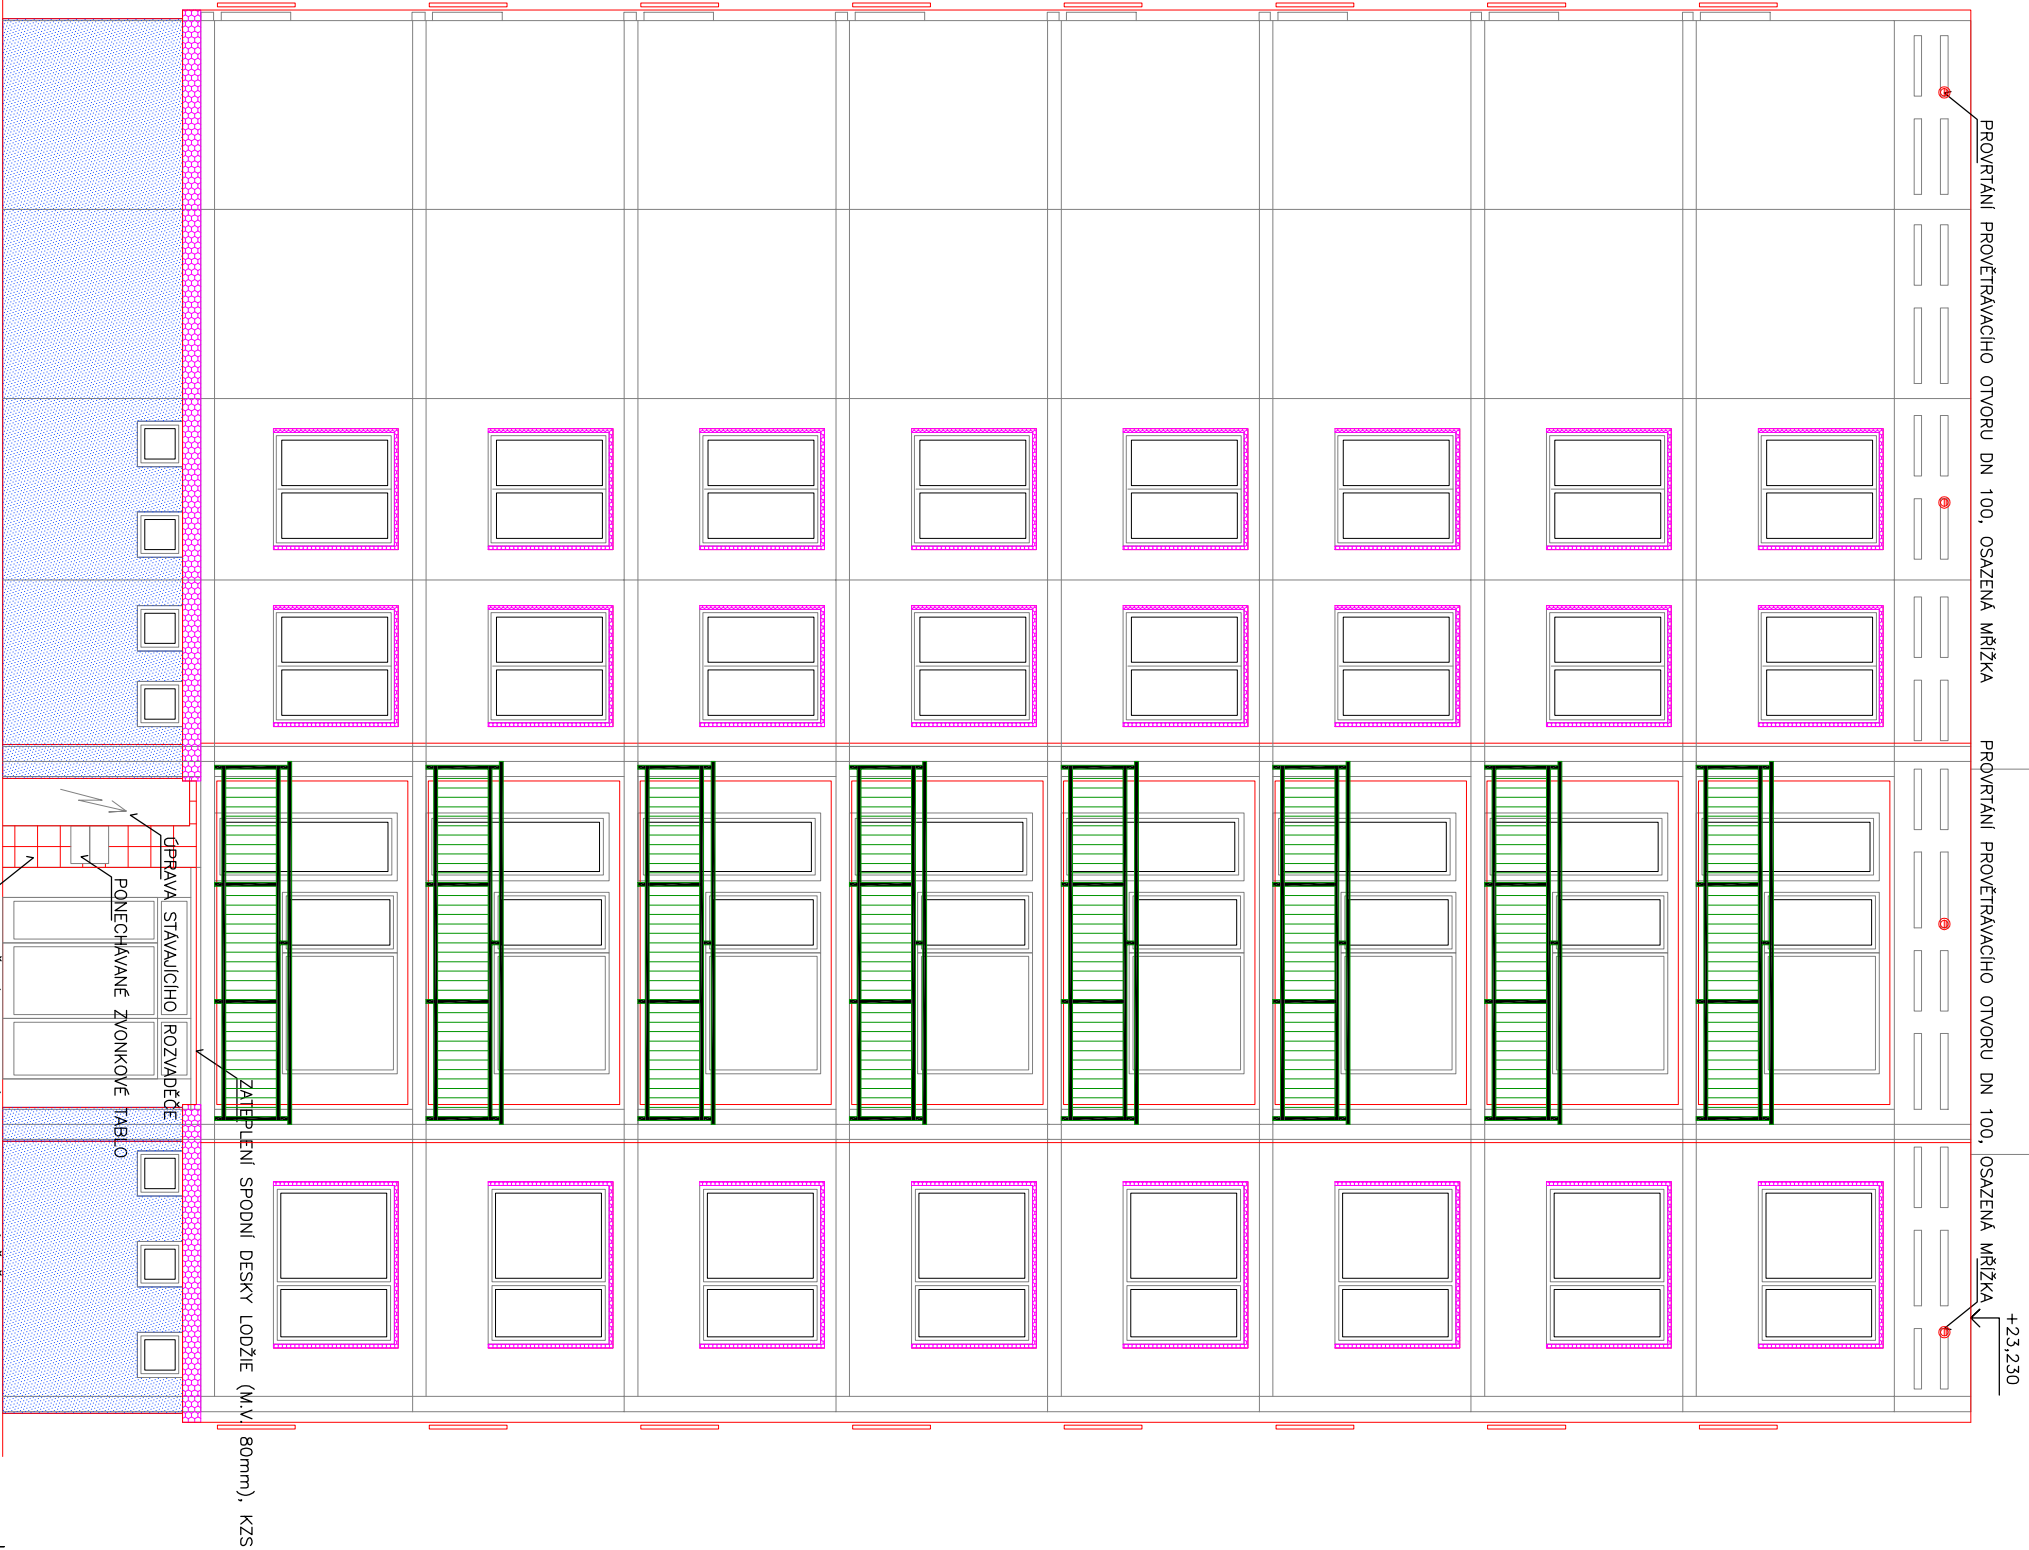

pohled od Zápádu

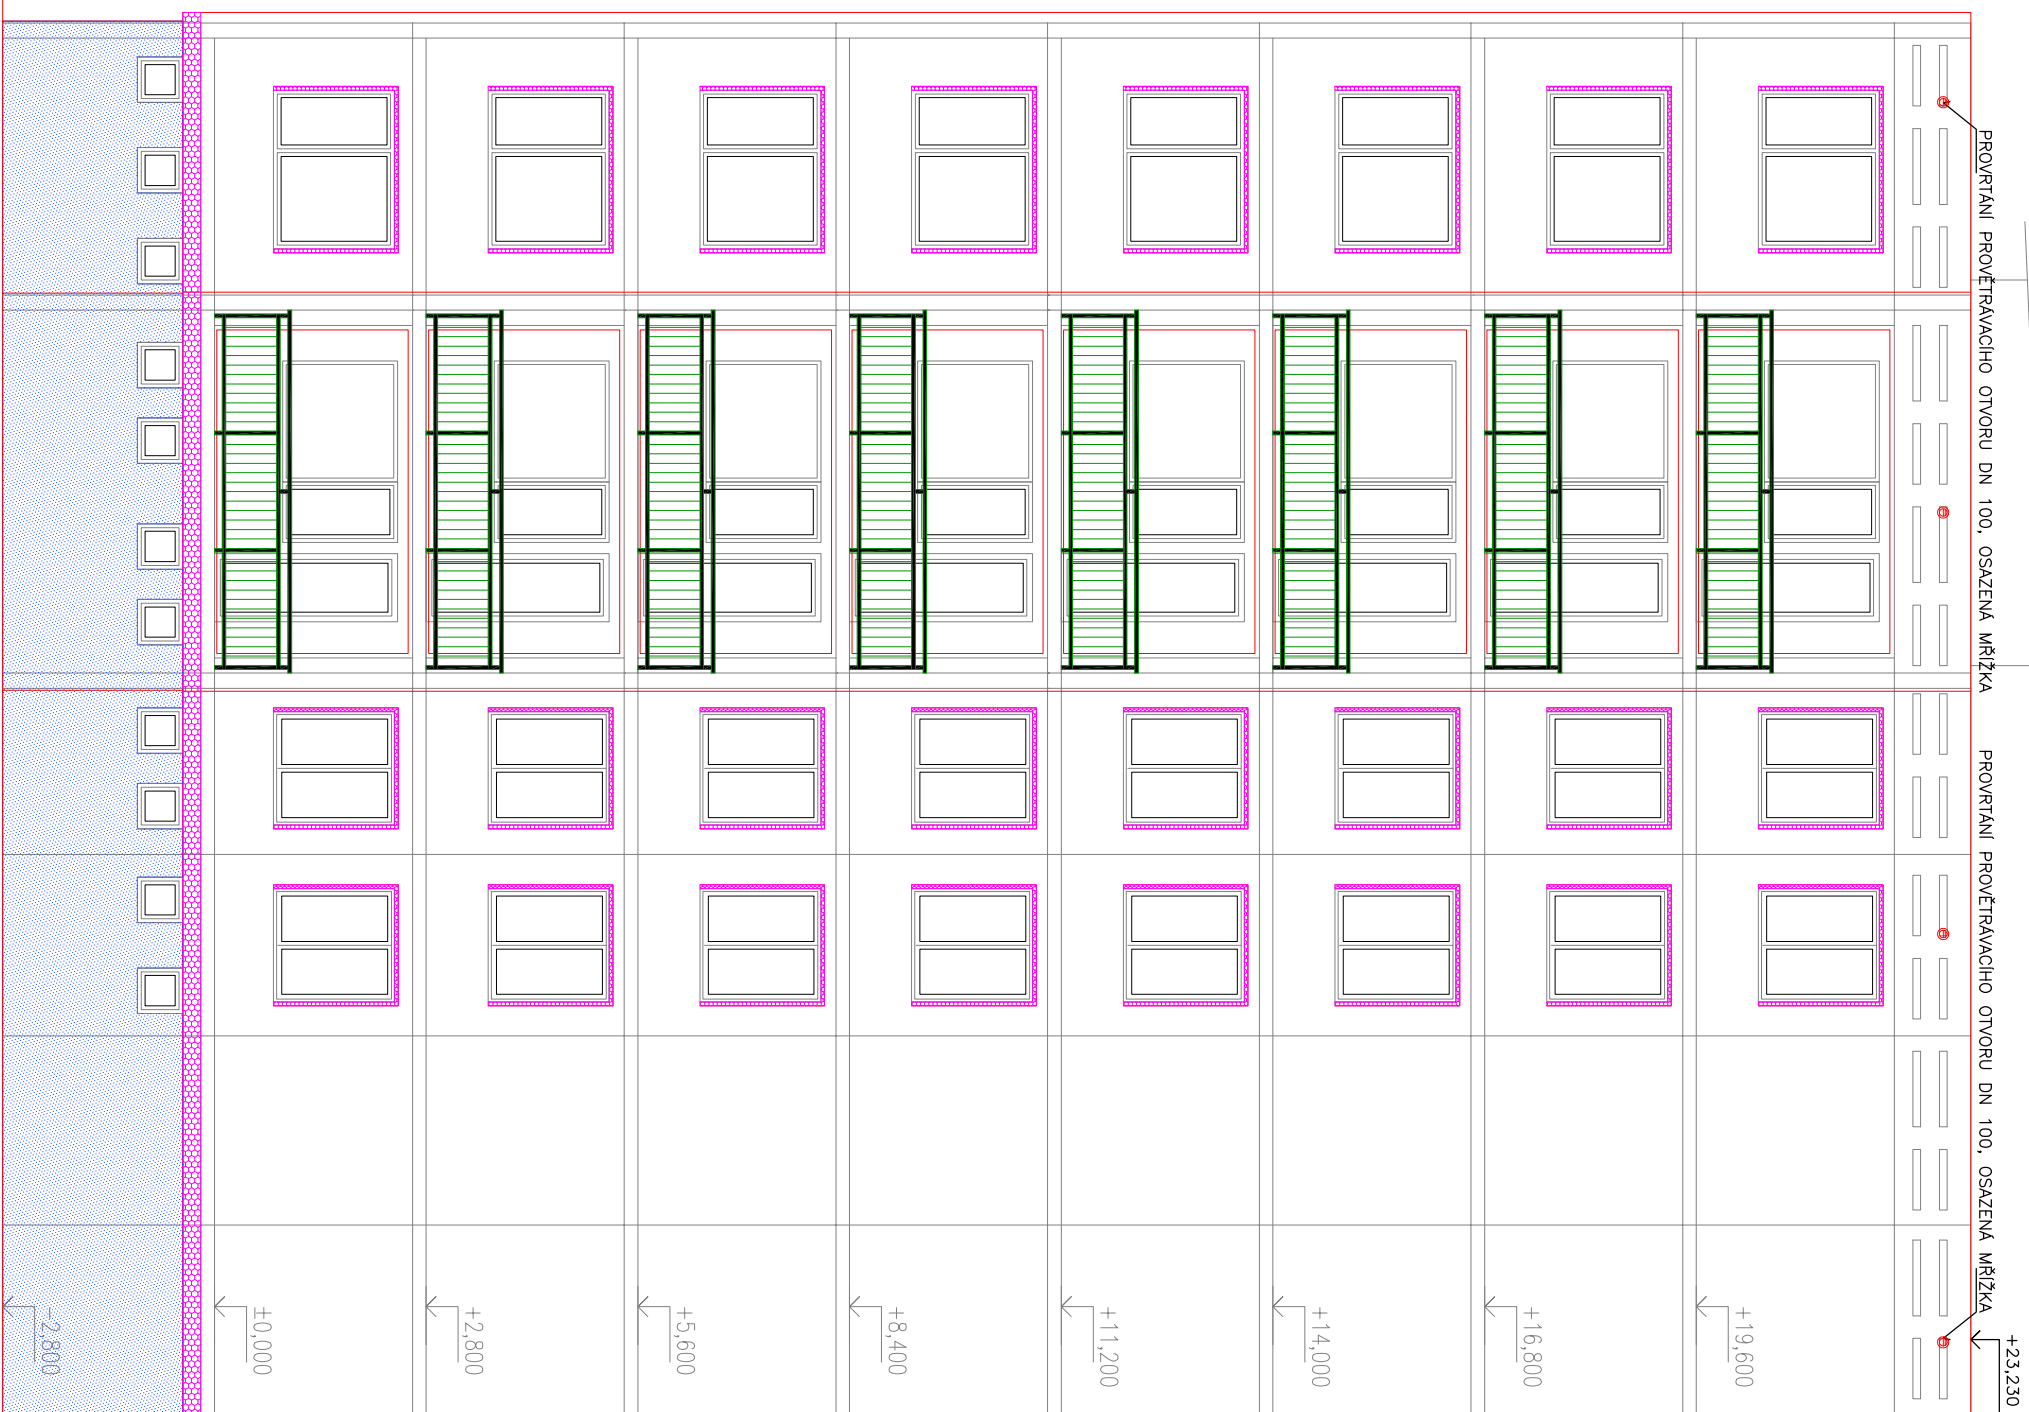

LEGENDA

-

ZODPOVĚDNÝ PRACOVNÍK		ING. JAN PRAŠEK		AUTORIZACE:	
MÍSTNOST		MÍSTNOST		ING. JAN PRAŠEK	
MÍSTNOST: Město Sušice, Náměstí Svobody č.p. 138/1, 342 01 SUŠICE KÚRO STAVBY: CEJKEM s.r.o.č. 3187, 3188, 3199, 3190, k.ú. Sušice nad Otavou					
KÚRO: SUŠICE, zastavení panelových domů č.p. 1150–1161, ul. Kaštanová SO 02 – Bytový objekt č.p. 1159					
DĚL:					
D.X.1. Architektonicko stavební část					
Nový stav: Pohledy na objekt					
PRÁVCE		1:100		D-2.1.5	