



půdorys střechy

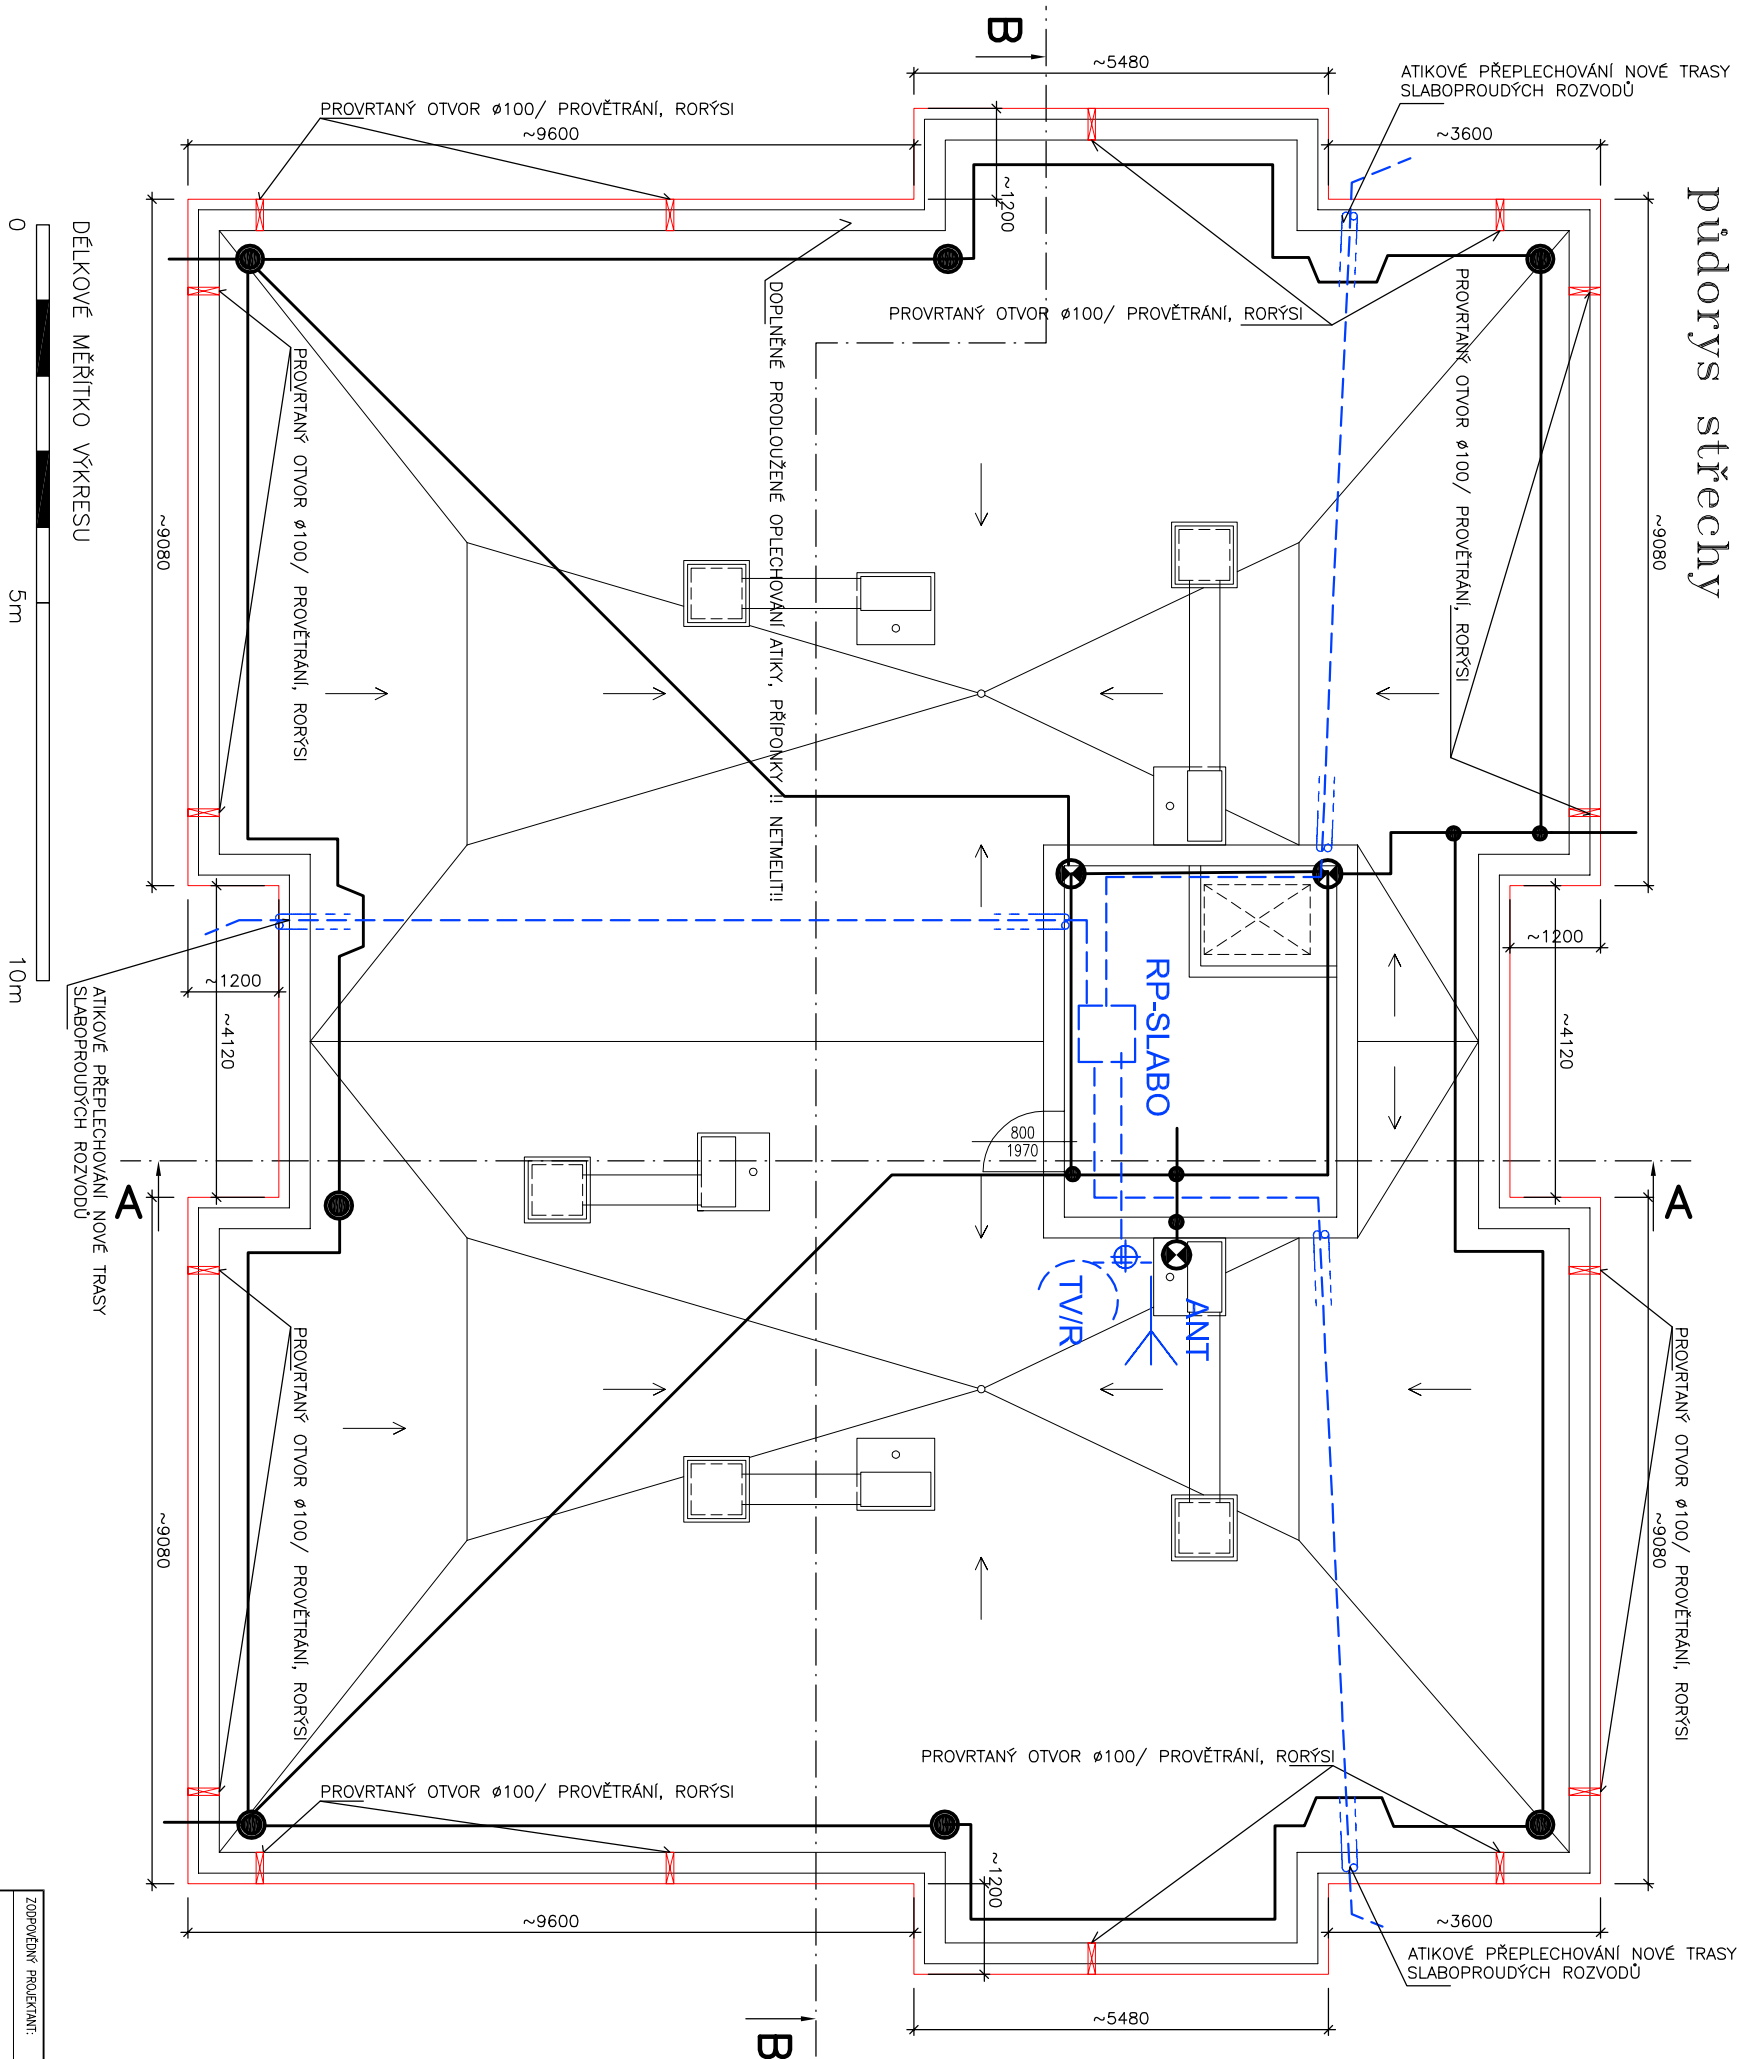

LEGENDA STŘECHA

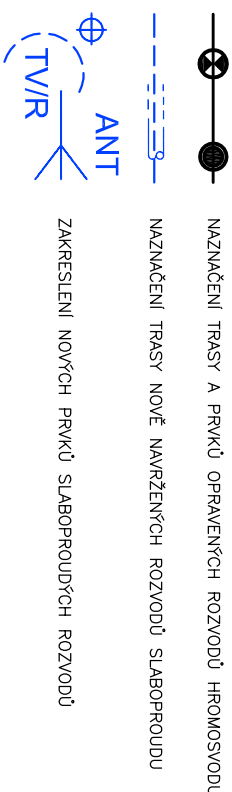

POZNÁMKA

PODROBNĚJŠÍ POPIS ŘEŠENÍ ROZVODŮ ELEKTRO VIZ SAMOSTATNÉ ČÁSTI PROJEKTU D.X.4h

ZODPOVĚDNÝ PROJEKTANT:		ING. JAN PRÁŠEK	KRESLE:	ING. JAN PRÁŠEK
INVESTOR:		Město Sušice, Náměstí Svobody č.p. 138/I, 342 01 SUŠICE		
MÍSTO STAVBY:		CELKEM st.p.č. 3187, 3188, 3199, 3190, k.ú. Sušice nad Otavou		
AKCE:		SUŠICE, zateplení panelových domů č.p. 1158-1161, ul. Kaštanová		
		SO 02 – Bytový objekt č.p. 1159		
ČÁST:		D.X.1. Architektonicko stavební část		
VÝKRES:		Nový stav: Půdorys střechy		
MĚŘÍTKO:		1:100		
DOKUMENTACE:		Ing. Jan PRÁŠEK		
PROJEKTOVÁ A INŽENÝRSKÁ ČINNOST		ulice 5.května 670, SUŠICE		
FORMÁT:		2A4		
DATUM:		ZÁŘÍ 2018		
STUPEŇ PRŮ:		DPS		
ZNAČKA ČÍSLO:		03/2018/DPS		
ARCHIVNÍ ČÍSLO:		KAST_TEPLO_NSTAV		
Č. VÝKRESU:		D.2.1.3		