půdorys 1.–8.NP

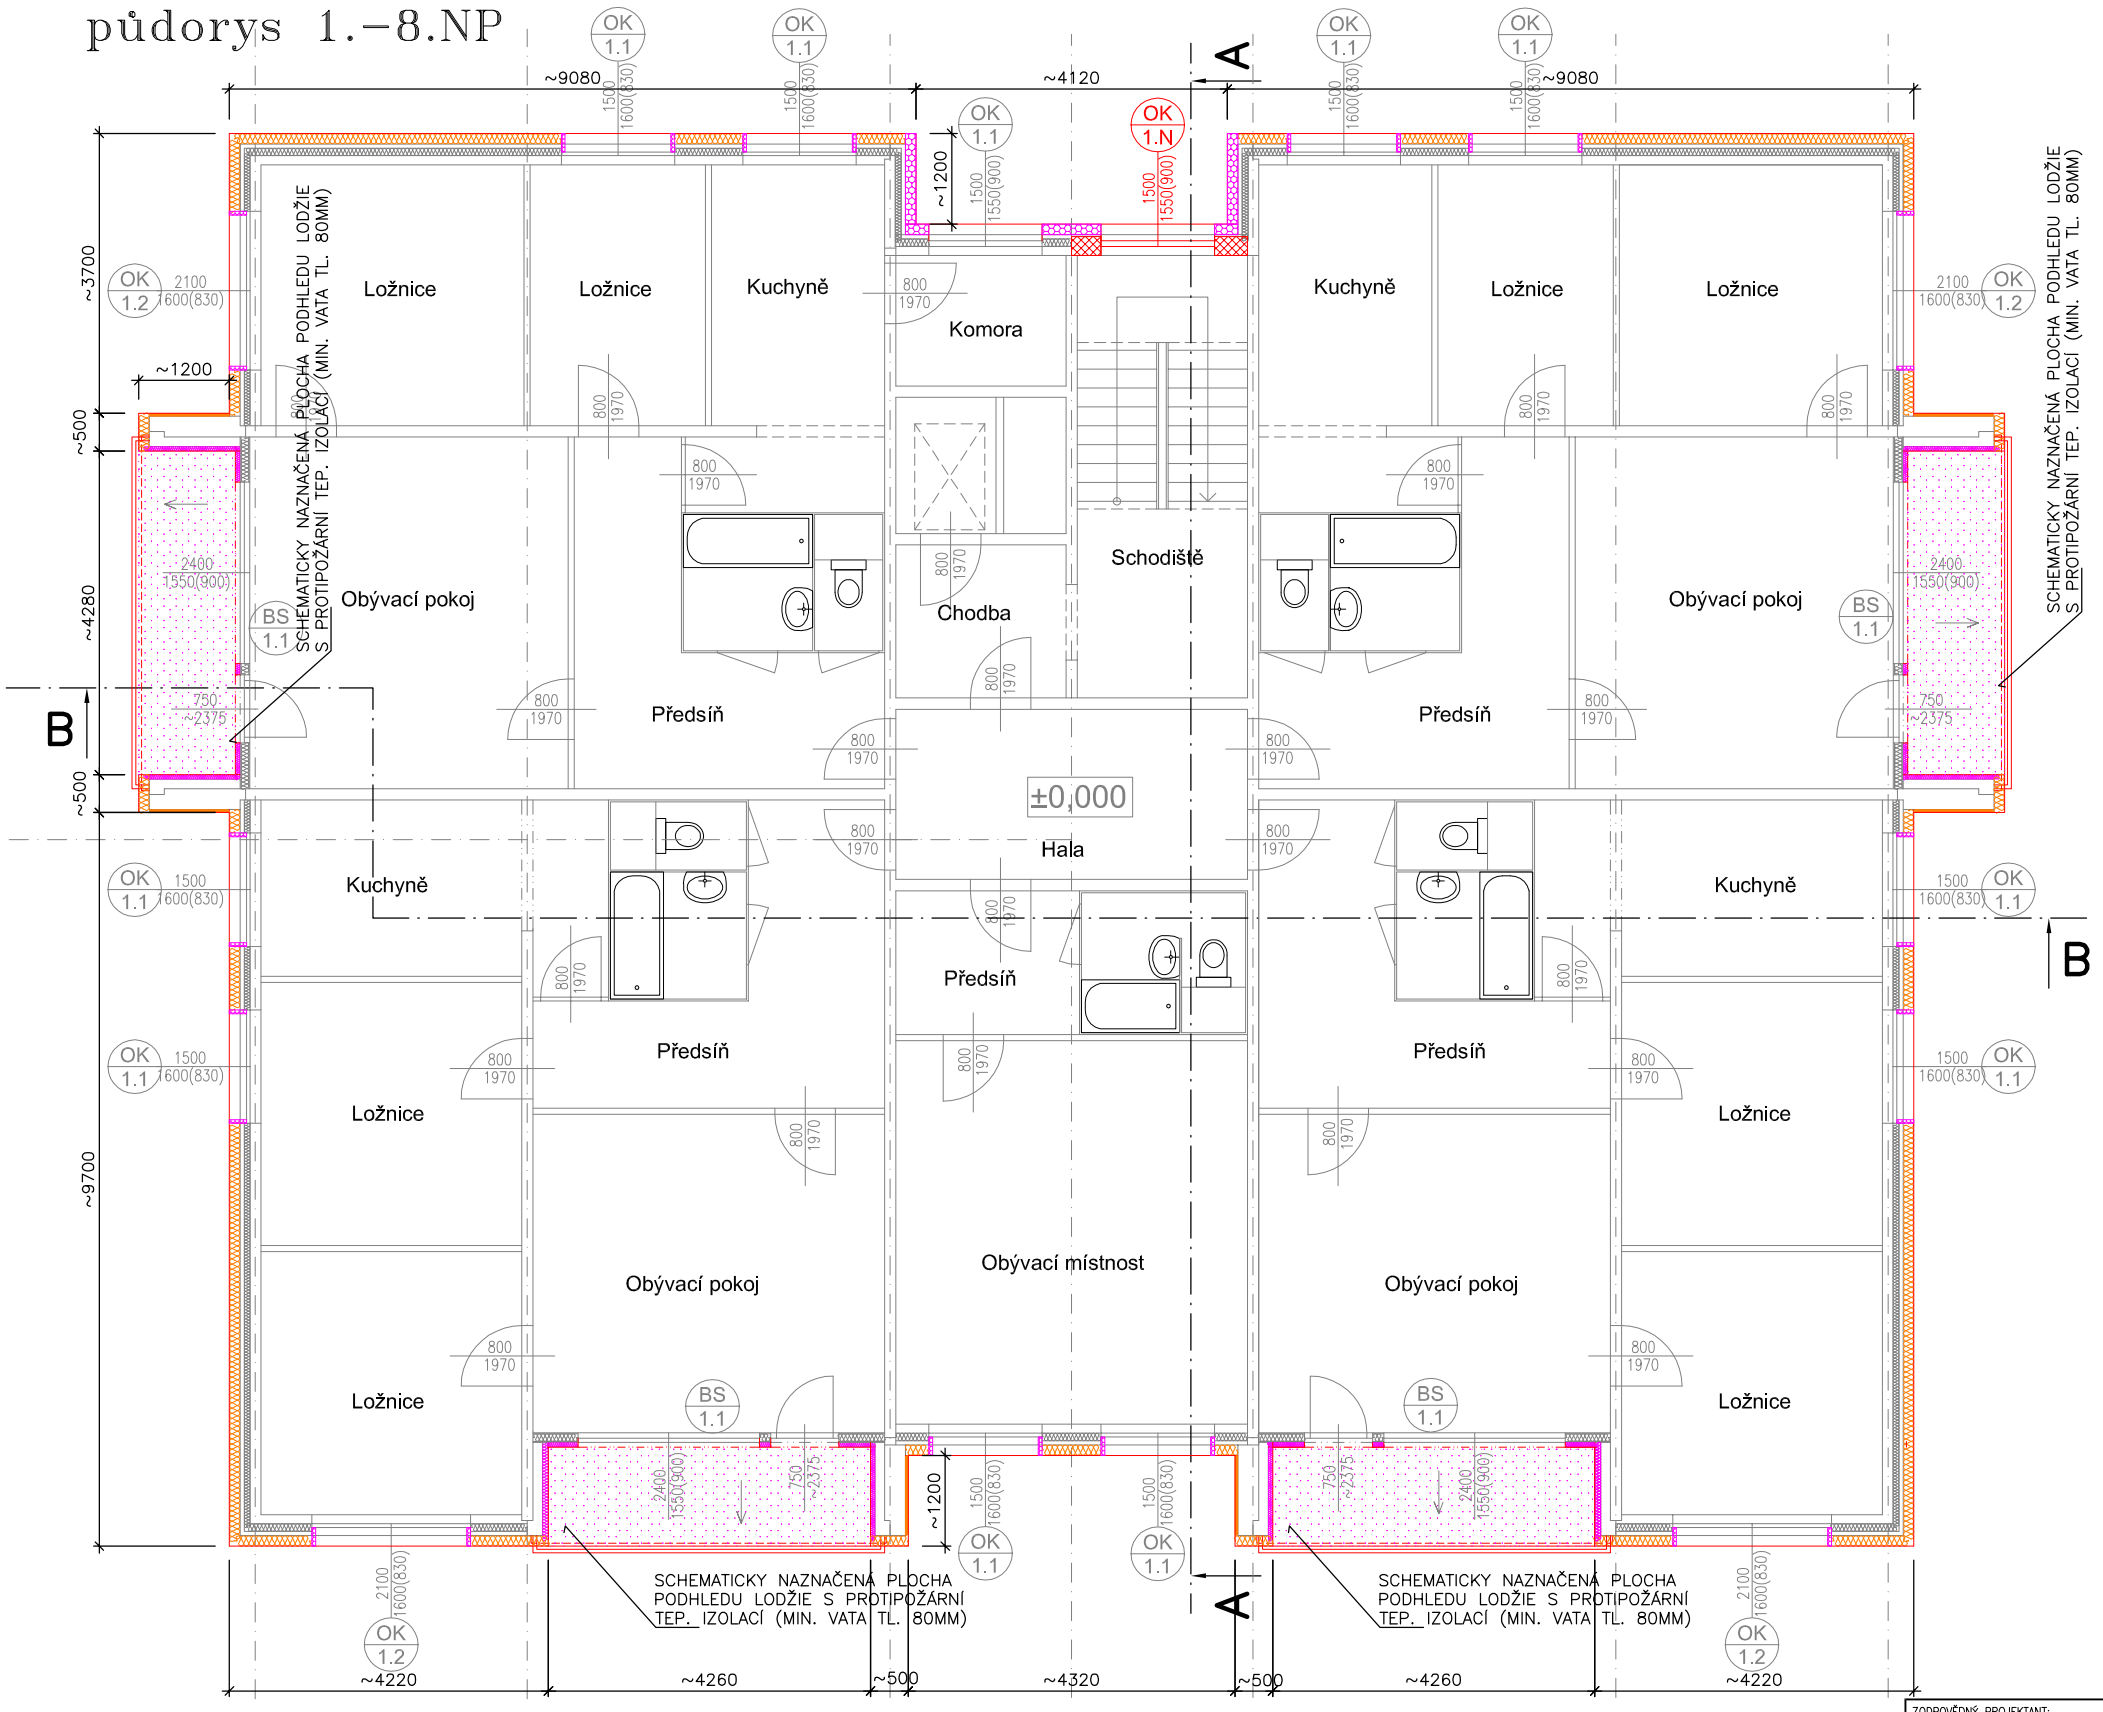

LEGENDA

- OK 1.X — ZAKRESLENÍ NEDÁVNO OSAZOVANÝCH=VYMĚŇOVANÝCH PRVKŮ PSV PLASTOVÝCH
- BS 1.1 — ZAKRESLENÍ NEDÁVNO OSAZOVANÝCH SENDVIČOVÝCH LODŽIOVÝCH STĚN
- OK old — ZAKRESLENÍ PŮVODNÍCH PRVKŮ PSV/ SKLEPNÍCH OKEN
- OK 1.N — ZAKRESLENÍ NOVĚ NAVRHOVANÝCH PRVKŮ PSV/ SCHODIŠŤOVÝCH OKEN
- ZAKRESLENÍ NOVĚ ZATEPLOVANÝCH PLOCH KZS/ EPS
- ZAKRESLENÍ NOVĚ ZATEPLOVANÝCH PLOCH KZS/ PIR
- ZAKRESLENÍ NOVĚ ZATEPLOVANÝCH "PROTIPOŽÁRNÍCH" PLOCH KZS / MIN. VATA/ PLOCHY, ZAKLÁDACÍ PÁSY

AUTORIZACE: PARÉ:

ZODPOVĚDNÝ PROJEKTANT: ING. JAN PRÁŠEK	KRESLIL: ING. JAN PRÁŠEK	**Ing. Jan PRÁŠEK** PROJEKTOVÁ A INŽENÝRSKÁ ČINNOST ulice 5.května 670, SUŠICE
INVESTOR: Město Sušice, Náměstí Svobody č.p. 138/I, 342 01 SUŠICE		
MÍSTO STAVBY: CELKEM st.p.č. 3187, 3188, 3199, 3190, k.ú. Sušice nad Otavou		
AKCE: SUŠICE, zateplení panelových domů č.p. 1158–1161, ul. Kaštanová SO 01 – Bytový objekt č.p. 1158		FORMÁT: 2A4 DATUM: ZÁŘÍ 2018 STUPEŇ PD: DPS ZAKÁZKA ČÍSLO: 03/2018/DPS ARCHIVNÍ ČÍSLO:
ČÁST: D.X.1. Architektonicko stavební část		NÁZEV: KAST_TEPLO_NSTAV
VÝKRES: Nový stav: Půdorys 1.NP–8.NP		MĚŘÍTKO: 1:100 Č. VÝKRESU: D.1.1.2