


půdorys střechy

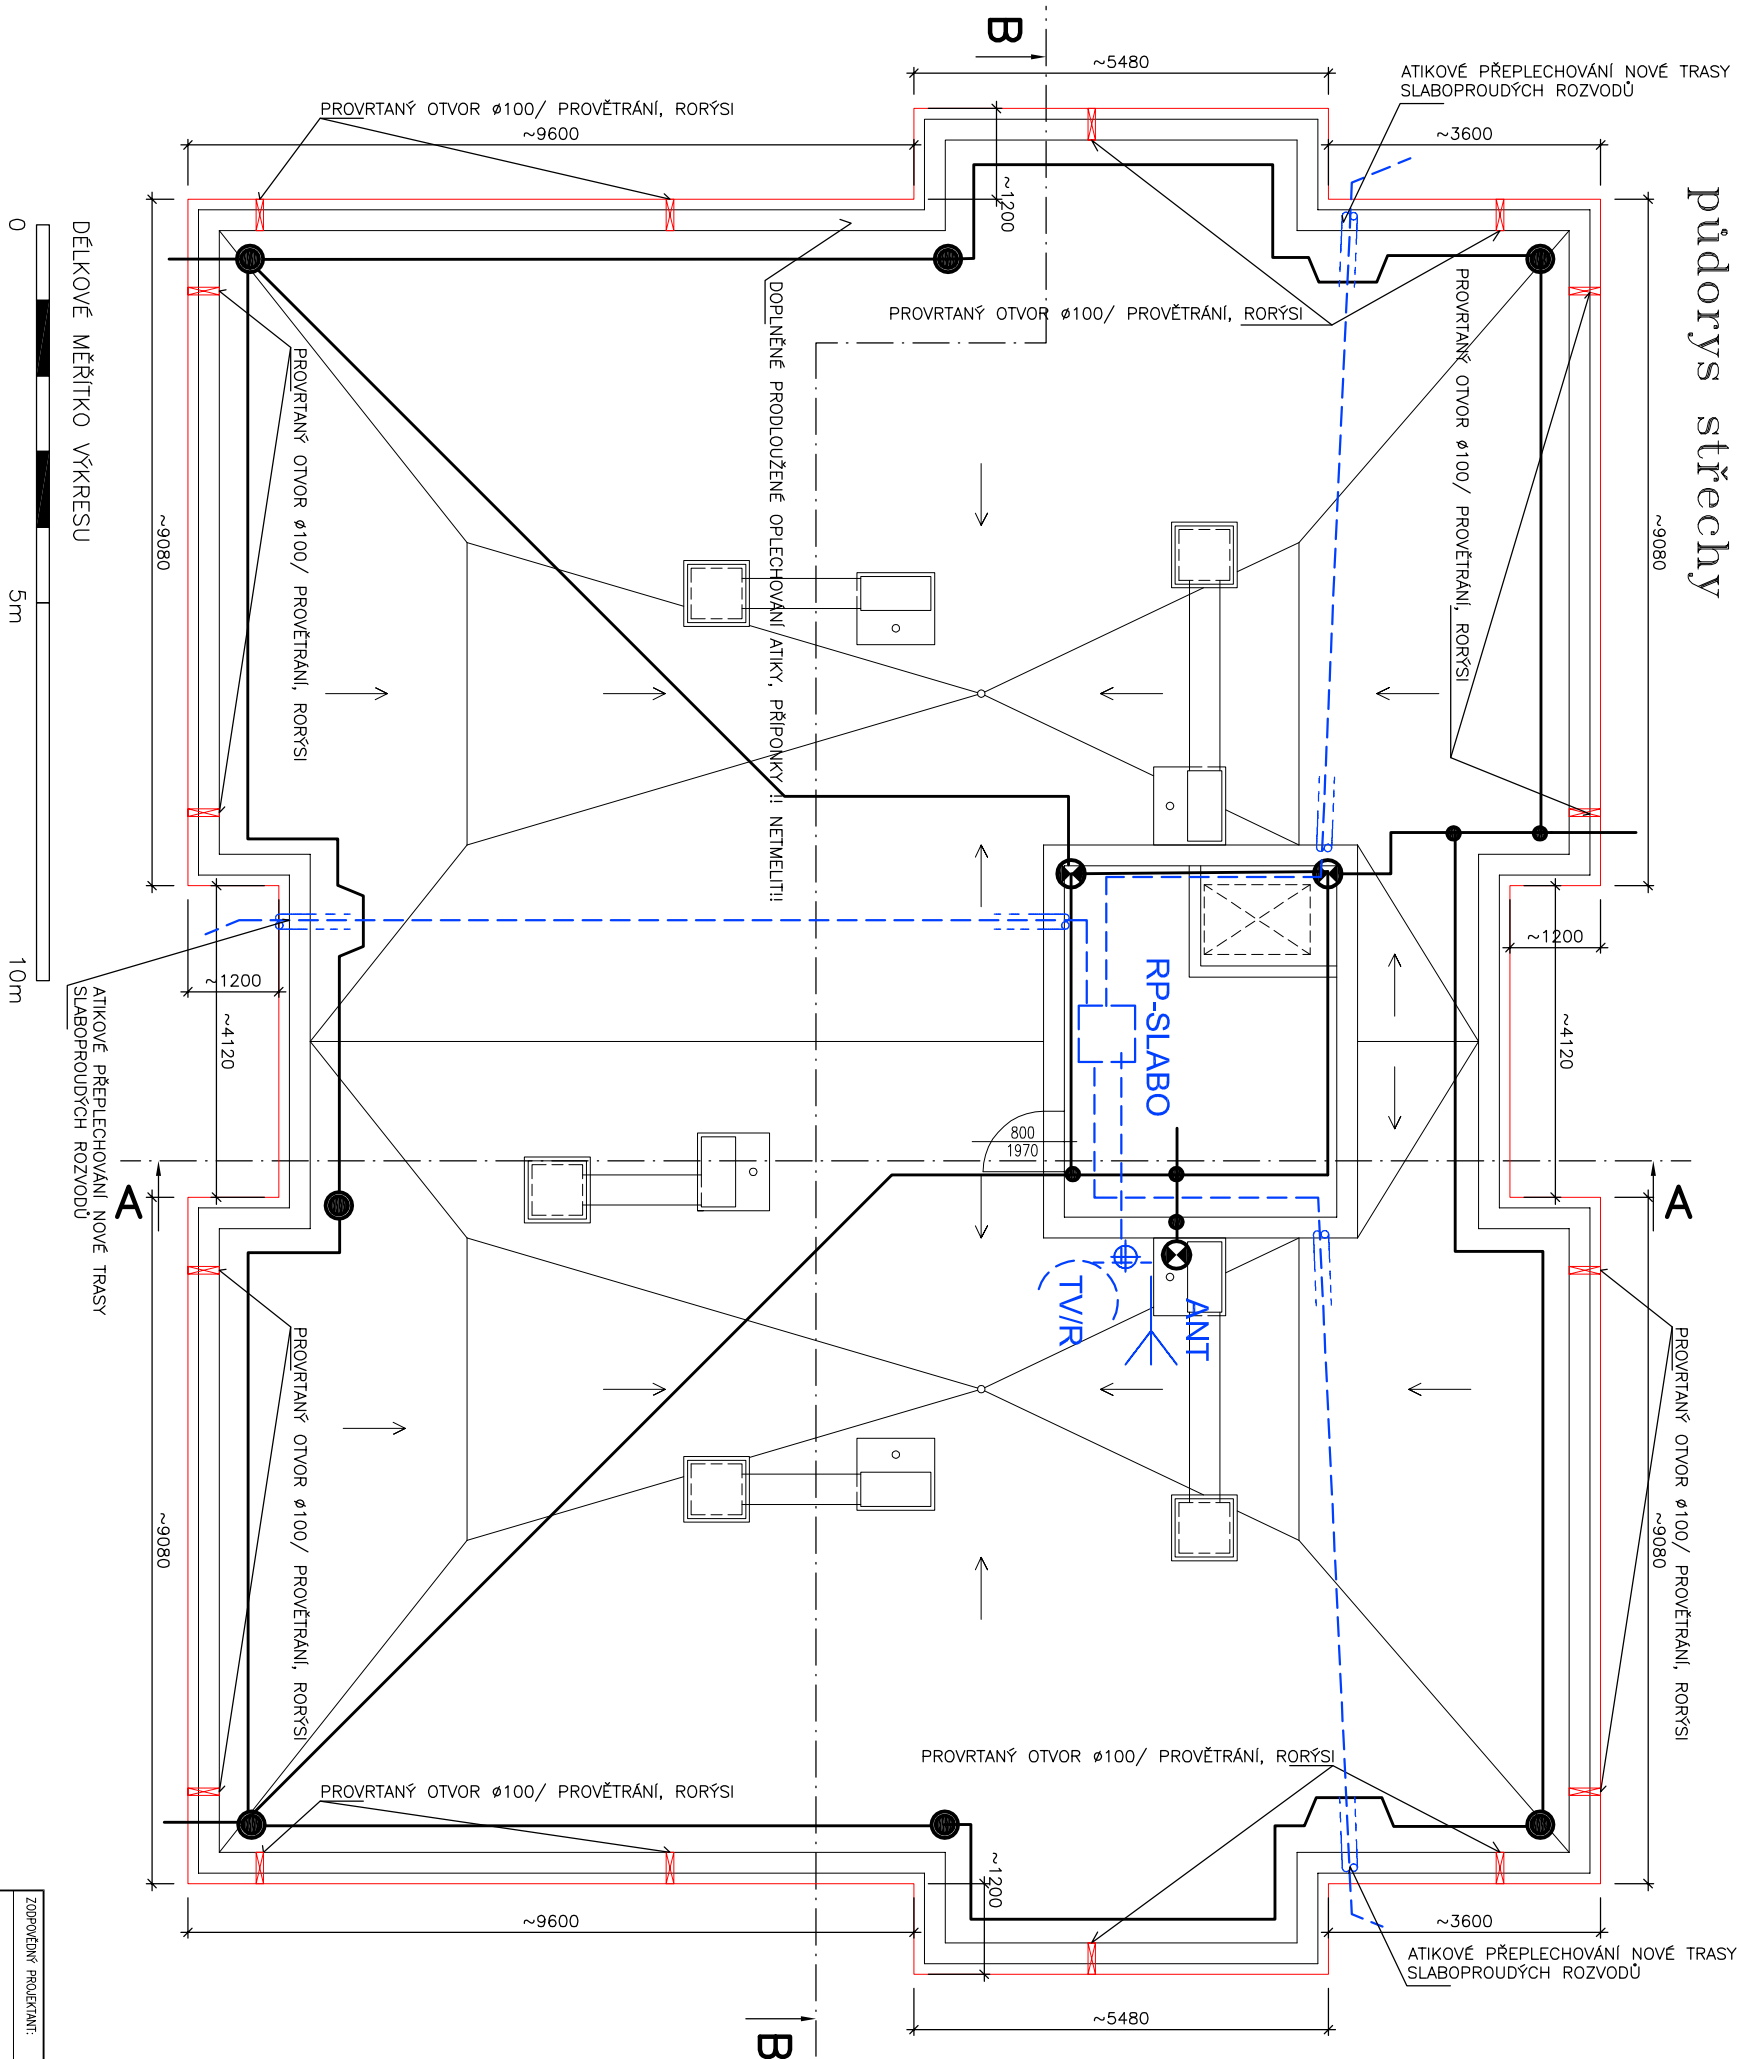

LEGENDA STŘECHA

- NAZNAČENÍ TRASY A PRVKŮ OPRAVENÝCH ROZVODŮ HROMOSVODU
- NAZNAČENÍ TRASY NOVÉ NAVRŽENÝCH ROZVODŮ SLABOPROUDU
- ZAKRESLENÍ NOVÝCH PRVKŮ SLABOPROUDÝCH ROZVODŮ

POZNÁMKA

PODROBNĚJŠÍ POPIS ŘEŠENÍ ROZVODŮ ELEKTRO VIZ SAMOSTATNÉ ČÁSTI PROJEKTU D.X.4h

|                        |  |   |         |                 |
|------------------------|--|---|---------|-----------------|
| ZODPOVĚDNÝ PROJEKTANT: |  | ING. JAN PRÁŠEK   | KRESLE: | ING. JAN PRÁŠEK |
| INVESTOR:              |  | Město Sušice, Náměstí Svobody č.p. 138/I, 342 01 SUŠICE         |         |                 |
| MÍSTO STAVBY:          |  | CELKEM st.p.č. 3187, 3188, 3199, 3190, k.ú. Sušice nad Otavou   |         |                 |
| AKCE:                  |  | SUŠICE, zateplení panelových domů č.p. 1158-1161, ul. Kaštanová |         |                 |
|                        |  | SO 01 – Bytový objekt č.p. 1158                                 |         |                 |
| ČÁST:                  |  | D.X.1. Architektonicko stavební část                            |         |                 |
| VÝKRES:                |  | Nový stav: Půdorys střechy                                      |         |                 |
| MĚŘÍTKO:               |  | 1:100 D.1.1.3   |         |                 |