


## řez A-A



řez B-B

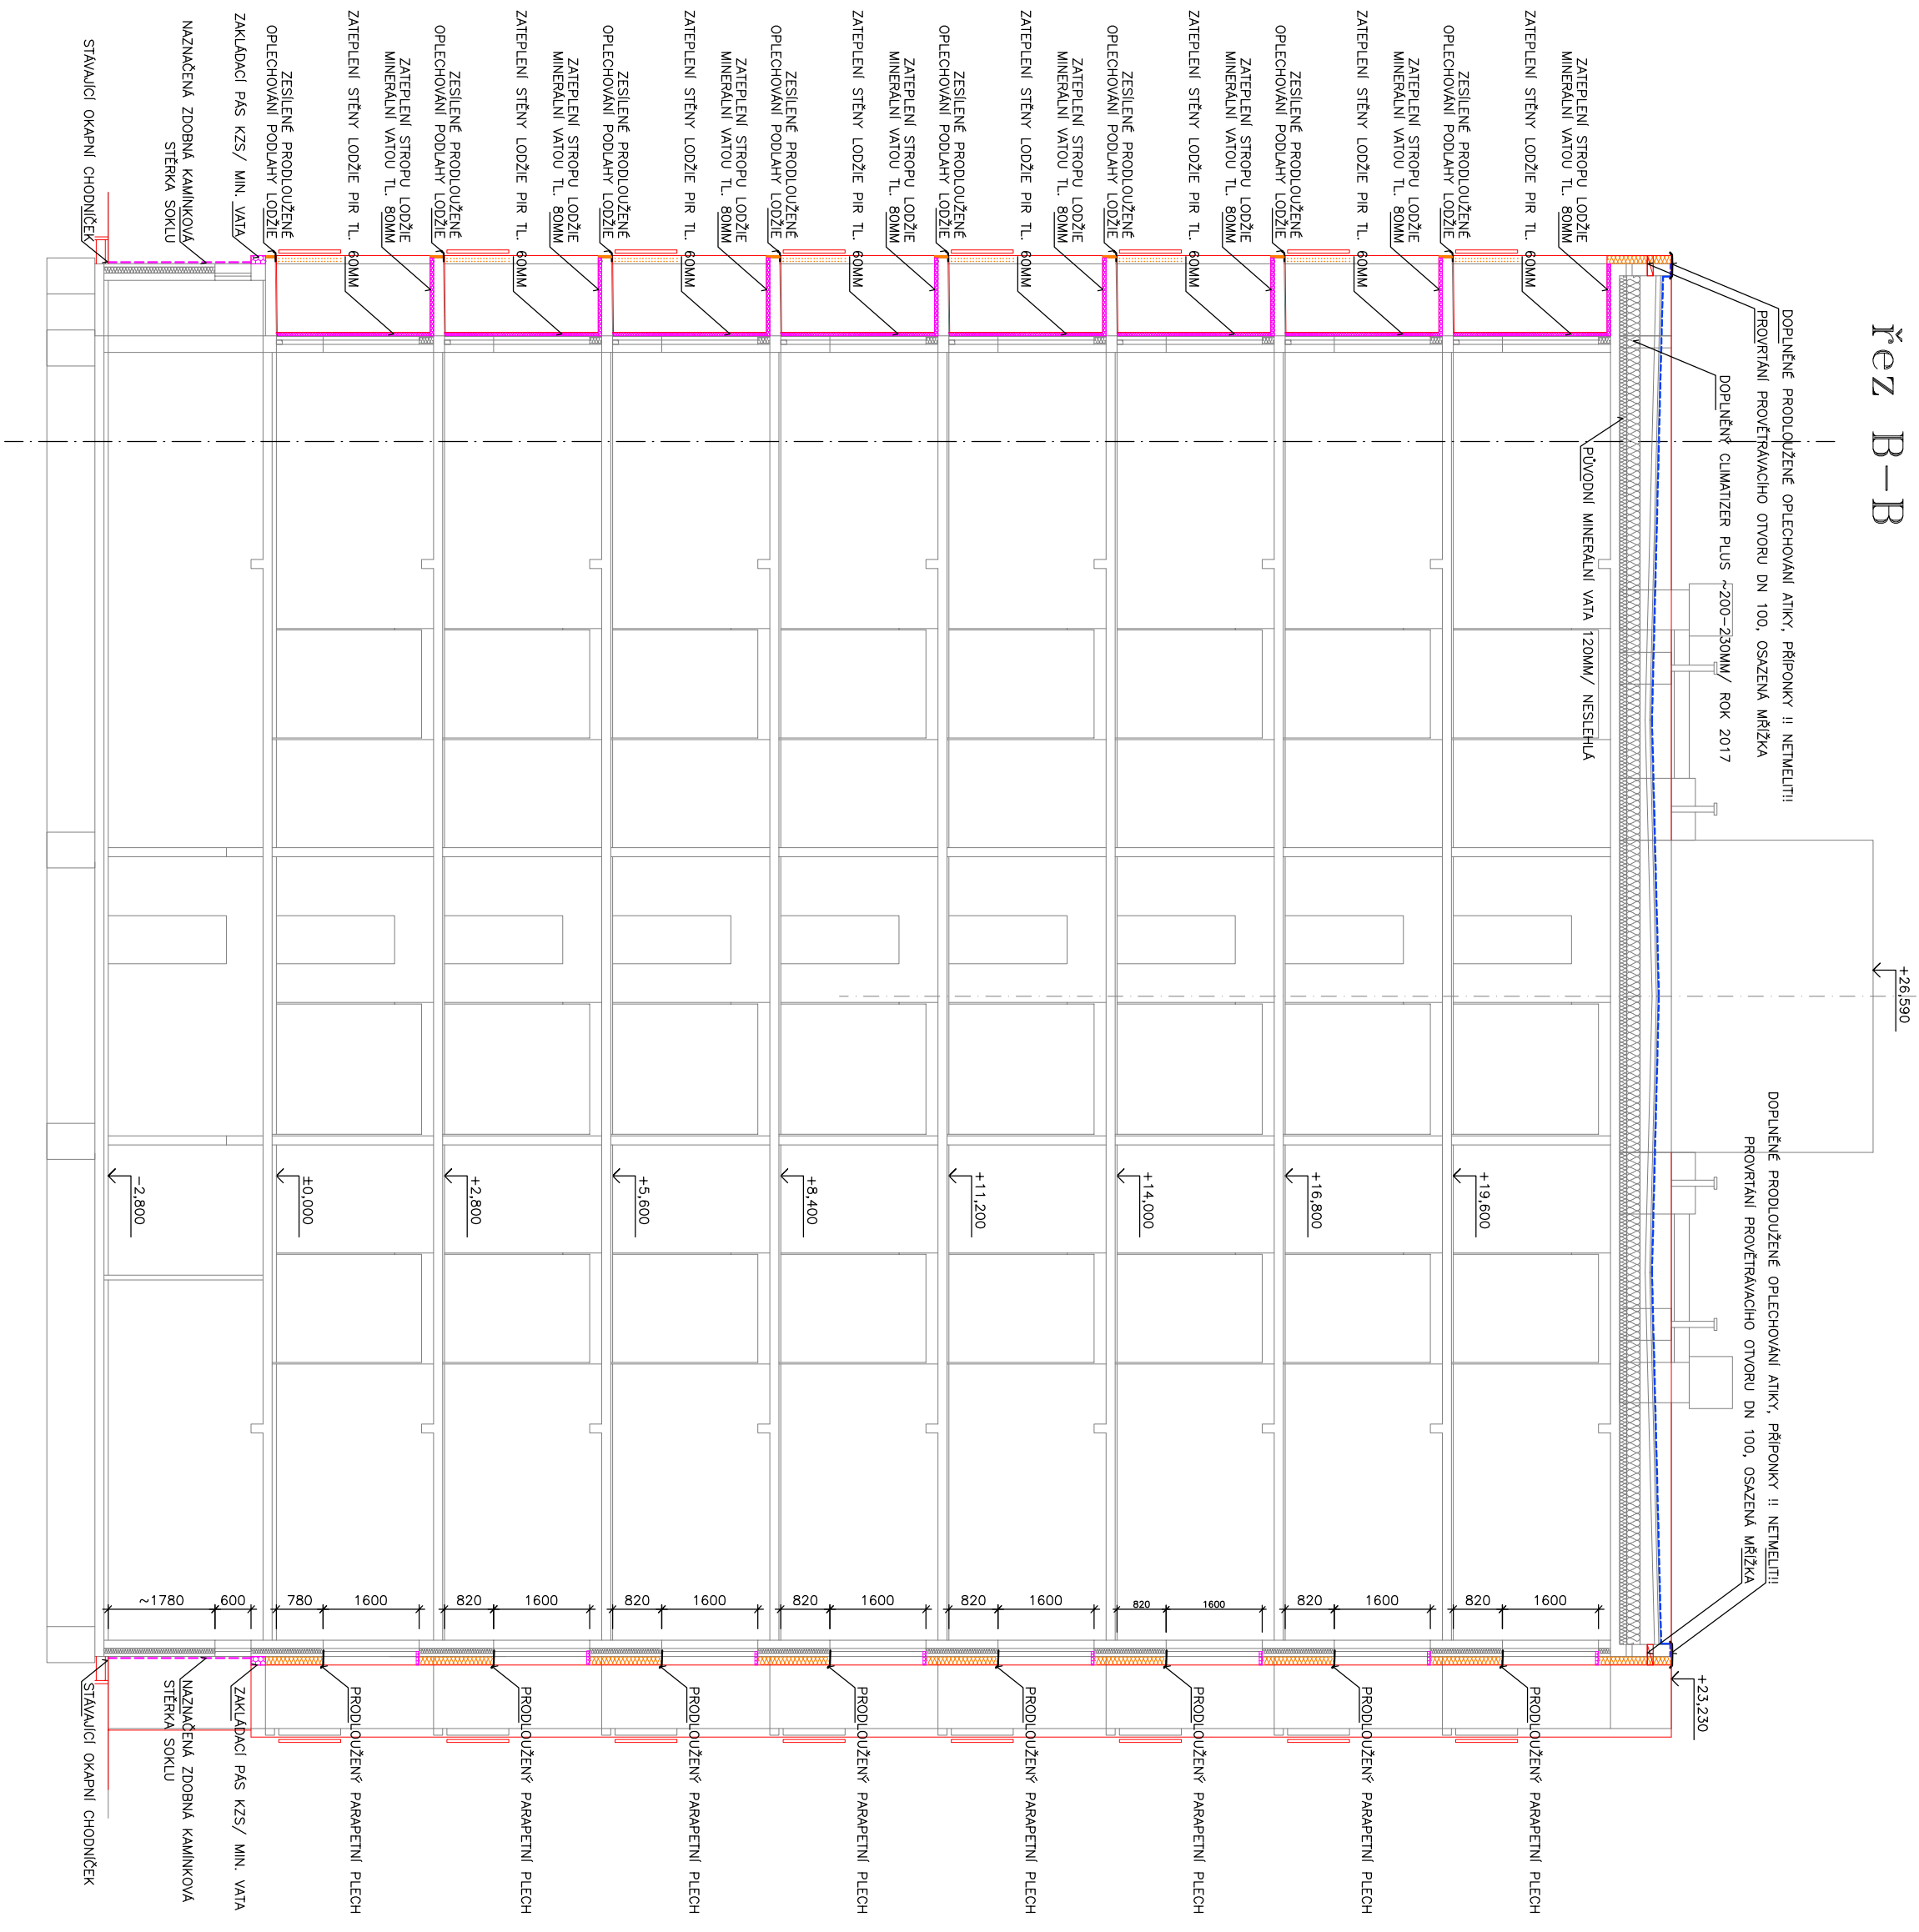


## LEGENDA



## ZAKRESLENÍ NOVĚ ZATEPLOVANÝCH PLOCH KZS/ EPS



ZAKRESLENÍ NOVĚ ZATEPLOVANÝCH PLOCH KZS/ PIR

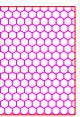

ZAKRESLENÍ NOVĚ ZATEPLOVANÝCH "PROTIPOŽÁRNÍCH" PLOCH KZS  
/ MIN. VATA/ PLOCHY, ZAKLADACÍ PÁSY

AUTORIZACE:		ING. JAN PRAŠEK	
ZODPOVĚD. PROJEKOVÁNÍ:	ING. JAN PRAŠEK	REZULT.	ING. JAN PRAŠEK
MÍSTO: Město Sušice, Náměstí Svobody č.p. 138/1, 342, 01 SUŠICE			
KČÚ STAVBY: CELKEM ST.Č. 3187, 3188, 3199, 3190, K.Ú. Sušice nad Otavou			
AKCE:	SUŠICE, zateplení panelových domů č.p. 1150-1181, ul. Kaštanová		
SO 01 – Bytový objekt č.p. 1150			
ČÁSTI:	ČÁSTI:		
D.X.1. Architektonicko- stavební část			
Nový stav: řezu objektem: A, B			
WYKRES:	1:100		
WYKRES:	D.1.1.4		