


# SITUAČNÍ VÝKRES - ZÁJMOVÉ ÚZEMÍ

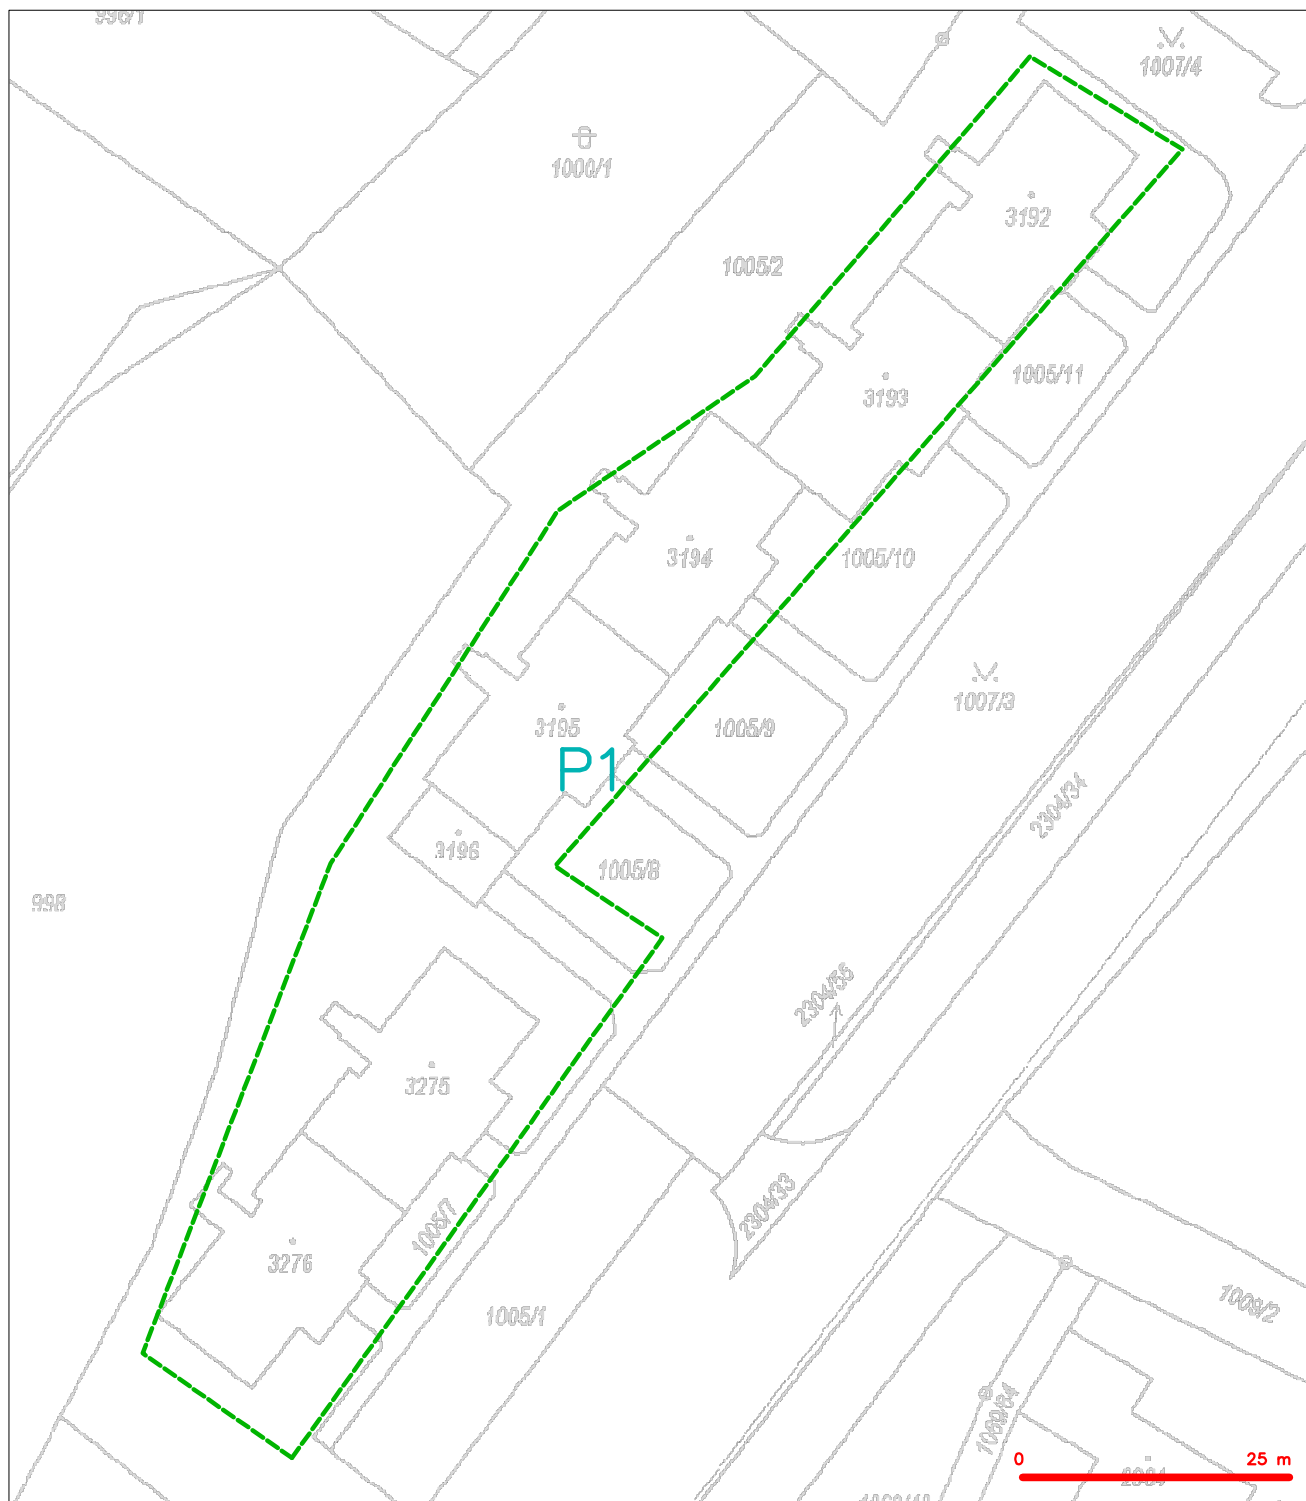


LEGENDA  
 --- hranice zájmového území k vyjádření

CETIN a.s.  
 Českomoravská 2510/19, Libeň  
 190 00 Praha 9  
 DIČ: CZ04084063

102


# SITUAČNÍ VÝKRES - POLYGON I

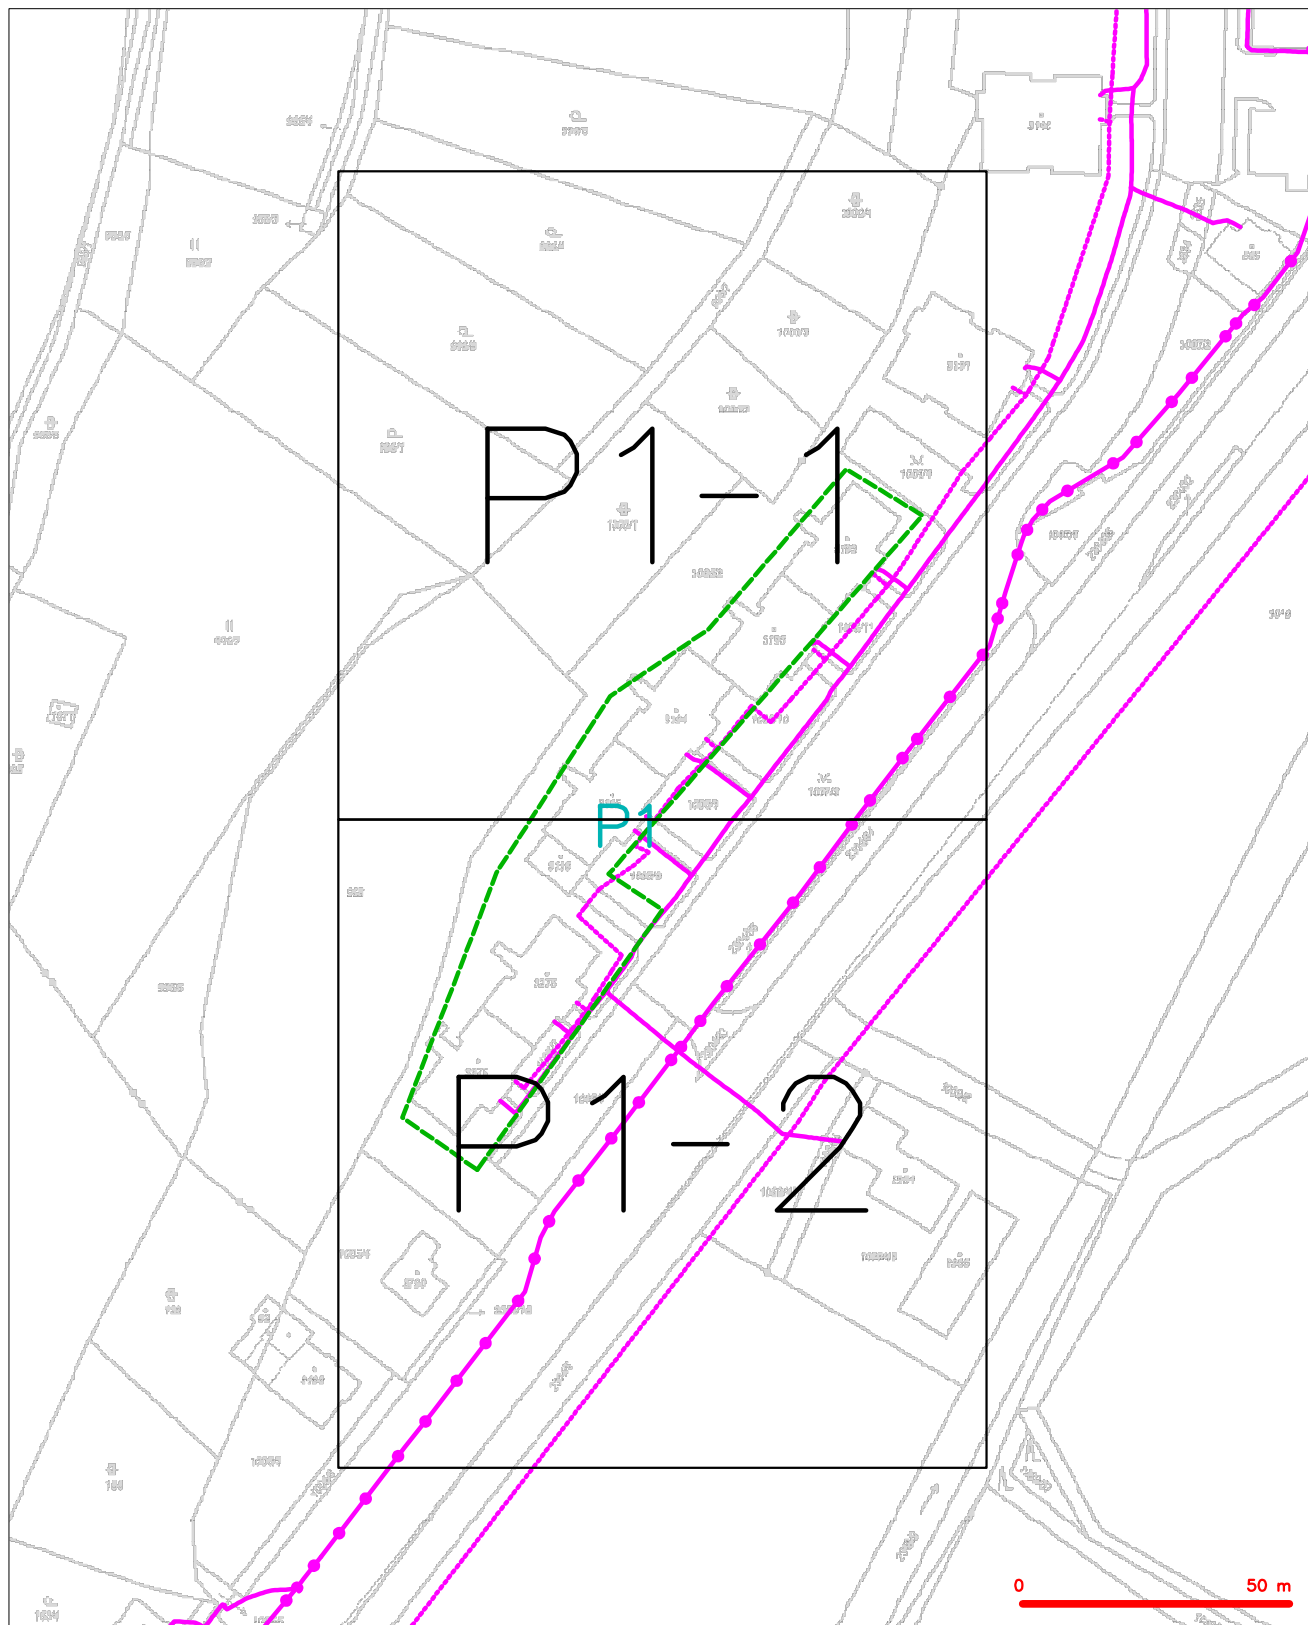

## LEGENDA

- |  |  |  |  |
|--|--|--|--|
|  | hranice stávajícího území k vyjádření  |  | nezaměřený průběh optického kabelu, HDPE trubky nebo soustředěný optický a metalický kabel |
|  | NV přípojka, území s NV přípojkou CETIN  |  | radiové sítě, ochranné pásmo radiové sítě  |
|  | zaměřený průběh metalického kabelu   |  | podzemní sítě  |
|  | zaměřený průběh optického kabelu, HDPE trubky nebo soustředěný optický a metalický kabel |  | nepřevozované sítě   |
|  | nezaměřený průběh metalického kabelu   |  | podzemní sítě cizí   |
|  | podzemní sítě cizí   |  | sítě s NV  |
|  |  |  | kolektor, kabelovod  |


SITUAČNÍ VÝKRES - POLYGON 1, list kladu P1-1

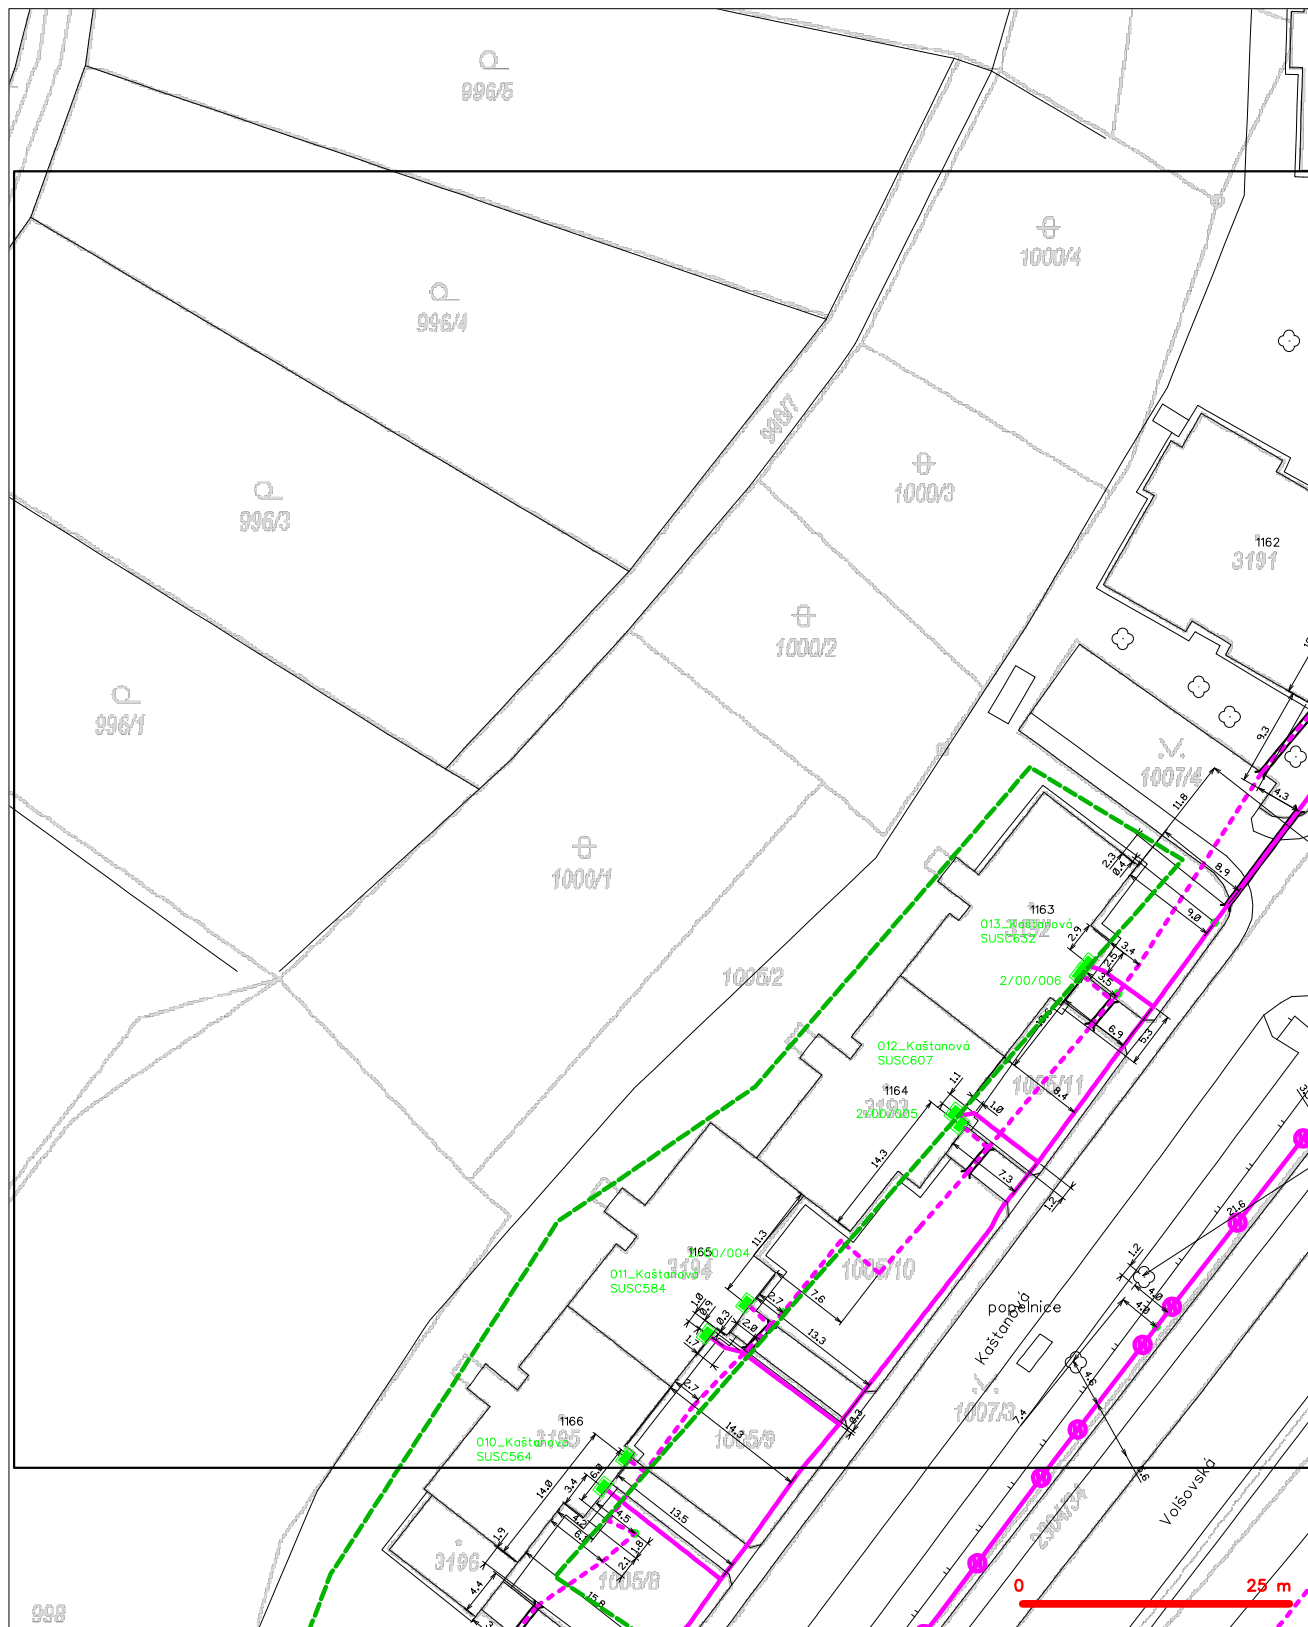







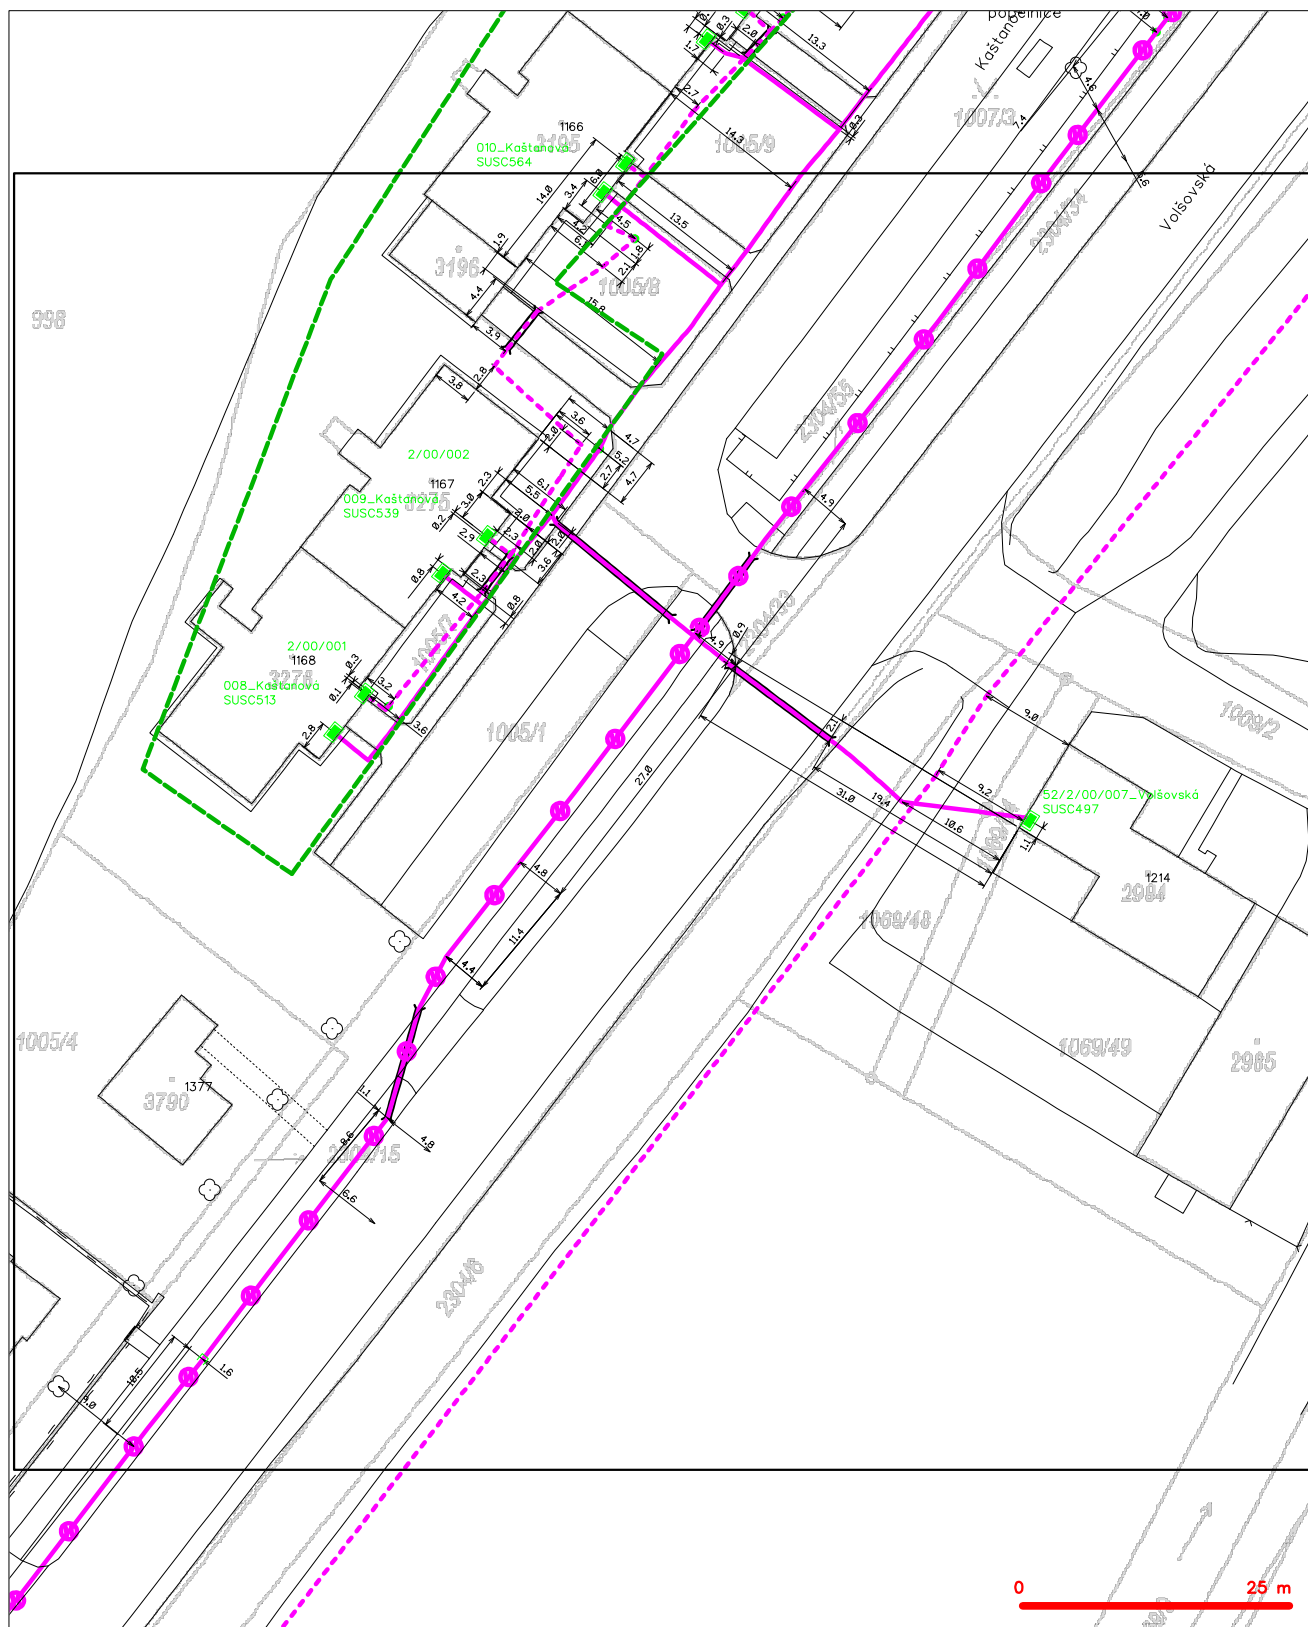





## LEGENDA

- |  |   |  |   |
|--|---|--|---|
|  | hranice zdímového území k vyzdvoření  |  | nezaměřený průběh optického kabelu, HDPE trubky nebo souvahy optického a metalického kabelu |
|  | NN přípojná, území s NN přípojkou ČSTN  |  | radiová síť, ochranné pásmo radiové sítě  |
|  | zaměřený průběh metalického kabelu  |  | podzemní síť  |
|  | zaměřený průběh optického kabelu, HDPE trubky nebo souvahy optického a metalického kabelu |  | napravované síť   |
|  | nezaměřený průběh metalického kabelu  |  | podzemní síť čísl   |
|  | podzemní síť čísl   |  | sítě s NN   |

SITUAČNÍ VÝKRES - POLYGON 1, list kladu P1-2



## LEGENDA

- |   |  |   |  |
|---|--|---|--|
|  | hranice záznamového území s vyřazení   |  | nezaměřený přírůstek optického kabelu, HDPE trubky nebo soubadů optického a metalického kabelu |
|  | NN přípojnka, území s NN přípojnou ČETN  |  | radiální síť, ochranné pásmo radiální sítě   |
|  | zaměřený přírůstek metalického kabelu  |  | podzemní síť   |
|  | zaměřený přírůstek optického kabelu, HDPE trubky nebo soubadů optického a metalického kabelu |  | neprovazované síť  |
|  | nezaměřený přírůstek metalického kabelu  |  | podzemní síť čísl  |
|  | podzemní síť čísl  |  | sítě s NN  |