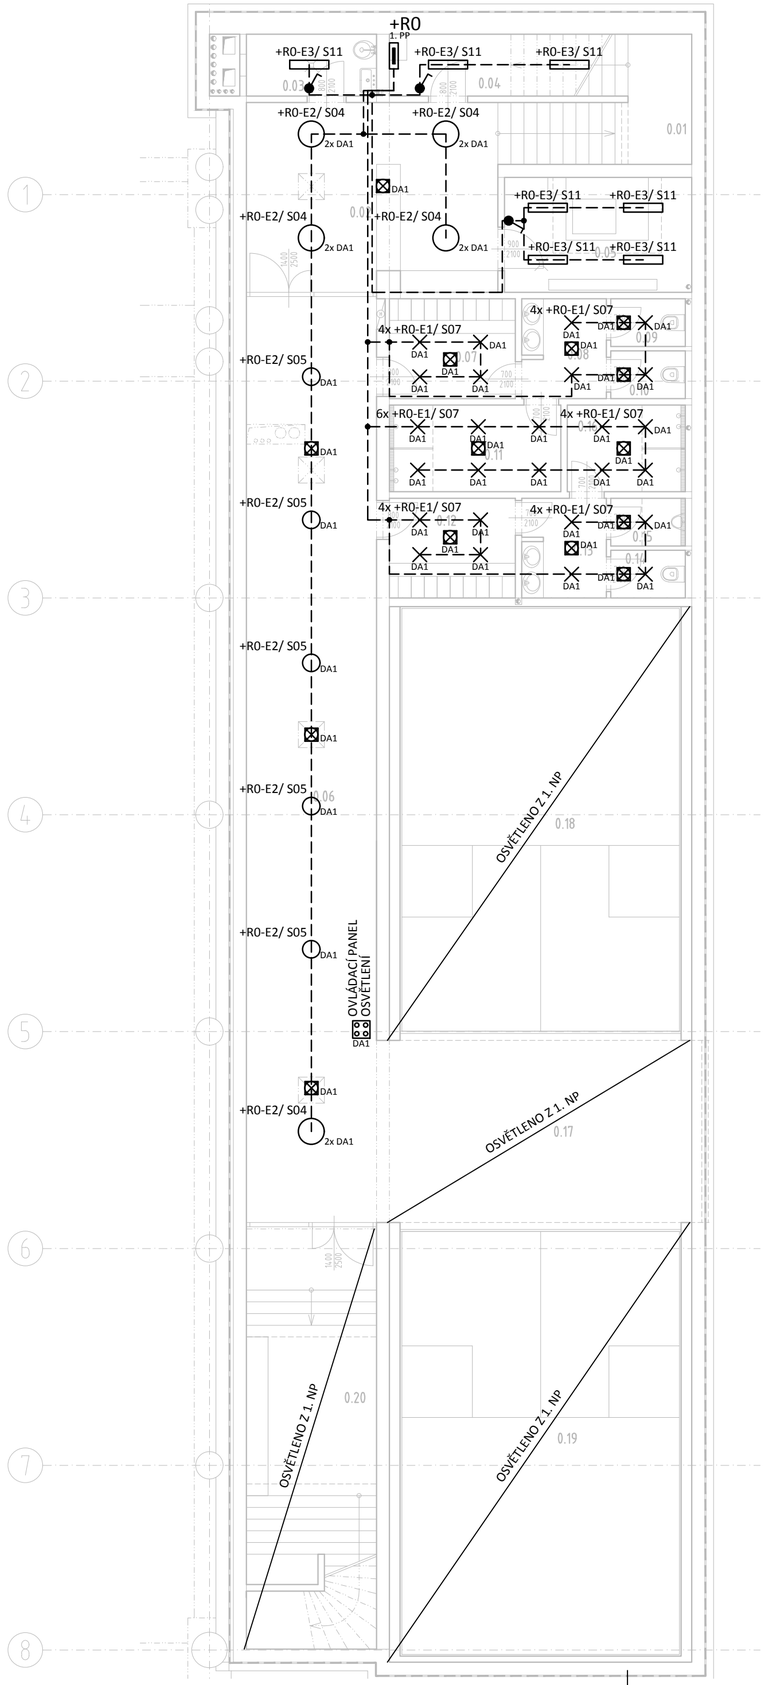

LEGENDA SYMBOLŮ

- ROZVÁDĚČ ELEKTRO
- ROZVÁDĚČ MaR
- ZÁSUVKA JEDNODUCHÁ 230 V/ 16 A
- ZÁSUVKA 230 V/ 16 A/ IP 44
- ZÁSUVKA 400 V/ 16 A/ 5 p
- ZÁSUVKY V PODLAHOVÉ KRABICI
- VÝVOD JEDNOFÁZOVÝ
- VÝVOD TŘÍFÁZOVÝ
- SPÍNAČ JEDNOPÓLOVÝ, řaz. "1"
- SPÍNAČ SÉRIOVÝ, řaz. "5"
- PŘEPÍNAČ STŘÍDAVÝ, řaz. "6"
- SPÍNAČ JEDNOPÓLOVÝ, řaz. "1", IP44
- OVLÁDACÍ PANEL OSVĚTLENÍ - DALI
- DETEKTOR PŘÍTOMNOSTI - DALI
- HLAVNÍ OCHRANNÁ PŘÍPOJNICE
- OCHRANNÉ POSPOJENÍ

POZNÁMKA

- POZICE VŠECH ZAŘÍZENÍ A KONCOVÝCH PRVKŮ JE NAZNAČENA ORIENTAČNĚ
- ROZVODY BUDOU VEDENY PŘEVÁŽNĚ NAD PODHLEDY, V TECHNICKÝCH PROSTORÁCH PO POVRCHU
- ROZVODY ULOŽIT DO PÁTEŘNÍCH TRAS (VIZ VÝKRESY INSTALACE), MIMO TRASY UKLÁDAT KABELY NA PŘÍCHYTKA A DO SVAZKOVÝCH DRŽÁKŮ
- PRO ŘÍZENÍ OSVĚTLENÍ PROVÉST ROZVODY DALI SBĚRNICE, PŘÍSLUŠNOST SVÍTIDLA K LINCE SBĚRNICE JE U SBĚRNICOVĚ ŘÍZENÝCH SVÍTIDEL OZNAČENA NA VÝKRESU
- POZOR - KABELY SBĚRNICE NEJSOU ZAKRESLENY, VÉST PODÉL KABELŮ OSVĚTLENÍ
- OVLÁDÁNÍ SVÍTIDEL V SYSTÉMU DALI BUDE NAPROGRAMOVÁNO PO ZAPOJENÍ A OŽIVENÍ SYSTÉMU
- OSVĚTLENÍ BUDE SPÍNÁNO POMOCÍ DETEKTORŮ PŘÍTOMNOSTI, OVLÁDACÍCH PANELŮ, ŘÍDÍCÍHO POČÍTAČE V RECEPCI, NEBO KOMBINACÍ UVEDENÝCH ZPŮSOBŮ
- VE VEŘEJNOSTI NEPŘÍSTUPNÝCH MÍSTECH BUDE OSVĚTLENÍ SPÍNÁNO MÍSTNĚ SPÍNAČI
- TYPY SVÍTIDEL VIZ KNIHA SVÍTIDEL
- NEDÍLNOU SOUČÁSTÍ VÝKRESOVÉ ČÁSTI JE TECHNICKÁ ZPRÁVA

OCHRANA PŘED ÚRAZEM ELEKTRICKÝM PROUDEM

- AUTOMATICKÝM ODPOJENÍM OD ZDROJE, OCHRANNÝM POSPOJOVÁNÍM A PROUDOVÝMI CHRÁNIČI DLE ČSN EN 61140 ed. 2 A ČSN 33 2000-4-41 ed. 2

LEGENDA KABELŮ

- KABELY NAPÁJECÍ/ ZÁSUVKOVÉ
- KABELY SVĚTELNÉ
- KABELY NOUZOVÉHO OSVĚTLENÍ
- KABELY OVLÁDACÍ S FUNKČNÍ INTEGRITOU
- SDRUŽENÉ KABELOVÉ TRASY

SYSTÉM ZNAČENÍ SVÍTIDEL

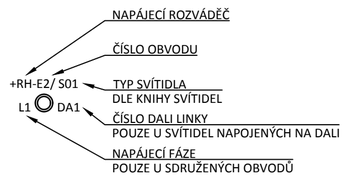

SYSTÉM ZNAČENÍ KABELŮ

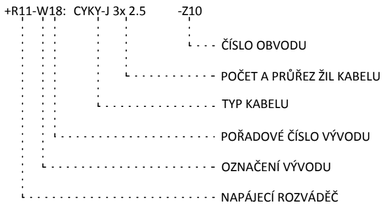

SYSTÉM ZNAČENÍ VÝVODŮ

X	OBECNÝ VÝVOD
Z	ZÁSUVKOVÝ OBVOD
E	SVĚTELNÝ OBVOD
M	MOTORICKÝ OBVOD
EH	ELEKTRICKÝ OHŘEV
ZS	ZÁSUVKOVÁ SKŘÍŇ
SB	TLAČÍTKO
MS	TLAČÍTKOVÁ SKŘÍŇ

±0,000 = 477,00 m n.m. BpV

REV. NO.	DATUM / DATE	POPIS / ANNOTATION
02	03/2019	SNÍŽENÍ VÝŠKY SPORTOVNÍ HALY, ZMĚNA KONSTRUKČNÍHO SYSTÉMU SPORTOVNÍ HALY, ÚPRAVA SKLADEB KONSTRUKCÍ
01	06/2018	ÚPRAVA SKLADEB KONSTRUKCÍ, ZMĚNA TRASOVÁNÍ PŘÍJEZDOVÉ KOMUNIKACE

AKCE / PROJECT: **SPORTOVNÍ HALA SUŠICE**
parc. č. 968/9, 968/10, st. 2196, část 968/2, K.Ú. SUŠICE NAD OTAVOU

AUTORIZAČNÍ RAZÍTKO / REGISTRATION STAMP

INVESTOR / DEVELOPER: MĚSTO SUŠICE
náměstí Svobody 138, 342 01, Sušice

HLAVNÍ PROJEKTANT / GENERAL DESIGNER: APRIS 3MP s.r.o.
BAAROVA 231/36, 140 00, PRAHA 4, ČR
tel.: +420 261 260 358, e-mail: apris@apris.cz

ARCHITEKT PROJEKTU / ARCHITECT: Ing. arch. M. TYLŠOVÁ, Ing. arch. V. TARABA, Ing. arch. P. HOLUBOVÁ

VEDENÍ PROJEKTU / PROJECT LEADER: Ing. arch. M. TYLŠOVÁ, Ing. V. HEJL

PROJEKTANT ČÁSTI / DESIGNER: EPZDENĚK.CZ
Ing. Pavel Zdeněk
Dmýštice 49, 399 01, Milevsko
tel.: +420 605 453 312, e-mail: pavel@epzdenek.cz

ČÁST/PART: **D.07**

VYPRACOVAL/DRAFTER: Ing. Pavel Zdeněk

KONTROLA/CHECK: Ladislav Štolz

STUPEŇ DOKUMENTACE / PHASE: DOKUMENTACE PRO PROVÁDĚNÍ STAVBY

DATUM / DATE: 08/2017

ČÍSLO ZAKÁZKY / JOB NUMBER: 2016015

POČET FORMÁTŮ / FORMAT: A2

MĚŘÍTKO / SCALE: 1 : 100

ČKOPIE / COPY

Č. PŘÍLOHY / DRAWING NUMBER: **2917.8b**

NÁZEV PŘÍLOHY/TITLE: **DISPOZIČNÍ ŘEŠENÍ - OSVĚTLENÍ 1. PP**

NA TUTO DOKUMENTACI SE VZTAHUJÍ AUTORSKÁ PRÁVA. VÝKRES NENÍ URČEN PRO ZHOTOVOVÁNÍ KOPIÍ A JAKÝKOLIV REPRODUKCI BEZ KONTAKTU S UVEDENOU AUTORIZOVANOU OSOBOU Z PROJEKČNÍ KANCELÁŘE APRIS 3MP s.r.o., ki APRIS 3MP 2017