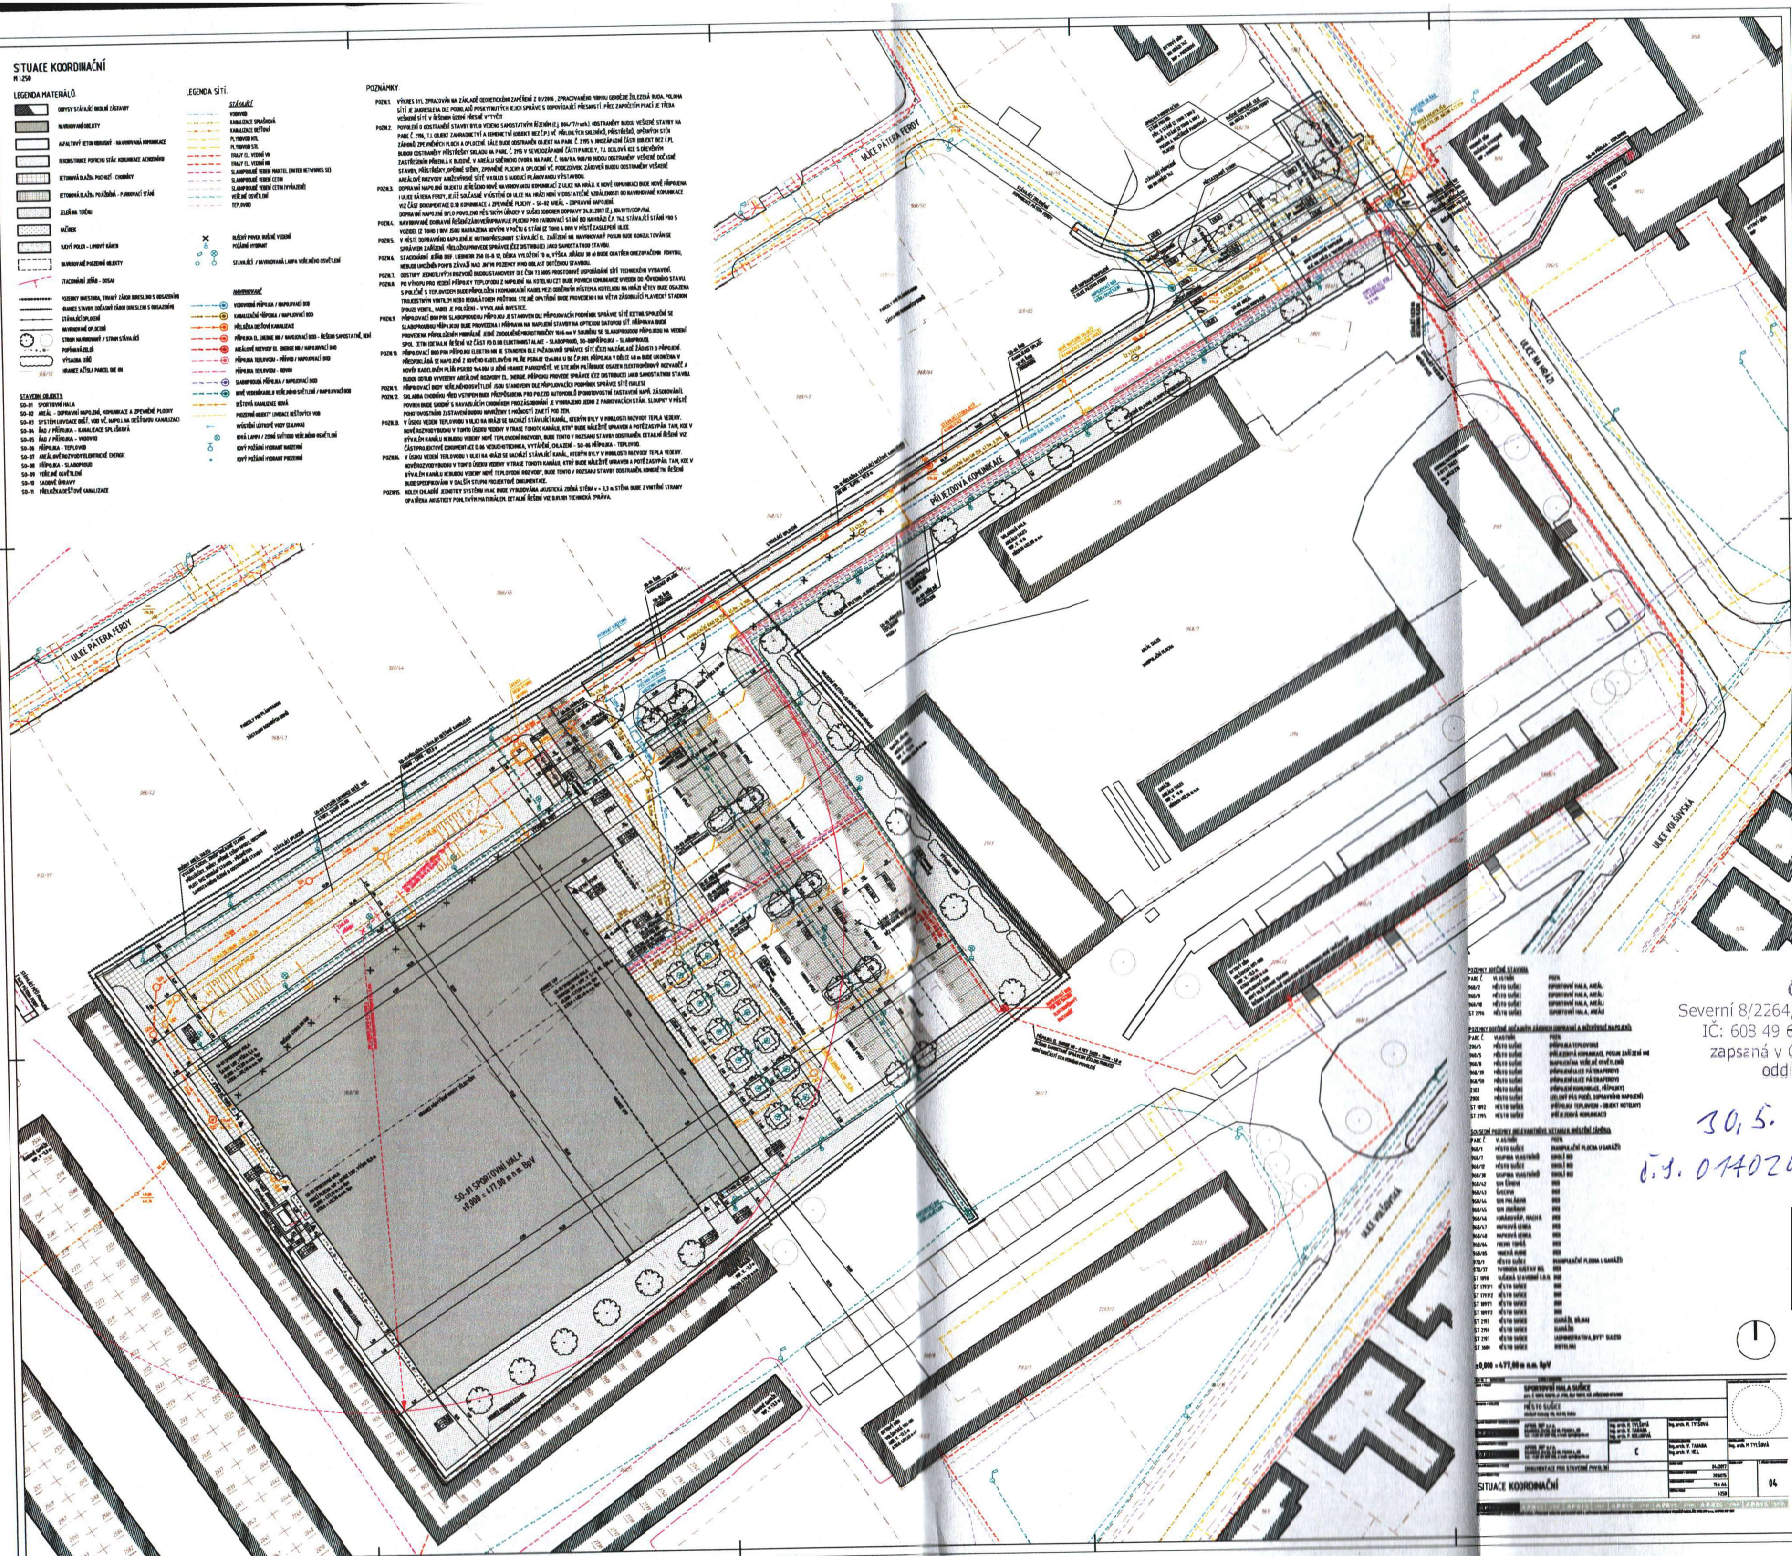
SITUACE KOORDINAČNÍ
M 1:250
LEGENDA MATERIÁLŮ
LEGENDA SÍTÍ
POZNÁMKY
STAVBY OBJEKTŮ
ULICE PATERA-FERBY
PŘÍSTAVBA KOMÁRCE
ULICE NA HRÁZI
ULICE PŘÍSLOPSKÁ
SO-01 SPORTOVNÍ HALA
2.NP = 477,00 m n.m. Bpv
ČEVAK a.s.
Severní 8/2264, 370 10 České Budějovici
IČ: 603 49 697 DIČ: CZ60849657
zapsaná v OR u KS Č. Budějovice
oddíl B, vložka 997
30.5. 2017
č.j. 01402/0022/44