

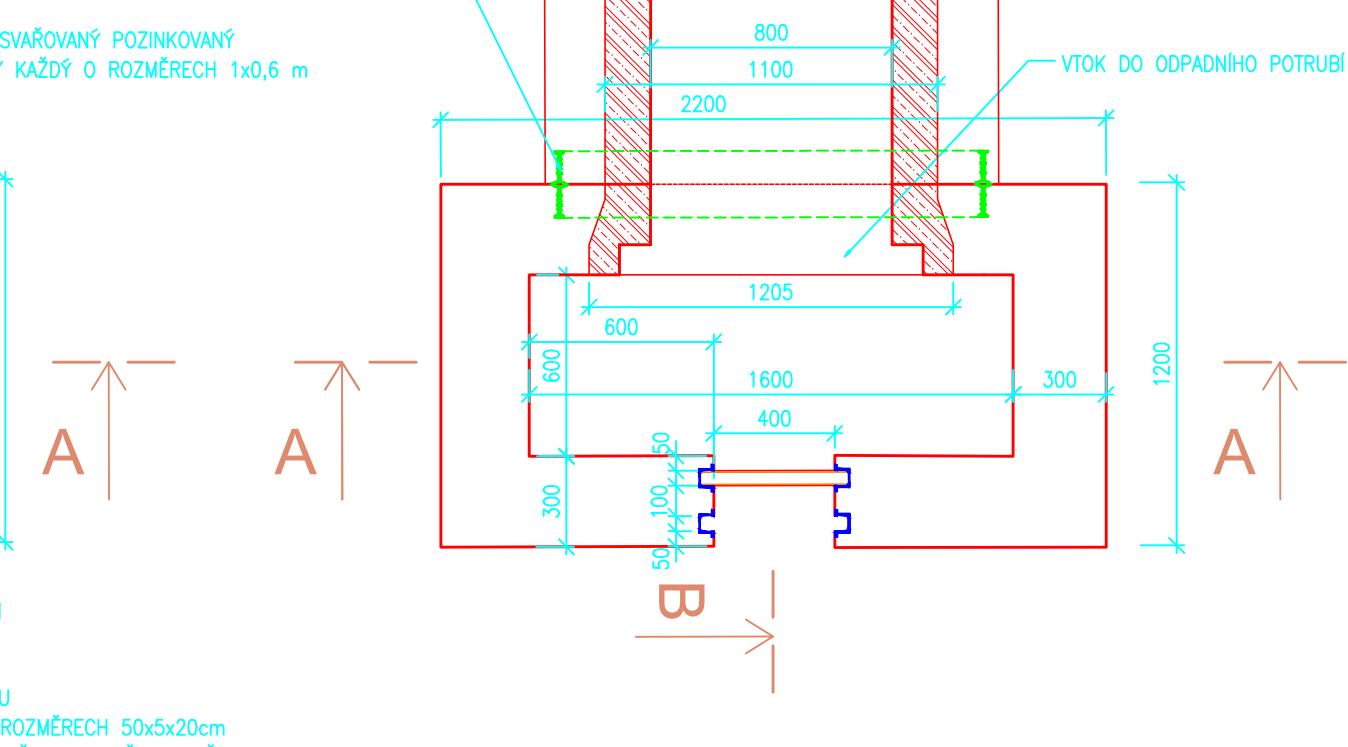
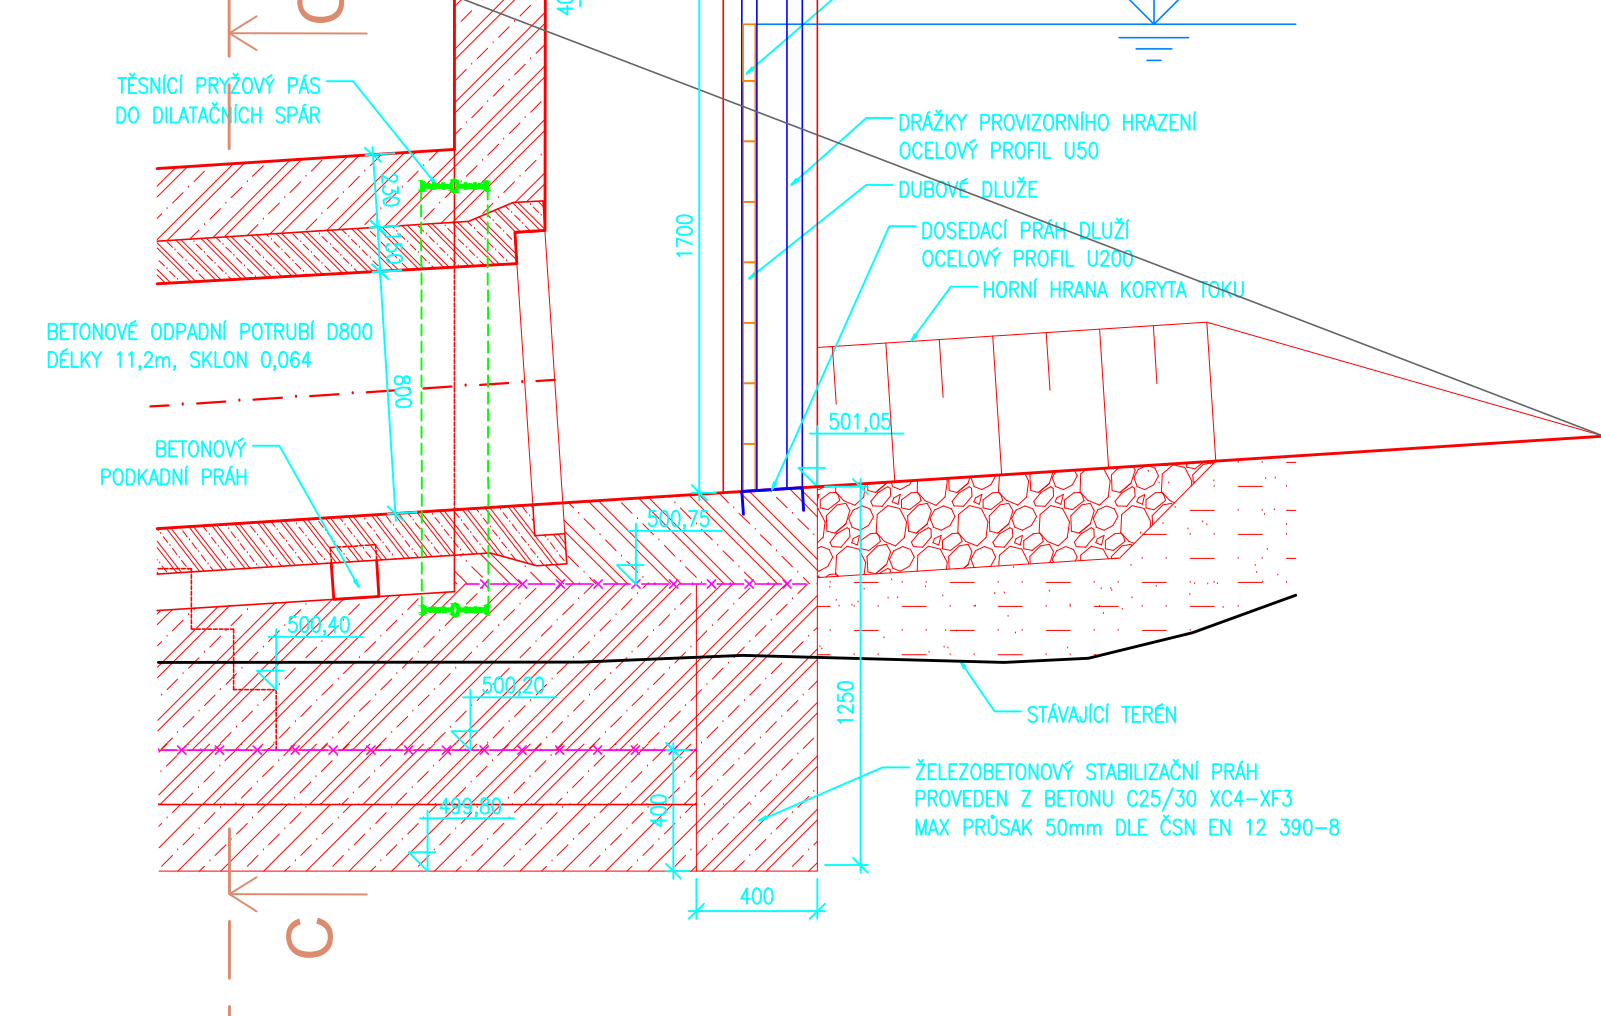



ŘEZ D-D


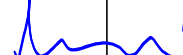


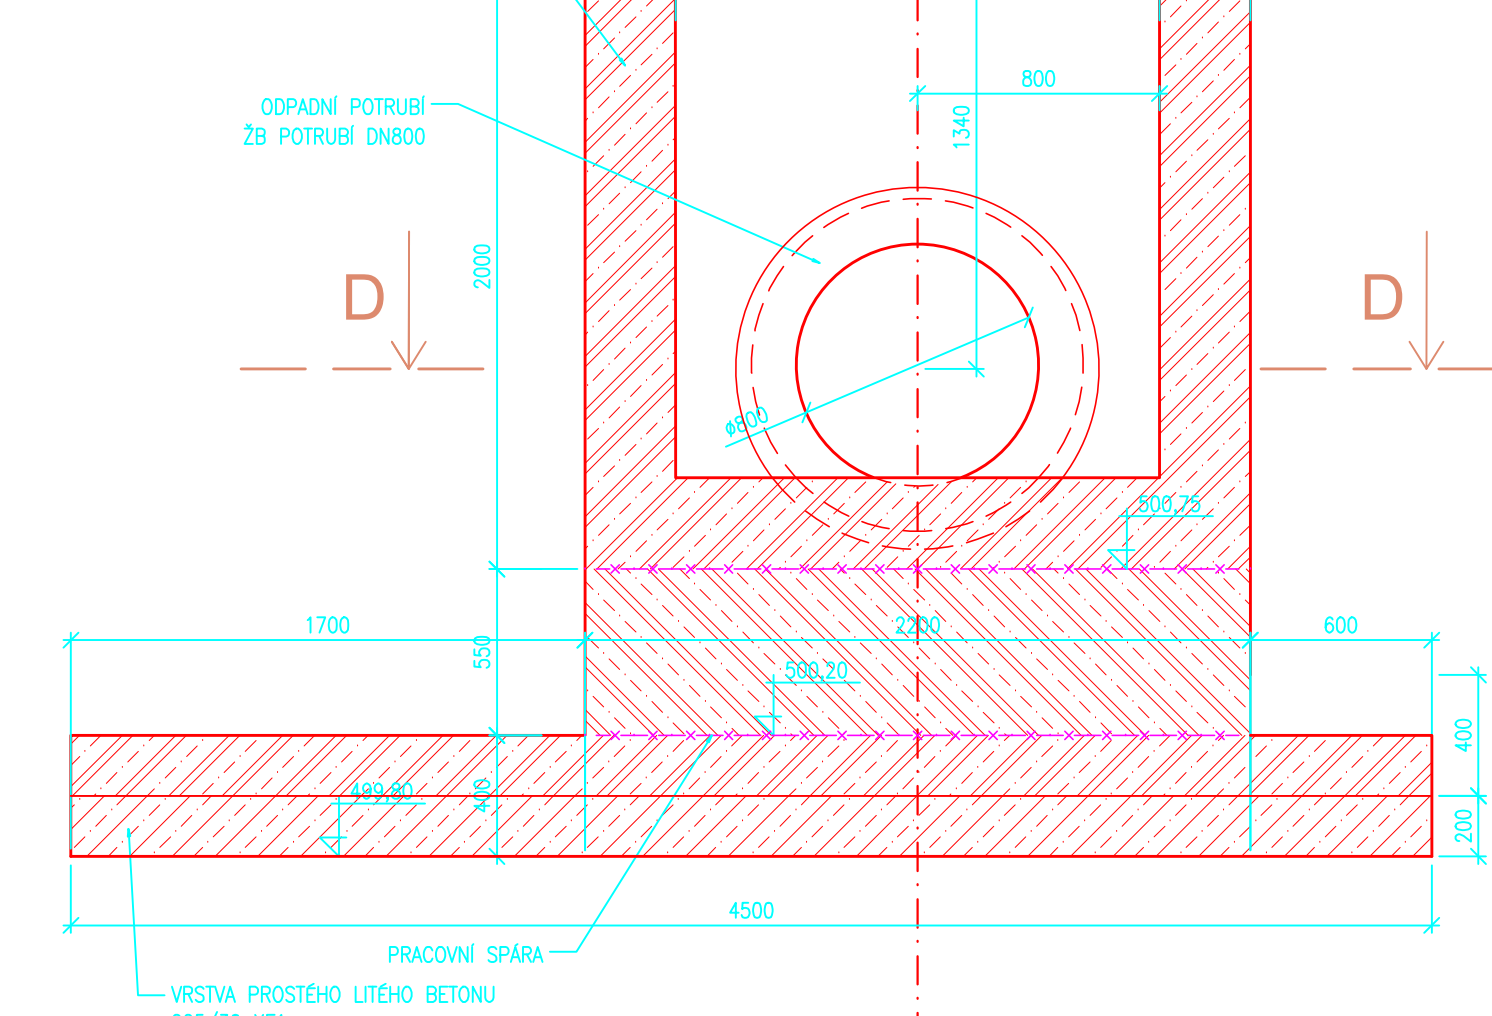

ŘEZ E-E M 1:50

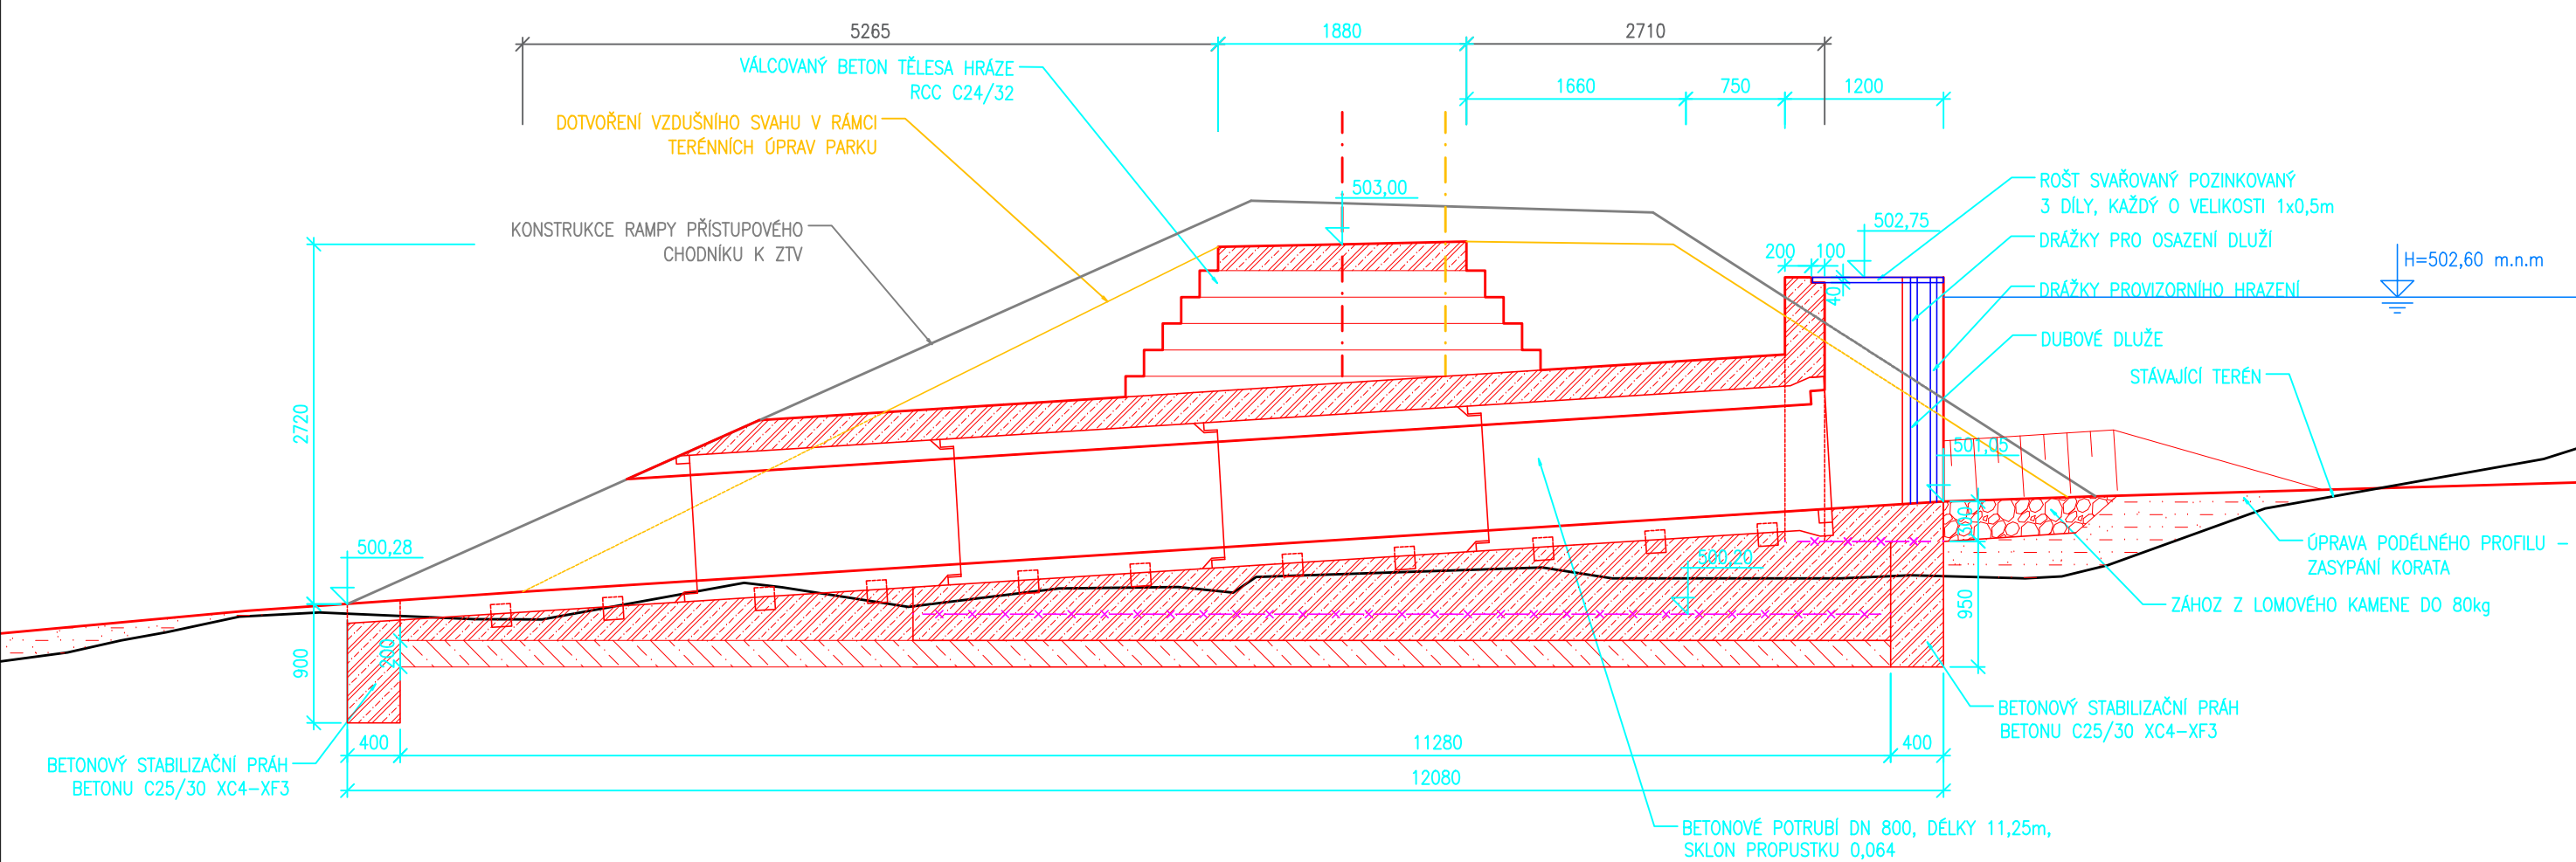

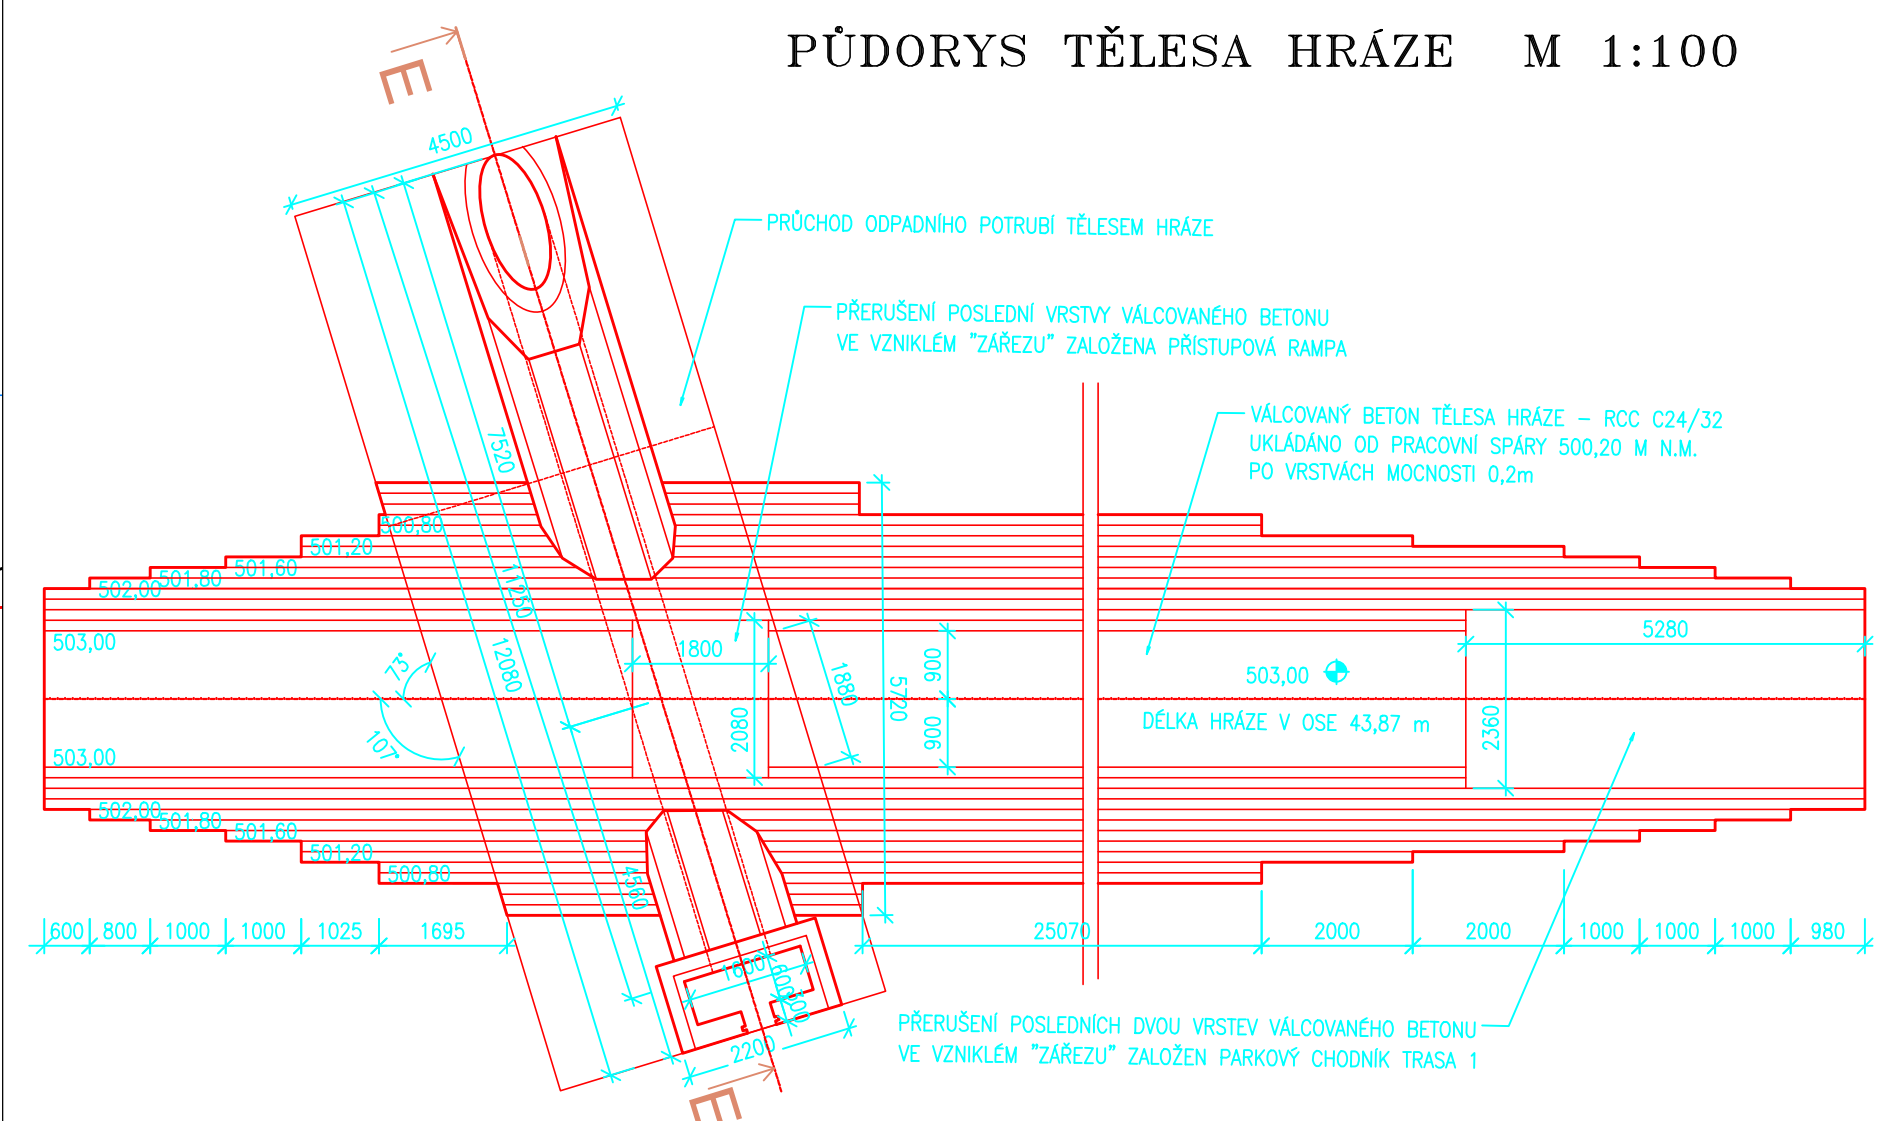PŮDORYS TĚLESA HRÁZE M 1:100



VYPRACOVAL ING. PRŮŠOVÁ 		ZODPOVĚDNÝ PROJEKTANT ING. VACLÍK 		KONTROLOVAL ING. VACLÍK 		 VODOHOSPODÁŘSKÉ SLUŽBY SENOVÁŽNÉ NÁMĚSTÍ 1, 370 01 ČESKÉ BUDĚJOVICE		
OBJEDNATEL MĚSTO SUŠICE					ZAK.Č.		1622/4	
AKCE LESOPARK POD KALICHEM vodohospodářská část					ARCH.Č.		KOPIE	
					DATUM			05/2020
					FORMÁT			8 A4
					STUPEŇ			DPS
					MĚŘÍTKO			1:50
PŘÍLOHA VÝKRES SDRUŽENÉHO OBJEKTU					ČÍSLO PŘÍLOHY D.5.a.			