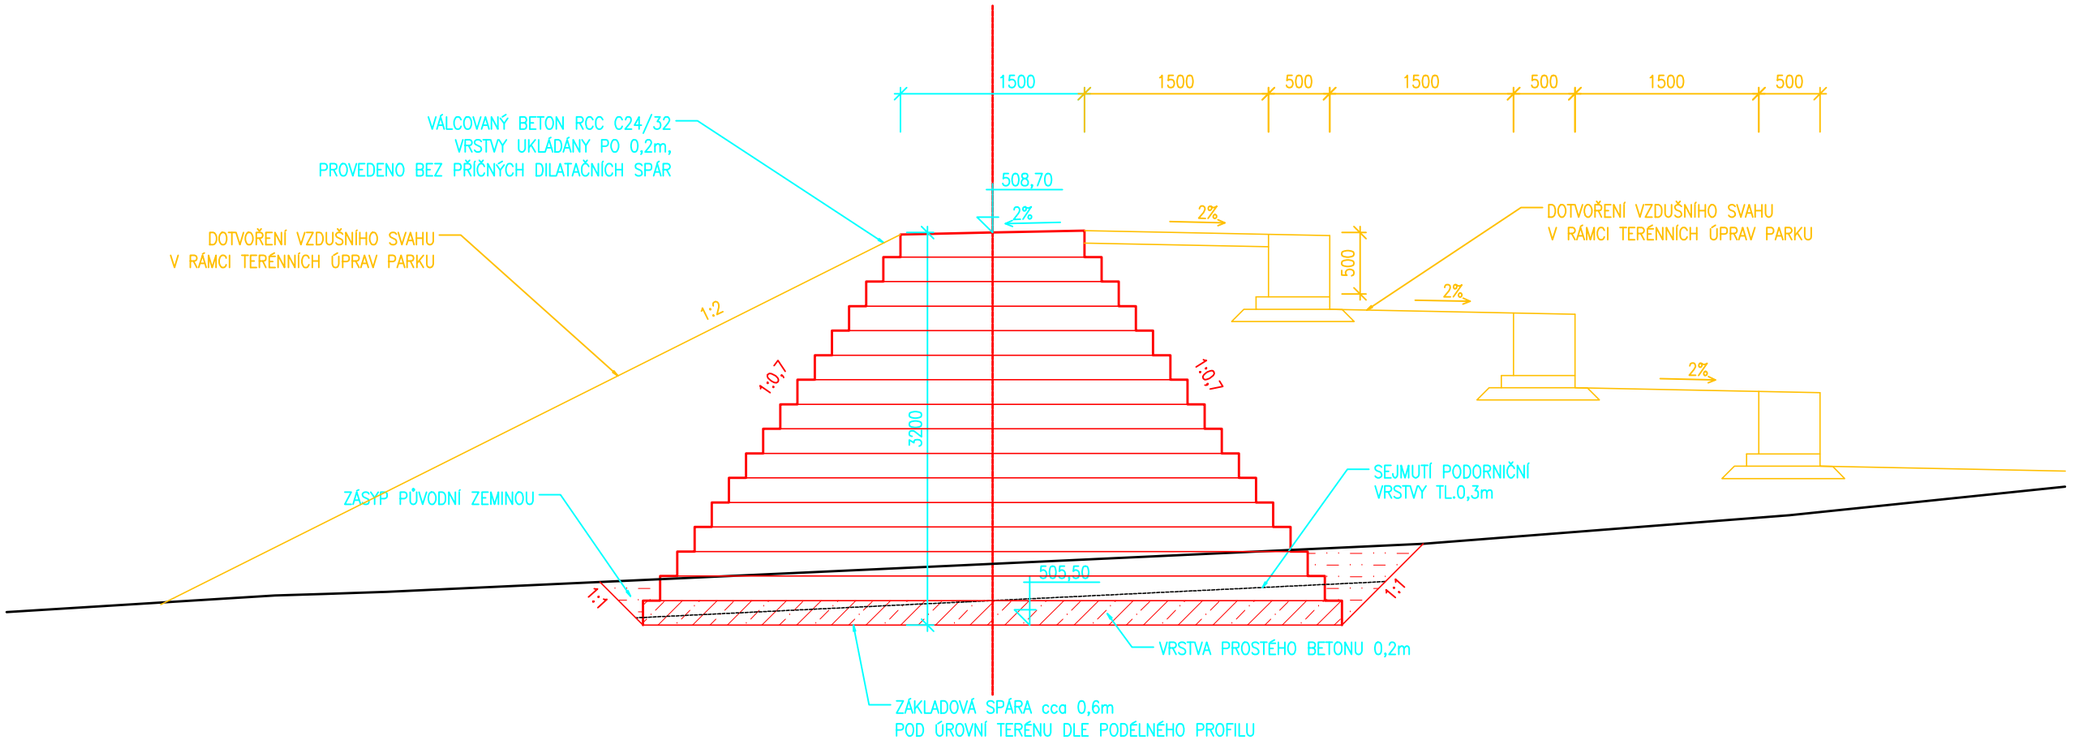

KONSTRUKCE HRÁZE
(VH Tres, spol. s r.o.)

PARKOVÉ A TERÉNNÍ ÚPRAVY
(Florart)

VYPRACOVAL	ZODPOVĚDNÝ PROJEKTANT	KONTROLOVAL
ING.PRŮŠOVÁ	ING.VACLÍK	ING.VACLÍK

VH TRES spol. s r.o.
VODOHOSPODÁŘSKÉ SLUŽBY
SENOVÁŽNÉ NÁMĚSTÍ 1, 370 01 ČESKÉ BUDĚJOVICE

OBJEDNATEL
MĚSTO SUŠICE

AKCE
LESOPARK POD KALICHEM
vodohospodářská část

PŘÍLOHA
VZOROVÝ PŘÍČNÝ ŘEZ HRÁZÍ II

ZAK.Č.	1622/4
ARCH.Č.	
DATUM	05/2020
FORMÁT	2 A4
STUPEŇ	DPS
MĚŘÍTKO	1:50

KOPIE

ČÍSLO PŘÍLOHY
D.4.c.