
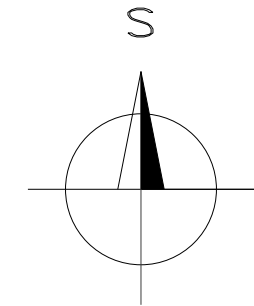


SITUACE ŠIRŠÍCH VZTAHŮ

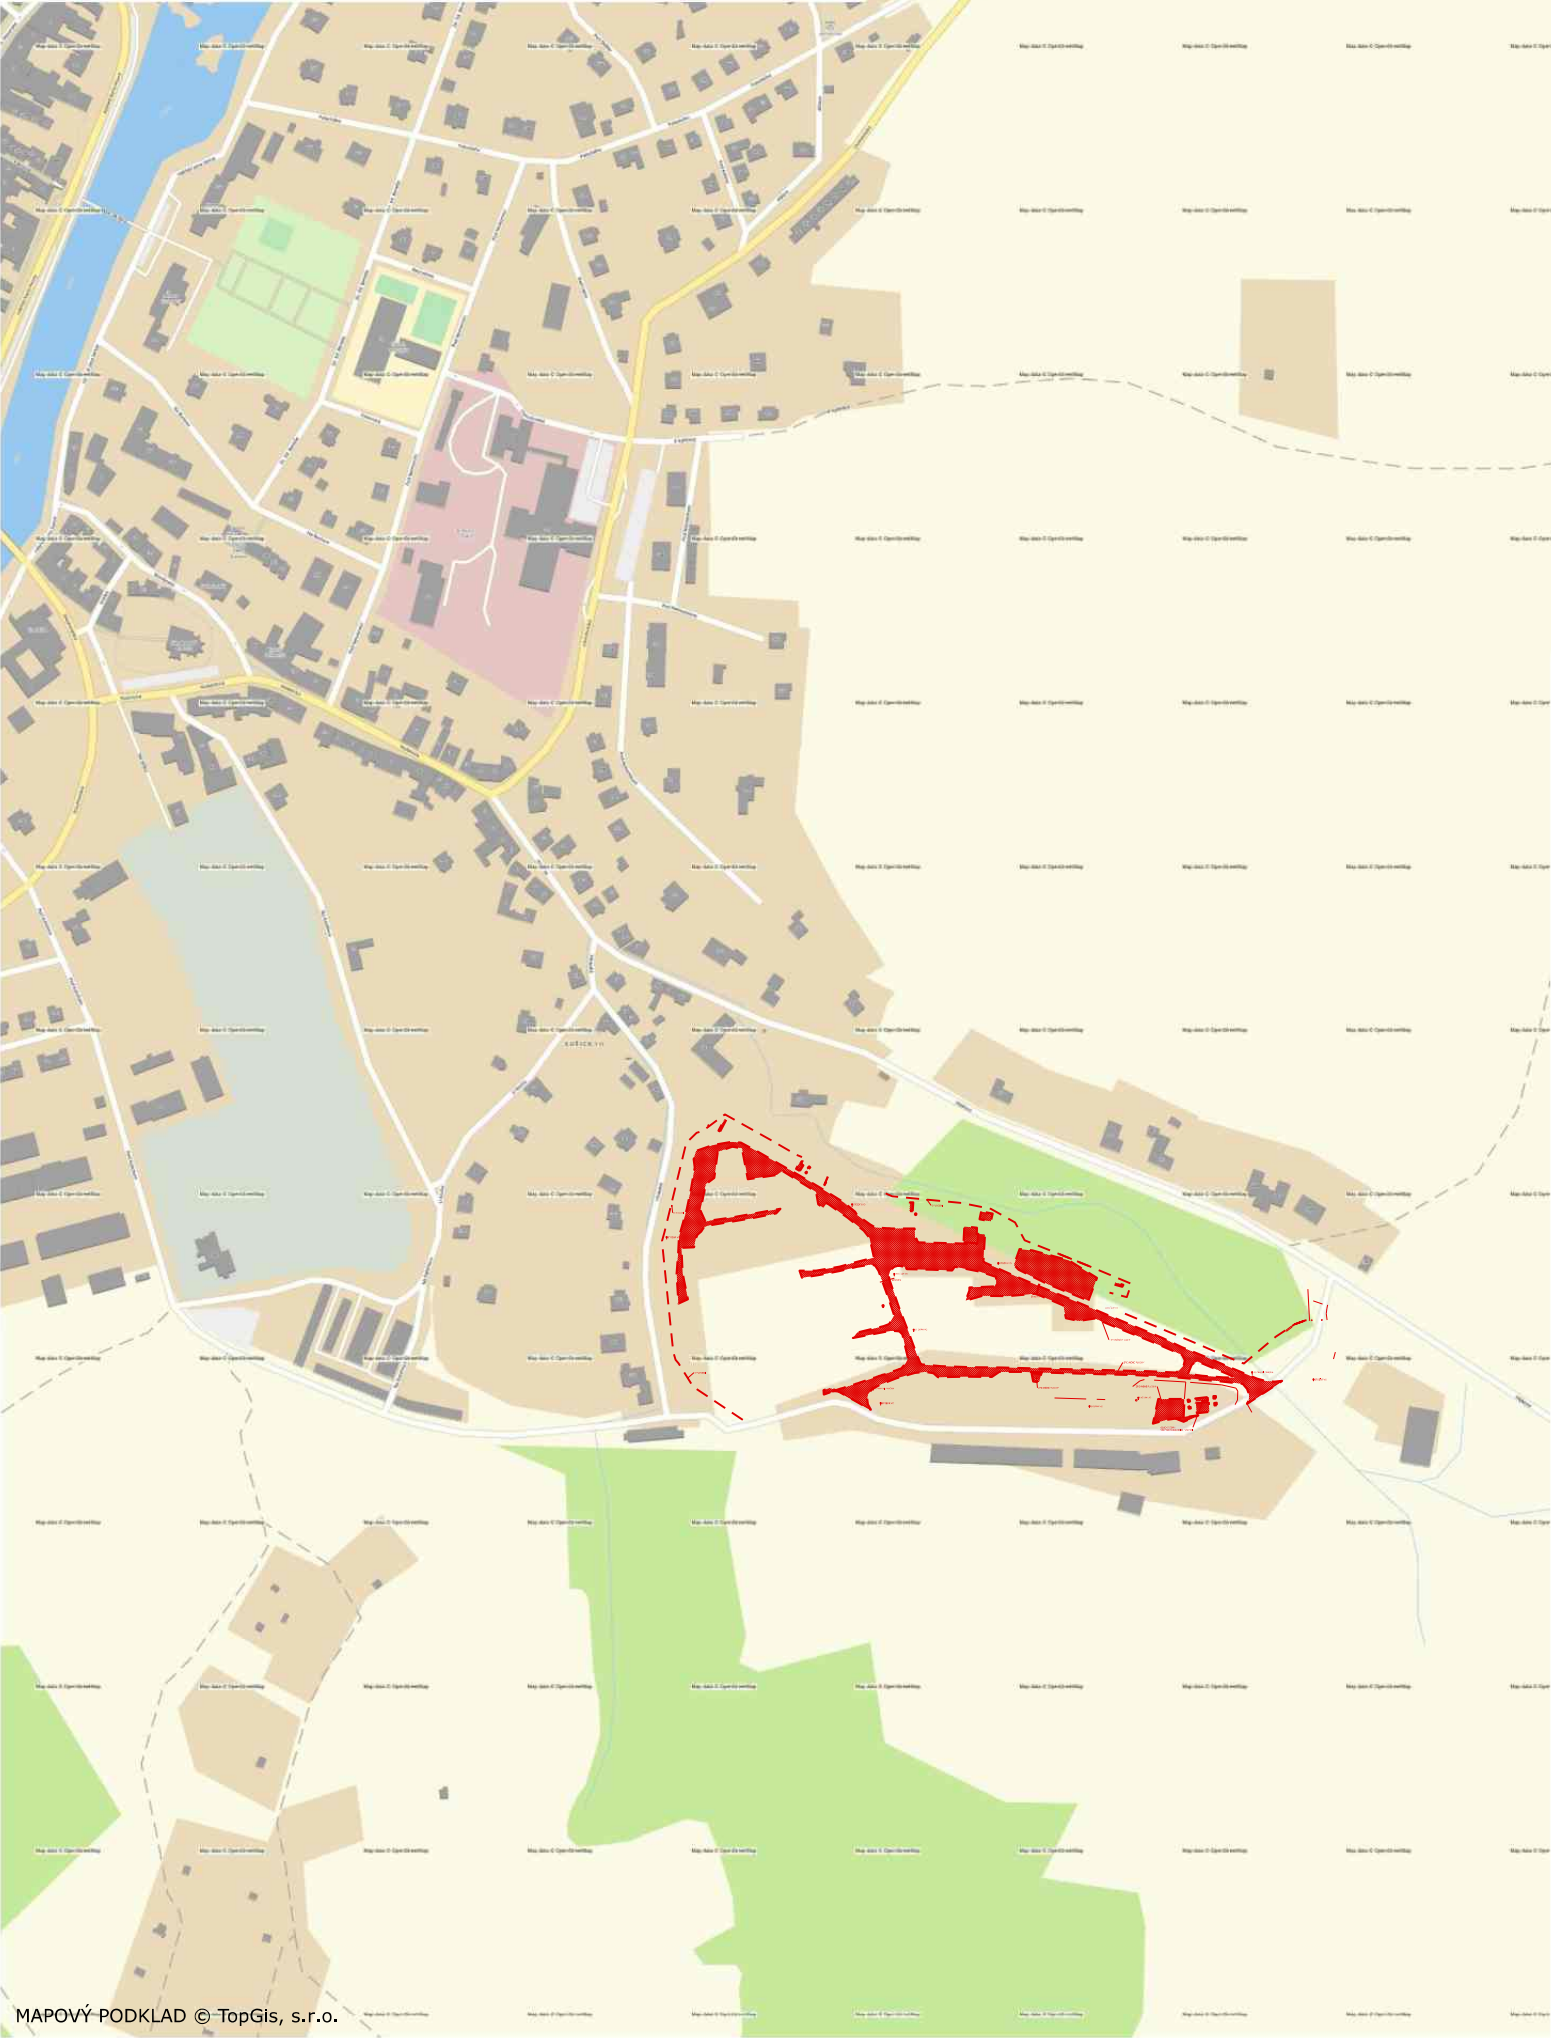

SOUŘADNICOVÝ S-JTSK, VÝŠKOVÝ SYSTÉM Bpv

OBJEDNATEL:		ZHOTOVITEL:		
<div><div>MĚSTO SUŠICE</div><div>NÁMĚSTÍ SVOBODY 138</div><div>342 01 SUŠICE</div></div>		<div><div>AF-CITYPLAN s.r.o.</div><div>MAGISTRŮ 1275/13</div><div>140 00 PRAHA 4</div><div>tel.: +420 277 005 500</div><div>www.afconsult.com</div><div>www.af-cityplan.cz</div></div>		
HLAVNÍ INŽENÝR PROJEKTU:	ZODPOVĚDNÝ PROJEKTANT:	VYPRACOVAL:	KONTROLOVAL:	
ING. PROKOP NEDBAL	ING. ONDŘEJ KYP	BC. VOJTĚCH NIŽŇANSKÝ	ING. ONDŘEJ KYP	
NÁZEV PROJEKTU:				
ROZVOJOVÉ ÚZEMÍ POD KALICHEM, SUŠICE				
DOKUMENTACE PRO ÚZEMNÍ ROZHODNUTÍ				
ČÁST:	SITUAČNÍ VÝKRESY			
STAVEBNÍ OBJEKT:	SO 001 - DEMOLICE			
PŘÍLOHA:	SITUACE ŠIRŠÍCH VZTAHŮ			
KRAJ:	PLZEŇSKÝ KRAJ	ČÁST:	PŘÍLOHA Č.:	ČÍSLO PARE:
DATUM:	04/2018			
STUPEŇ:	DÚR			
MĚŘÍTKO:	1:5 000			
Č. ZAKÁZKY:	16-42-140			
		C	1	