

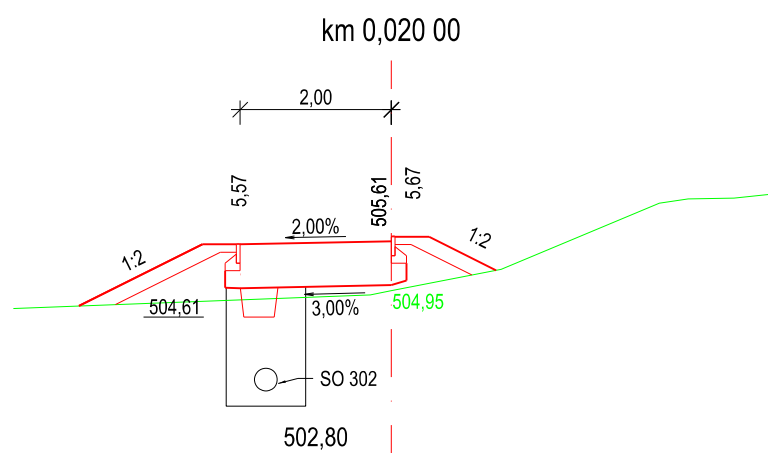
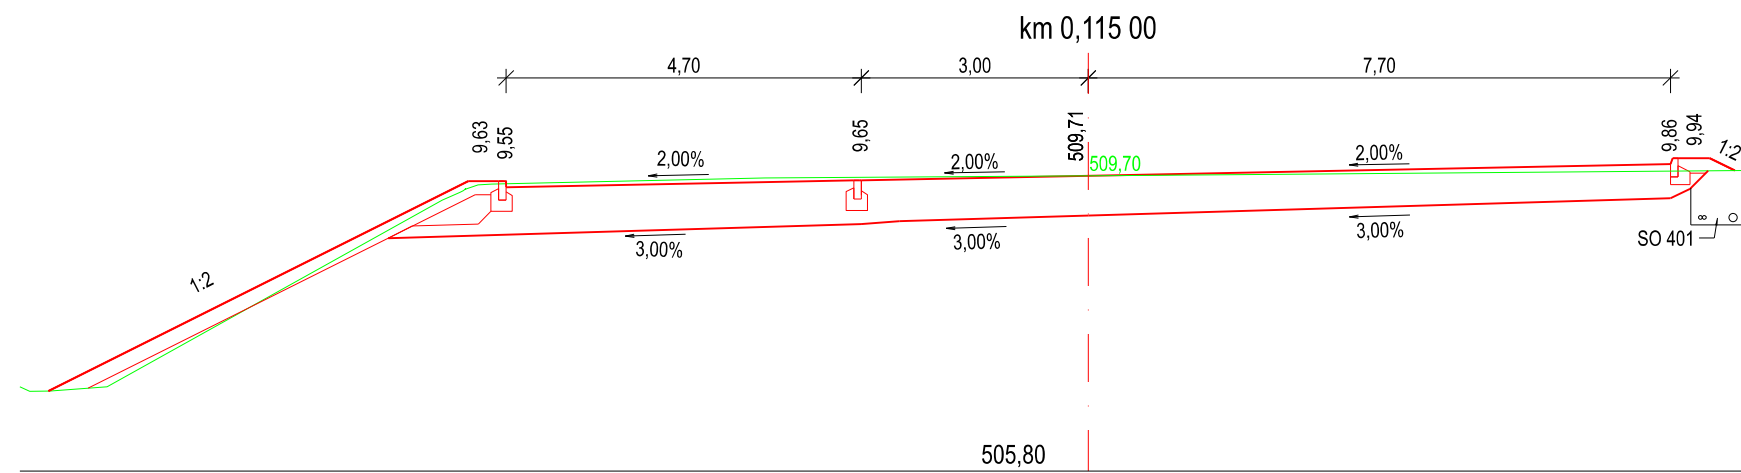
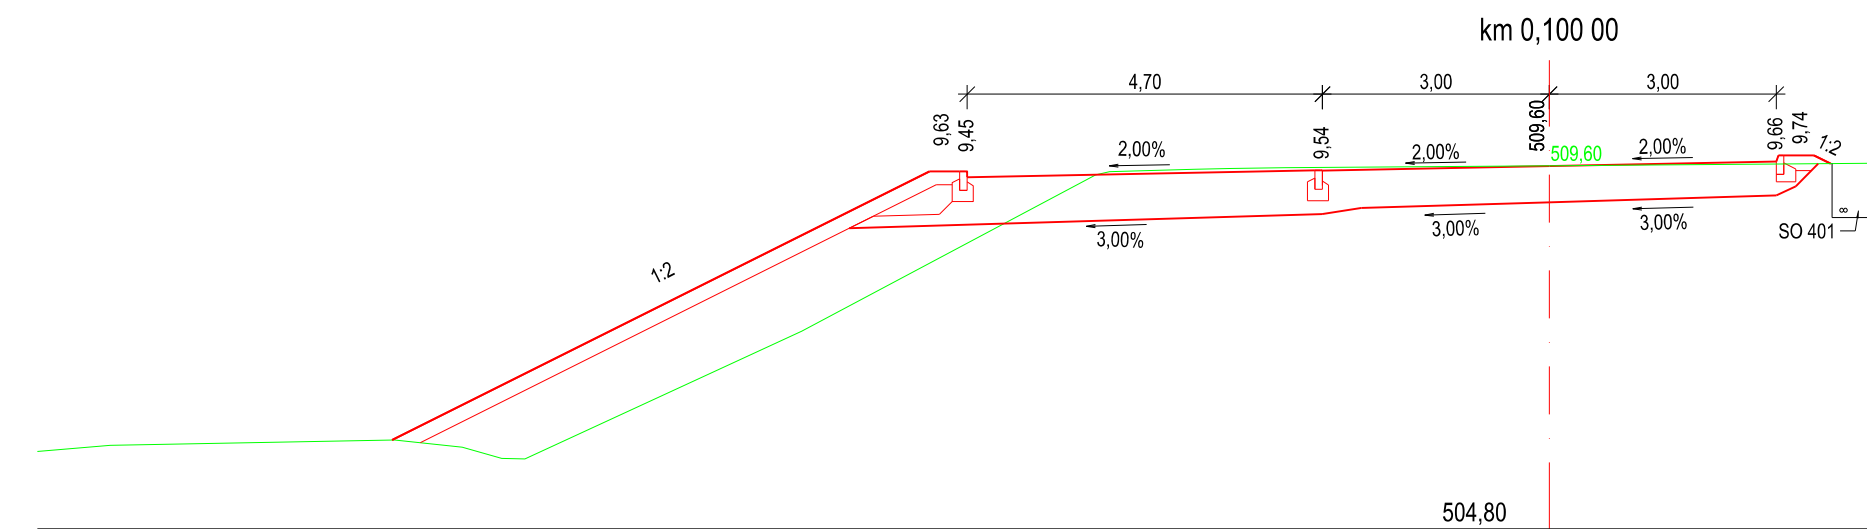


CHODNÍK DO LESOPARKU

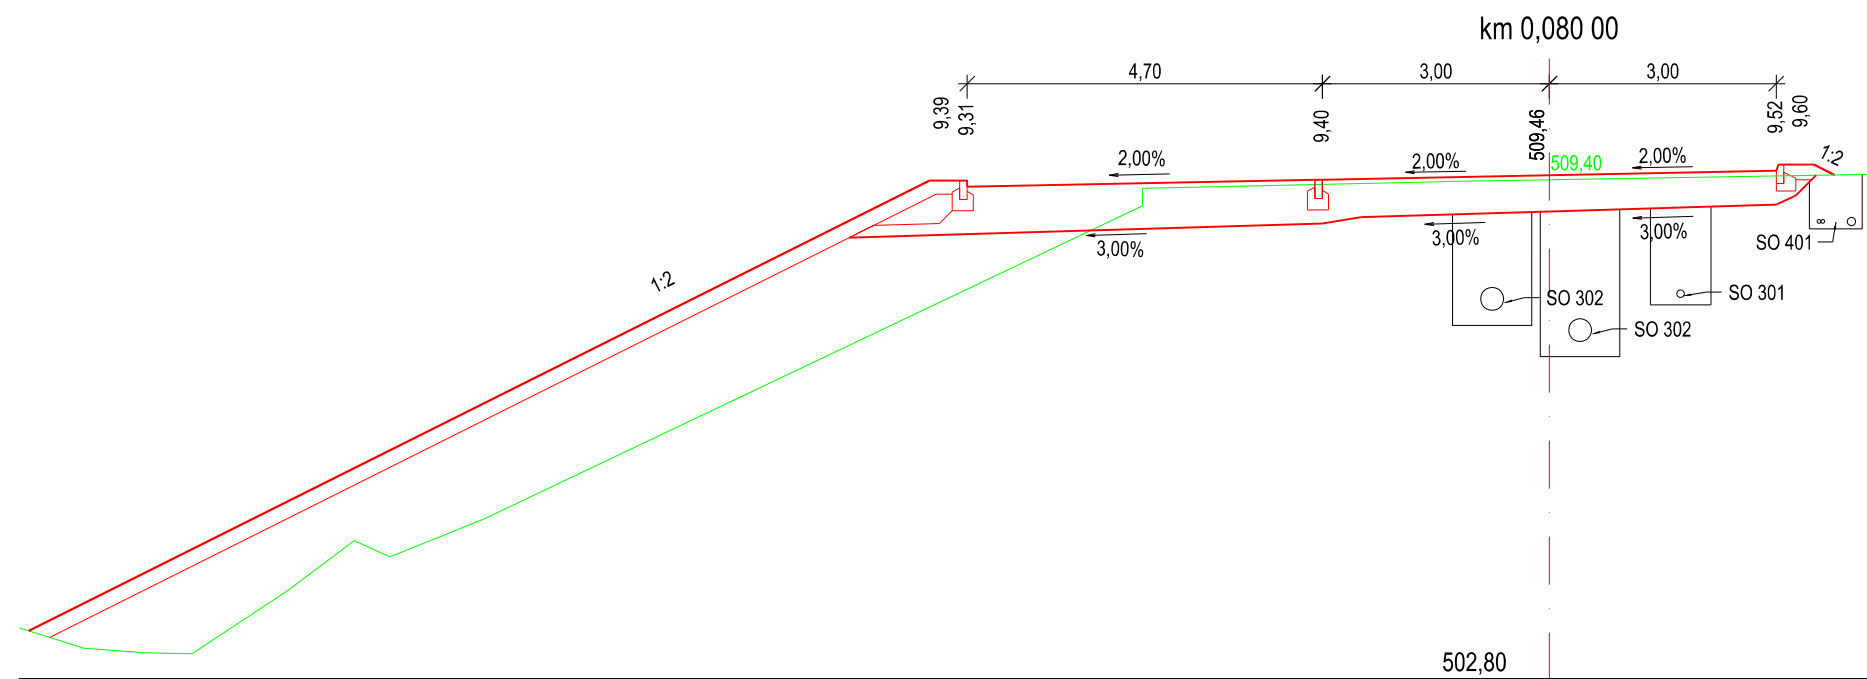

ŘEZ CHODNÍKEM U BYTOVÝCH DOMŮ

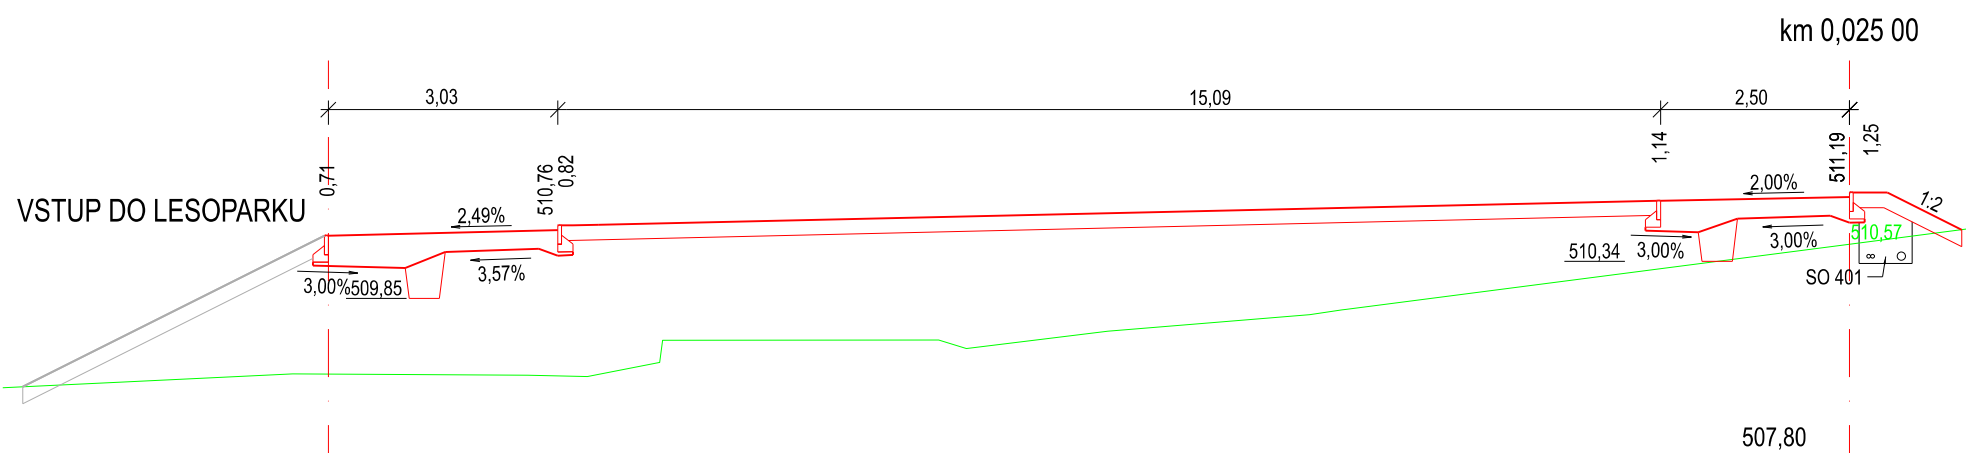

SOUŘADNICOVÝ S-JTSK, VÝŠKOVÝ SYSTÉM BpV

OBJEDNATEL: <div>sušice BRÁNA ŠUMAVY</div>		MĚSTO SUŠICE NÁMĚSTÍ SVOBODY 138 342 01 SUŠICE		ZHOTOVITEL: <div>AFRY</div>		AFRY CZ s.r.o. MAGISTRŮ 1275/13 140 00 PRAHA 4 tel.: +420 277 005 500 www.afrycz.cz	
HLAVNÍ INŽENÝR PROJEKTU: Ing. PROKOP NEDBAL		ZODPOVĚDNÝ PROJEKTANT: Ing. KAMIL KLEŇHA		VYPRACOVAL: Ing. KAMIL KLEŇHA		KONTROLOVAL: Ing. PROKOP NEDBAL	
NÁZEV PROJEKTU: <div>ROZVOJOVÉ ÚZEMÍ POD KALICHEM, SUŠICE - DOKUMENTACE PRO STAVEBNÍ ŘÍZENÍ A PROVÁDĚNÍ STAVBY DSJ</div>							
ČÁST:		DOKUMENTACE OBJEKTŮ - STAVEBNÍ ČÁST					
STAVEBNÍ OBJEKT:		SO 101 - POZEMNÍ KOMUNIKACE					
PŘÍLOHA:		CHARAKTERISTICKÉ PŘÍČNÉ ŘEZY - OBYTNÁ ZÓNA - BYTOVÉ DOMY					
KRAJ:	PLZEŇSKÝ KRAJ	ČÁST: <div>D</div>		PŘÍLOHA Č.: <div>3.5.4</div>		ČÍSLO PARE:	
DATUM:	09/2021						
STUPEŇ:	PDPS						
MĚŘÍTKO:	1:100						
Č. ZAKÁZKY:	2020/0191						