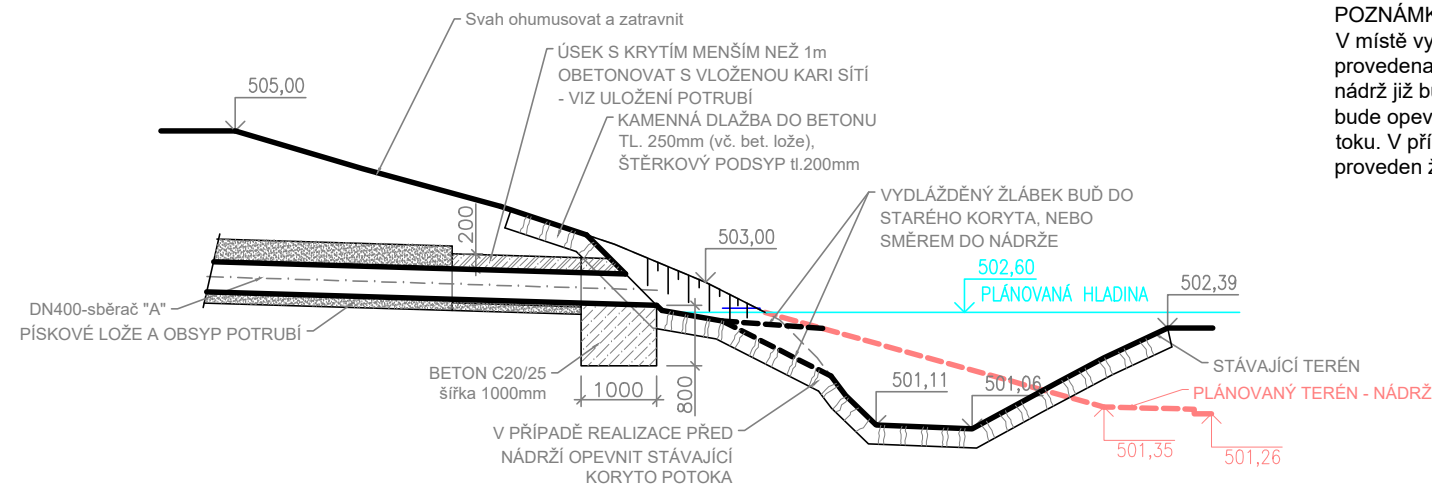


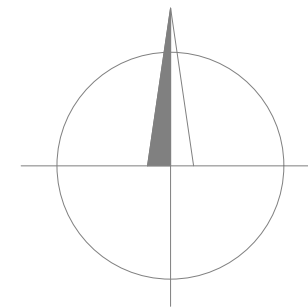
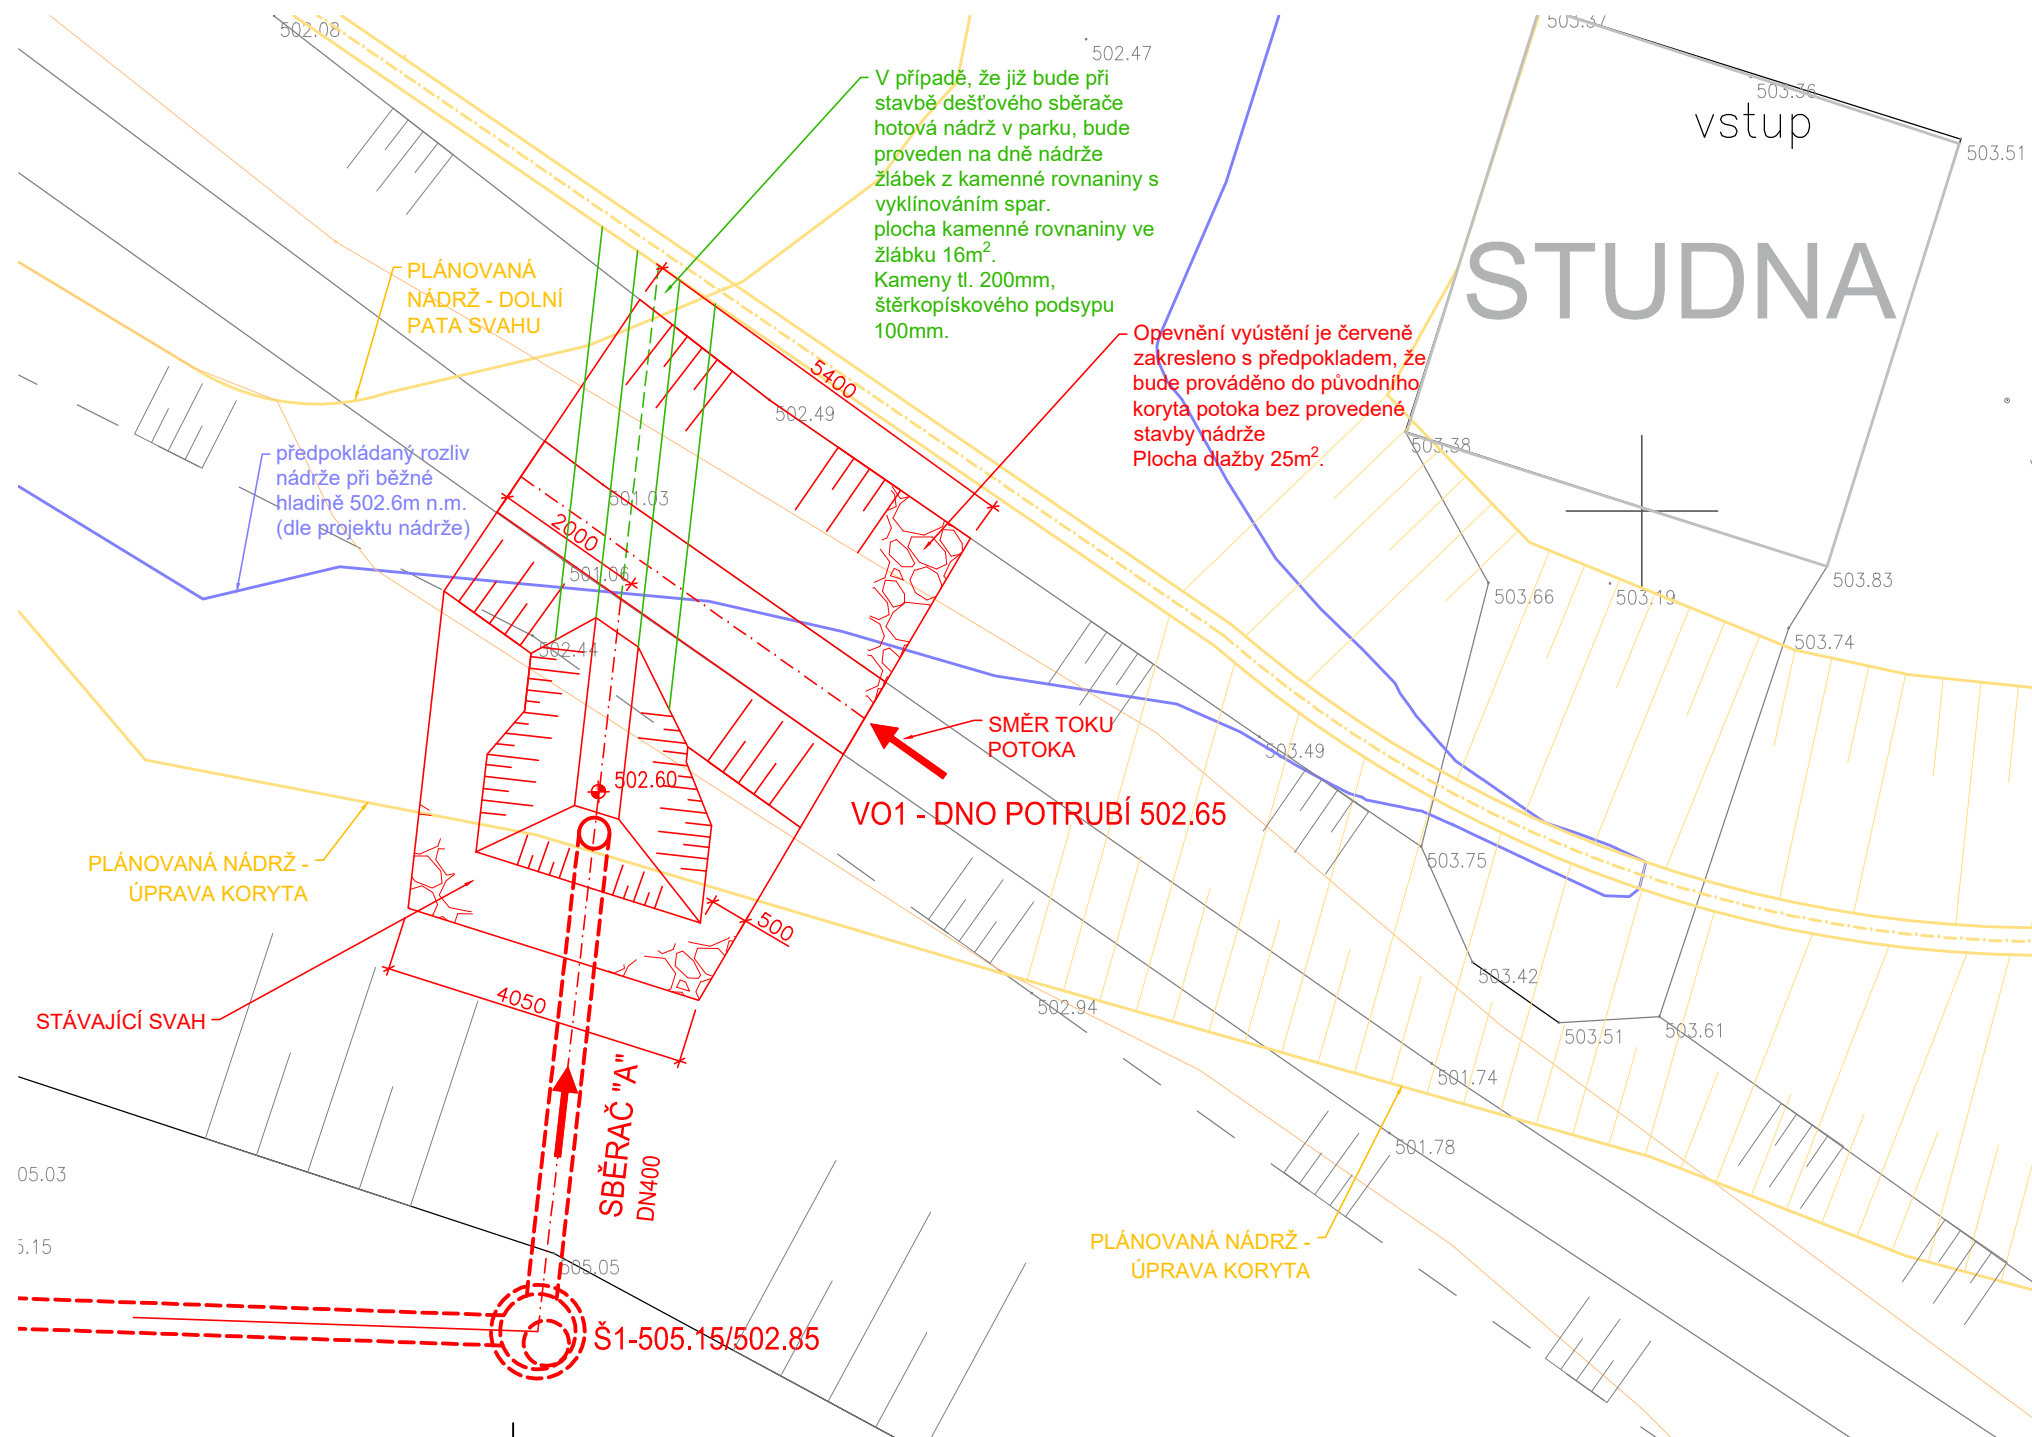
V01 - SBĚRAČ "A"






POZNÁMKA:
V místě vyústění je plánovaná úprava parku v rámci kterého má být provedena vodní nádrž. Provedení výustního objektu záleží na tom, zda nádrž již bude či nebude provedena. V případě, že nádrž nebude provedena, bude opevněno dlažbou stávající koryto min. 2m směrem po i proti vodnímu toku. V případě, že již nádrž bude provedena bude, směrem do nádrže bude proveden žlábek z kamenné rovininy.

VYÚSTĚNÍ DO BEZEJMENNÉ VODOTEČE IDVT 10239835

VYTYČENÍ	Y [m]	X [m]
VO1	820013.86	1128654.26



SOUŘADNICOVÝ S-JTSK, VÝŠKOVÝ SYSTÉM Bpv

OBJEDNATEL:		ZHOTOVITEL:		
<div></div> <div>MĚSTO SUŠICE NÁMĚSTÍ SVOBODY 138 342 01 SUŠICE</div>		<div></div> <div>AFRY CZ s.r.o. MAGISTRŮ 1275/13 140 00 PRAHA 4 tel.: +420 277 005 500 www.afrycz.cz</div>		
PODZHOTOVITEL:		HLAVNÍ INŽENÝR PROJEKTU:	ZODPOVĚDNÝ PROJEKTANT:	
<div></div> <div>EKO EKO s.r.o. SENOVÁŽNÉ NÁM. 1 370 01 ČESKÉ BUDĚJOVICE tel. 385775111 email: EKO EKO@EKO EKO.CZ web: WWW.EKO EKO.CZ</div>		ING. PROKOP NEDBAL	ING. JAROMÍR KOŠTEL	
		VYPRACOVAL:	KONTROLOVAL:	
		ING. JAROMÍR KOŠTEL		
NÁZEV PROJEKTU:				
ROZVOJOVÉ ÚZEMÍ POD KALICHEM, SUŠICE - DOKUMENTACE PRO STAVEBNÍ ŘÍZENÍ A PROVÁDĚNÍ STAVBY DSJ				
ČÁST:	DOKUMENTACE OBJEKTŮ A TECHNICKÝCH A TECHNOLOGICKÝCH ZAŘÍZENÍ			
STAVEBNÍ OBJEKT:	SO 302 KANALIZACE			
PŘÍLOHA:	VÝUSTNÍ OBJEKT VO1			
KRAJ:	PLZEŇSKÝ KRAJ	ČÁST:	PŘÍLOHA Č.:	ČÍSLO PARE:
DATUM:	09/2021	D	4.12	
STUPEŇ:	PDPS			
MĚŘÍTKO:	1:100			
Č. ZAKÁZKY:	2020/0191			