



LIKVIDACE SEPTIKŮ č. 1

BIOLOGICKÝ SEPTIK, TYP BS 40


PODÉLNÝ ŘEZ A-A'

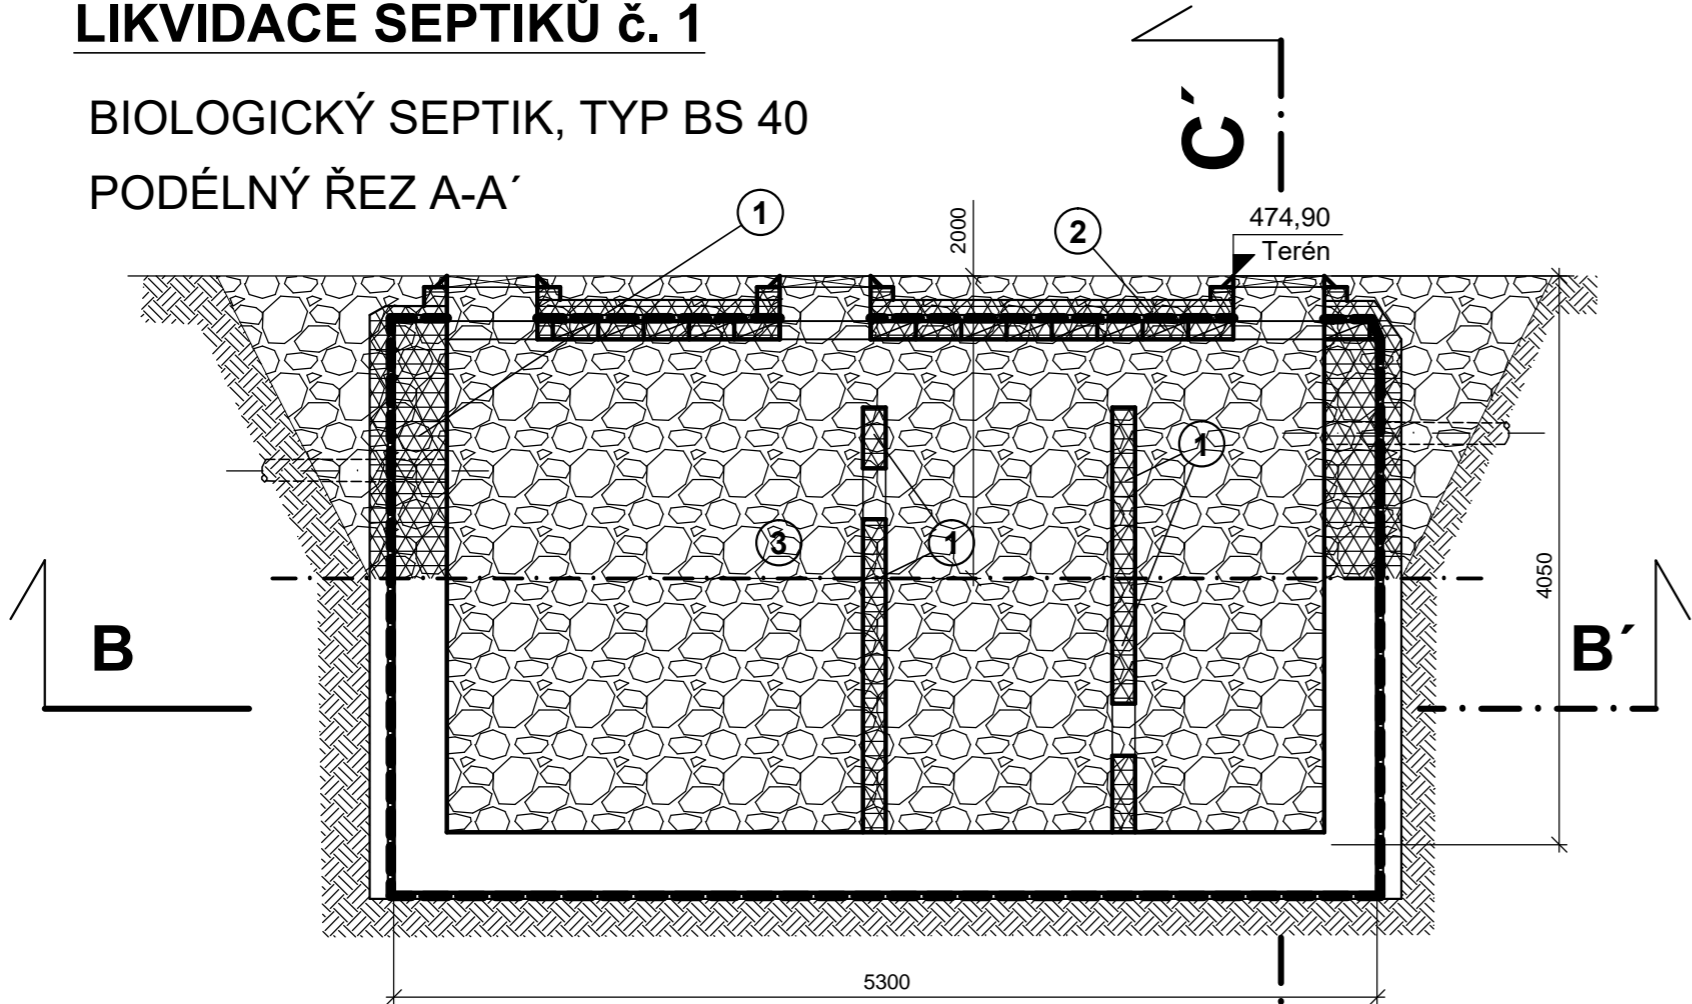

PŮDORYSNÝ ŘEZ B-B'

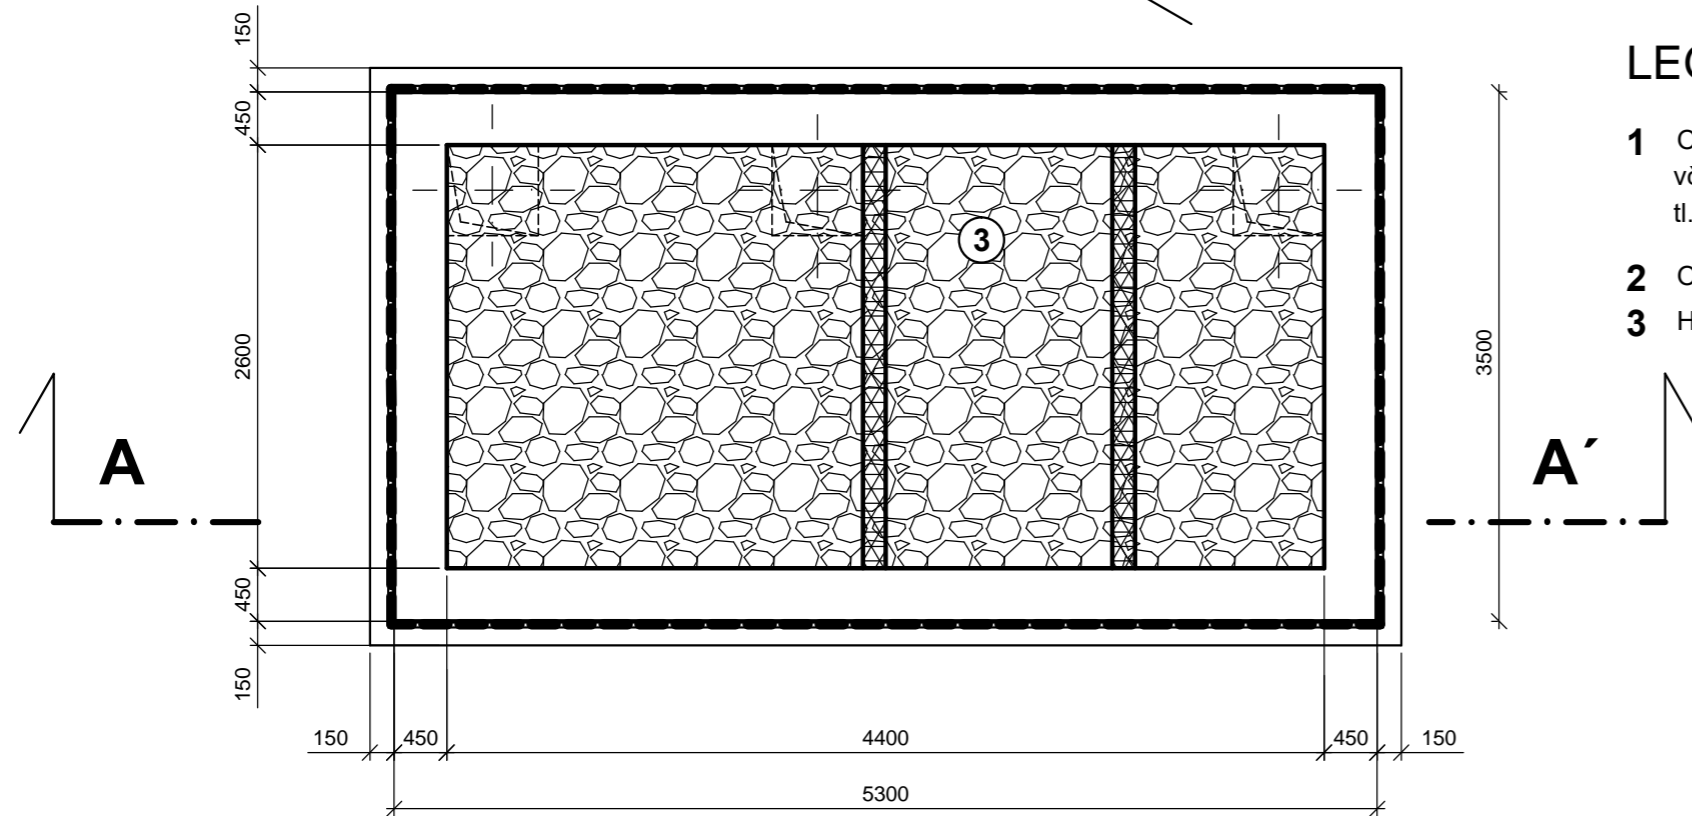

PŘÍČNÝ ŘEZ C-C'

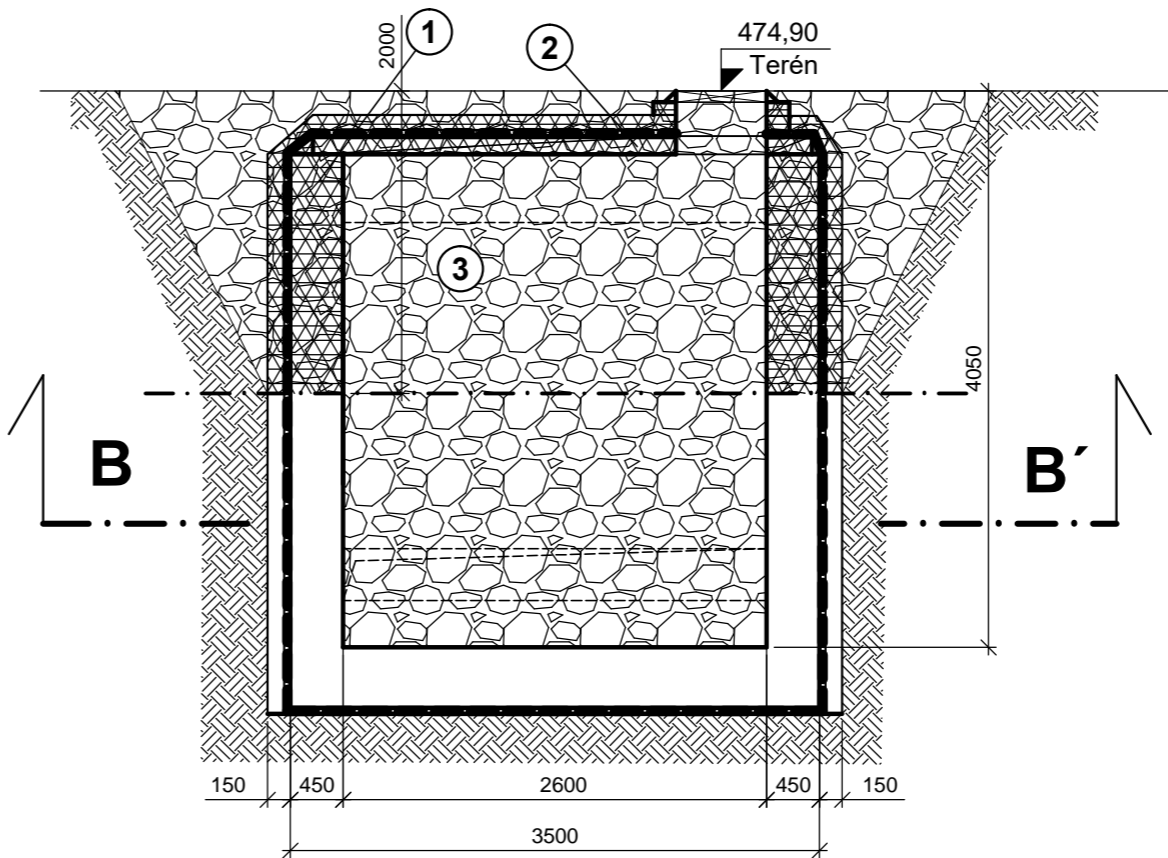

UPOZORNĚNÍ:

- Nad stropem septiku č. 1 je vedený sdělovací kabel NW! V zásypu stropu.

LEGENDA :

- 1 Odstranění železobetonových konstrukcí do úrovně - 2,00 m pod terén, tl. stěn 0,35 m a 0,45 m včetně asfaltové hydroizolace stěn a stropu s cihelnou přízdívkou tl. 0,15 m, resp. bet. mazaninou tl. 0,10 m na stropě
- 2 Odstranění zákrytových desek PZD
- 3 Hutněný zásyp zeminami, minimální úroveň zhutnění 95 % PS

Sušice - Stav. úpravy kanalizace a vodovodu  
Část 4.2 - Odstranění septiků, Studentská ul.

měřítko	1:50
datum	11/2017
stupeň	PDSP
č. výkresu	č. kopie

D.4.2.2