


VYTYČOVACÍ SCHÉMA
M 1:50

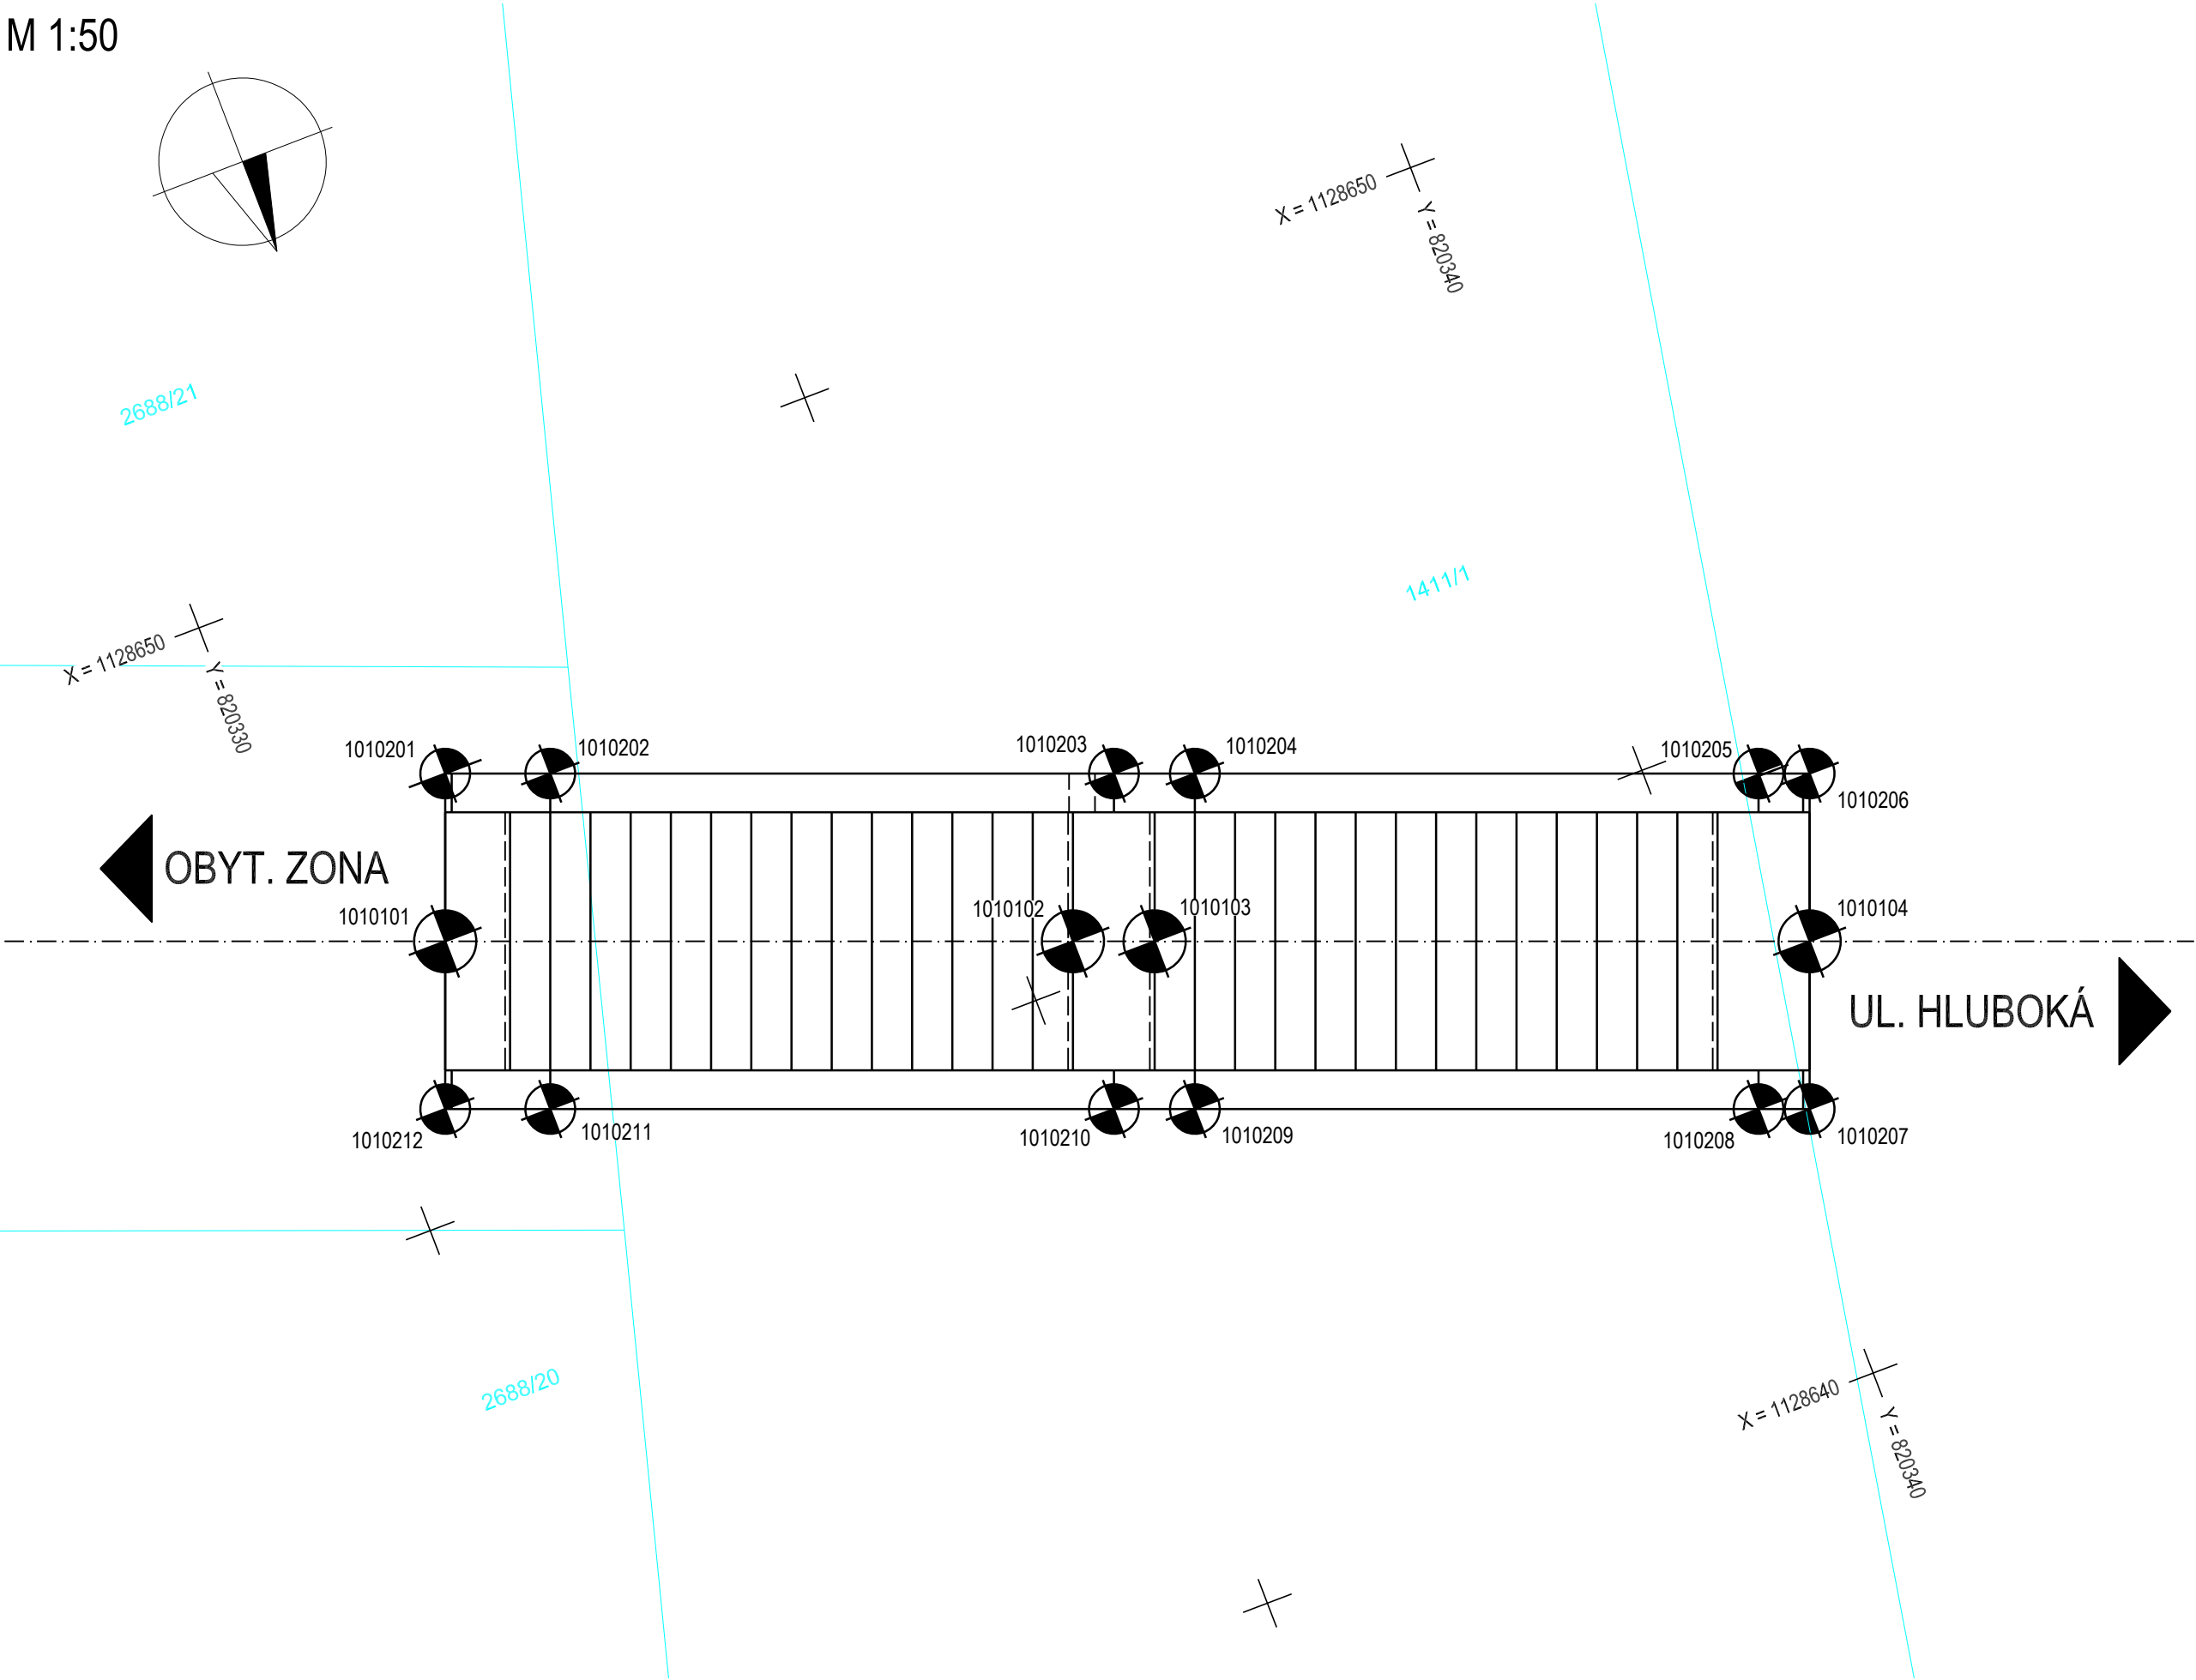


POZNÁMKY:

- 1 - SOUŘADNICOVÝ SYSTÉM: S-JTSK
2 - PŘESNOST VYTYČENÍ A PŘÍPUSTNÉ ODCHYLKY SE ŘÍDÍ TKP KAP. 1, PŘ. Č.9 A TKP KAP. 29., PŘÍPADNĚ JSOU UPŘESNĚNY NA VYKRESE

PŘESNOST VYTYČENÍ A PŘÍPUSTNÉ ODCHYLKY:

- MEZNÍ ODCHYLKY VYTYČENÍ VZTAŽNÝCH PŘÍMEK PŮDORYSNÉ OSNOTY NEBO OS JSOU STANOVENY DLE ČSN 73 0420 - 1,2
- 1 - VZÁJEMNÉ VZDÁLENOSTI D VE DVOU SMĚRECH:
VÝKOP ZÁKLADŮ ± 50 mm
BEDNĚNÍ ± 8 mm
- 2 - ROVNOBĚŽNOSTI: ± 15 mgon
3 - SEVŘENÉHO ÚHLU: ± 30 mgon
- 4 - PŘÍMOSTI:
VÝKOP ZÁKLADŮ ± 25 mm
BEDNĚNÍ ± 8 mm
- 5 - VYTYČENÍ VÝŠKOVÉ ÚROVNĚ ZÁKLADŮ: ± 5 mm
- 6 - VYTYČENÍ VODOROVNÉ ROVINY:
VÝKOP ZÁKLADŮ: ± 25 mm
BETONÁŽ ZÁKLADŮ: ± 25 mm
BETONÁŽ KONSTRUKCÍ: ± 3 mm
- 7 - VYTYČENÍ KONSTRUKČNÍCH VÝŠEK H PŘI VYTYČOVÁNÍ: ± 4 mm
8 - VYTYČENÍ SVISLICE: ± 4 mm

ZNAČENÍ VYTYČOVANÝCH BODŮ:

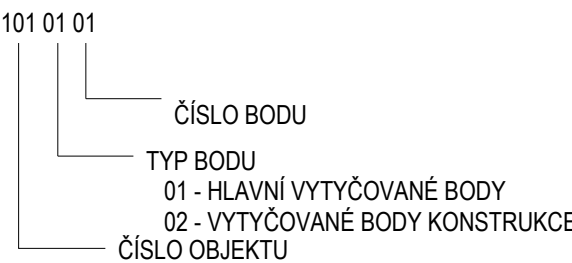

LEGENDA:

- KATASTR NEMOVITOSTÍ
- VYTYČOVANÝ BOD

TABULKA VYTYČOVANÝCH BODŮ:

HLAVNÍ BODY		
BOD	SOUŘADNICE	
	Y	X
1010101	820230.908	1128647.054
1010102	820235.429	1128645.327
1010103	820236.018	1128645.102
1010104	820240.736	1128643.301

SOUŘADNICE KONSTRUKCE		
BOD	SOUŘADNICE	
	Y	X
1010201	820231.372	1128648.268
1010202	820232.128	1128647.979
1010203	820236.189	1128646.429
1010204	820236.771	1128646.206
1010205	820240.832	1128644.656
1010206	820241.200	1128644.515
1010207	820240.272	1128642.086
1010208	820239.904	1128642.227
1010209	820235.844	1128643.777
1010210	820235.261	1128644.000
1010211	820231.201	1128645.550
1010212	820230.444	1128645.839

SOUŘADNICOVÝ S-JTSK, VÝŠKOVÝ SYSTÉM BpV

OBJEDNATEL: <div></div> <div>MĚSTO SUŠICE NÁMĚSTÍ SVOBODY 138 342 01 SUŠICE</div>		<div></div> <div>AFRY CZ s.r.o. MAGISTRŮ 1275/13 140 00 PRAHA 4 tel.: +420 277 005 500 www.afrycz.cz</div>		
HLAVNÍ INŽENÝR PROJEKTU: Ing. PROKOP NEDBAL	ZODPOVĚDNÝ PROJEKTANT: Ing. PROKOP NEDBAL	VYPRACOVAL: Ing. arch. JIŘÍ JIRÁŇ	KONTROLOVAL: Ing. ONDŘEJ JANOTA	
NÁZEV PROJEKTU: <div>ROZVOJOVÉ ÚZEMÍ POD KALICHEM, SUŠICE - DOKUMENTACE PRO STAVEBNÍ ŘÍZENÍ A PROVÁDĚNÍ STAVBY DSJ</div>				
ČÁST:	DOKUMENTACE OBJEKTŮ - STAVEBNÍ ČÁST			
STAVEBNÍ OBJEKT:	SO 101 - POZEMNÍ KOMUNIKACE			
PŘÍLOHA:	VYTYČOVACÍ SCHÉMA			
KRAJ:	PLZEŇSKÝ KRAJ	ČÁST: D	PŘÍLOHA Č.: 6.2	ČÍSLO PARE:
DATUM:	09/2021			
STUPEŇ:	PDPS			
MĚŘÍTKO:	1:50			
Č. ZAKÁZKY:	2020/0191			