



STANIČENÍ [km/m]
DN(PN)[mm]–MATERIÁL–DÉLKA[
SKLON[‰]–DÉLKA[m]

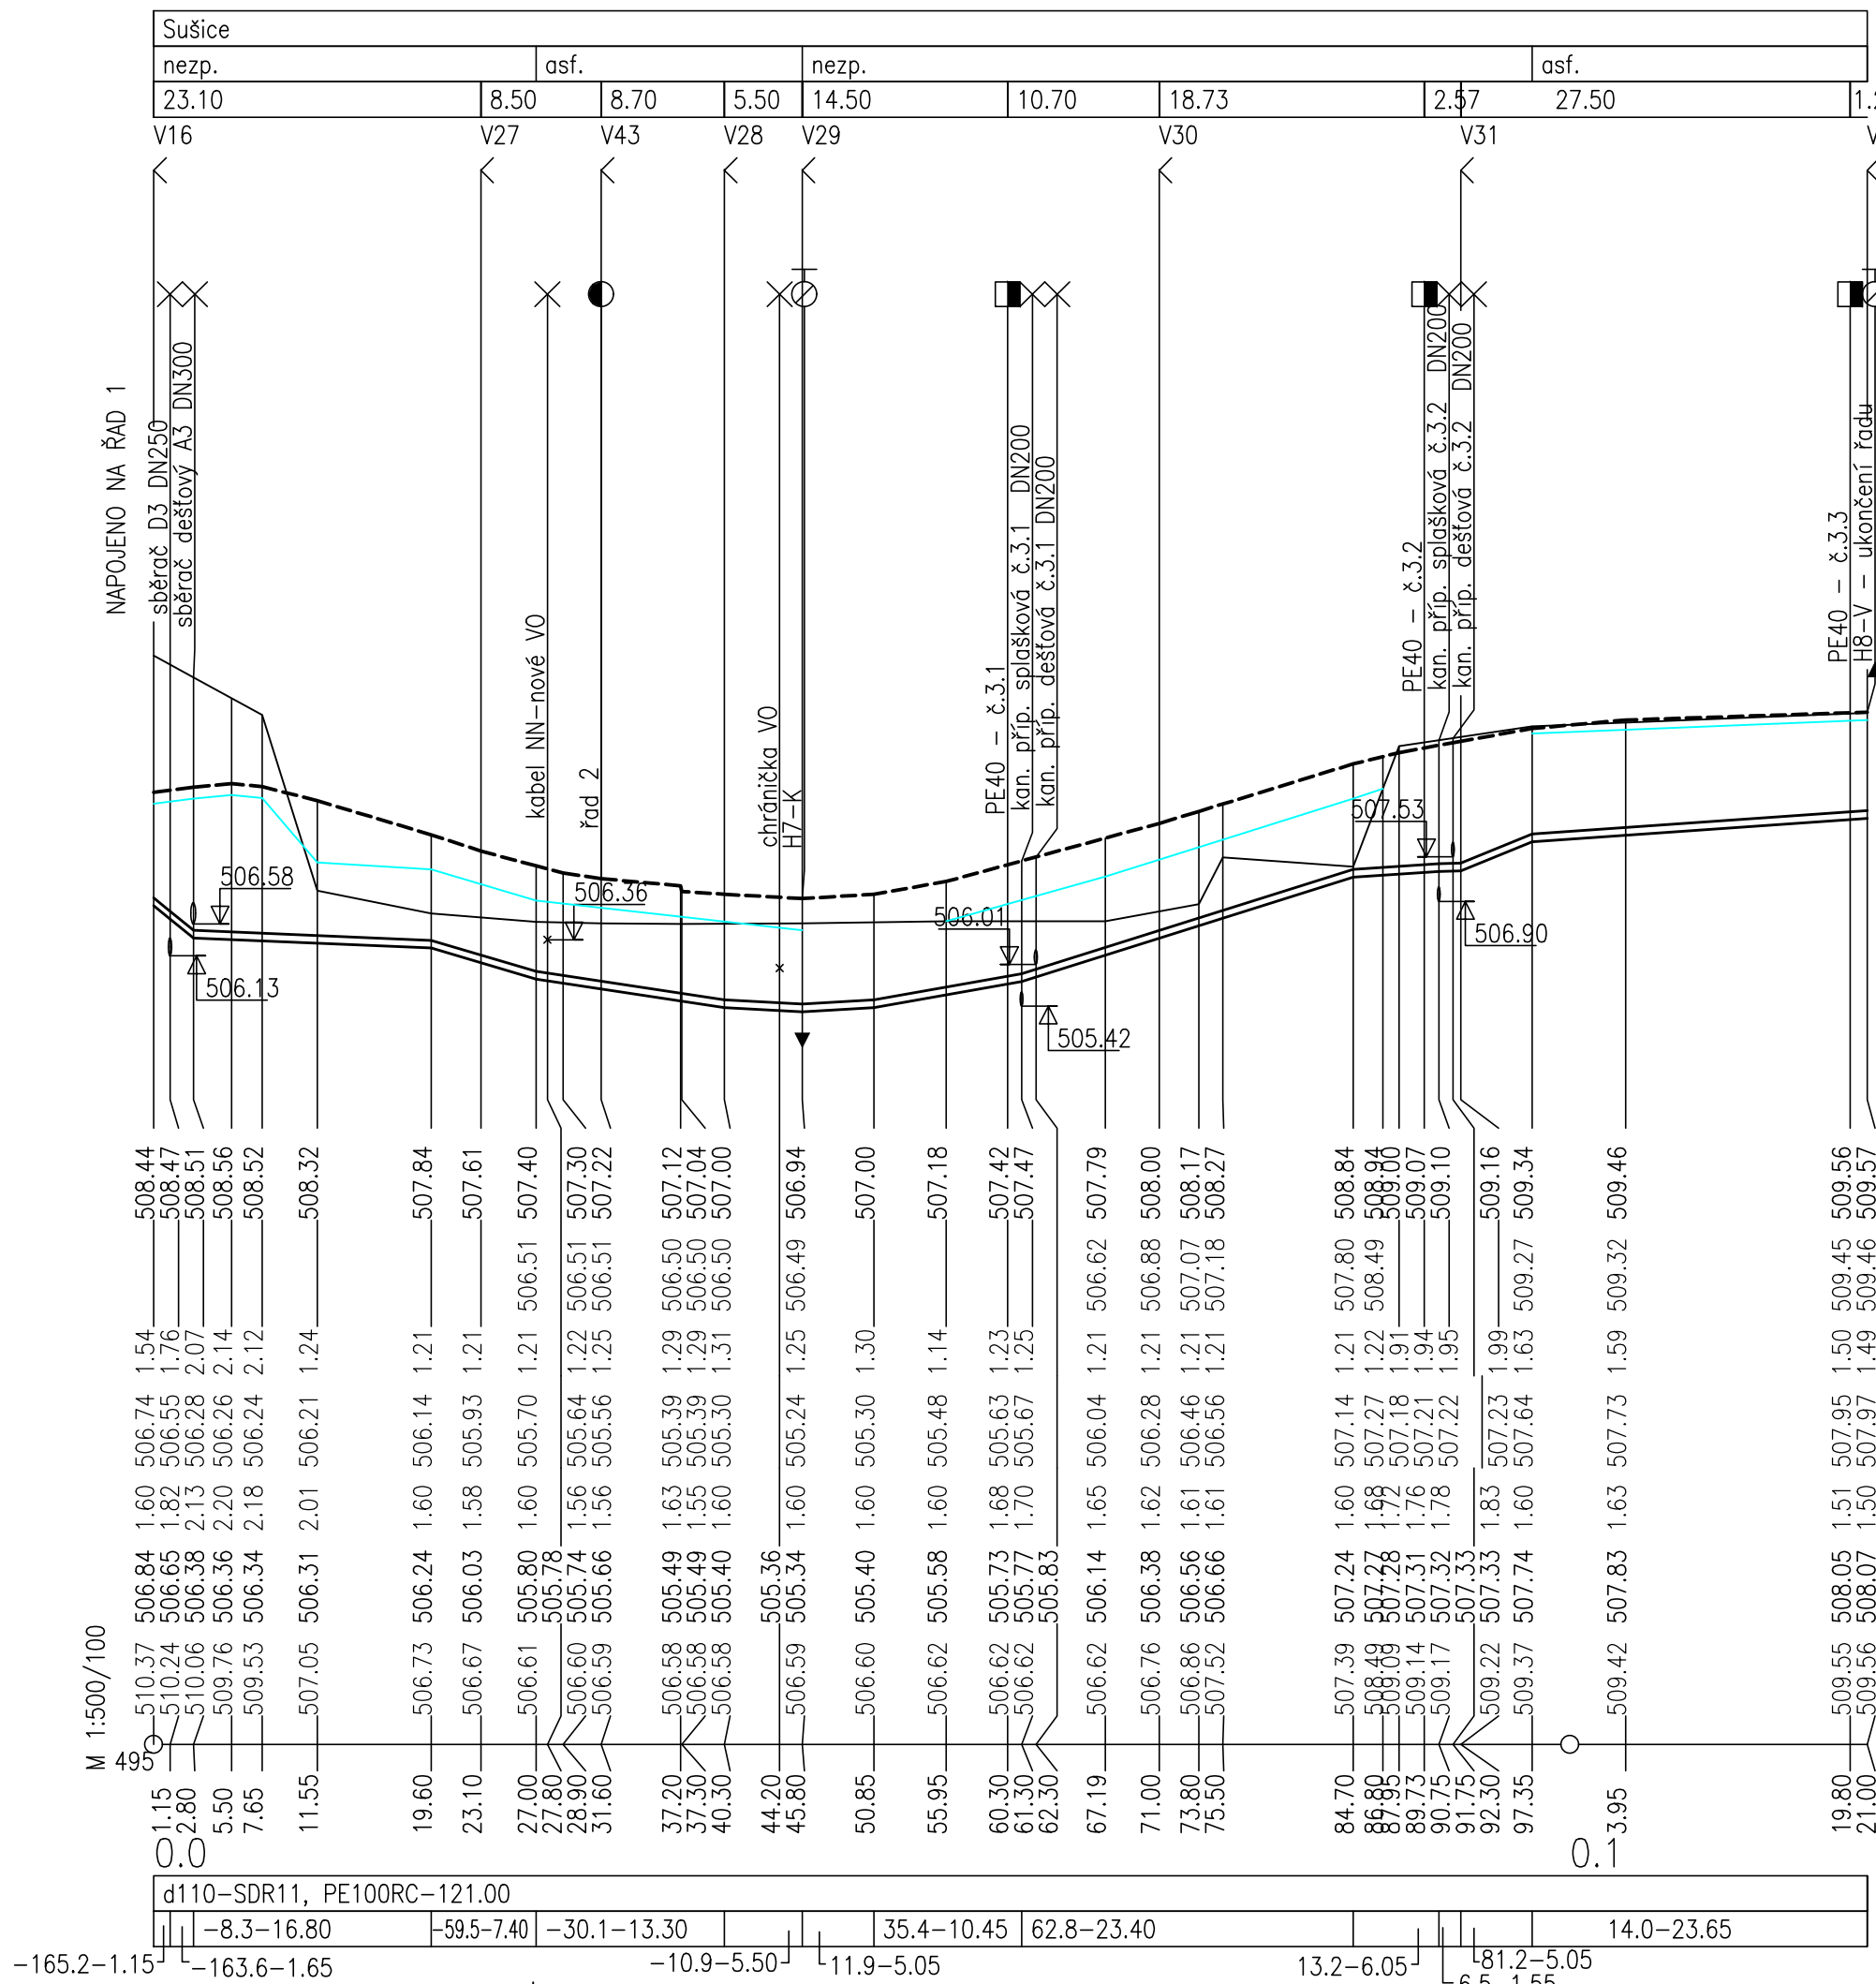


ASF.-C
P0 PŘE


ŘAD 2

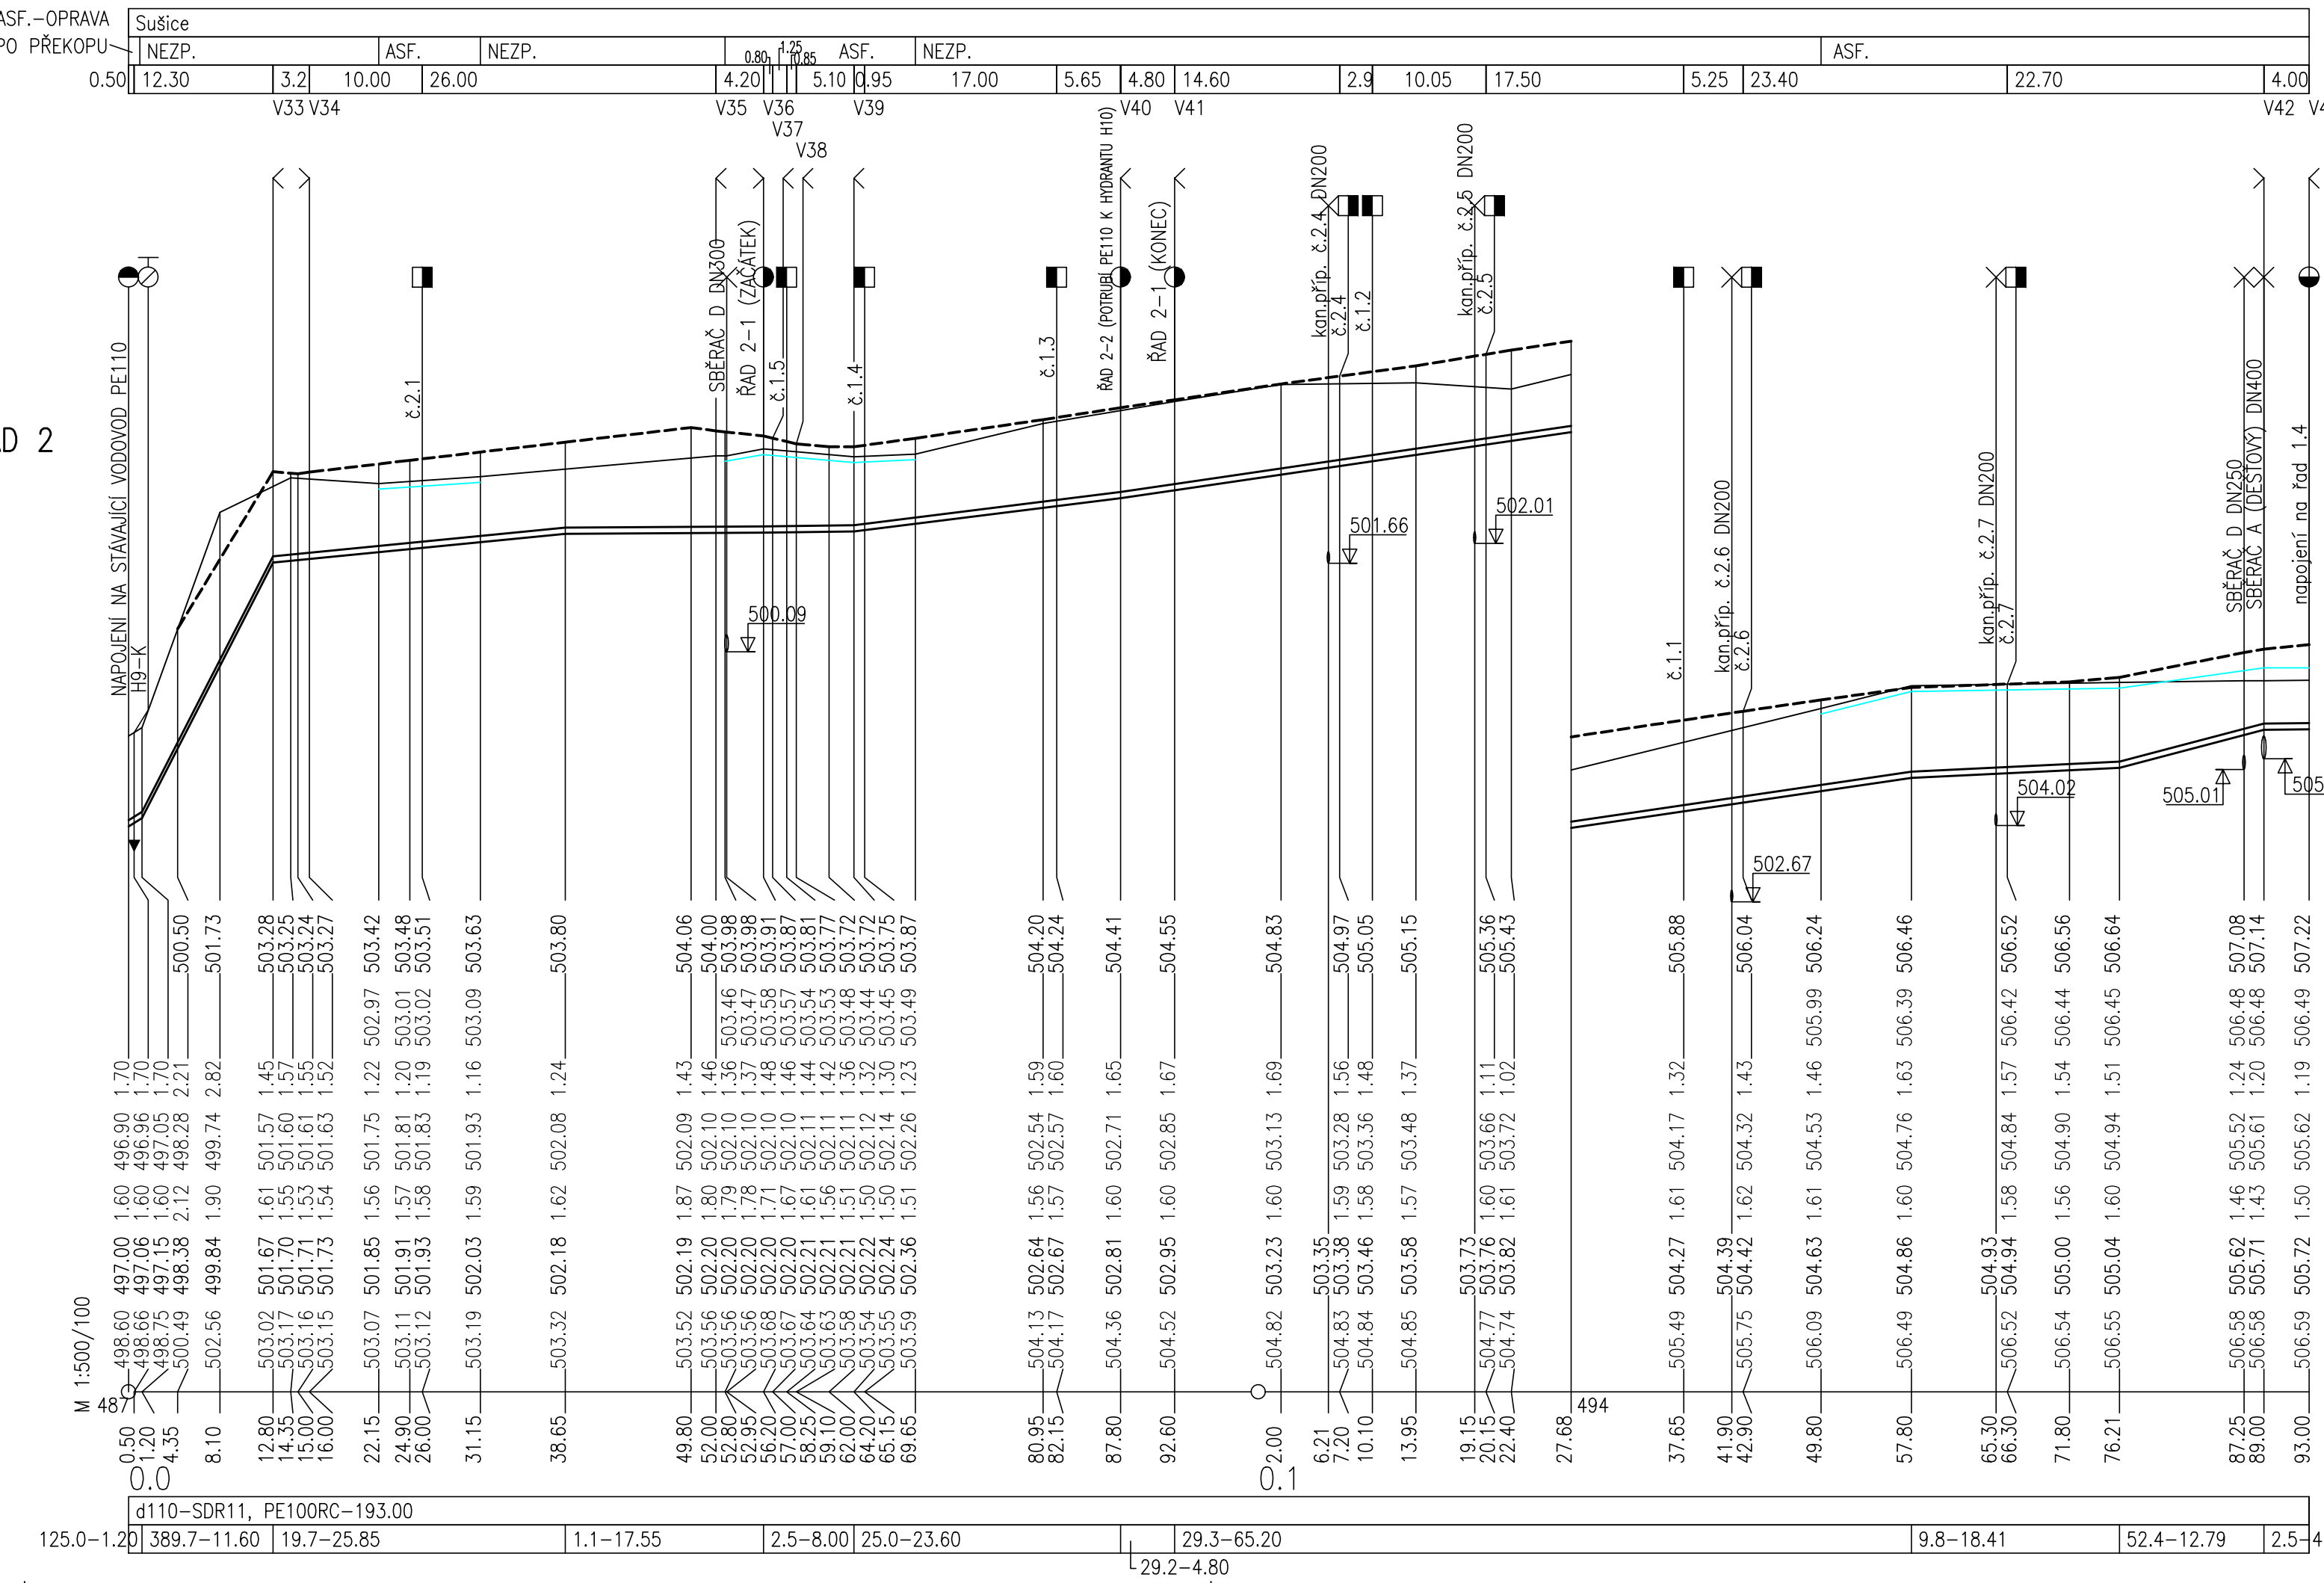

ŘAD 2-1

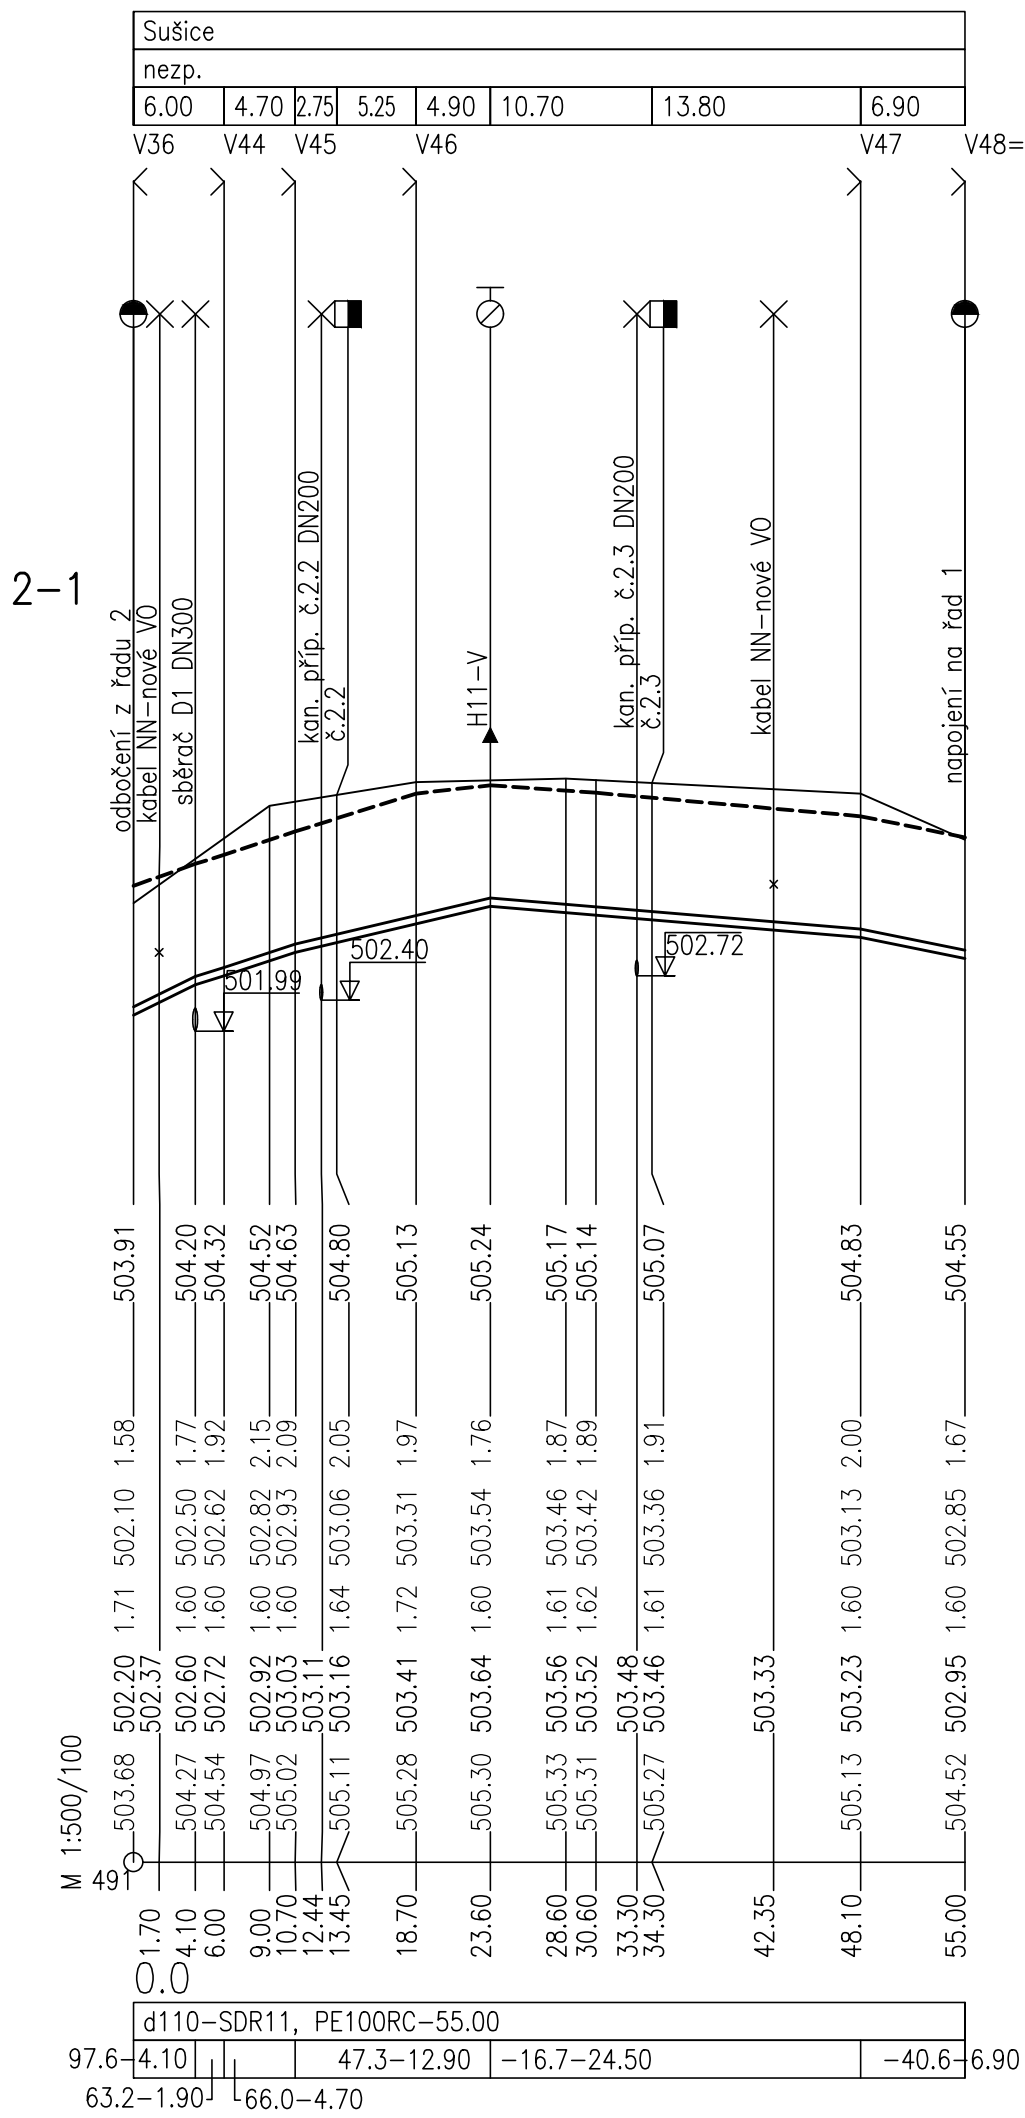

ŘAD 2-2

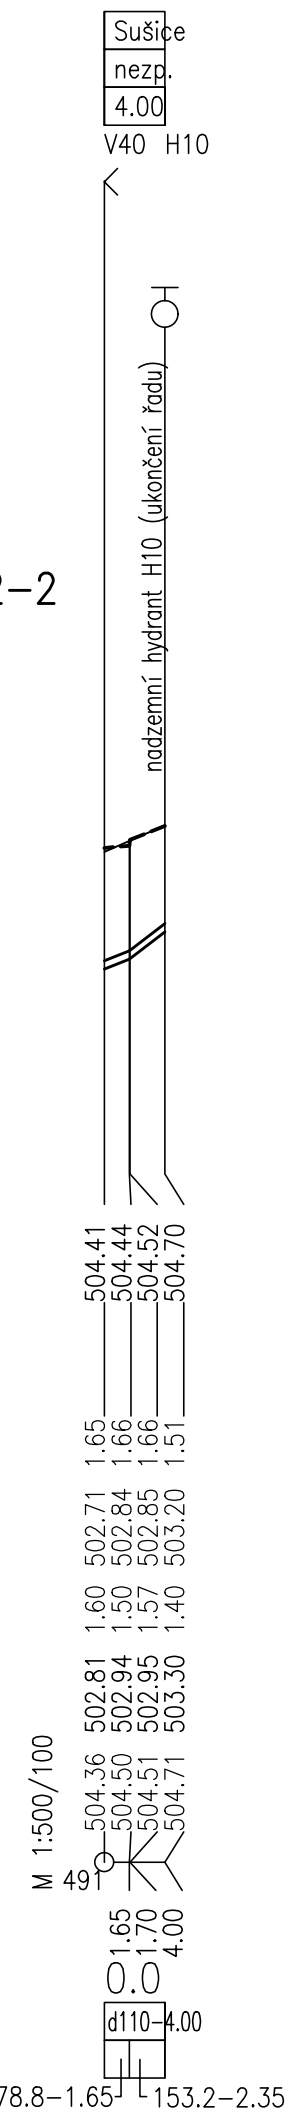

VÝŠKOVÝ SYSTÉM B.P.V.
SOUŘADNICOVÝ SYSTÉM JTSK

