


ŠACHTA S PREFABRIKOVANÝM DNEM

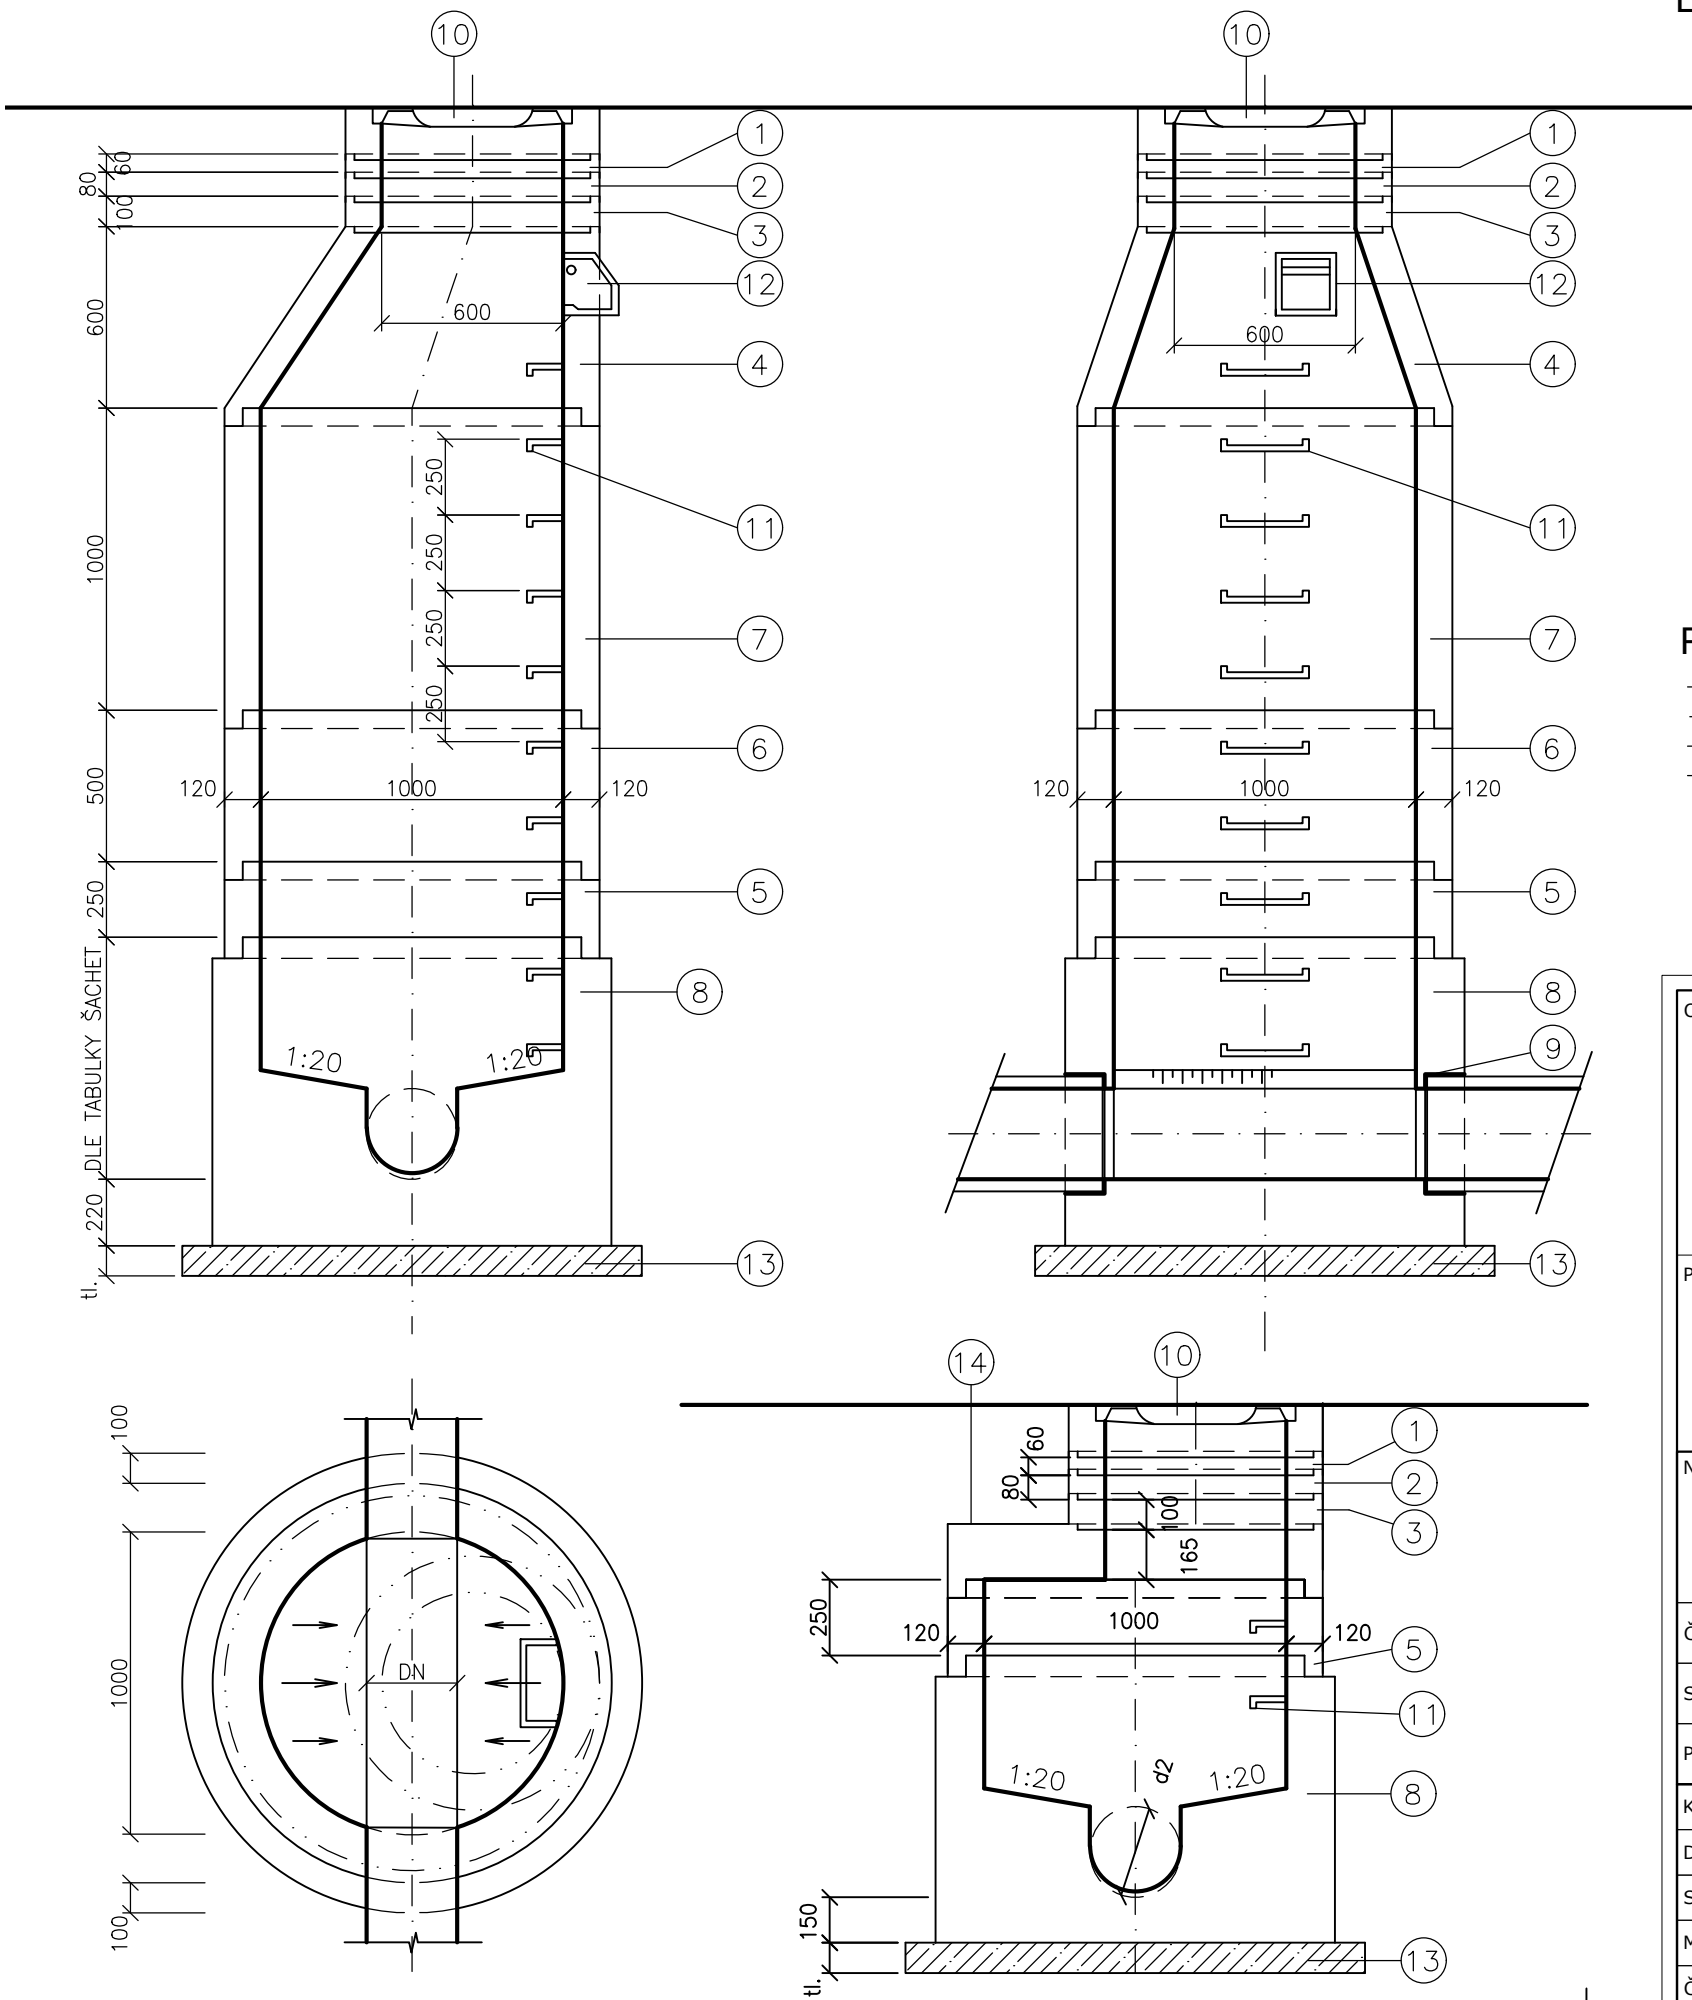




LEGENDA

		STAVEBNÍ VÝŠKA [mm]
1	VYROVNÁVACÍ PRSTENEC POD POKLOP ŠACHTY	60
2	VYROVNÁVACÍ PRSTENEC POD POKLOP ŠACHTY	80
3	VYROVNÁVACÍ PRSTENEC POD POKLOP ŠACHTY	100
4	ŠACHTOVÝ KONUS	580
5	ŠACHTOVÁ KANALIZAČNÍ SKRUŽ	250
6	ŠACHTOVÁ KANALIZAČNÍ SKRUŽ	500
7	ŠACHTOVÁ KANALIZAČNÍ SKRUŽ	1000
8	ŠACHTOVÉ PREFABRIKOVANÉ DNO Ø1m S OSAZENÝMI STUPADLY.	
9	TĚSNĚNÍ OSAZENÉ VÝROBCEM – ŠACHTOVÁ VLOŽKA DLE MATERIÁLU TRUB SBĚRAČE	
10	ŠACHTOVÝ POKLOP PLOVOUCÍ TV. LITINA (TŘÍDA D400)	
11	STUPADLO – OCEL S PE POVLAKEM	
12	STUPADLO KAPSOVÉ	
13	BETON C12/15; tl. – 100mm	
14	ZÁKRYTOVÁ PREFABRIKOVANÁ DESKA NA ŠACHTU Ø1m S KRUHOVÝM OTVOREM 600mm	

POZNÁMKA:

- HRDLA PREFABRIKOVANÝCH DILCŮ JSOU VÝROBCEM VYBAVENA VODOTĚSNÝMI PRÝŽOVÝMI PRSTENCI
- DNA JSOU NA VSTUPECH A VÝSTUPECH VYBAVENA ŠACHTOVÝMI VLOŽKAMI
- ŠACHTA JE VODOTĚSNÁ
- PRO KAMENINOVÉ POTRUBÍ – NA NÁTOKU DO ŠACHTY BUDE ZKRÁCENÁ TROUBA (GZ) A NA ODTOKU ZKRÁCENÁ TROUBA S HLADKÝMI KONCI (GA)PŘED ŠACHTOU

OBJEDNATEL:		ZHOTOVITEL:		
<div><div>MĚSTO SUŠICE</div><div>NÁMĚSTÍ SVOBODY 138 342 01 SUŠICE</div></div>		<div><div>AFRY CZ s.r.o.</div><div>MAGISTRŮ 1275/13 140 00 PRAHA 4 tel.: +420 277 005 500 www.afrycz.cz</div></div>		
PODZHOTOVITEL:		HLAVNÍ INŽENÝR PROJEKTU:	ZODPOVĚDNÝ PROJEKTANT:	
<div><div>EKO EKO s.r.o.</div><div>SENOVÁŽNÉ NÁM. 1 370 01 ČESKÉ BUDĚJOVICE tel. 385775111 email: EKO EKO@EKO EKO.CZ web: WWW.EKO EKO.CZ</div></div>		ING. PROKOP NEDBAL	ING. JAROMÍR KOŠTEL	
		VYPRACOVAL:	KONTROLOVAL:	
		ING. JAROMÍR KOŠTEL		
NÁZEV PROJEKTU:				
ROZVOJOVÉ ÚZEMÍ POD KALICHEM, SUŠICE - DOKUMENTACE PRO STAVEBNÍ ŘÍZENÍ A PROVÁDĚNÍ STAVBY DSJ				
ČÁST:	DOKUMENTACE OBJEKTŮ A TECHNICKÝCH A TECHNOLOGICKÝCH ZAŘÍZENÍ			
STAVEBNÍ OBJEKT:	SO 302 KANALIZACE			
PŘÍLOHA:	VZOROVÁ KANALIZAČNÍ ŠACHTA			
KRAJ:	PLZEŇSKÝ KRAJ	ČÁST:	PŘÍLOHA Č.:	ČÍSLO PARE:
DATUM:	09/2021	D	4.8	
STUPEŇ:	PDPS			
MĚŘÍTKO:	1:25			
Č. ZAKÁZKY:	2020/0191			