

	Y [m]	X [m]
VO2	819830.18	1128748.90
VO3	819823.25	1128755.30

PROHLoubENÍ KORYTA JE SOUČÁST STAVBY PROPUSTKU.
SKLON DLE PROHLoubENÉHO KORYTA

SVAH NAD DLAŽBOU
OHUMUSOVAT A ZATRAVNIT

STÁVAJÍCÍ TERÉN

DN300-sběrač "C"

PÍSKOVÉ LOŽE A OBSYP POTRUBÍ

KAMENNÁ DLAŽBA 200mm DO
BETONU C20/25 TL. 100mm,
ŠTĚRKOVÝ PODSYP
DLAŽBU NAPOJIT NA OPEVNĚNÍ
PROHLoubENÉHO KORYTA
(dlažba do výšky 0.4m nade dno
koryta je součástí SO101)

514,30


514,34

513,39

513,07

512,61

500

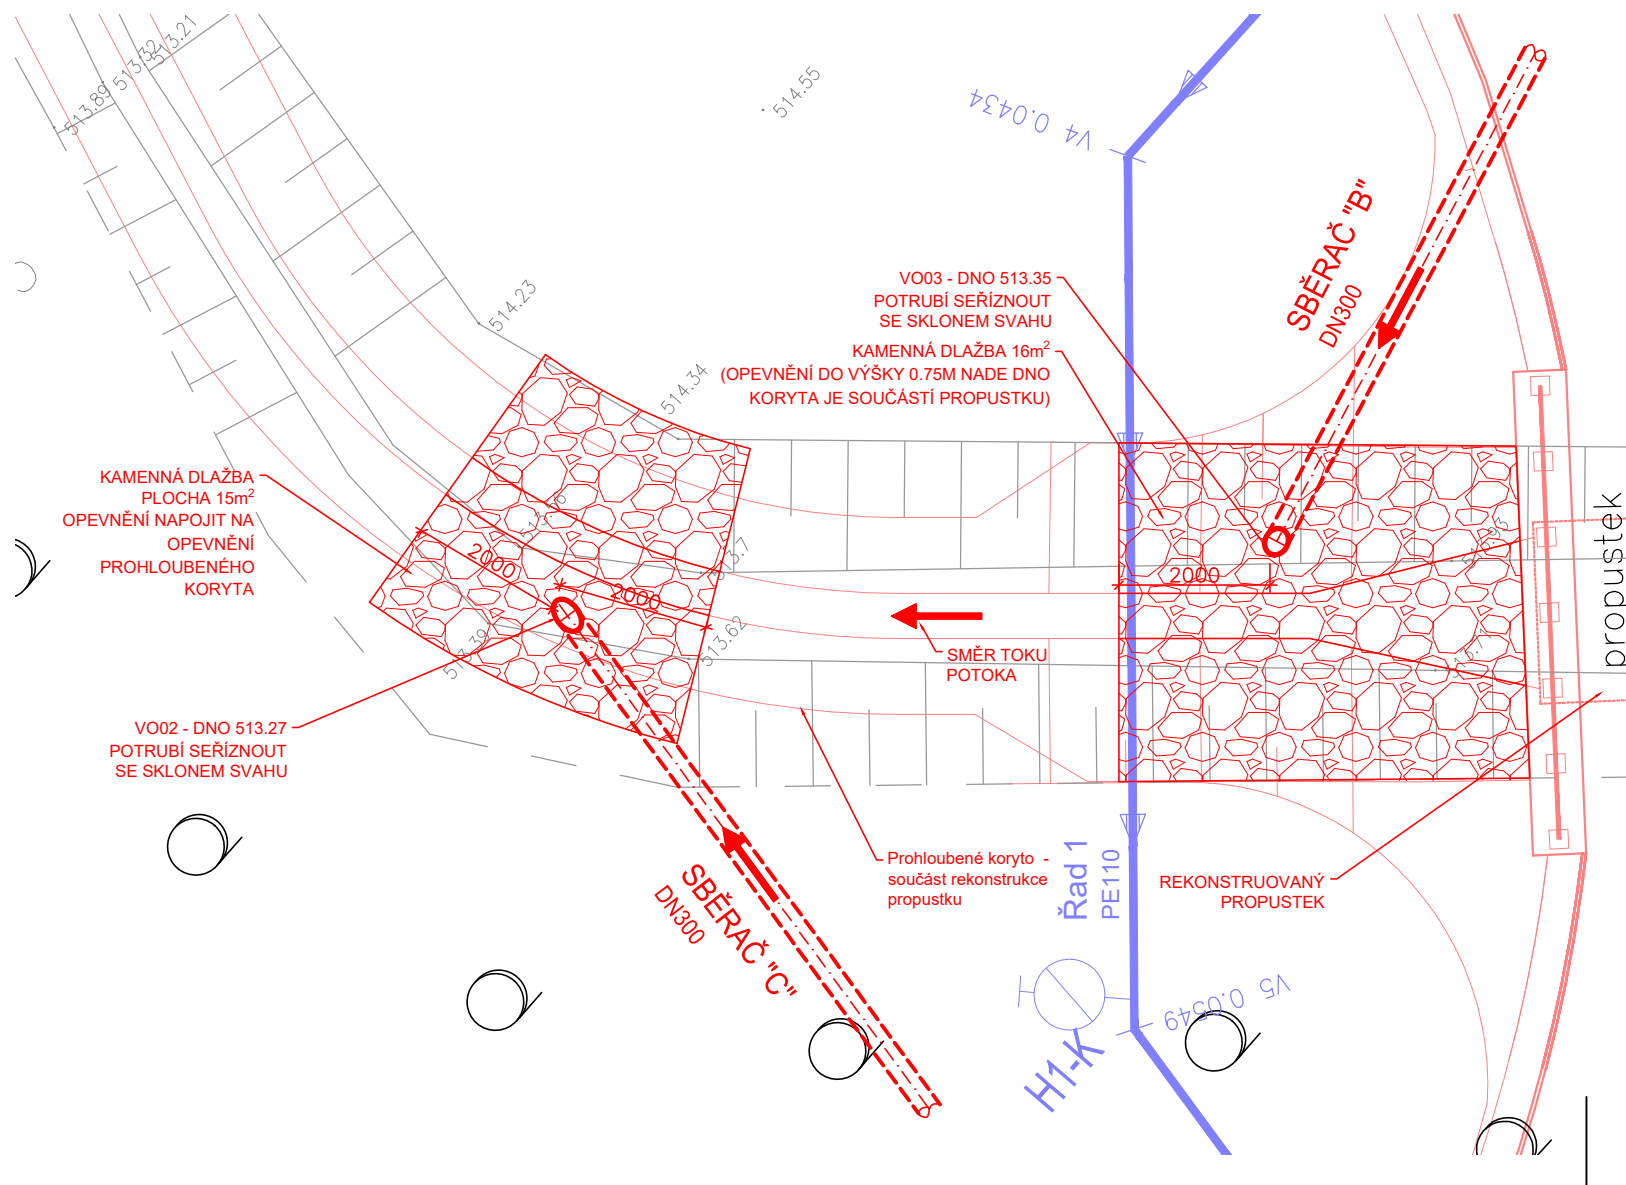

OBJEDNATEL:		ZHOTOVITEL:		
<div><p>MĚSTO SUŠICE</p><p>NÁMĚSTÍ SVOBODY 138 342 01 SUŠICE</p></div>		<div><p>AFRY CZ s.r.o.</p><p>MAGISTRŮ 1275/13 140 00 PRAHA 4 tel.: +420 277 005 500 www.afrycz.cz</p></div>		
PODZHOTOVITEL:		HLAVNÍ INŽENÝR PROJEKTU:	ZODPOVĚDNÝ PROJEKTANT:	
<div><p>EKO EKO s.r.o.</p><p>SENOVÁŽNÉ NÁM. 1 370 01 ČESKÉ BUDĚJOVICE tel. 385775111 email: EKO EKO@EKO EKO.CZ web: WWW.EKO EKO.CZ</p></div>		ING. PROKOP NEDBAL	ING. JAROMÍR KOŠTEL	
		VYPRACOVAL:	KONTROLOVAL:	
		ING. JAROMÍR KOŠTEL		
NÁZEV PROJEKTU:				
ROZVOJOVÉ ÚZEMÍ POD KALICHEM, SUŠICE - DOKUMENTACE PRO STAVEBNÍ ŘÍZENÍ A PROVÁDĚNÍ STAVBY DSJ				
ČÁST:	DOKUMENTACE OBJEKTŮ A TECHNICKÝCH A TECHNOLOGICKÝCH ZAŘÍZENÍ			
STAVEBNÍ OBJEKT:	SO 302 KANALIZACE			
PŘÍLOHA:	VÝUSTNÍ OBJEKTY VO2, VO3			
KRAJ:	PLZEŇSKÝ KRAJ	ČÁST:	PŘÍLOHA Č.:	ČÍSLO PARE:
DATUM:	09/2021	D	4.13	
STUPEŇ:	PDPS			
MĚŘÍTKO:	1:100			
Č. ZAKÁZKY:	2020/0191			