půdorys 1.PP — č.p.715 — č.p.714

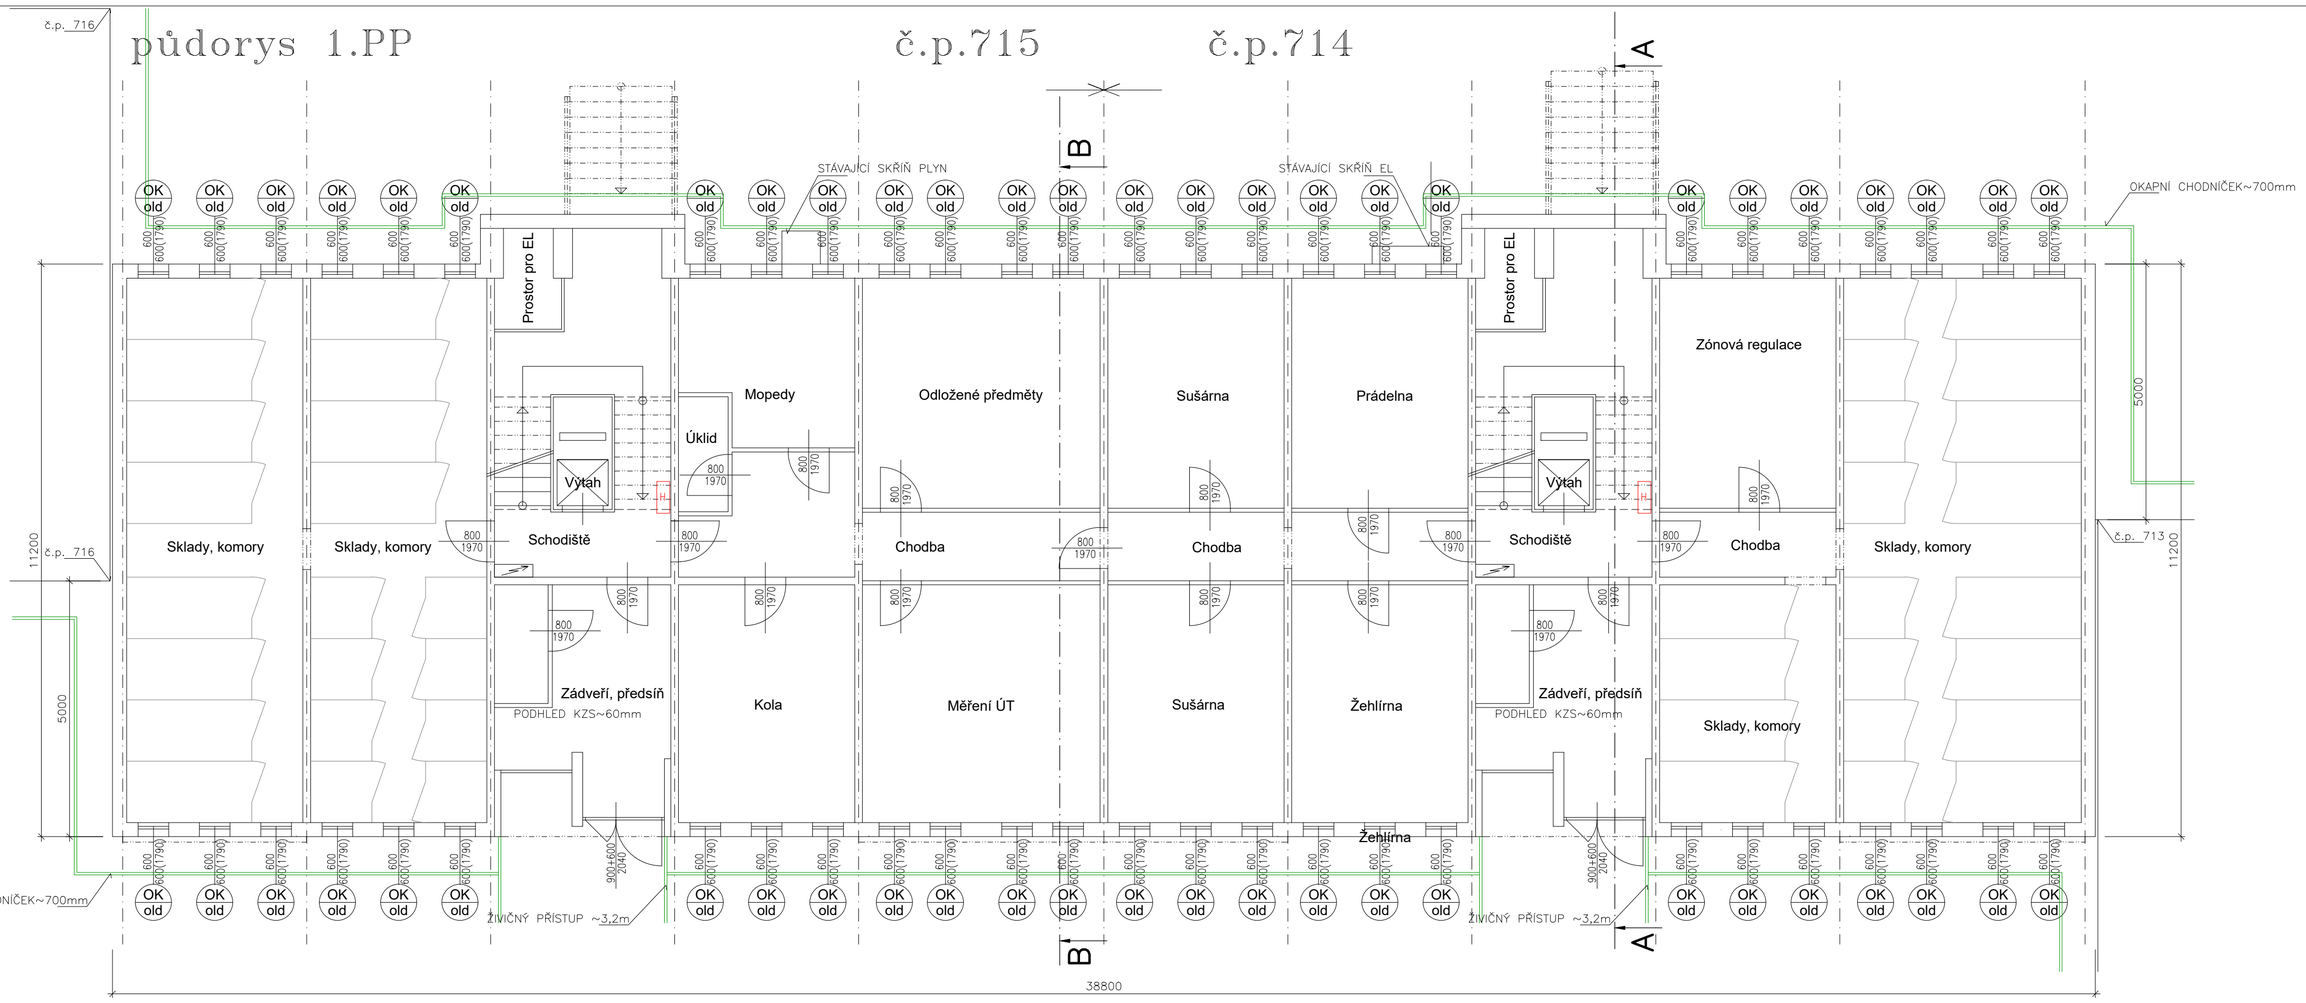

půdorys 1.NP — č.p.715 — č.p.714

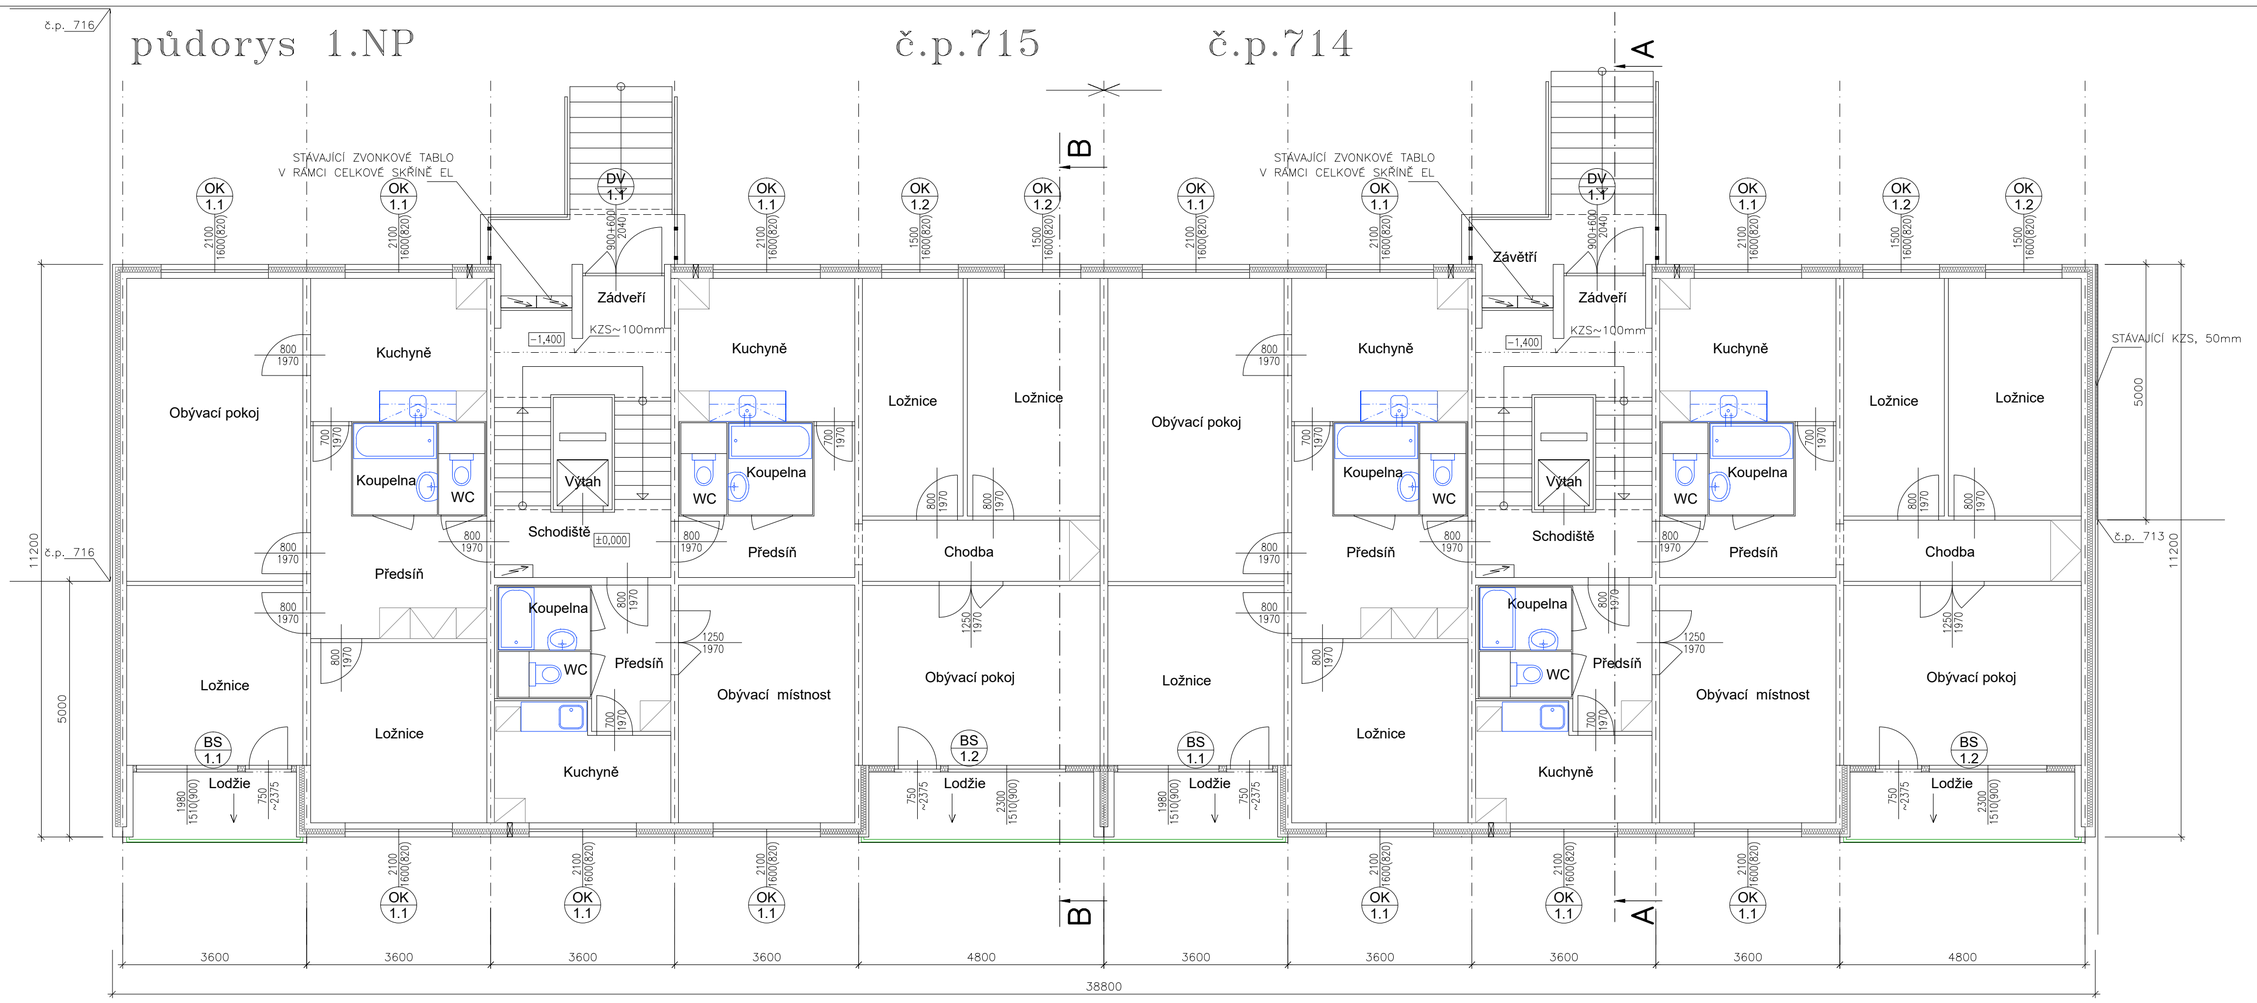

LEGENDA

2100 / 1600(820) OK 1.X	ZAKRESLENÍ NEDÁVNO OSAZOVANÝCH=VYMĚŇOVANÝCH PRVKŮ PSV/ PLASTOVÉ
BS 1.1	ZAKRESLENÍ NEDÁVNO OSAZOVANÝCH SENDVIČOVÝCH LODŽIOVÝCH STĚN
600 / 600(1780) OK old	ZAKRESLENÍ PŮVODNÍCH PRVKŮ PSV/ SKLEPNÍCH OKEN

AUTORIZACE: PARÉ:

ZODPOVĚDNÝ PROJEKTANT: ING. JAN PRÁŠEK	KRESLIL: ING. JAN PRÁŠEK	**Ing. Jan PRÁŠEK** PROJEKTOVÁ A INŽENÝRSKÁ ČINNOST ulice 5.května 670, SUŠICE
INVESTOR: Město Sušice, Náměstí Svobody č.p. 138/I, 342 01 SUŠICE		
MÍSTO STAVBY: Pozemky st.p.č. 2990–2999 a navazující, v k.ú. Sušice nad Otavou		
AKCE: **SUŠICE II, zateplení panelových domů č.p. 712–713, ul. Villaniho a č.p. 714–717,ul. V Rybníčkách, SUŠICE II, zateplení panelových domů č.p. 718–7193, ul. 5. května a č.p. 720–721 ul. U Kapličky**	FORMÁT: 6A4	
	DATUM: KVĚTEN 2021	
	STUPEŇ PD: DSP	
	ZAKÁZKA ČÍSLO: 01/2021/DSP	
ČÁST: D.O. Dokumentace stávajícího stavu	ARCHIVNÍ ČÍSLO:	
	NÁZEV: ZEL_SSTAV	
VÝKRES: SO 02/č.p.714,715: půdorysy 1.PP, 1.NP	MĚŘÍTKO: 1:80	Č. VÝKRESU: ..2/1