



ŘEZ A-A

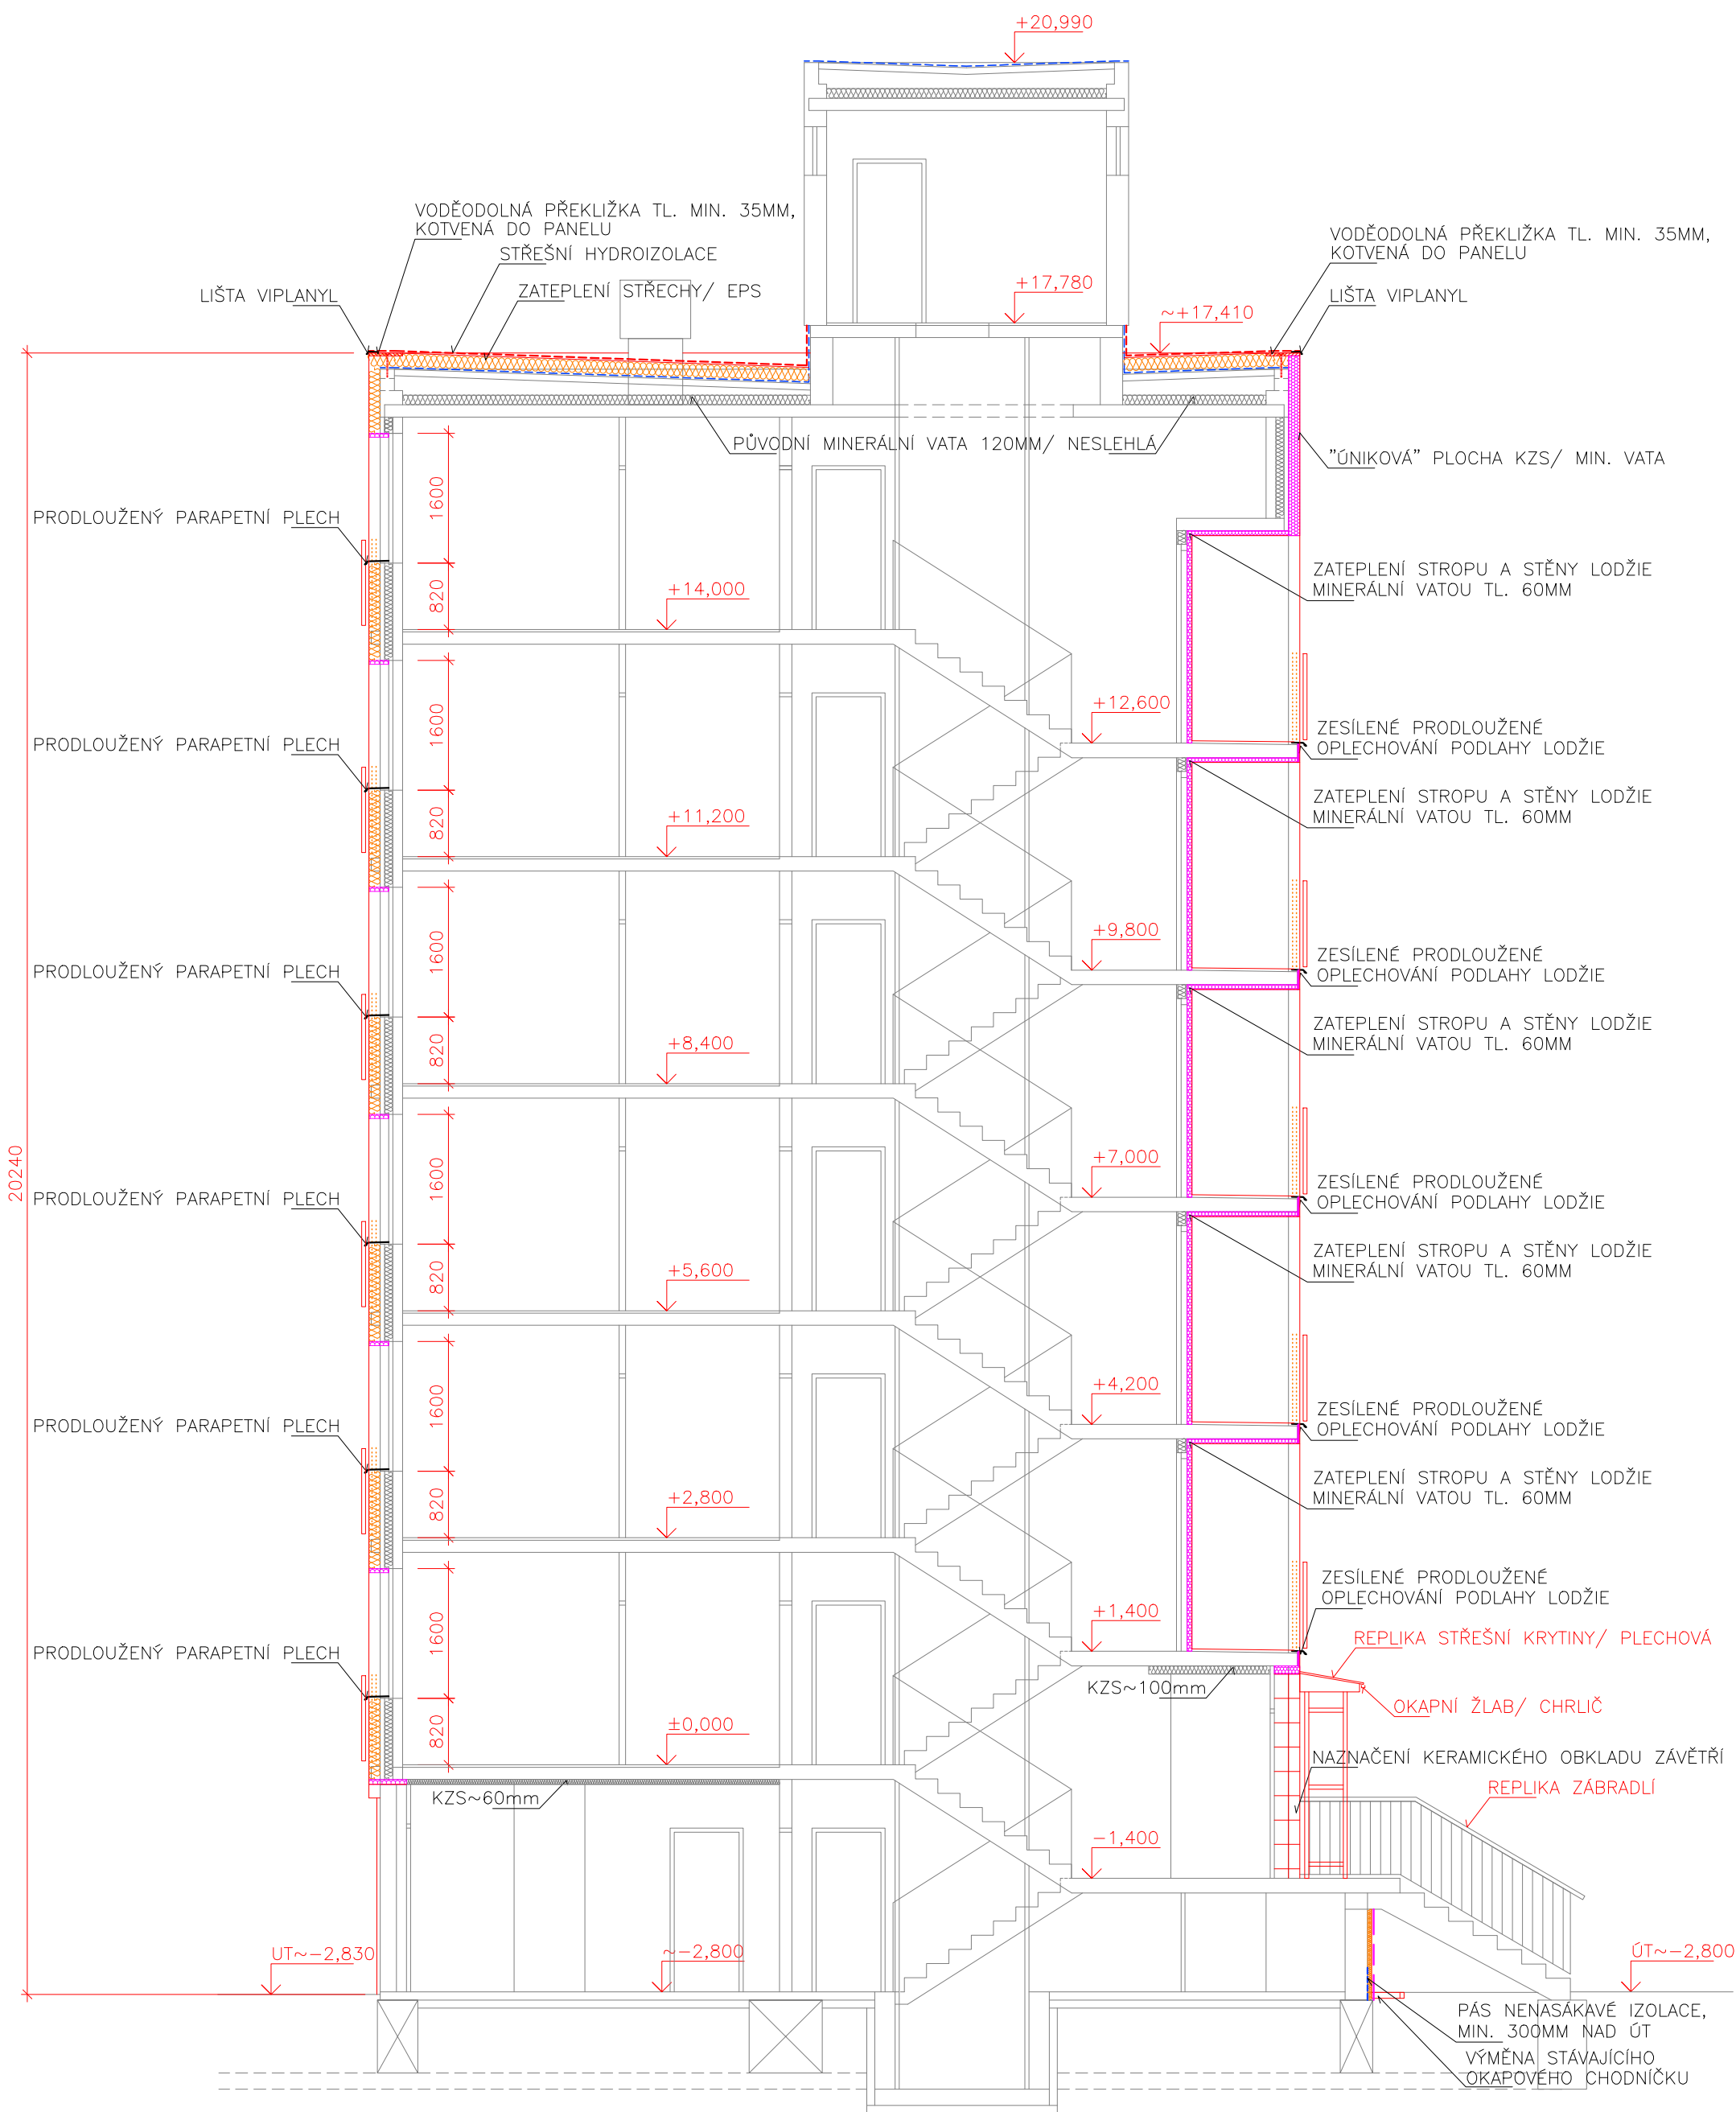

ŘEZ B-B

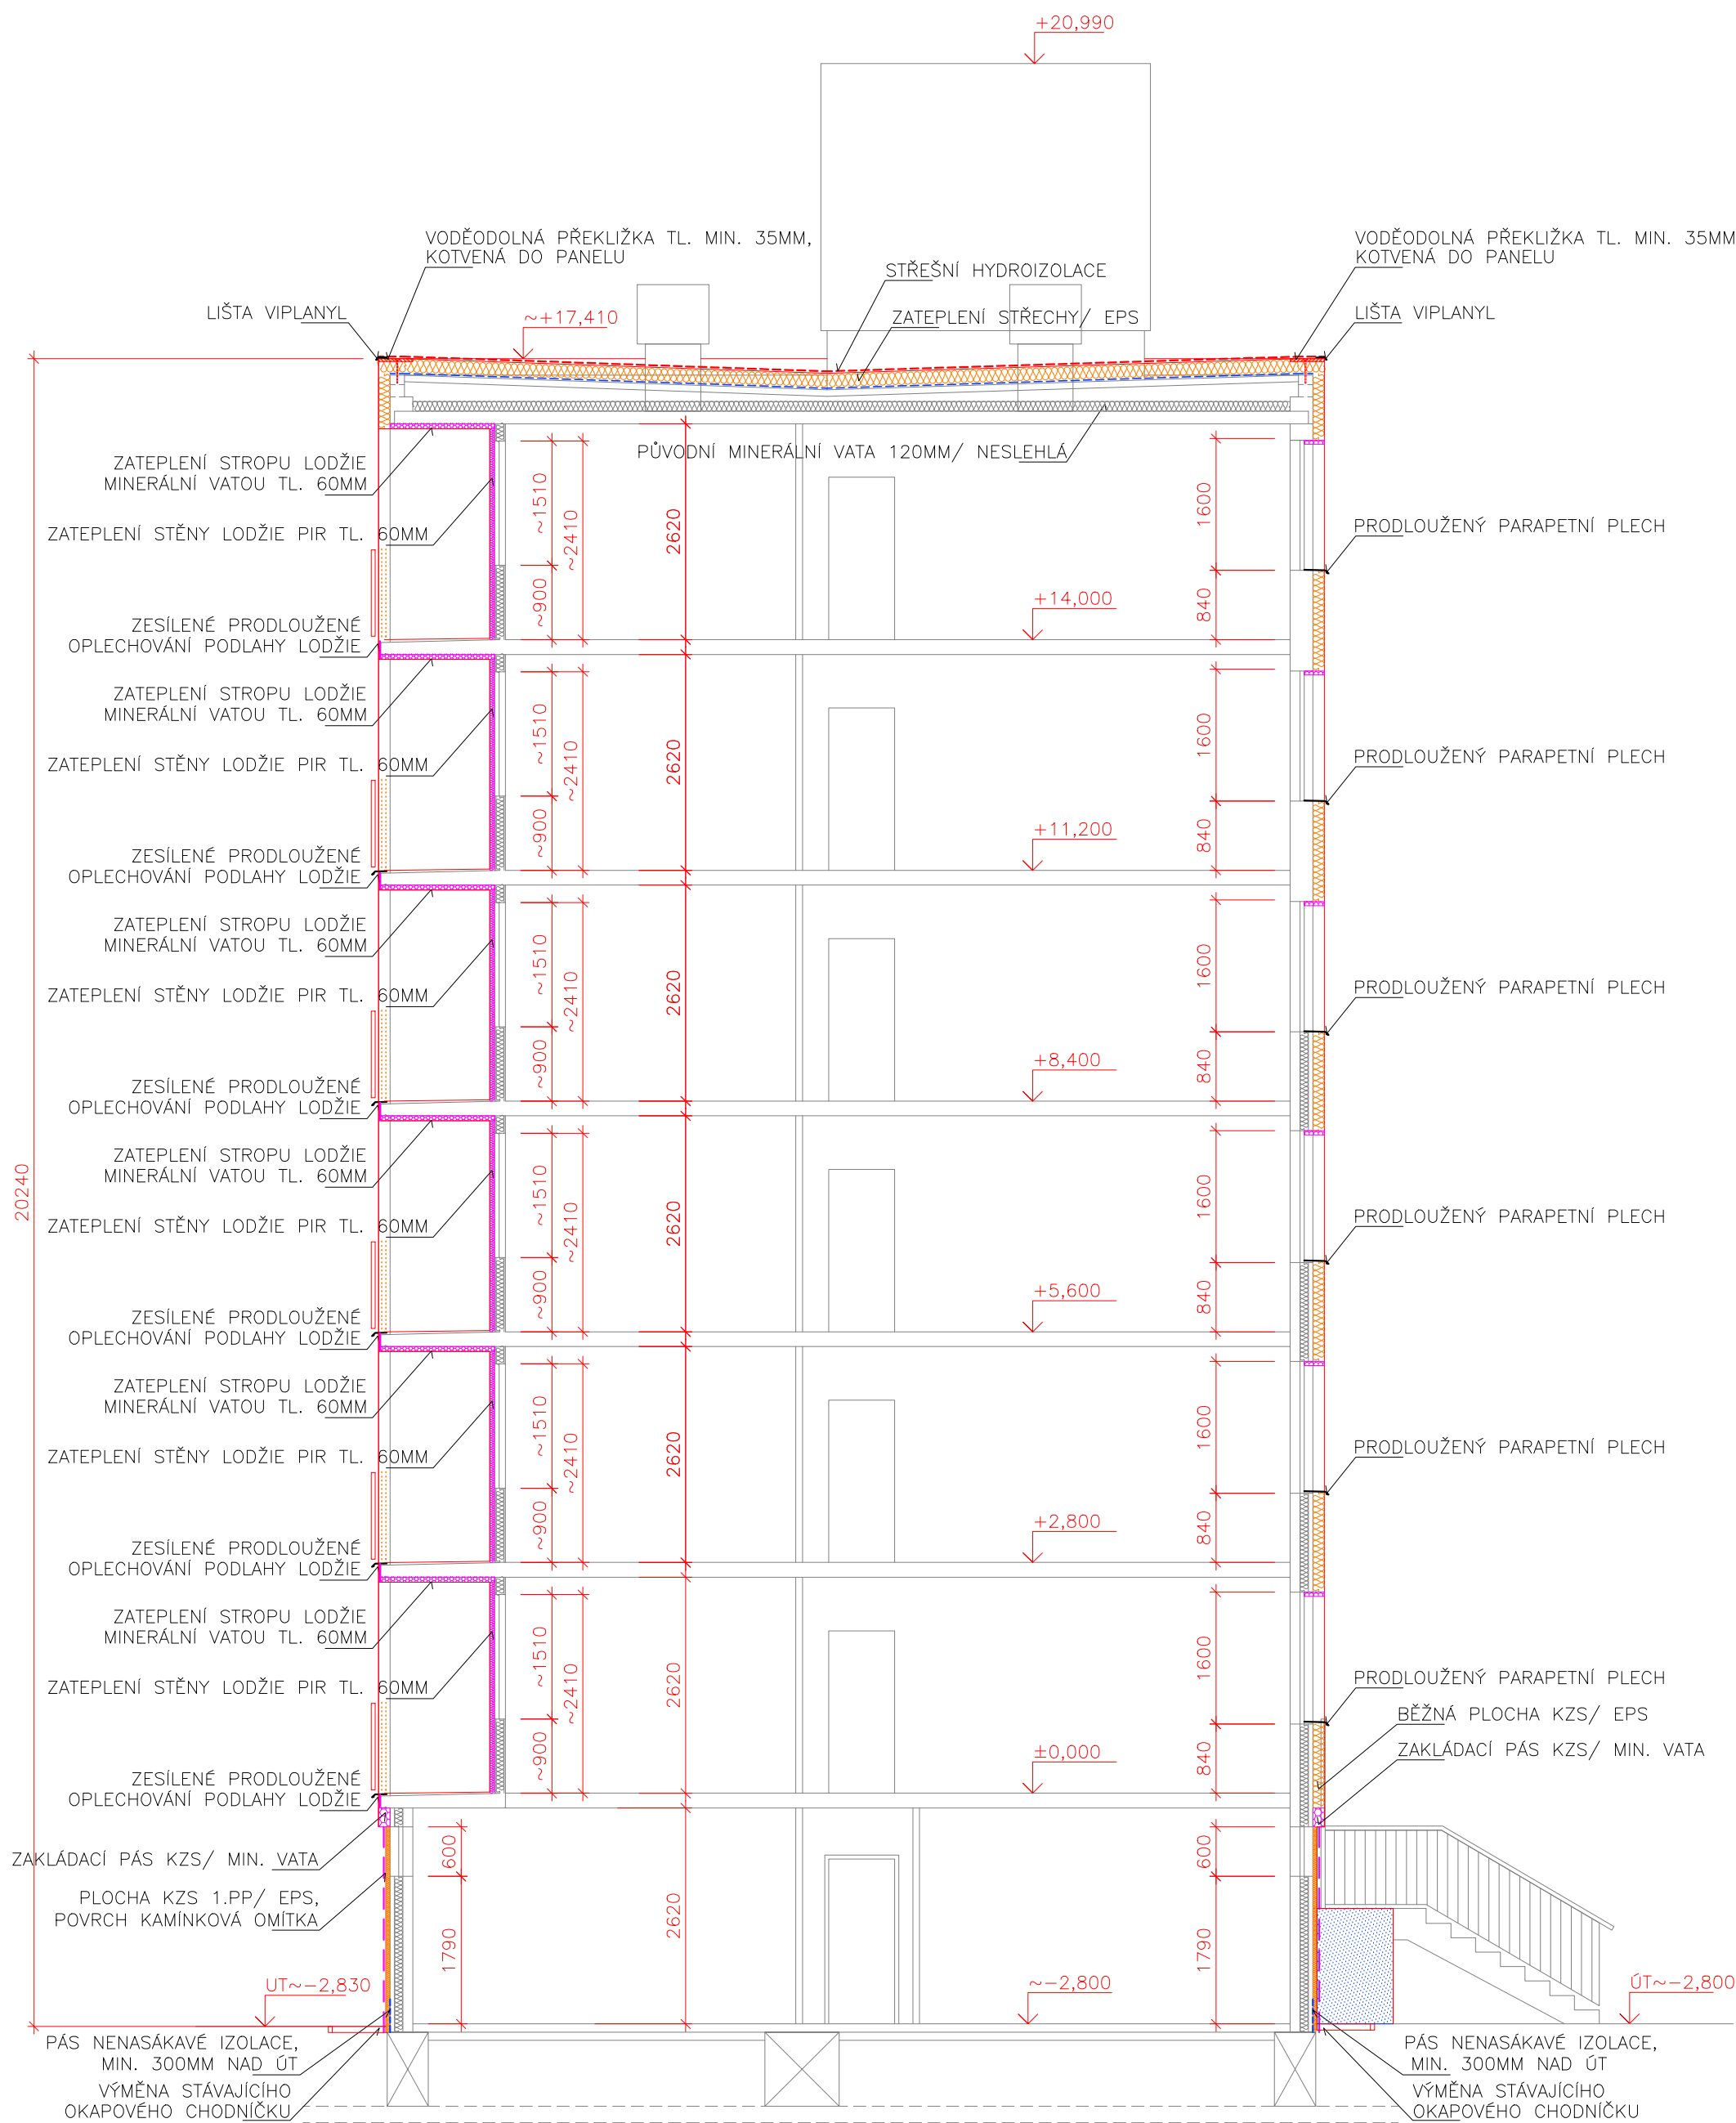

LEGENDA

	ZAKRESLENÍ NOVÉ ZATEPLOVANÝCH PLOCH KZS, STŘECHA/ EPS
	ZAKRESLENÍ NOVÉ ZATEPLOVANÝCH PLOCH KZS/ PIR
	ZAKRESLENÍ NOVÉ ZATEPLOVANÝCH "PROTIPOŽÁRNICH" PLOCH KZS MIN. VATA/ PLOCHY, ŠPALETY
	ZAKRESLENÍ NOVÉ ZATEPLOVANÝCH PLOCH KZS/ EPS, 1.PP POVRCH KAMINKOVÁ OMITKA
	ZAKRESLENÍ NOVÉ PROVEDENÝCH SOKLOVÝCH PLOCH V POHLEDU KERAMICKÝ OBKLAD
	ZAKRESLENÍ NOVÉ PROVEDENÝCH SOKLOVÝCH PLOCH V POHLEDU KAMINKOVÁ OMITKA

AUTORIZACE:		PARE:
ZODPOVĚDNÝ PROJEKTANT: ING. JAN PRAŠEK	KRESLIL: ING. JAN PRAŠEK	Ing. Jan PRAŠEK
INVESTOR: Město Sušice, Náměstí Svobody č.p. 138/I, 342 01 SUŠICE		PROJEKTOVÁ A INŽENÝRSKÁ ČINNOST
MÍSTO STAVBY: Pozemky st.p.č. 2990-2999 a navazující, v k.ú. Sušice nad Otavou		ulice 5.května 670, SUŠICE
AKCE: SUŠICE II, zateplení panelových domů č.p. 712-713, ul. Villaniho a č.p. 714-717, ul. V Rybníčkách, SUŠICE II, zateplení panelových domů č.p. 718-719, ul. 5. května a č.p. 720-721 ul. U Kapličky		FORMÁT: 6A4
DATA: ZÁŘÍ 2021		STUPEŇ PD: DSP
ZAKÁZKA ČÍSLO: 01/2021/ZEL		ARCHIVNÍ ČÍSLO: ZEL_NSTAV_S003
NÁZEV: D.3.1. Architektonicko stavební část		Č. VÝKRESU: ..3/3
VÝKRES: S0 03/č.p.716,717: Řezy objektem: A, B		1:75