půdorys 1.PP č.p.712 č.p.713

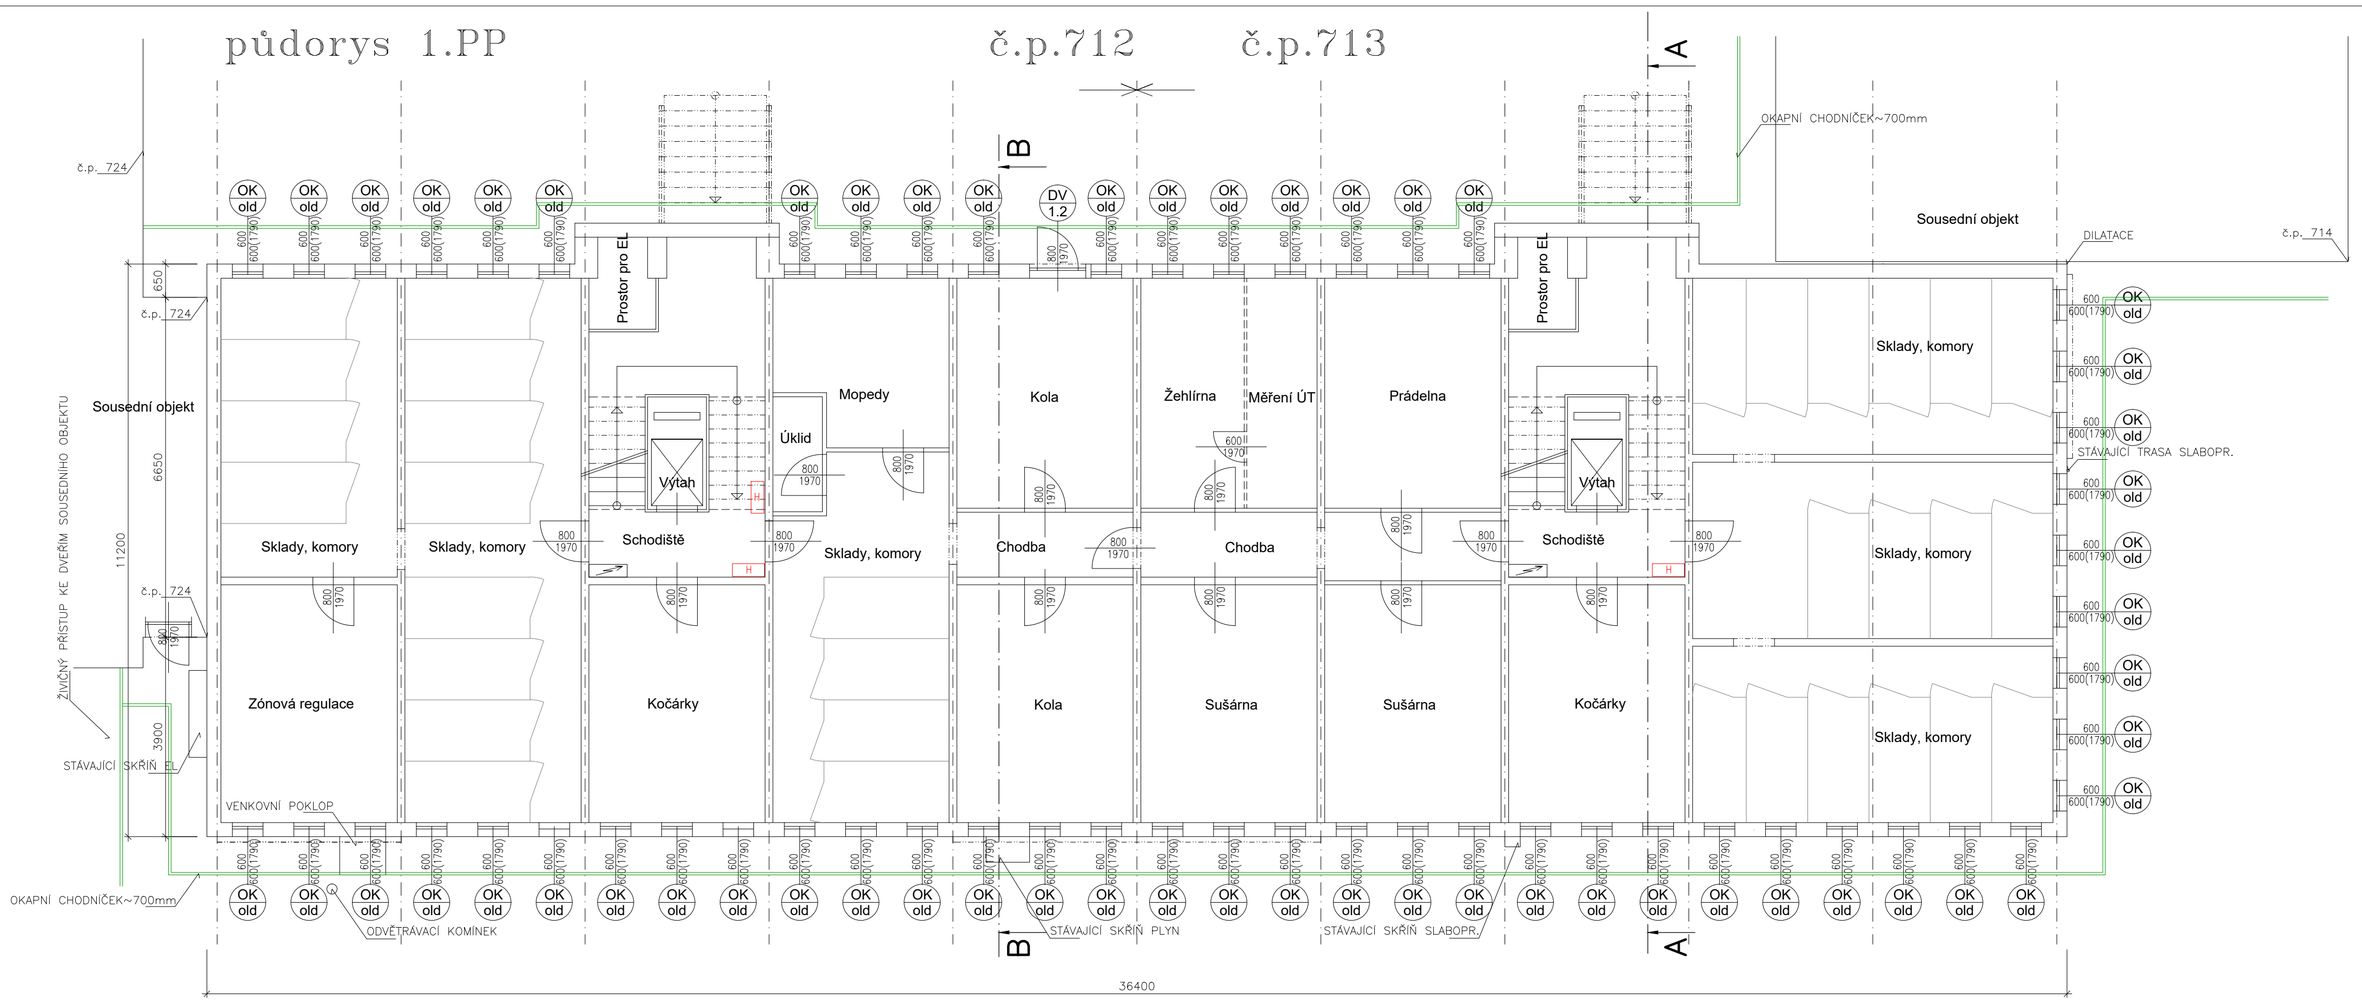

půdorys 1.NP č.p.712 č.p.713

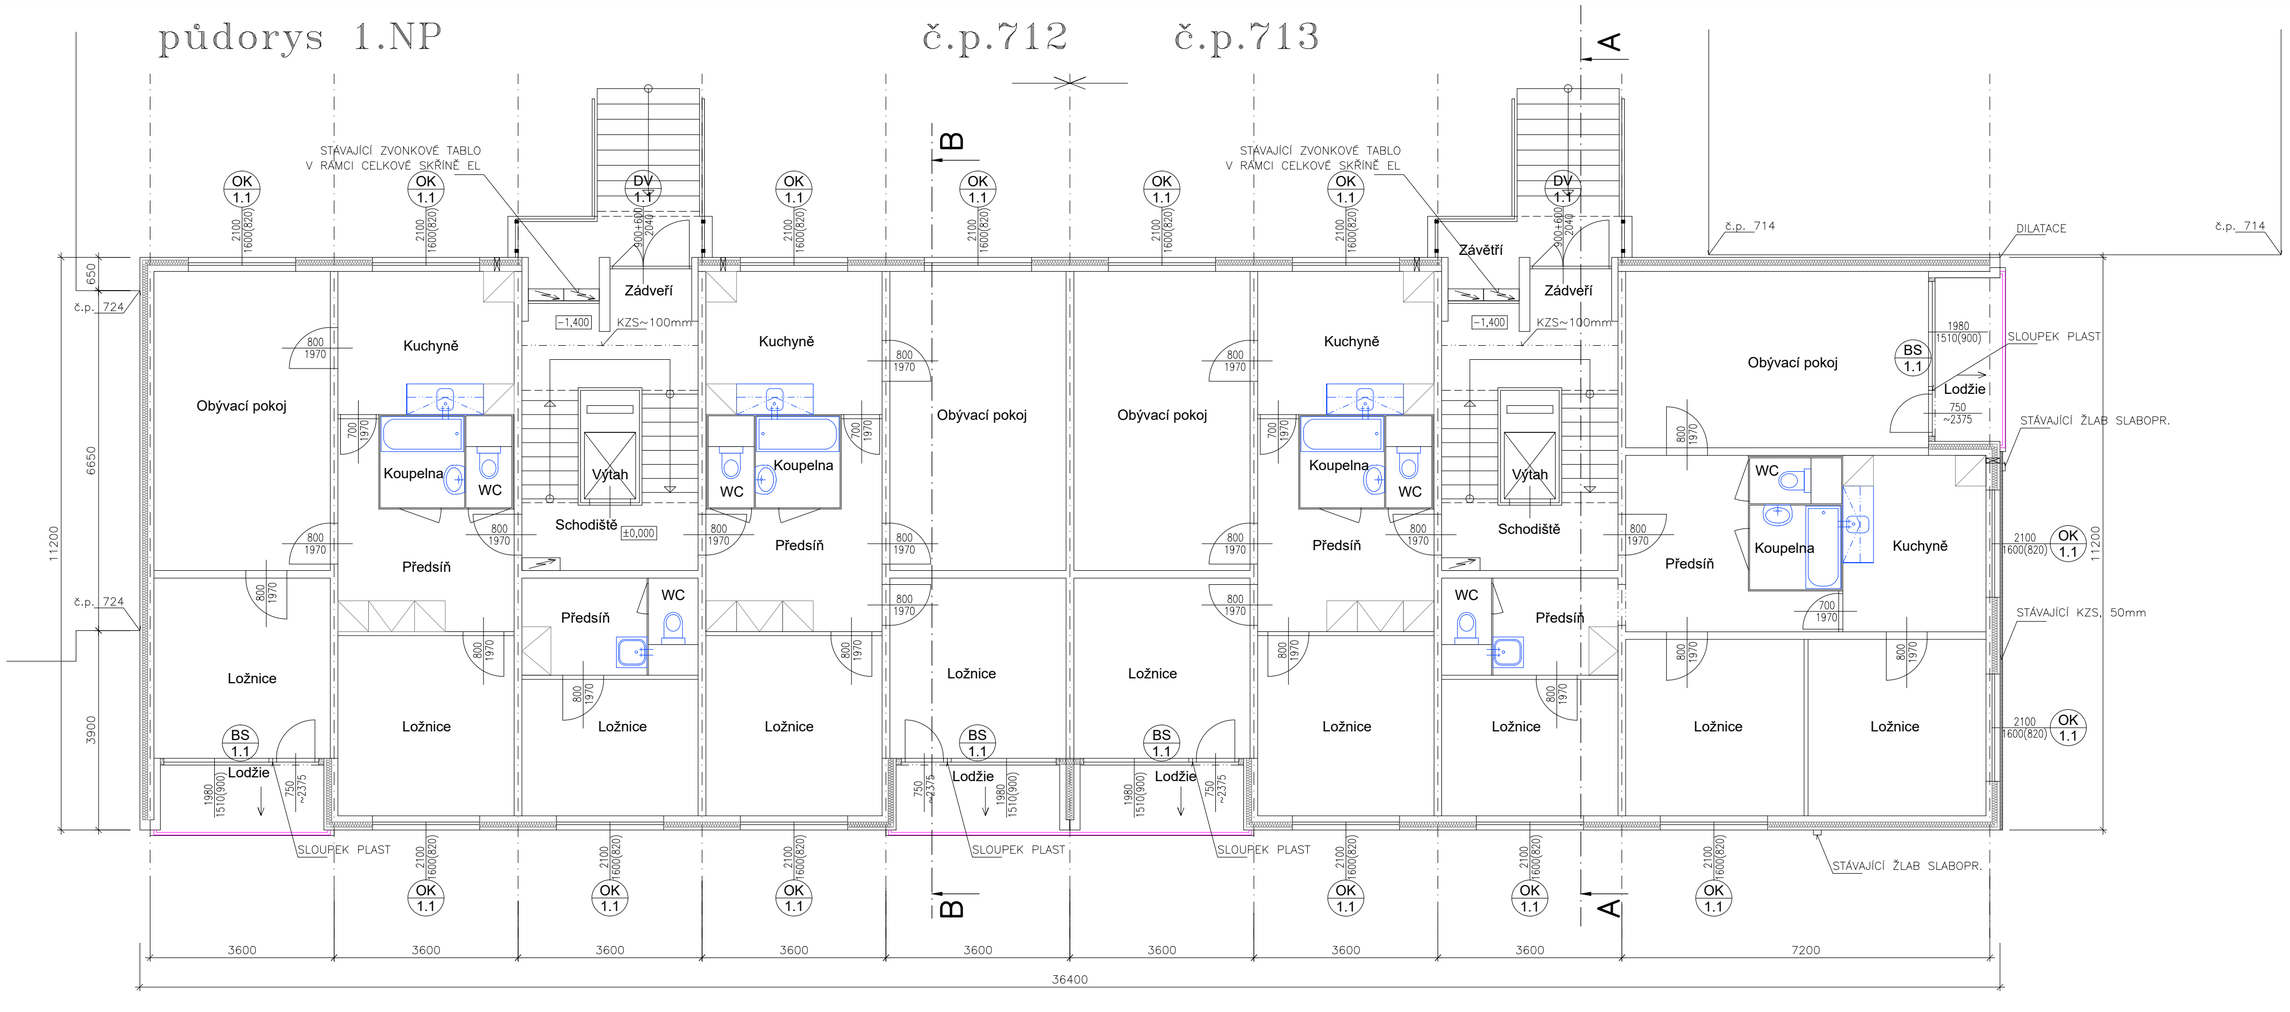

LEGENDA

- OK 1.X — ZAKRESLENÍ NEDÁVNO OSAZOVANÝCH=VYMĚŇOVANÝCH PRVKŮ PSV/ PLASTOVÉ
- BS 1.1 — ZAKRESLENÍ NEDÁVNO OSAZOVANÝCH SENDVIČOVÝCH LODŽIOVÝCH STĚN
- OK old — ZAKRESLENÍ PŮVODNÍCH PRVKŮ PSV/ SKLEPNÍCH OKEN

AUTORIZACE: PARÉ:

ZODPOVĚDNÝ PROJEKTANT: ING. JAN PRÁŠEK	KRESLIL: ING. JAN PRÁŠEK	**Ing. Jan PRÁŠEK** PROJEKTOVÁ A INŽENÝRSKÁ ČINNOST ulice 5.května 670, SUŠICE
INVESTOR: Město Sušice, Náměstí Svobody č.p. 138/I, 342 01 SUŠICE		
MÍSTO STAVBY: Pozemky st.p.č. 2990-2999 a navazující, v k.ú. Sušice nad Otavou		
AKCE: **SUŠICE II, zateplení panelových domů č.p. 712-713, ul. Villaniho a č.p. 714-717,ul. V Rybníčkách, SUŠICE II, zateplení panelových domů č.p. 718-7193, ul. 5. května a č.p. 720-721 ul. U Kapličky**		FORMÁT: 6A4
		DATUM: ZÁŘÍ 2021
		STUPEŇ PD: DSP
		ZAKÁZKA ČÍSLO: 01/2021/DSP
ČÁST: D.0. Dokumentace stávajícího stavu		ARCHIVNÍ ČÍSLO:
		NÁZEV: ZEL_SSTAV
VÝKRES: S0 01/č.p.712,713: půdorysy 1.PP, 1.NP	MĚŘÍTKO: 1:80	Č. VÝKRESU: ..1/1