



ŘEZ A-A

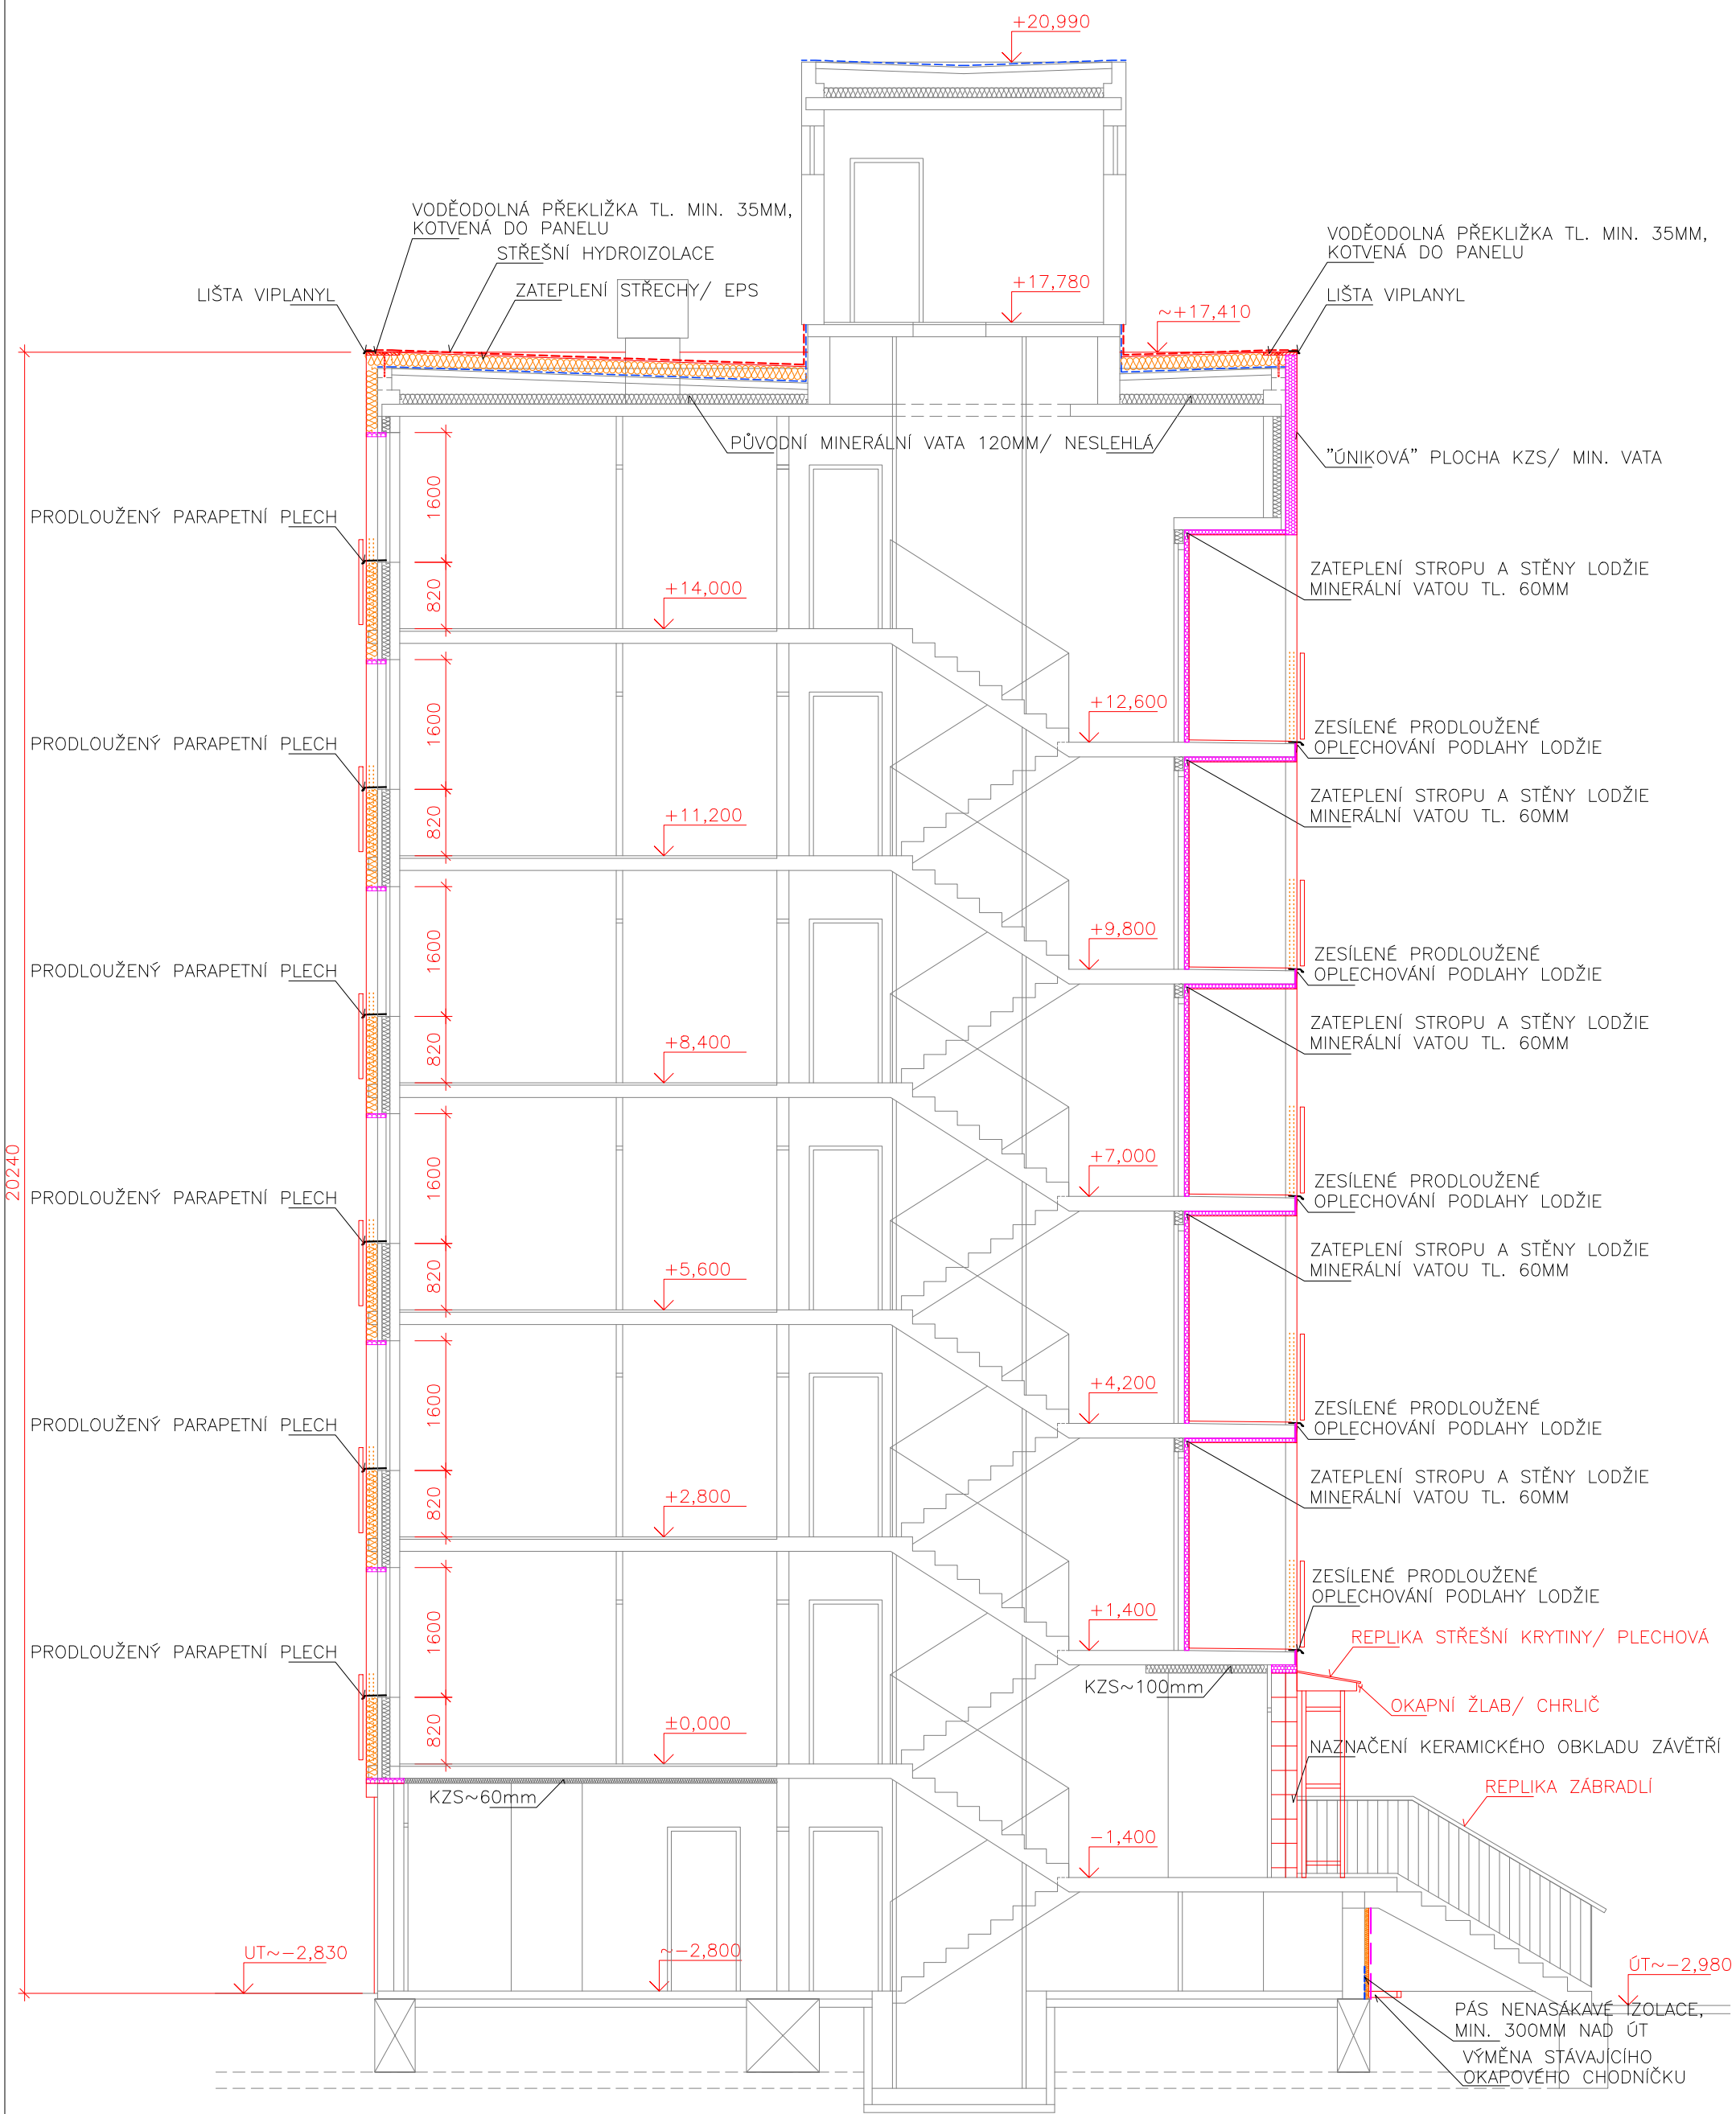

ŘEZ B-B

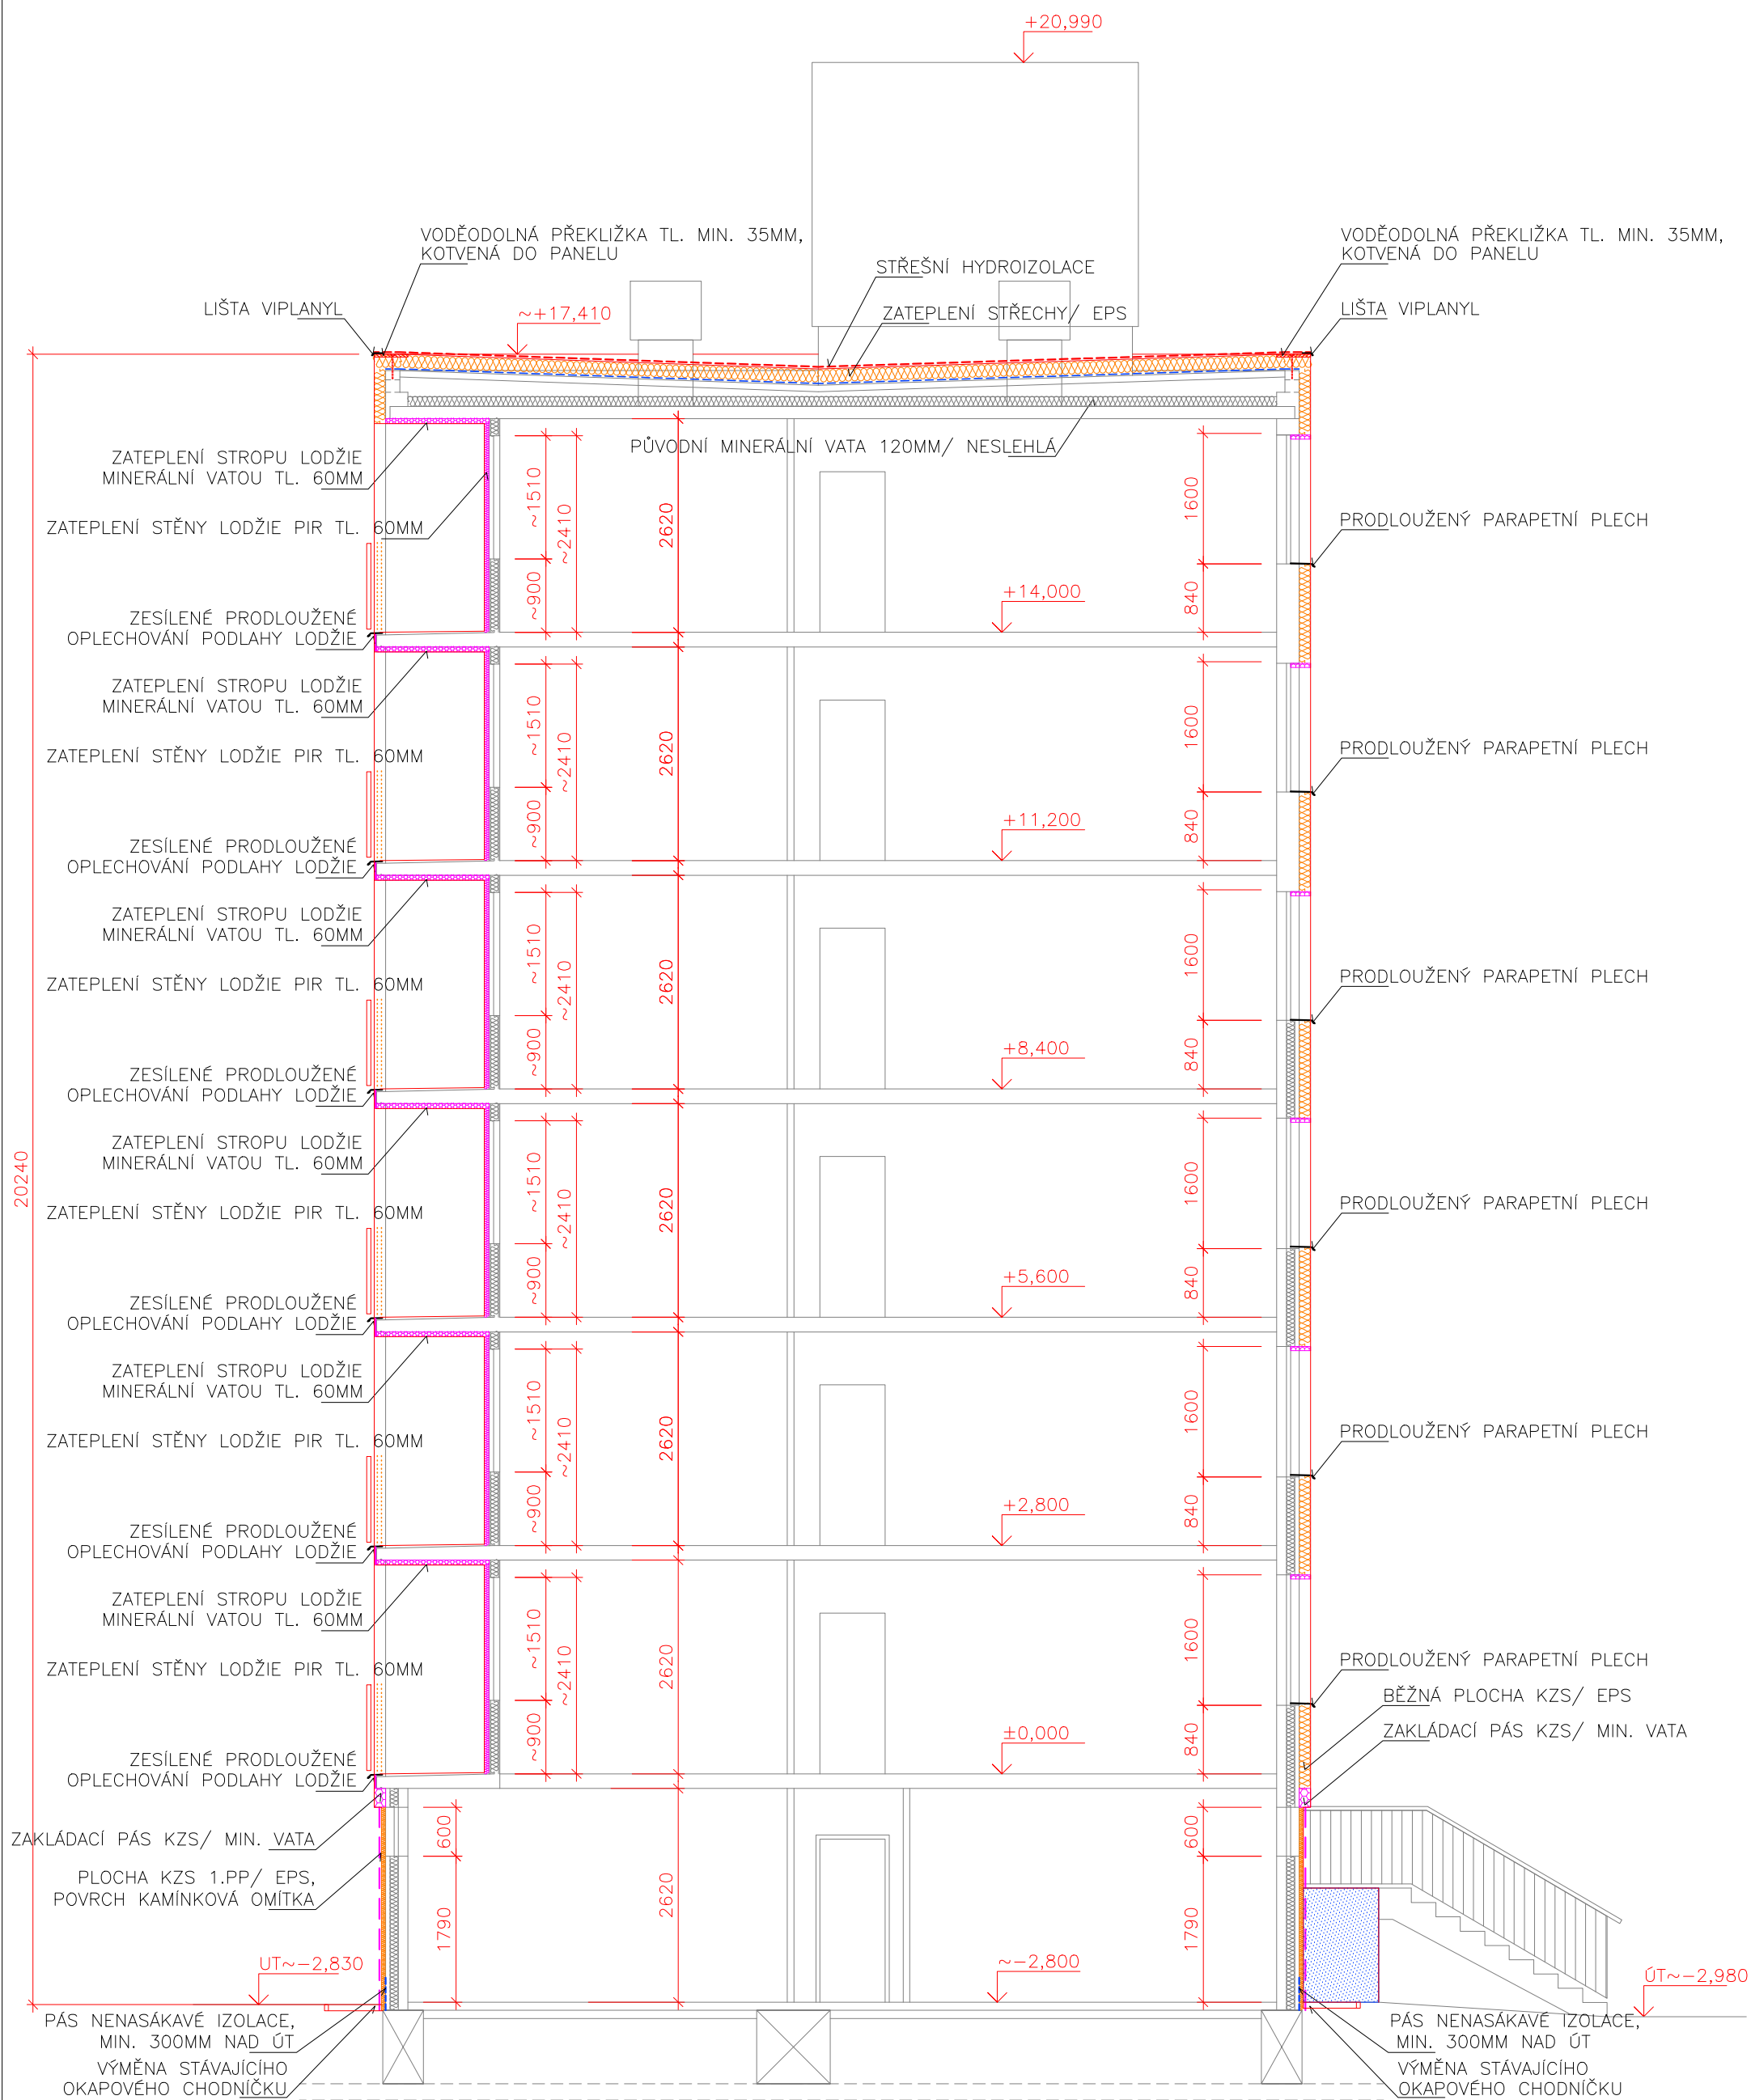

LEGENDA

	ZAKRESLENÍ NOVĚ ZATEPLOVANÝCH PLOCH KZS, STŘECHA/ EPS
	ZAKRESLENÍ NOVĚ ZATEPLOVANÝCH PLOCH KZS/ PIR
	ZAKRESLENÍ NOVĚ ZATEPLOVANÝCH "PROTIPOŽÁRNICH" PLOCH KZS MIN. VATA/ PLOCHY, ŠPALETY
	ZAKRESLENÍ NOVĚ ZATEPLOVANÝCH PLOCH KZS/ EPS, 1.PP PLOCHY, ŠPALETY
	ZAKRESLENÍ NOVĚ PROVEDENÝCH SOKLOVÝCH PLOCH V POHLEDU KERAMICKÝ OBKLAD
	ZAKRESLENÍ NOVĚ PROVEDENÝCH SOKLOVÝCH PLOCH V POHLEDU KAMINKOVÁ OMITKA

ZODPOVĚDNÝ PROJEKTANT: ING. JAN PRAŠEK		KRESLIL: ING. JAN PRAŠEK		PARE: Ing. Jan PRAŠEK	
INVESTOR: Město Sušice, Náměstí Svobody č.p. 138/I, 342 01 SUŠICE		MÍSTO STAVBY: Pozemky st.p.č. 2990-2999 a navazující, v k.ú. Sušice nad Otavou		FORMA: 6A4	
AKCE: SUŠICE II, zateplení panelových domů č.p. 712-713, ul. Villaniho a č.p. 714-717, ul. V Rybníčkách, SUŠICE II, zateplení panelových domů č.p. 718-719, ul. 5. května a č.p. 720-721 ul. U Kapličky		DATUM: ZÁŘÍ 2021		STUPEŇ PD: DSP	
ČÁST: D.2.1. Architektonicko stavební část		ZAKAZKA ČÍSLO: 01/2021/ZEL		ARCHIVNÍ ČÍSLO: ZEL_NSTAV_S002	
VÝKRES: S0 02/č.p.714,715: Řezy objektem: A, B		MĚŘITEL: 1:75		Č. VÝKRESU: ..2/3	