




PRINCIP ZATEPLENÍ LODŽIE, PŘÍČNÝ ŘEZ
m. 1:50

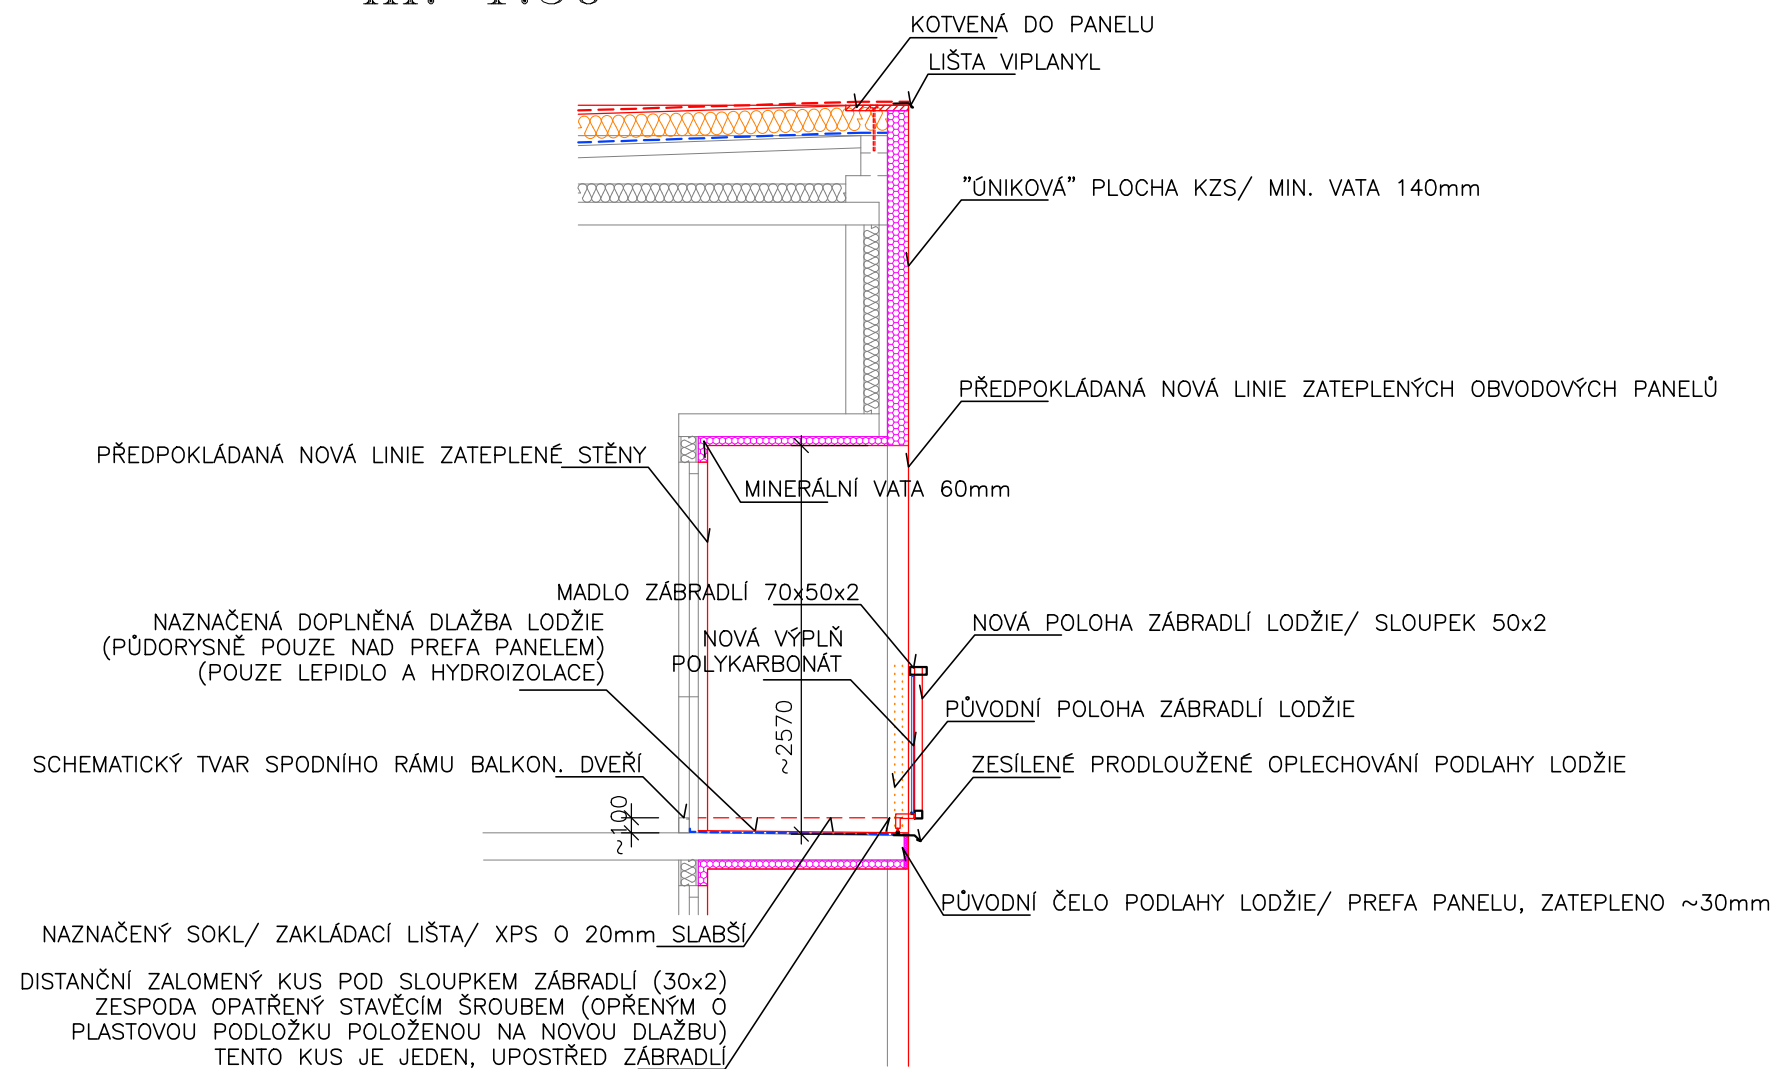

PRINCIP ZATEPLENÍ LODŽIE, PŮDORYS
m. 1:50

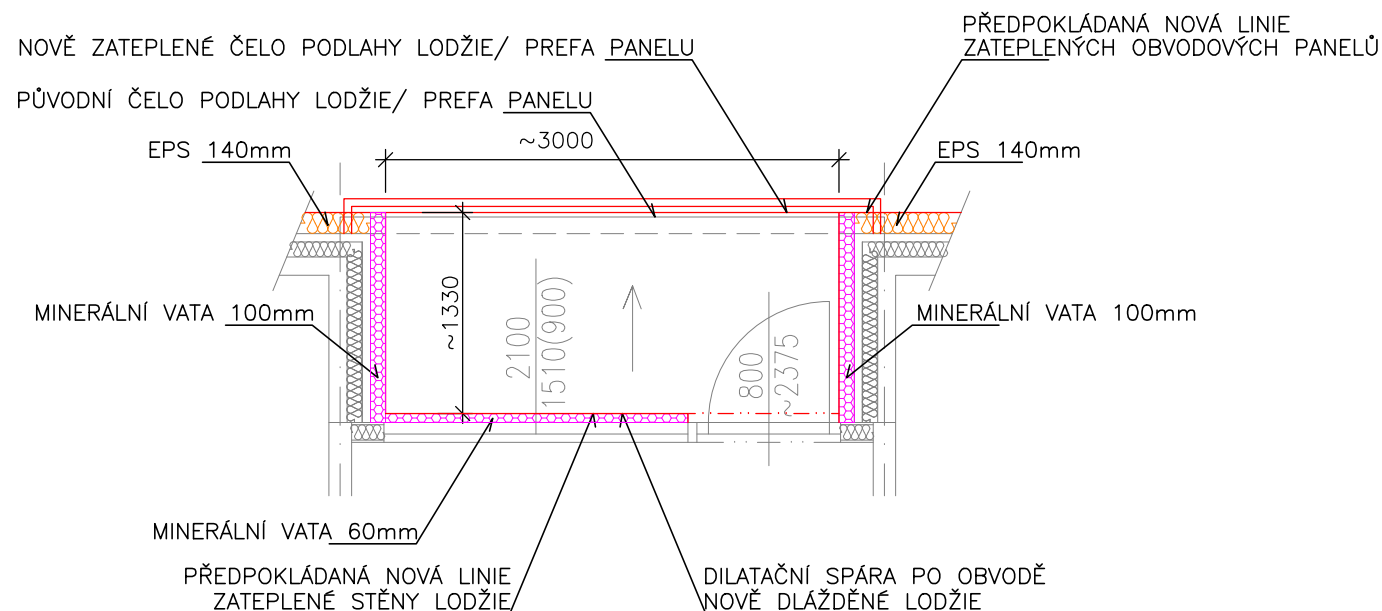

PRINCIP PRODLOUŽENÉ KOTVY ZÁBRADLÍ, m. 1:20
původní navrhovaný

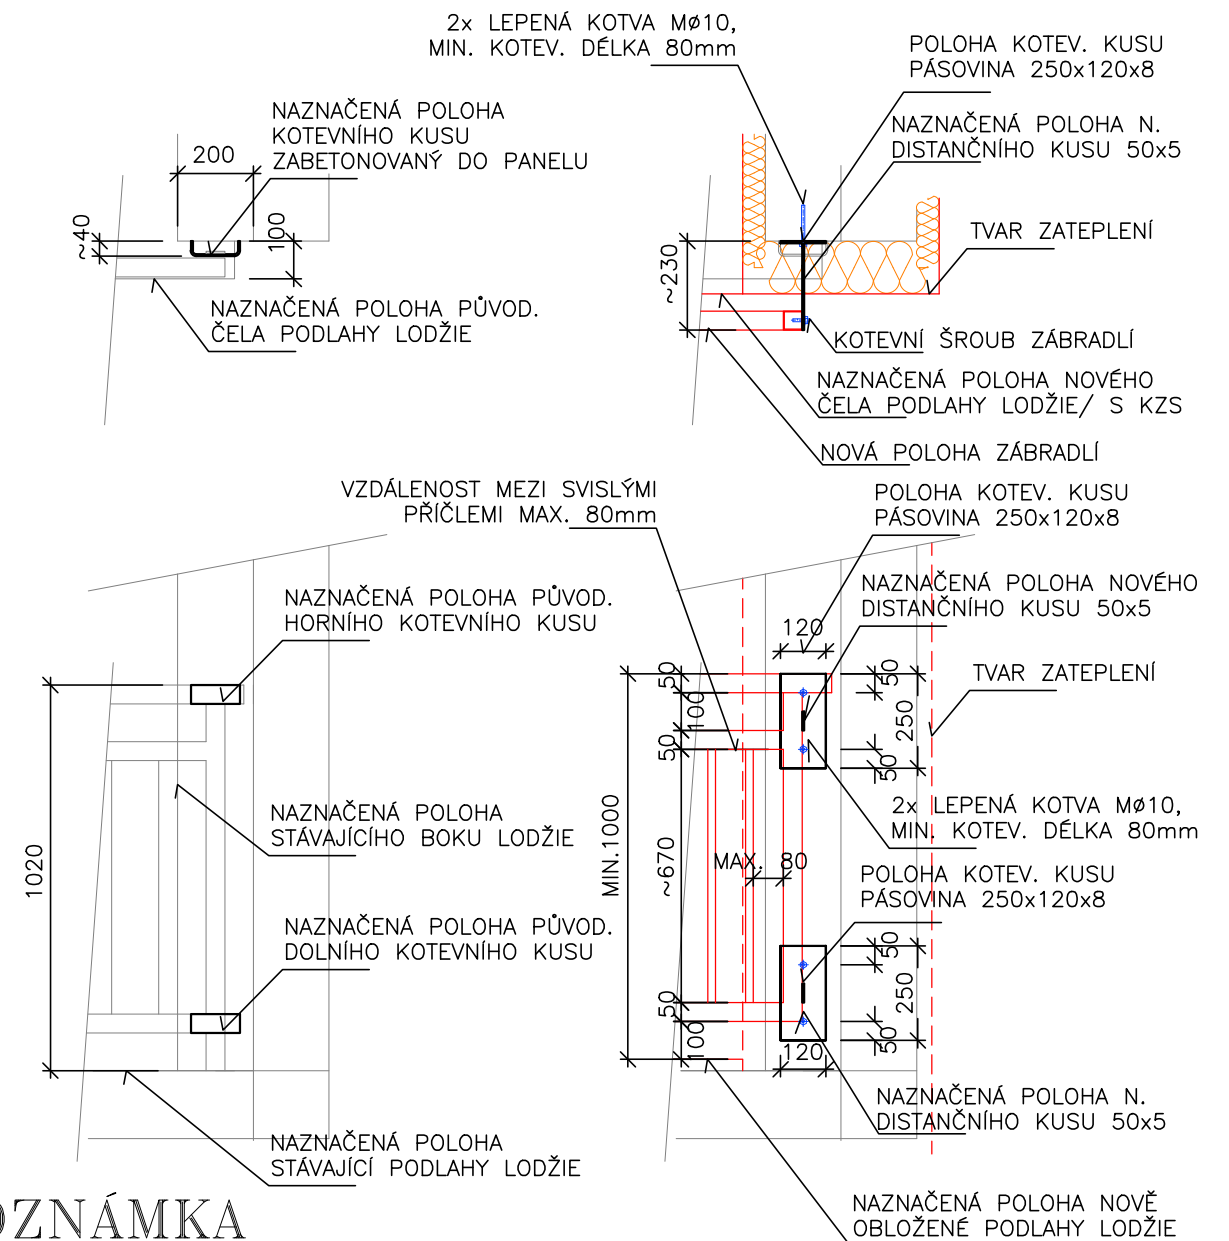

POZNÁMKA

PŘED VÝROBOU KOTEVNÍCH KUSŮ NUTNO PŘEDEM OMĚŘIT VŠECHNY SOUVISEJÍCÍ KONSTRUKCE
ZHOTOVITEL VYTVOŘÍ VZOROVÉ JEDNO KOTVENÍ A NECHÁ ODSOUHLASIT PROJEKTANTEM/ STATIKEM
PRINCIPIÁLNÍ PROVEDENÍ ZÁBRADLÍ VIZ VZOROVÉ FOTO, V ČÁSTI DETAILS, PRINCIPY ŘEŠENÍ

NOVÁ POLOHA ZÁBRADLÍ MUSÍ BÝT PŘÍSLUŠNĚ ZVÝŠENA O TLOUŠŤKU DOPLNĚNÉ DLAŽBY A VYROVNÁVACÍCH STĚREK PROVEDENÝCH NA STÁVAJÍCÍ PODLAZE LODŽIE, CELKEM CCA 20–25MM
!!! VÝŠKA MADLA MUSÍ BÝT MINIMÁLNĚ 1000 mm NAD NOVOU ČISTOU PODLAHOU LODŽIE !!!

ZODPOVEDNÝ PROJEKTANT:		ING. JAN PRÁŠEK		KRESLIL:		ING. JAN PRÁŠEK		PÁŘE:	
INVESTOR:		Mesto Sušice, Náměstí Svobody č.p. 138/I, 342 01 SUŠICE		PROJEKTOVÁ A INŽENÝRSKÁ ČINNOST		ulice 5.května 670, SUŠICE			
MÍSTO STAVBY:		CELKEM st.p.č. 3192–3195, k.ú. Sušice nad Otavou		FORMÁT:		2A4			
AKCE:		SUŠICE II, zateplení panelových domů č.p. 712–713, ul. Villaniho a č.p. 714–717, ul. V Rybníčkách, SUŠICE II, zateplení panelových domů č.p. 718–7193, ul. 5. května a č.p. 720–721 ul. U Kapličky SO 01: Dvojsekke, Bytový objekt č.p. 712–713		DATUM:		ZÁŘÍ 2021			
ČÁST:		D.1.1. Architektonicko stavební část		STUPEŇ PD:		DSP			
VÝKRES:		Nový stav: Zásady úprav lodžie BS 1.3		ZAKÁZKA ČÍSLO:		01/2021/DSP			
				ARCHIVNÍ ČÍSLO:					
				NÁZEV:		ZEL_NSTAV_SO01_LODZIE			
				MĚŘITKO:		1:50,1:20		Č. VÝKRESU:	
								D.1.1.6	