



POHLED OD V





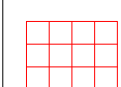
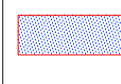

POHLED OD S

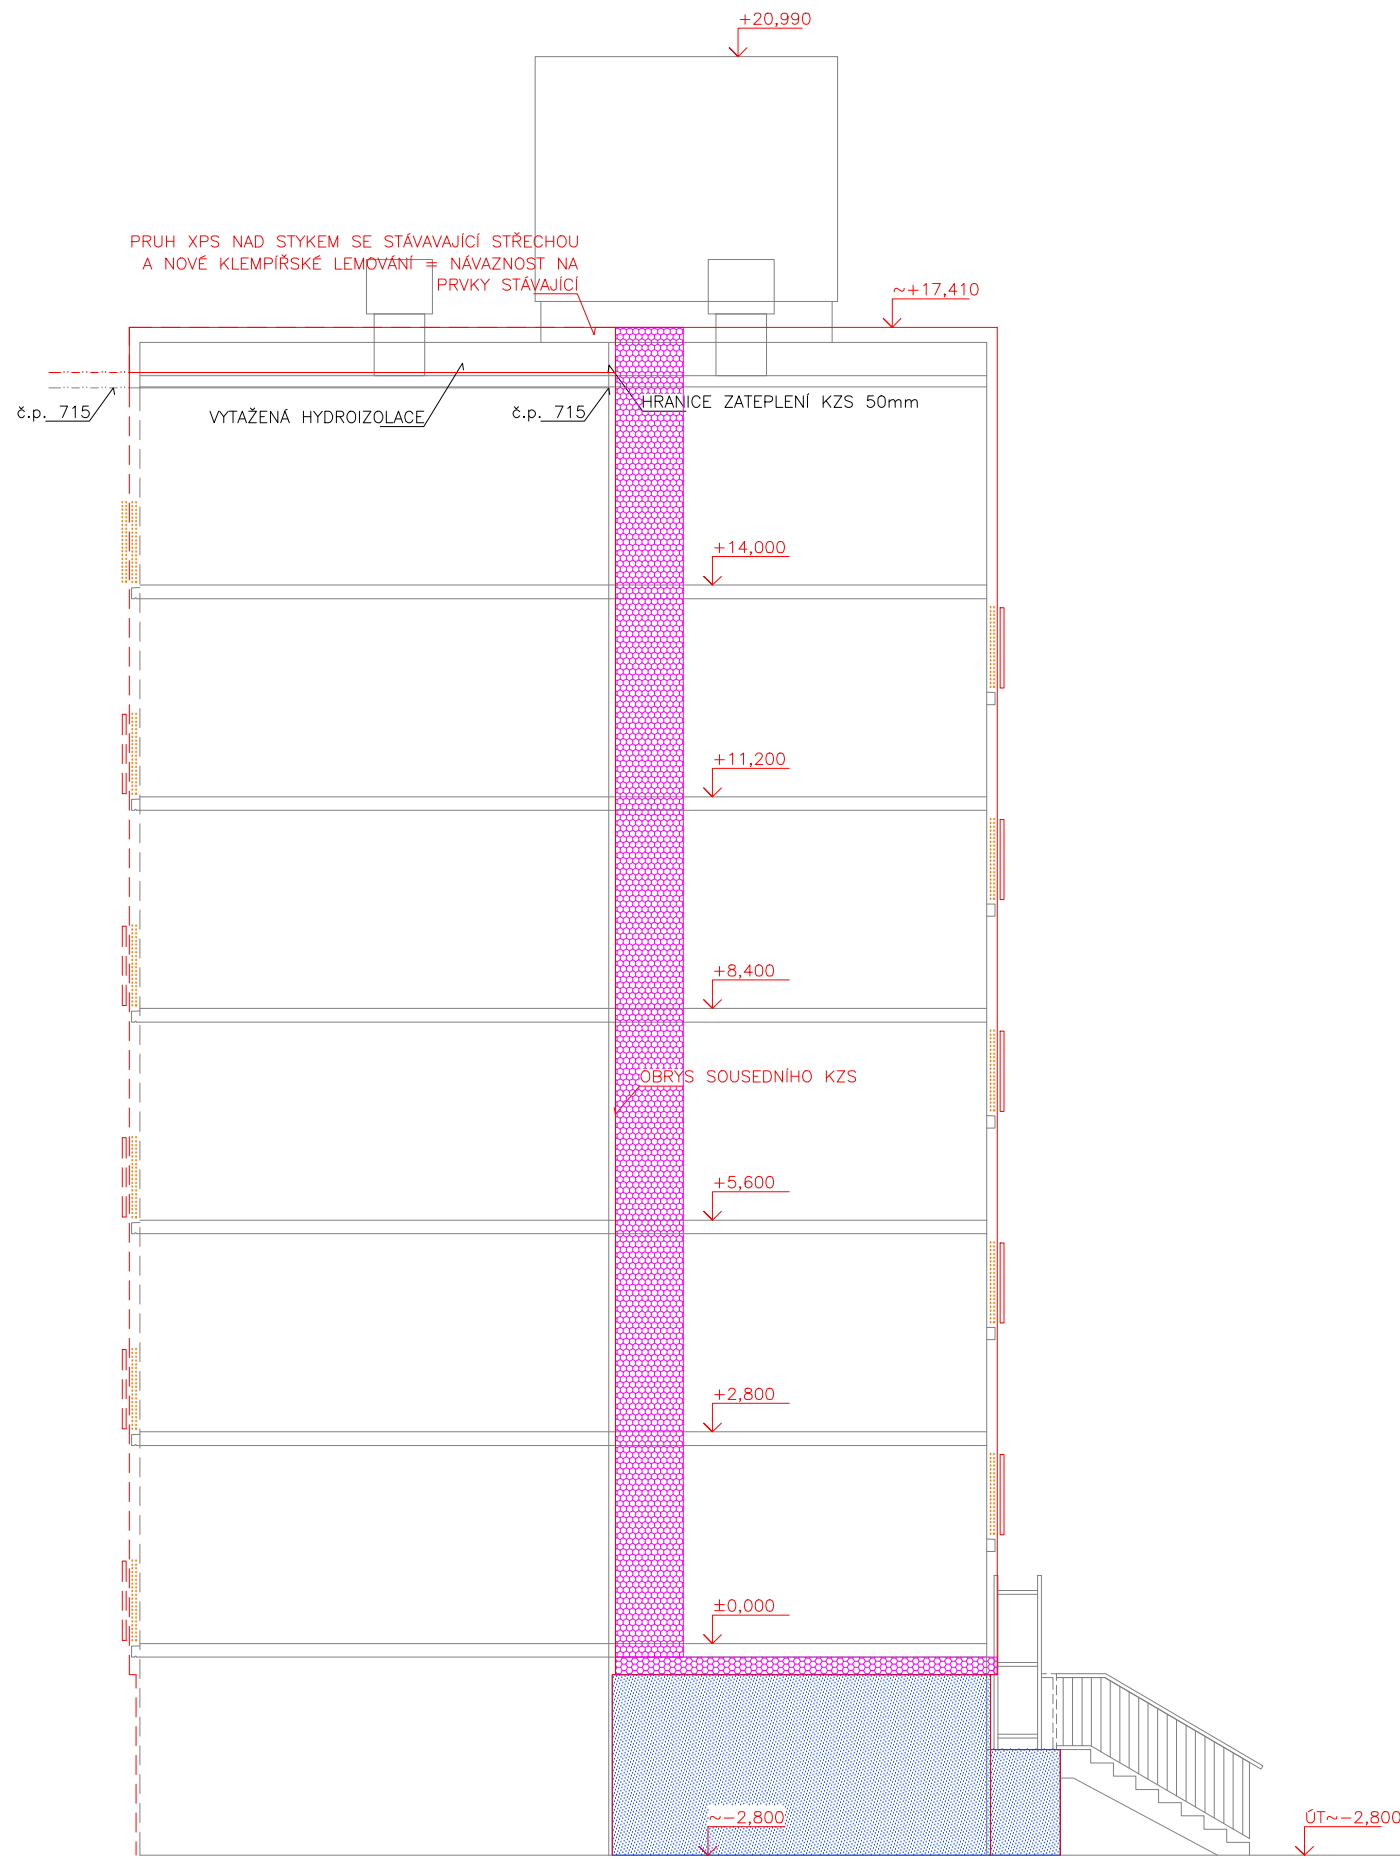

POHLED OD Z

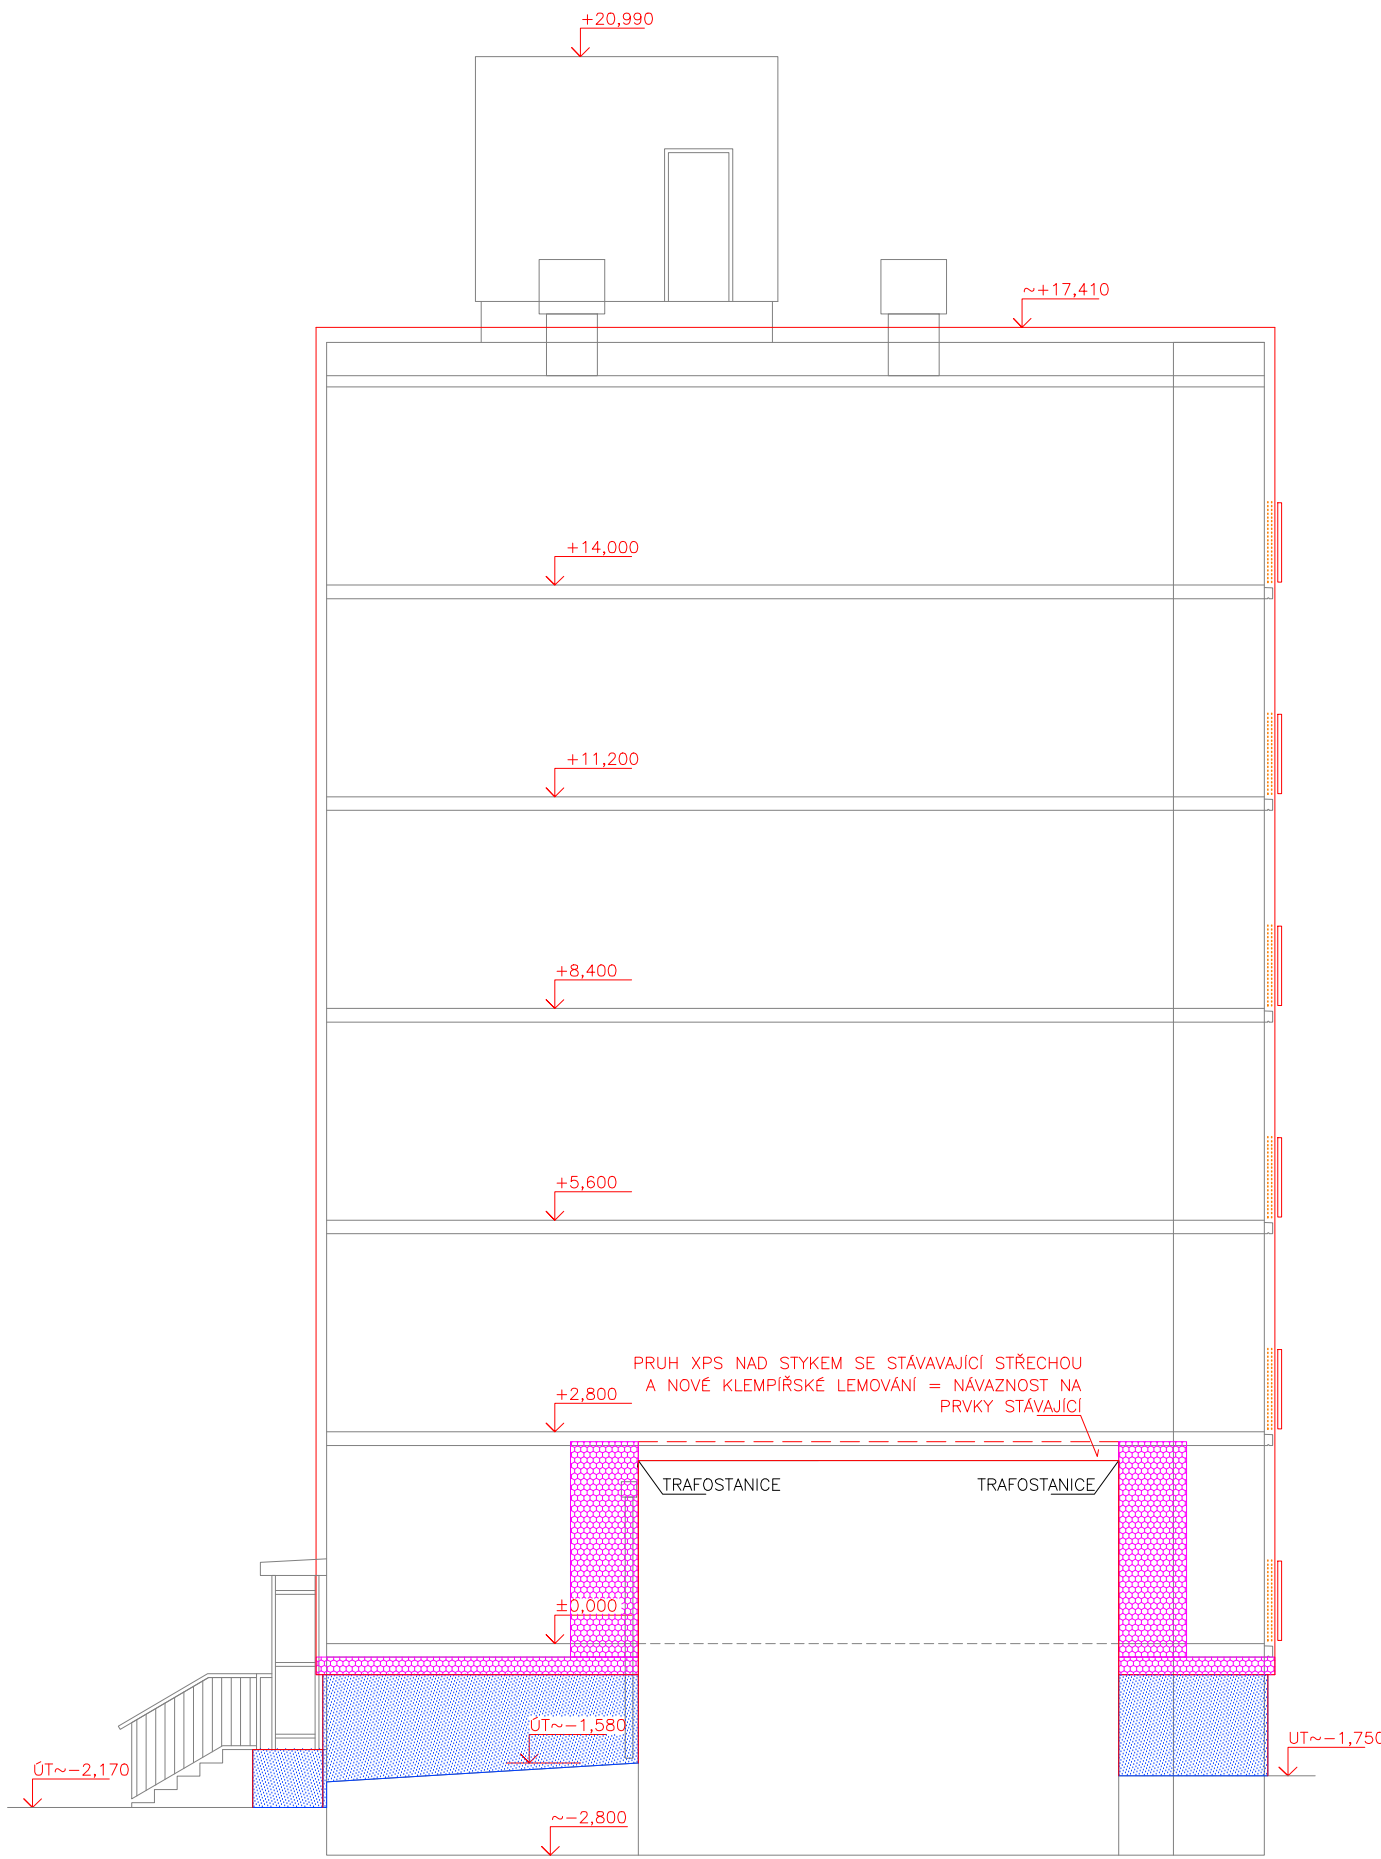

LEGENDA FASÁDY

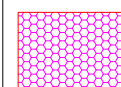-  ZAKRESLENÍ NOVÉ ZATEPLOVANÝCH "PROTIPOŽÁRNÍCH" PLOCH KZS / MIN. VATA/ PLOCHY, ZAKLÁDACÍ PÁSY
-  ZAKRESLENÍ NOVÉ ZATEPLOVANÝCH "PROTIPOŽÁRNÍCH" LEMŮ KZS MIN. VATA/ PLOCHY, ŠPALETY
-  ZAKRESLENÍ NOVÉ PROVEDENÝCH SOKLOVÝCH PLOCH V POHLEDU KERAMICKÝ OBKLAD
-  ZAKRESLENÍ NOVÉ PROVEDENÝCH SOKLOVÝCH PLOCH V POHLEDU KAMINKOVÁ OMÍTKA
-  VZOR ZAKRESLENÍ NOVÉ PROVEDENÝCH RESP. REPLIK PŮVODNÍCH ZÁMEČNICKÝCH PRVKŮ/ ZABRÁDLŮ/ VSTUPNÍ PRÍSTŘEŠKY

POHLED OD J



POZNÁMKA FASÁDY

VZHLEDEM K ŮČELU DOKUMENTACE NEBYLY PŘESNĚ ZAMĚŘOVÁNY ANI ZAKRESLOVÁNÍ STOŽÁRY A ROZVADĚČE/KRABICE POSKYTOVATELŮ MOBILNÍCH OPERÁTORŮ

AUTOR: ING. JAN PRAŠEK		PRŮJEM: ING. JAN PRAŠEK		PRŮJEM: Ing. Jan PRAŠEK	
INVESTOR: Město Sušice, Náměstí Svobody č.p. 138/A, 342 01 SUŠICE		PROJEKTOVÁ A INŽENÝRSKÁ ČINNOST		ulice 5.května 670, SUŠICE	
MĚSTO SUŠICE: Pozemkový st.p.č. 2990-2999 a navazující, v k.ú. Sušice nad Otavou		FORMA: 8A4		DATUM: ZÁŘÍ 2021	
SUŠICE II, zateplení panelových domů č.p. 712-713, ul. Villaniová a č.p. 714-717, ul. V Byňovské		STUPĚŇ PD: DSP		ZÁKAZNÍK: ZEL	
SUŠICE II, zateplení panelových domů č.p. 718-719, ul. 5. května a č.p. 720-721 ul. U Kapličky		ZÁKAZNÍK: ZEL		ZEL_NSTAV_5003	
D.3.1. Architektonicko stavební část		MĚŘÍTKO: 1:100		..3/4	
SO 03/č.p.716,717: Pohledy na objekt, S,J,V,Z					