


I) DETAIL NADPRAŽÍ

m. 1:5

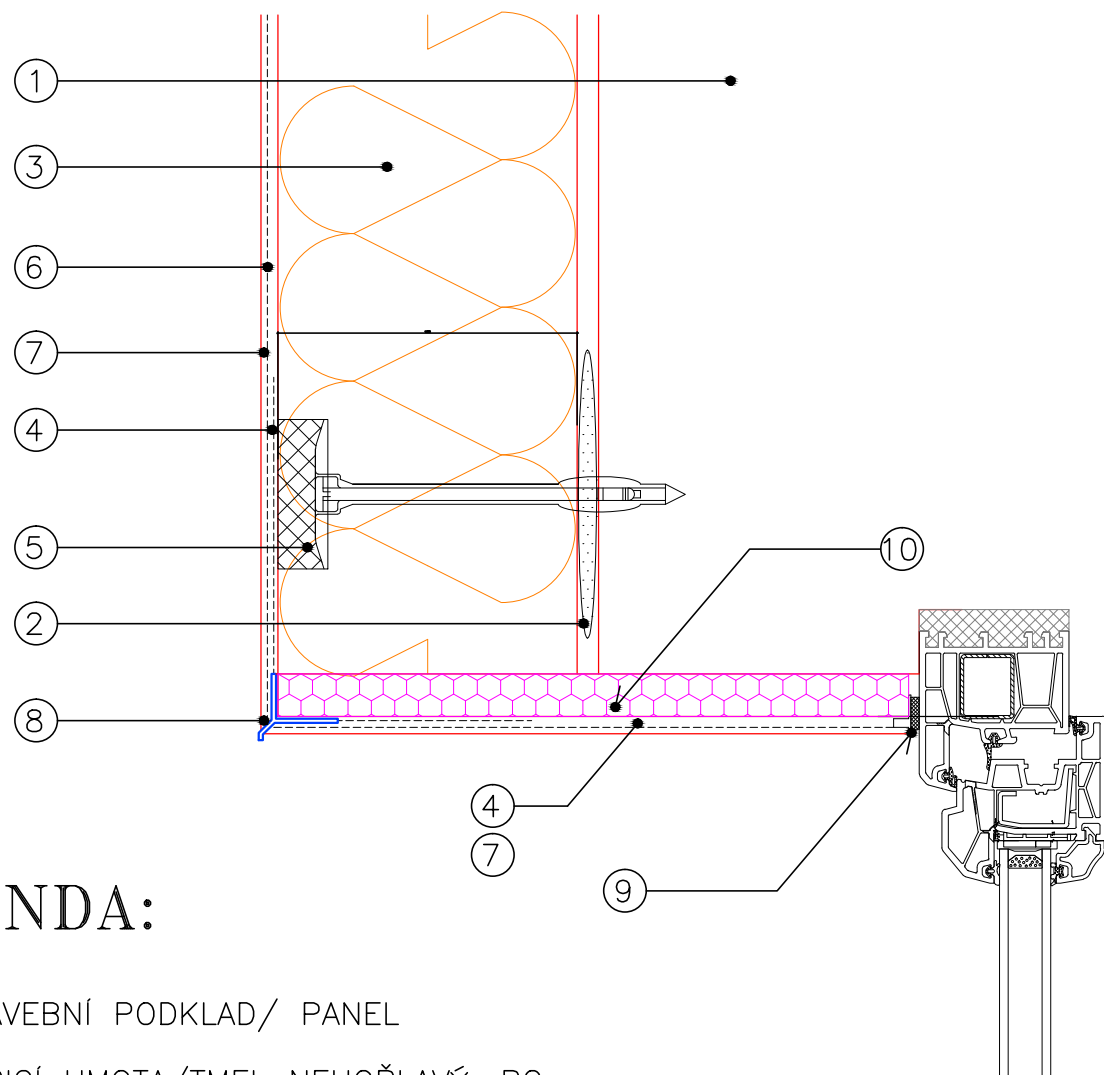


LEGENDA:

- ① STAVEBNÍ PODKLAD/ PANEL
- ② LEPICÍ HMOTA/TMEL NEHOŘLAVÝ. PO OBVODĚ DESEK, + STŘEDOVÉ "BUCHTY"
- ③ TEPELNÉ ISOLAČNÍ DESKY Z EPS F
- ④ ZÁKLADNÍ VRSTVA ETICS/ ARMOVACÍ TMELY, VČETNĚ VÝZTUŽNÝCH TKANIN
- ⑤ SYSTÉMOVÉ HMOŽDINKY (ZAPUŠTĚNÉ S KRYTKOU) DLE OBEČNÝCH STATICKÝCH POŽADAVKŮ, A VÝSLEDKŮ VÝTAŽNÝCH ZKOUŠEK
- ⑥ PENETRAČNÍ NÁTĚR PROBARVENÝ
- ⑦ KONEČNÁ POVRCHOVÁ ÚPRAVA, SILIKONOVÁ OMÍTKA V KVALITĚ A
- ⑧ ROHOVÝ PROFIL S OKAPNÍČKOU SCHVÁLENÝ DLE PKO
- ⑨ OKENNÍ ZAČIŠŤOVACÍ PROFIL SCHVÁLENÝ DLE PKO, (DIMENZE 6mm), SE SKLOTEXILNÍ SÍŤOVINOU 100mm
- ⑩ VRSTVA MINERÁLNÍ VATY DLE PKO

II) DETAIL ZALOŽENÍ KZS

m. 1:5

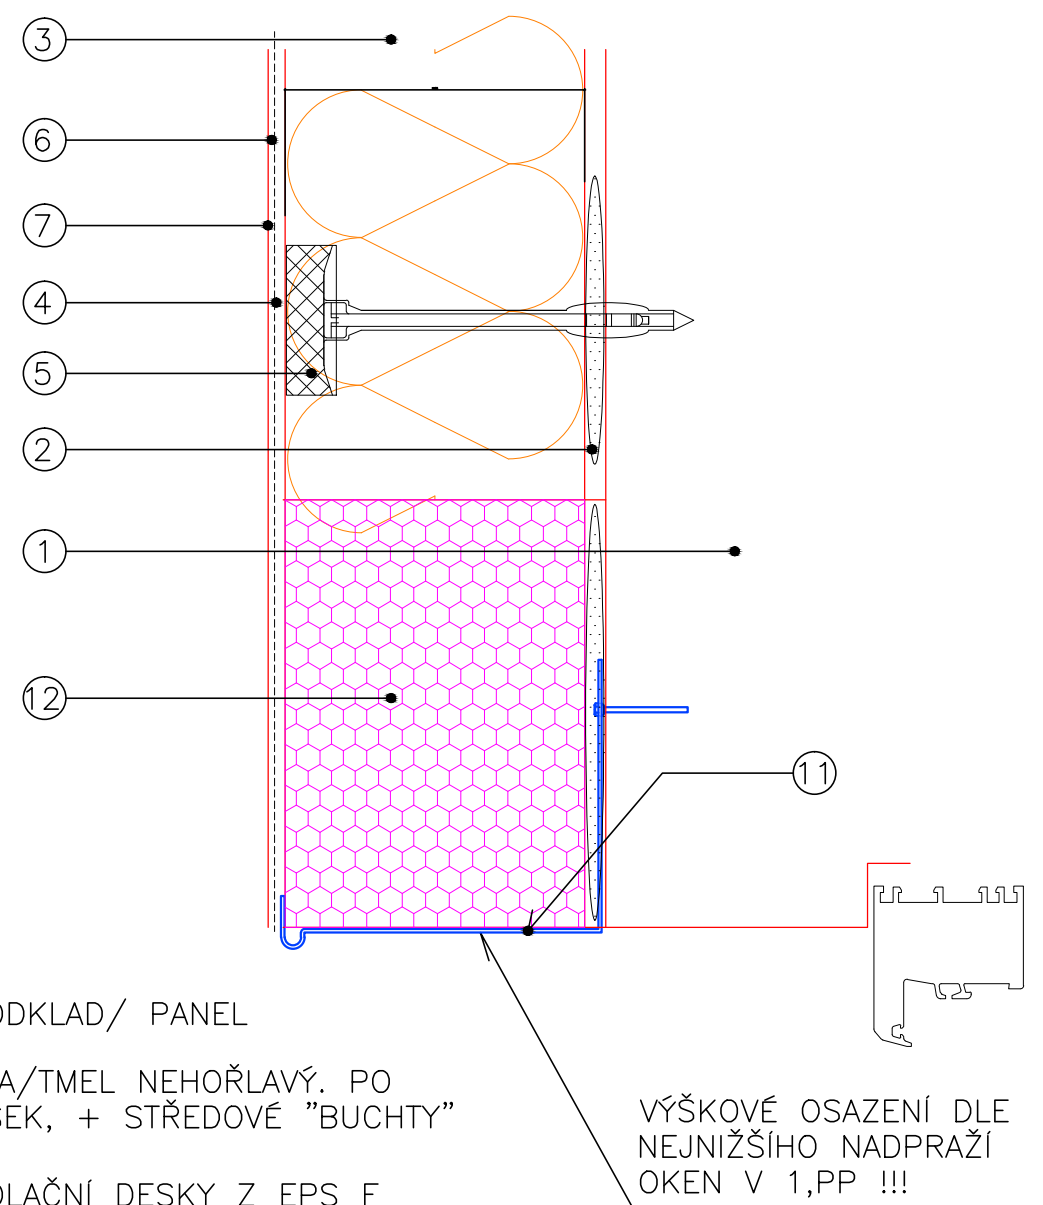


LEGENDA:


- ① STAVEBNÍ PODKLAD/ PANEL
- ② LEPICÍ HMOTA/TMEL NEHOŘLAVÝ. PO OBVODĚ DESEK, + STŘEDOVÉ "BUCHTY"
- ③ TEPELNÉ IZOLAČNÍ DESKY Z EPS F
- ④ ZÁKLADNÍ VRSTVA ETICS/ ARMOVACÍ TMELY, VČETNĚ VÝZTUŽNÝCH TKANIN
- ⑤ SYSTÉMOVÉ HMOŽDINKY (ZAPUŠTĚNÉ S KRYTKOU)
DLE OBECNÝCH STATICKÝCH POŽADAVKŮ, A VÝSLEDKŮ VÝTAŽNÝCH ZKOUŠEK
- ⑥ PENETRAČNÍ NÁTĚR PROBARVENÝ
- ⑦ KONEČNÁ POVRCHOVÁ ÚPRAVA, SILIKONOVÁ OMÍTKA V KVALITĚ A
- ⑪ SYSTÉMOVÁ AL ZAKLÁDACÍ LIŠTA, DLE VYBRANÉHO SYSTÉMU ETICS,
- ⑫ VRSTVA MINERÁLNÍ VATY DLE PKO/ CELOPLOŠNĚ LEPENÁ

III) TVAROVÉ PRINCIPY, LODŽIE, m. 1:10

a) SLOUPEK LODŽIE

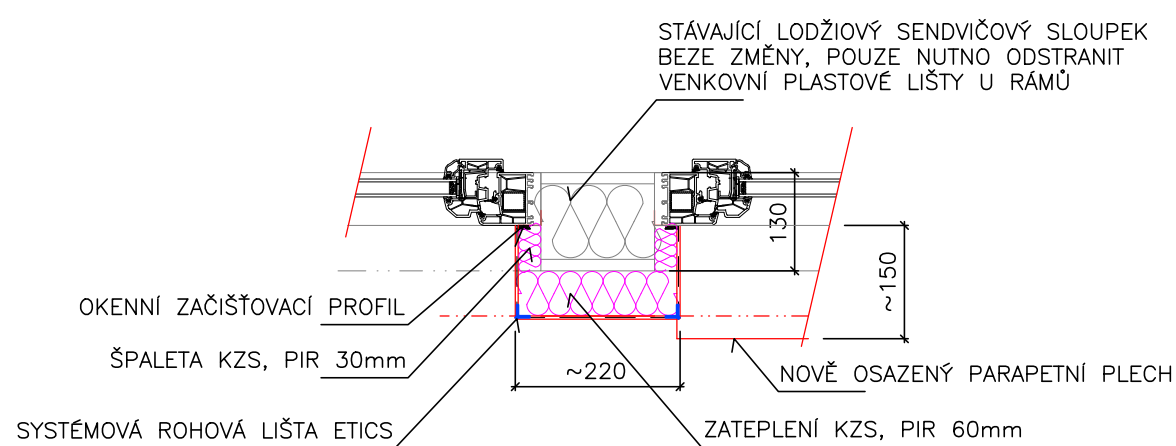


b) BOK, PODLAHA LODŽIE

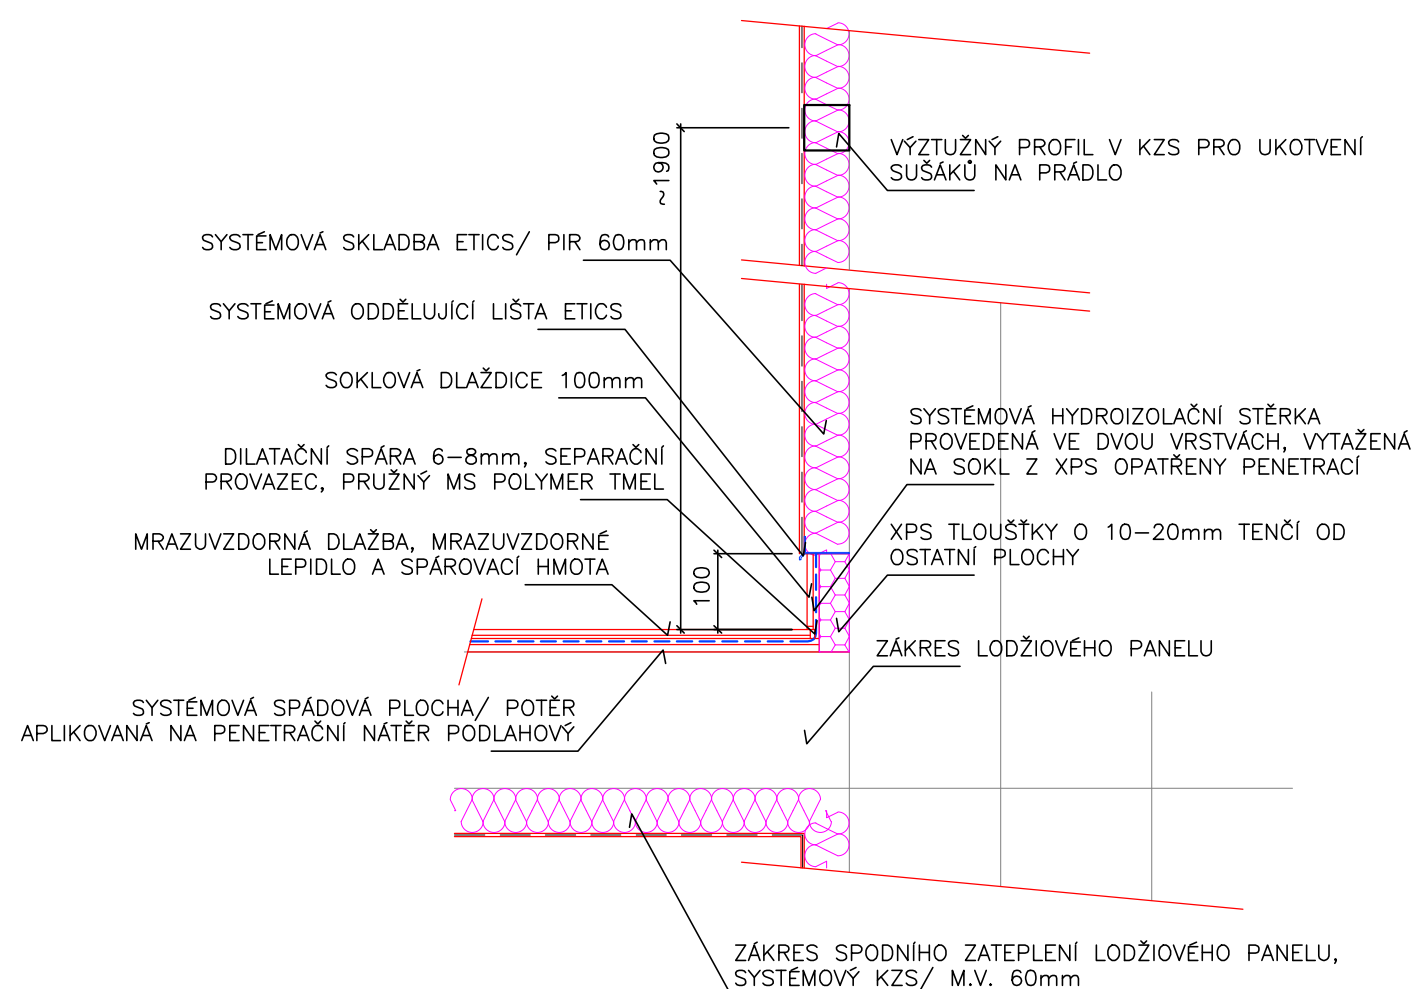

IV) TVAROVÉ PRINCIPY NOVÉ ZÁBRADLÍ

VZOROVÉ FOTO PLOCHA, PODPŮRNÝ PRVEK

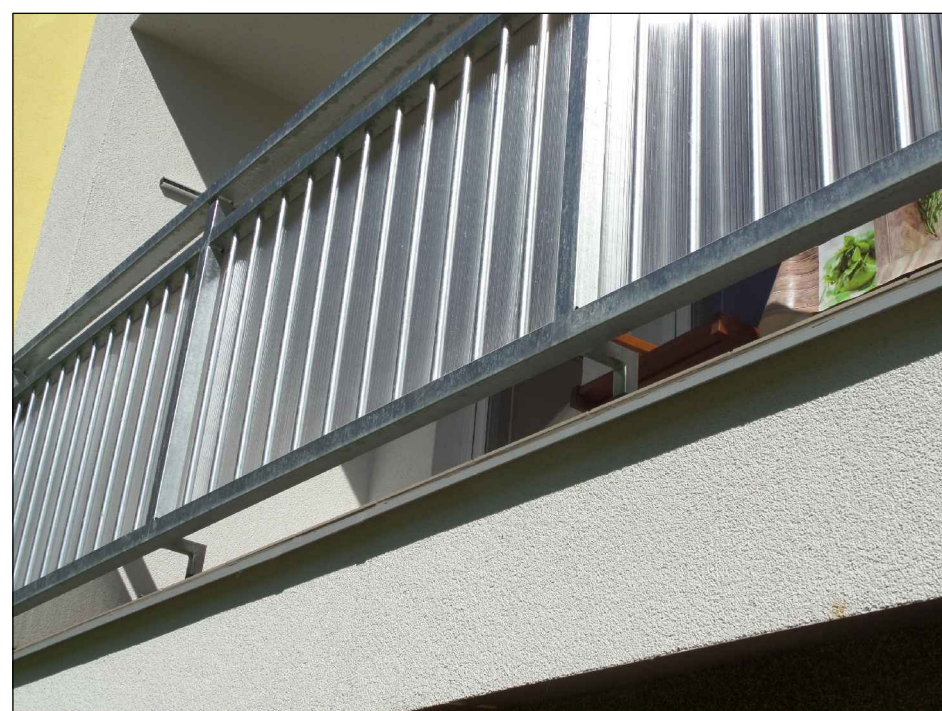

VZOROVÉ FOTO KOTVENÍ

