




PRINCIP ZATEPLENÍ LODŽIE, PŘÍČNÝ ŘEZ  
m. 1:50

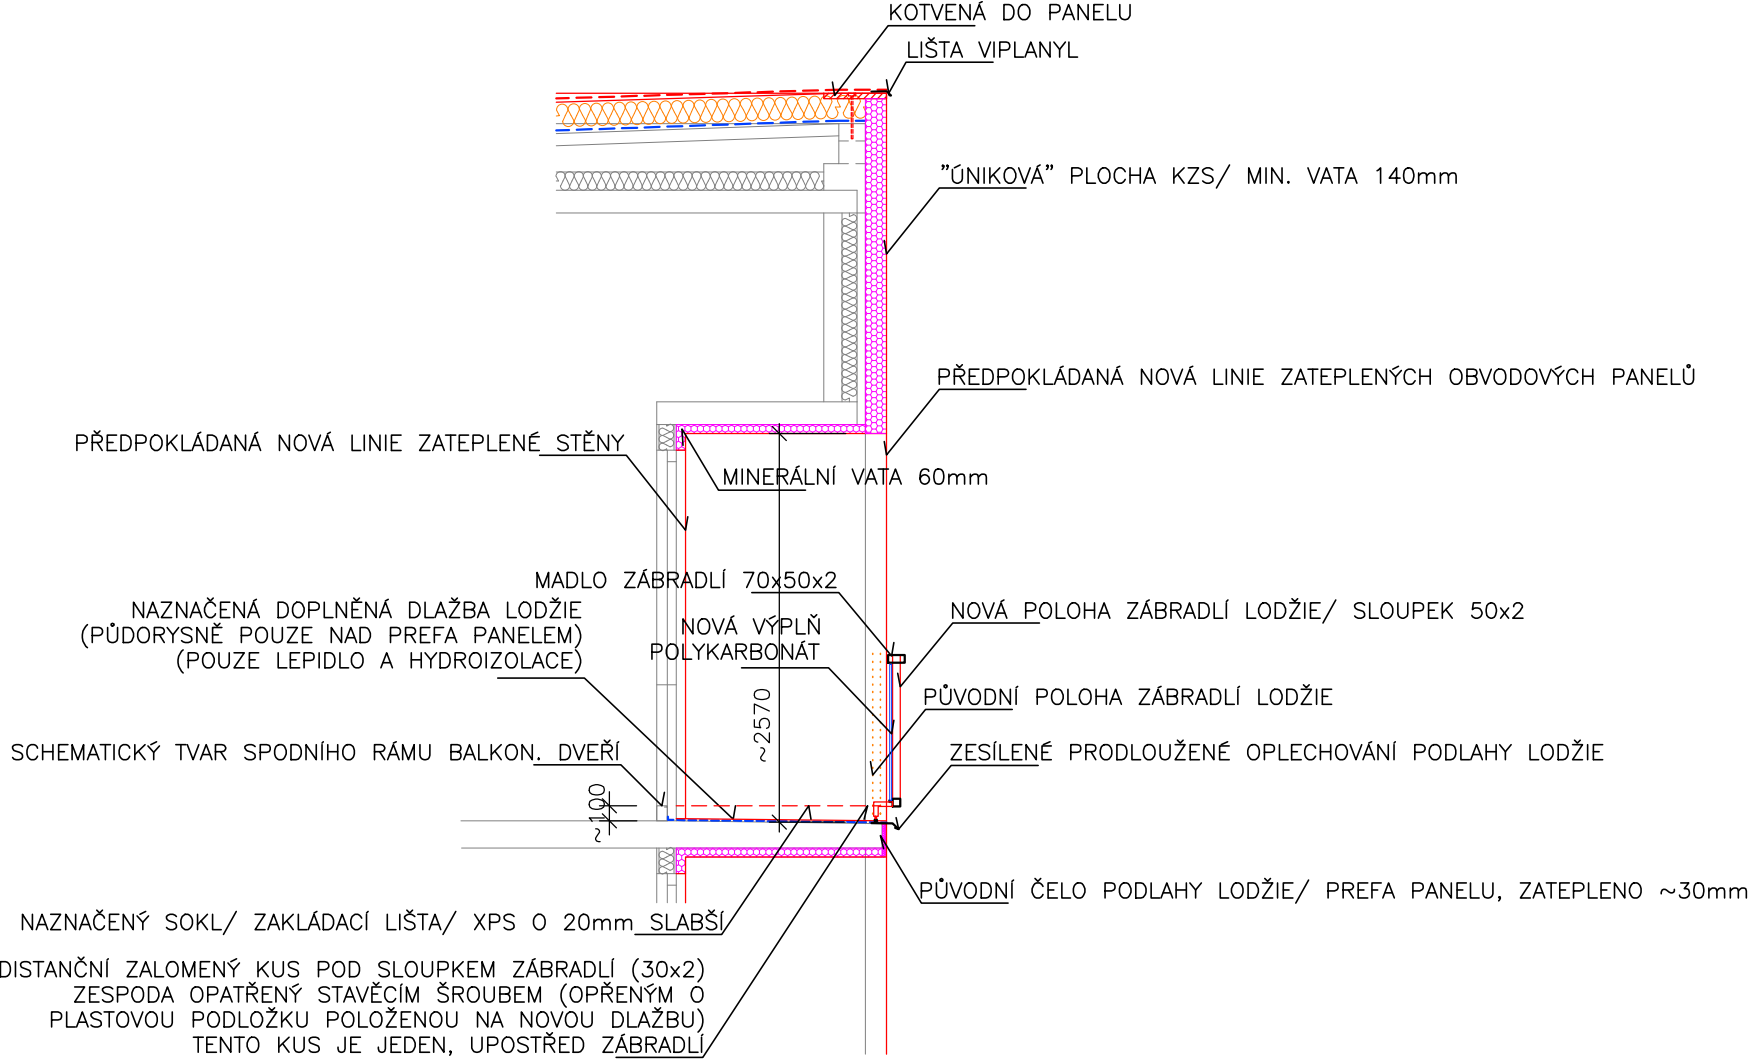

PRINCIP ZATEPLENÍ LODŽIE, PŮDORYS  
m. 1:50

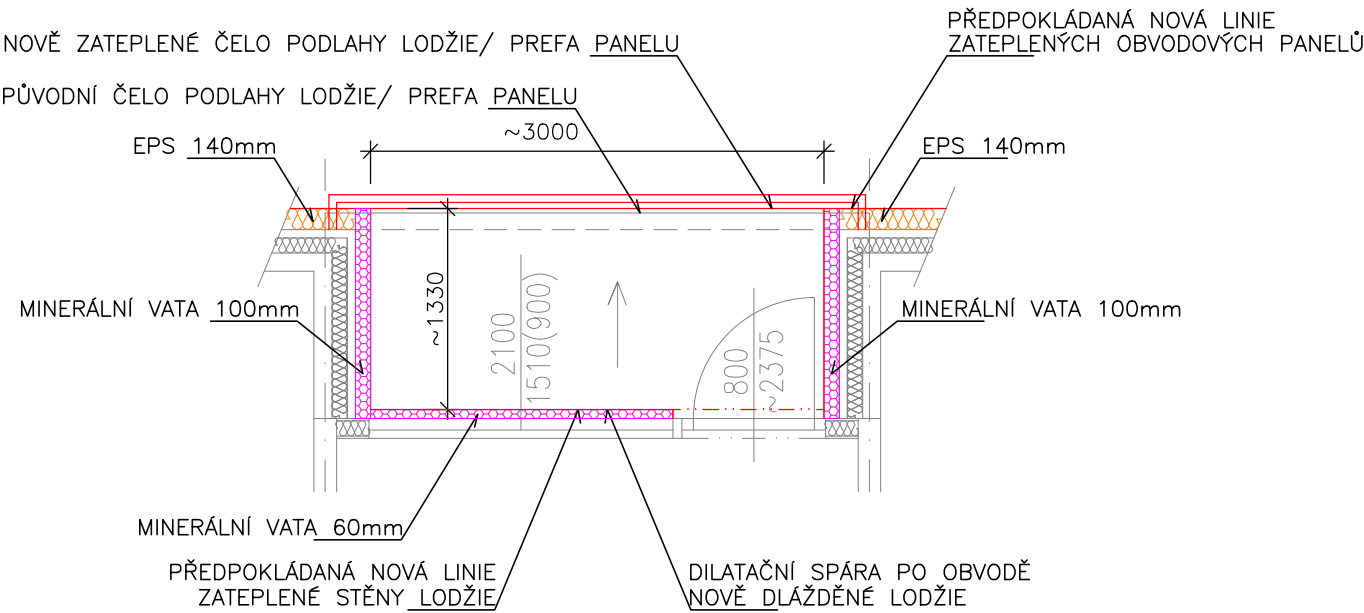

PRINCIP PRODLOUŽENÉ KOTVY ZÁBRADLÍ, m. 1:20  
původní  
navrhovaný

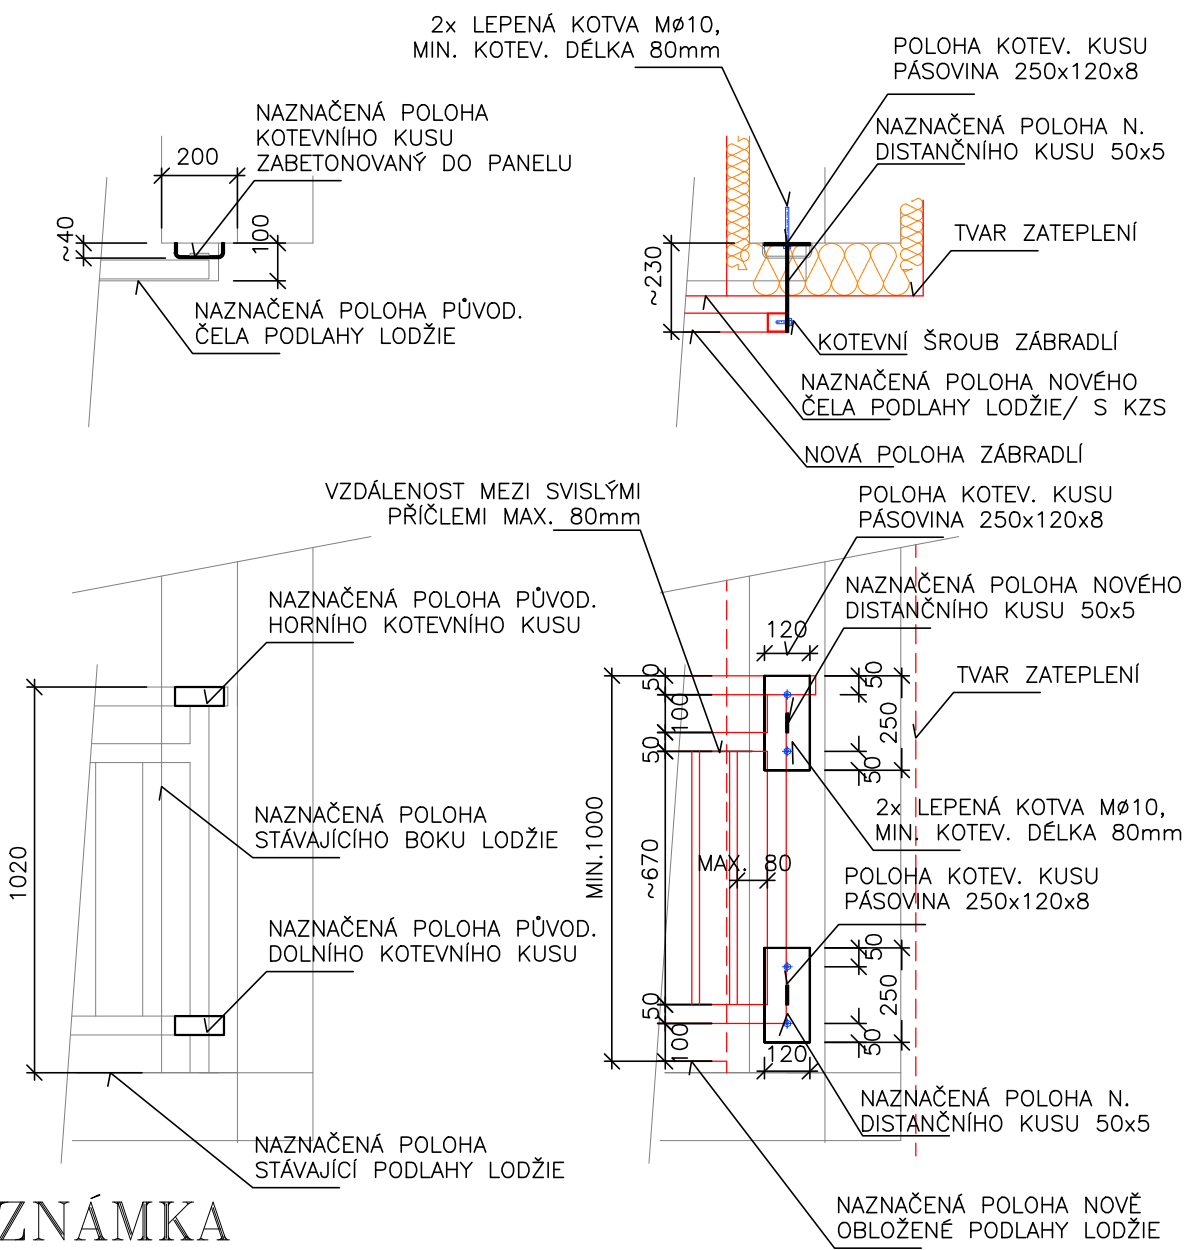

POZNÁMKA

PŘED VÝROBOU KOTEVNÍCH KUSŮ NUTNO PŘEDEM OMĚŘIT VŠECHNY SOUVISEJÍCÍ KONSTRUKCE  
ZHOTOVITEL VYTVOŘÍ VZOROVÉ JEDNO KOTVENÍ A NECHÁ ODSOUHLASIT PROJEKTANTEM/ STATIKEM  
PRINCIPIÁLNÍ PROVEDENÍ ZÁBRADLÍ VIZ VZOROVÉ FOTO, V ČÁSTI DETAILS, PRINCIPY ŘEŠENÍ

NOVÁ POLOHA ZÁBRADLÍ MUSÍ BÝT PŘÍSLUŠNĚ ZVÝŠENA O TLOUŠŤKU DOPLNĚNÉ DLAŽBY A  
VYROVNÁVACÍCH STĚREK PROVEDENÝCH NA STÁVAJÍCÍ PODLAZE LODŽIE, CELKEM CCA 20–25MM  
!!! VÝŠKA MADLA MUSÍ BÝT MINIMÁLNĚ 1000 mm NAD NOVOU ČISTOU PODLAHOU LODŽIE !!!

|                        |  |   |  |               |  |  |  |                                 |  |
|------------------------|--|---|--|---------------|--|--|--|---------------------------------|--|
| ZODPOVĚDNÝ PROJEKTANT: |  | ING. JAN PRÁŠEK   |  | KRESLIL:      |  | ING. JAN PRÁŠEK                                  |  | PARÉ:                           |  |
| INVESTOR:              |  | Město Sušice, Náměstí Svobody č.p. 138/I, 342 01 SUŠICE   |  | MÍSTO STAVBY: |  | CELKEM st.p.č. 3192–3195, k.ú. Sušice nad Otavou |  | Ing. Jan PRÁŠEK                 |  |
| AKCE:                  |  | SUŠICE II, zateplení panelových domů č.p. 712–713, ul. Villaniho a č.p. 714–717, ul. V Rybníčkách, SUŠICE II, zateplení panelových domů č.p. 718–7193, ul. 5. května a č.p. 720–721 ul. U Kapličky S0 03: Dvojsekce, Bytový objekt č.p. 716–717 |  | FORMÁT:       |  | 2A4  |  | PROJEKTOVÁ A INŽENÝRSKÁ ČINNOST |  |
| ČÁST:                  |  | D.3.1. Architektonicko stavební část  |  | DATUM:        |  | ZÁŘÍ 2021  |  | ulice 5.května 670, SUŠICE      |  |
| VÝKRES:                |  | Nový stav: Zásady úprav lodžie BS 1.3   |  | STUPEŇ PD:    |  | DSP  |  | ZAKÁZKA ČÍSLO:                  |  |
|                        |  |   |  |               |  | 01/2021/DSP                                      |  | ARCHIVNÍ ČÍSLO:                 |  |
|                        |  |   |  |               |  |  |  | NÁZEV:                          |  |
|                        |  |   |  |               |  |  |  | ZEL_NSTAV_S003_LODŽIE           |  |
|                        |  |   |  |               |  |  |  | MĚŘITKO:                        |  |
|                        |  |   |  |               |  |  |  | 1:50,1:20                       |  |
|                        |  |   |  |               |  |  |  | Č. VÝKRESU:                     |  |
|                        |  |   |  |               |  |  |  | D.3.1.7                         |  |