



VÝSEK PŮDORYS 4.NP

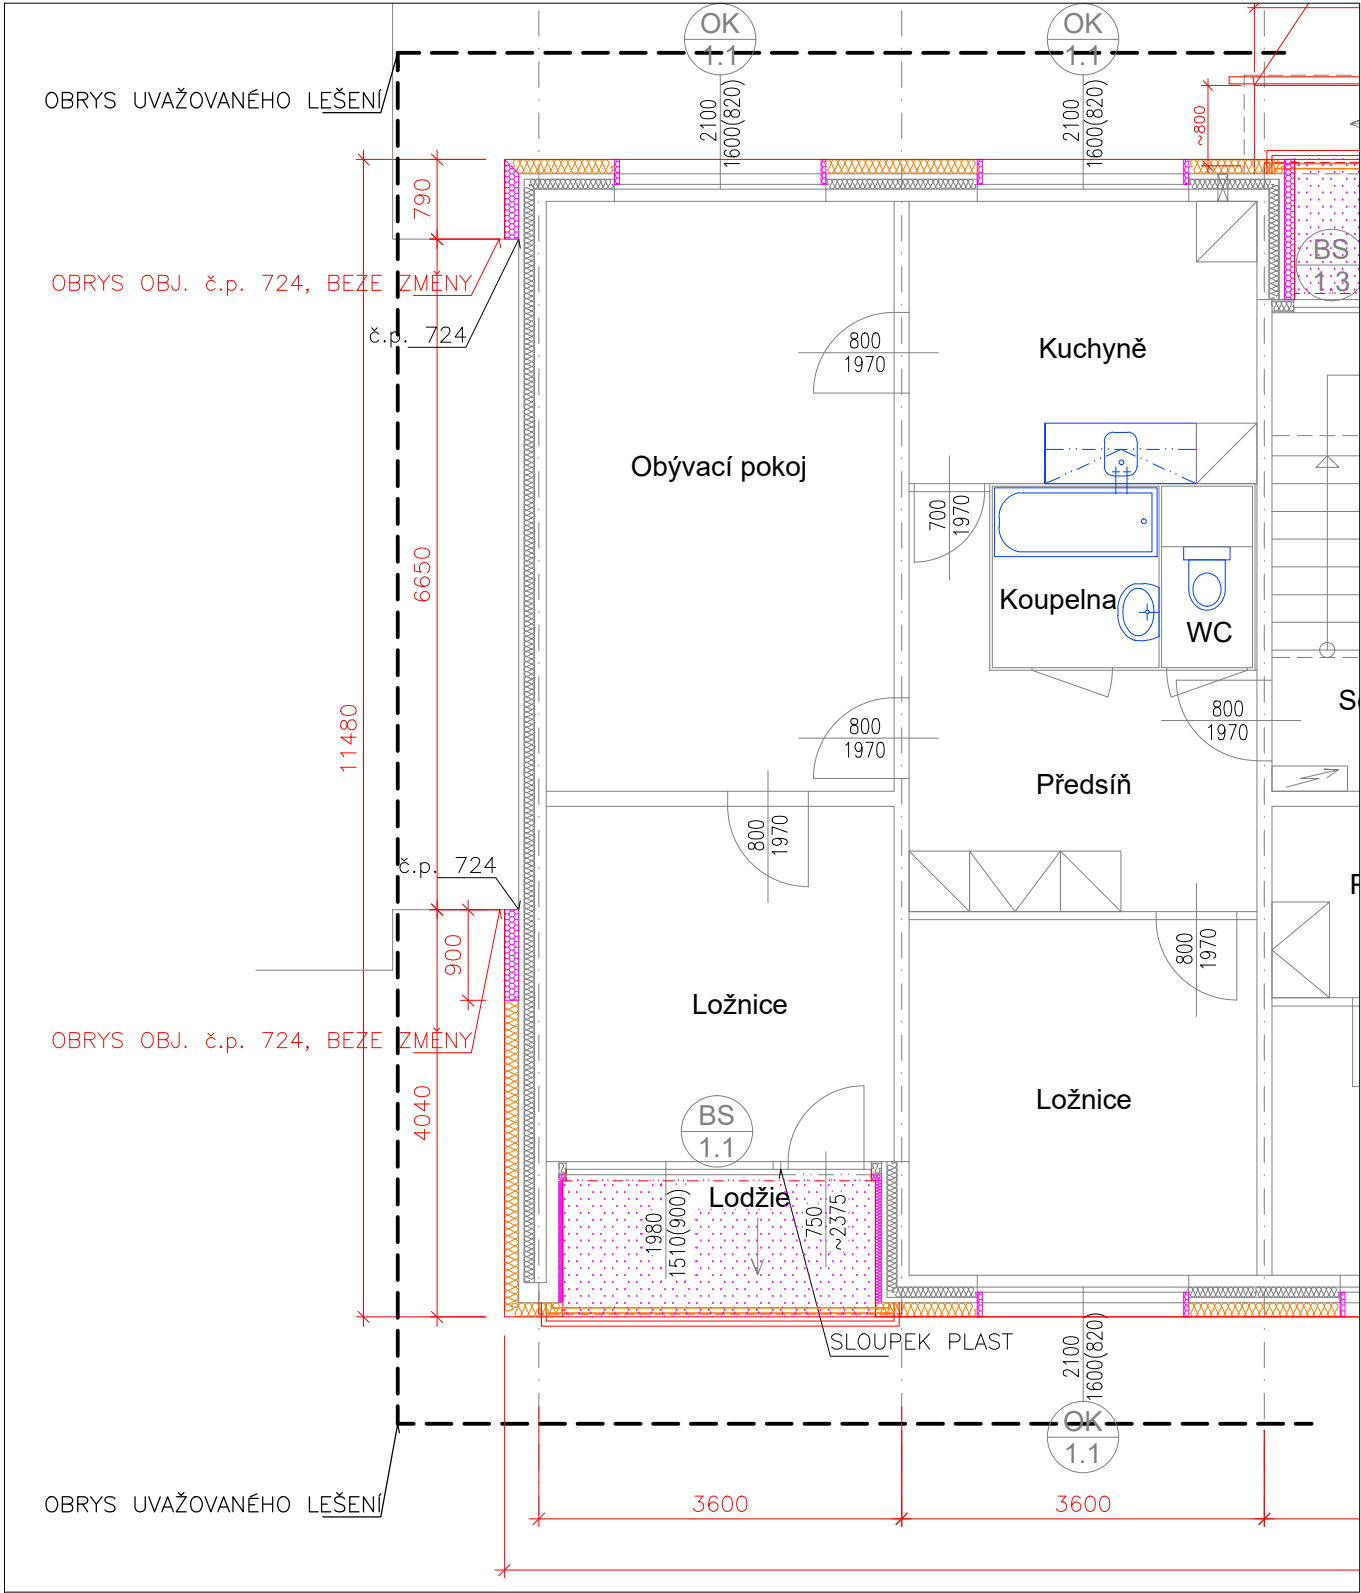

POZNÁMKA

ZKRELESNÉ PROSTOROVÉ PARAMETRY VAZBY NA OBJEKT SPOLEČENSTVÍ VLASTNÍKŮ (SVJ) V OBJEKTU VILLANIHO ULICE, č.p. 724 (IČO: 709 710 05) NUTNO DODRŽET PŘI REALIZACI AKCE "SUŠICE II, zateplení panelových domů č.p. 712–713, ul. Villaniho a č.p. 714–717, ul. V Rybníčkách, SUŠICE II, zateplení panelových domů č.p. 718–719, ul. 5. května a č.p. 720–721 ul. U Kapličky".

VÝSEK PŮDORYS 1.PP

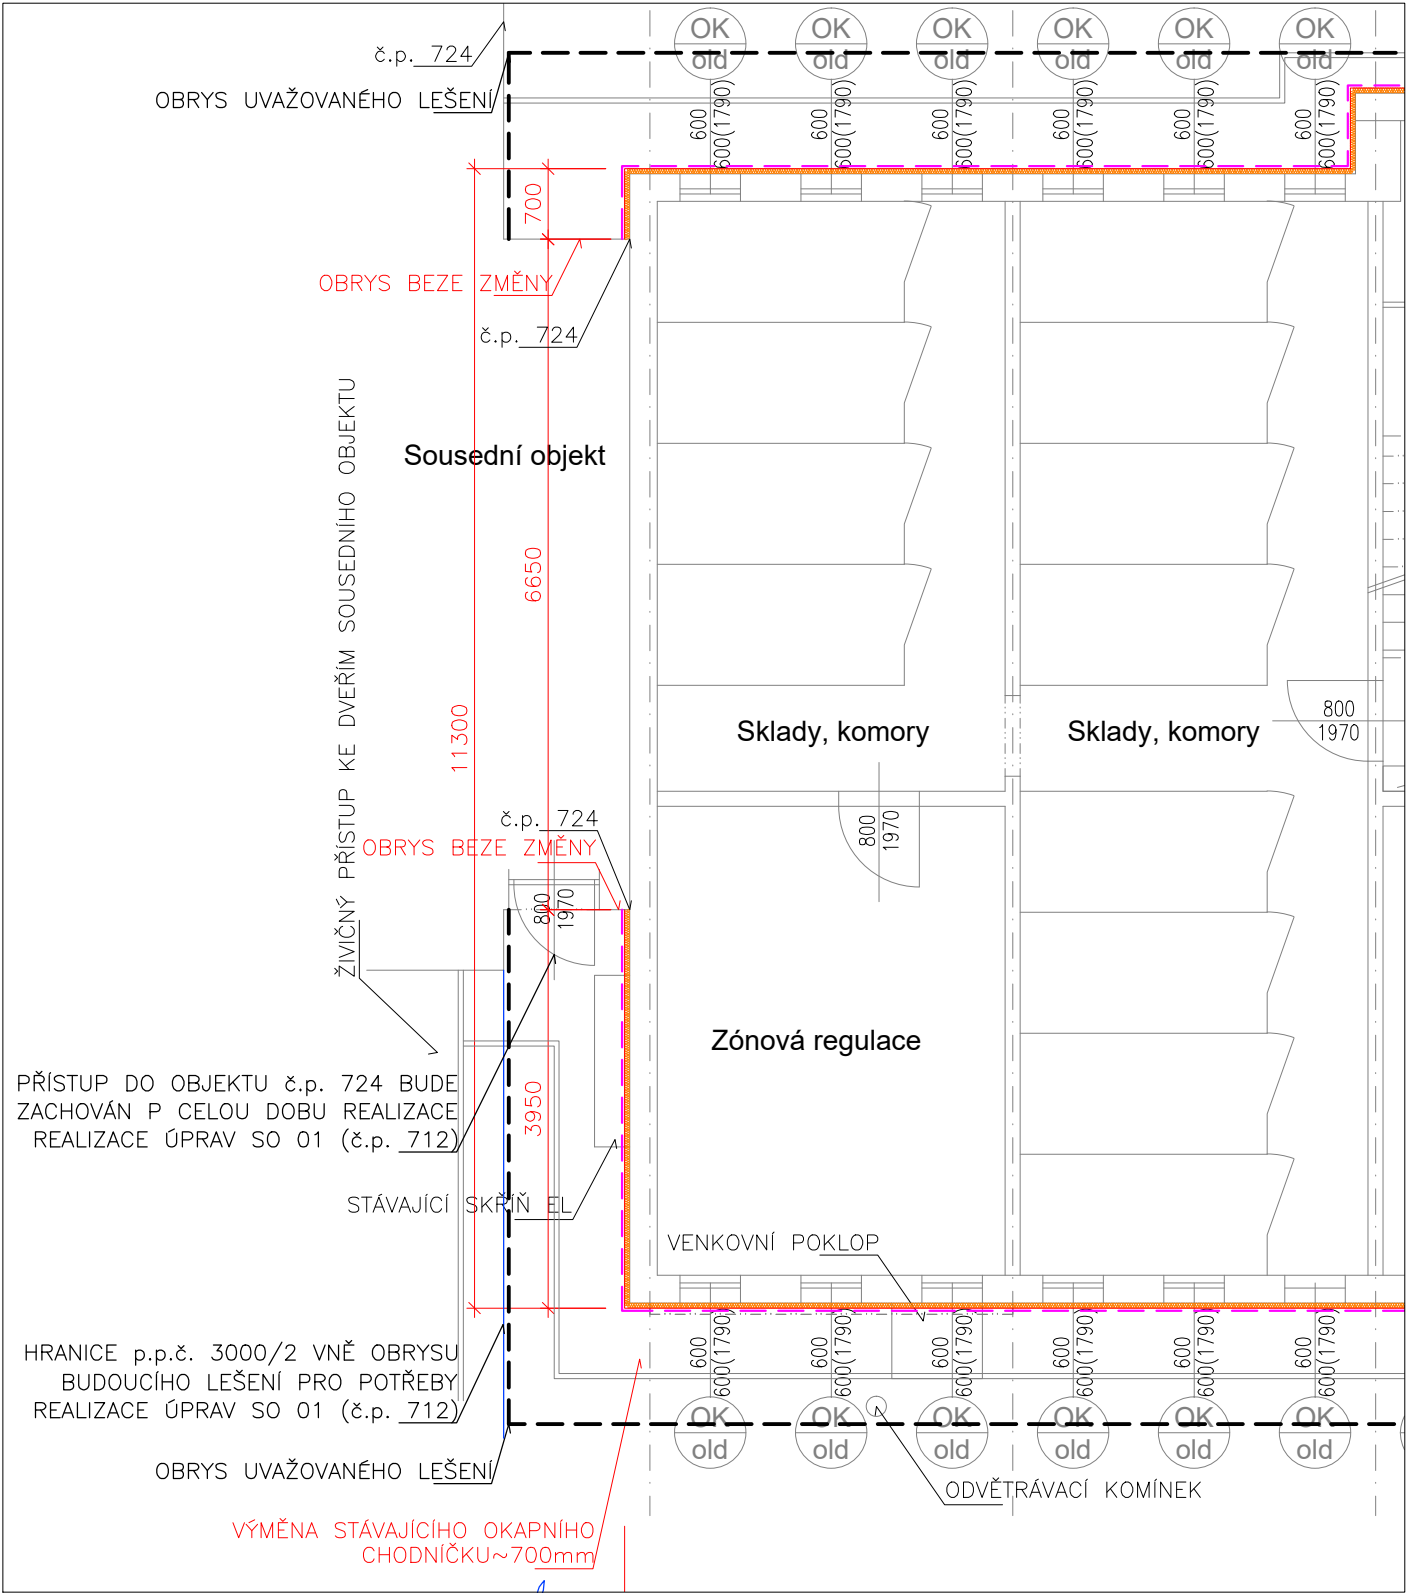

ZODPOVĚDNÝ PROJEKTANT:		AUTORIZACE:		PARÉ:	
ING. JAN PRÁŠEK		ING. JAN PRÁŠEK		Ing. Jan PRÁŠEK	
INVESTOR:		Město Sušice, Náměstí Svobody č.p. 138/I, 342 01 SUŠICE		PROJEKTOVÁ A INŽENÝRSKÁ ČINNOST	
MÍSTO STAVBY:		Pozemky st.p.č. 2990–2999 a navazující, v k.ú. Sušice nad Otavou		ulice 5.května 670, SUŠICE	
AKCE:		SUŠICE II, zateplení panelových domů č.p. 712–713, ul. Villaniho a č.p. 714–717, ul. V Rybníčkách, SUŠICE II, zateplení panelových domů č.p. 718–719, ul. 5. května a č.p. 720–721 ul. U Kapličky		FORMÁT: 2A4	
ČÁST:		D.1.1. Architektonicko stavební část		DATUM: PROSINEC 2021	
VÝKRES:		SO 01/č.p.712,713: Vazby soused, č.p. 724		STUPEŇ PD: DSP	
				ZAKÁZKA ČÍSLO: 01/2021/ZEL	
				ARCHIVNÍ ČÍSLO:	
				NÁZEV: ZEL_NSTAV_S001	
				MĚŘITKO: 1:75	
				Č. VÝKRESU: ..1/10	