půdorys 2.–6.NP

č.p.715 č.p.714

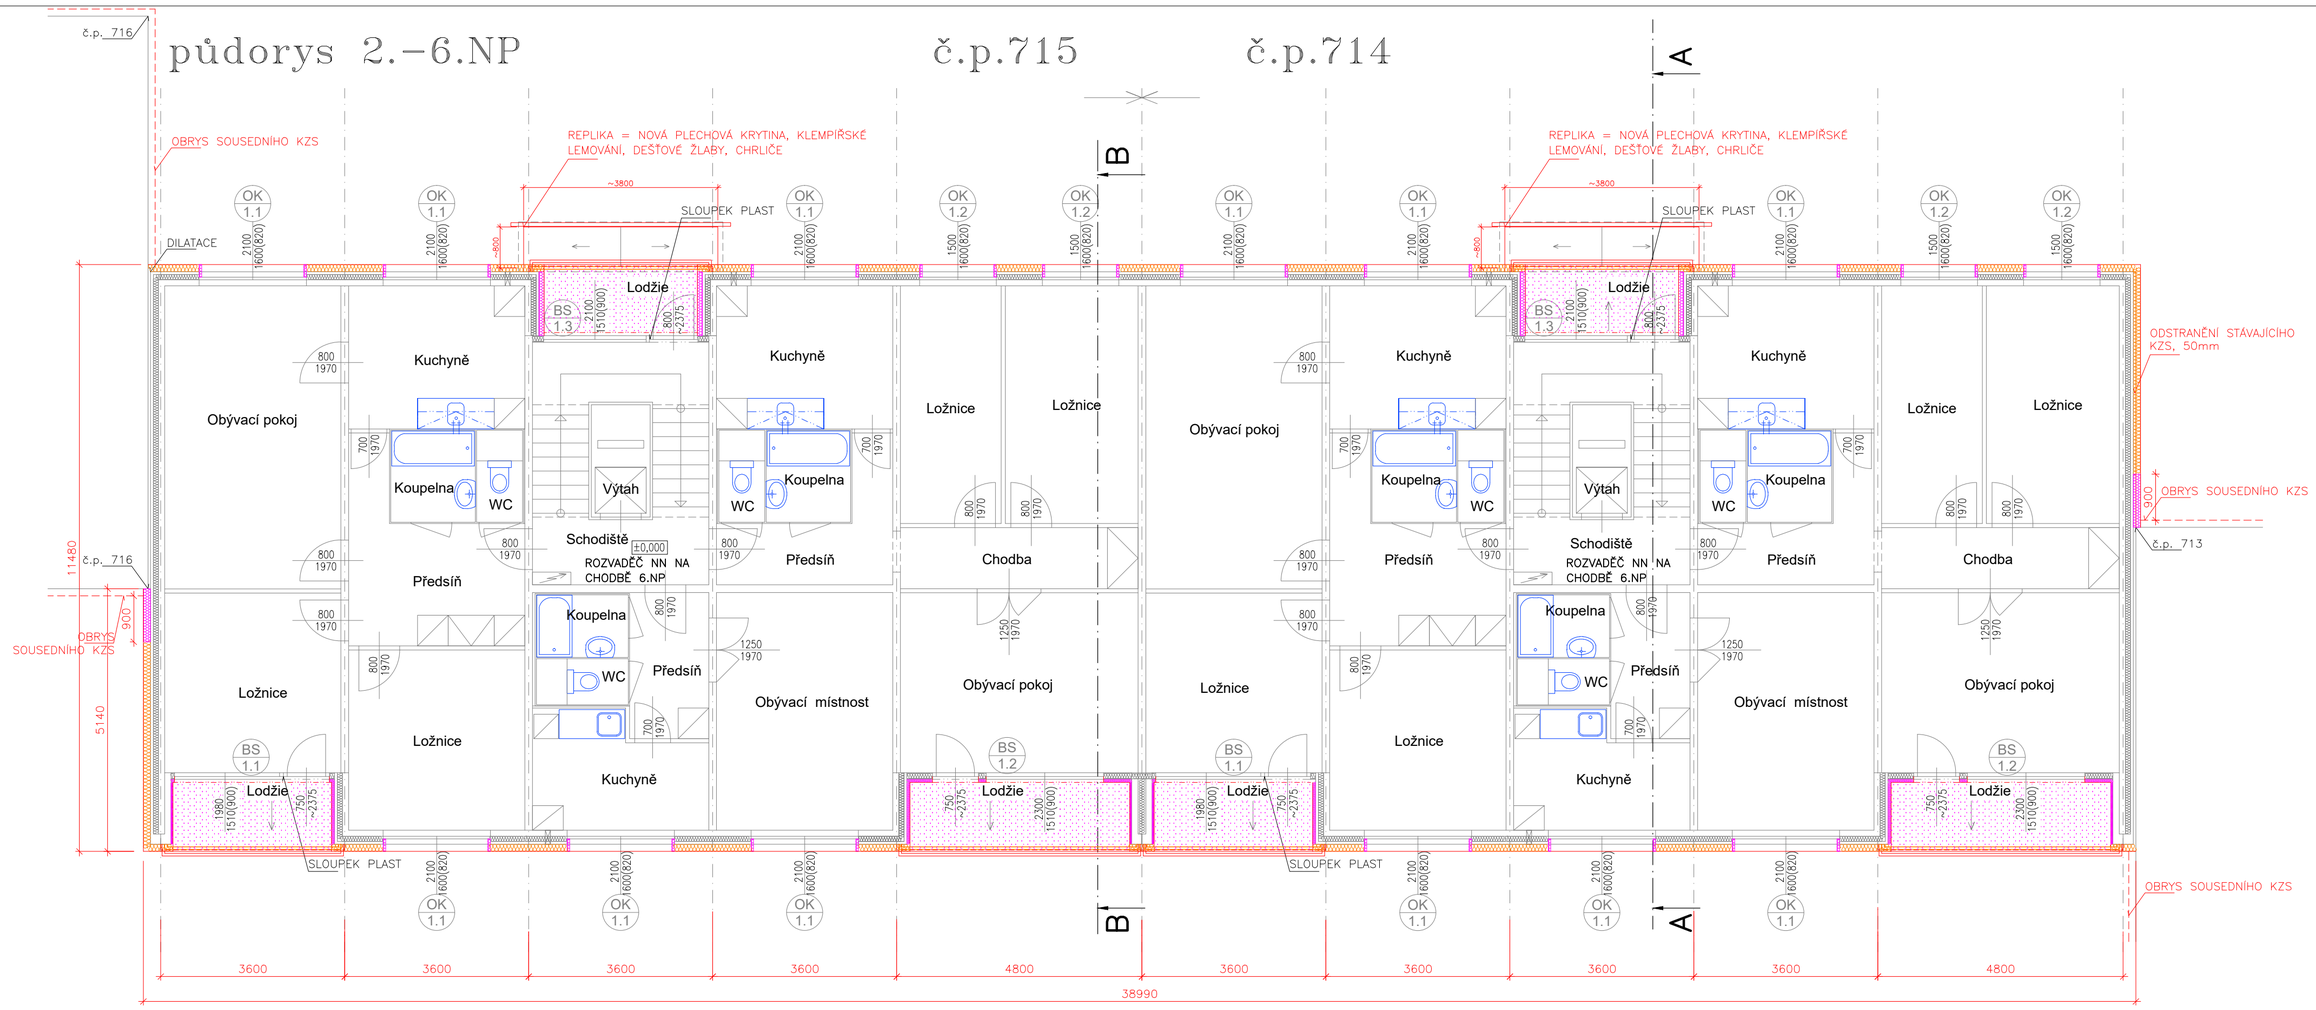

půdorys střechy

č.p.715 č.p.714

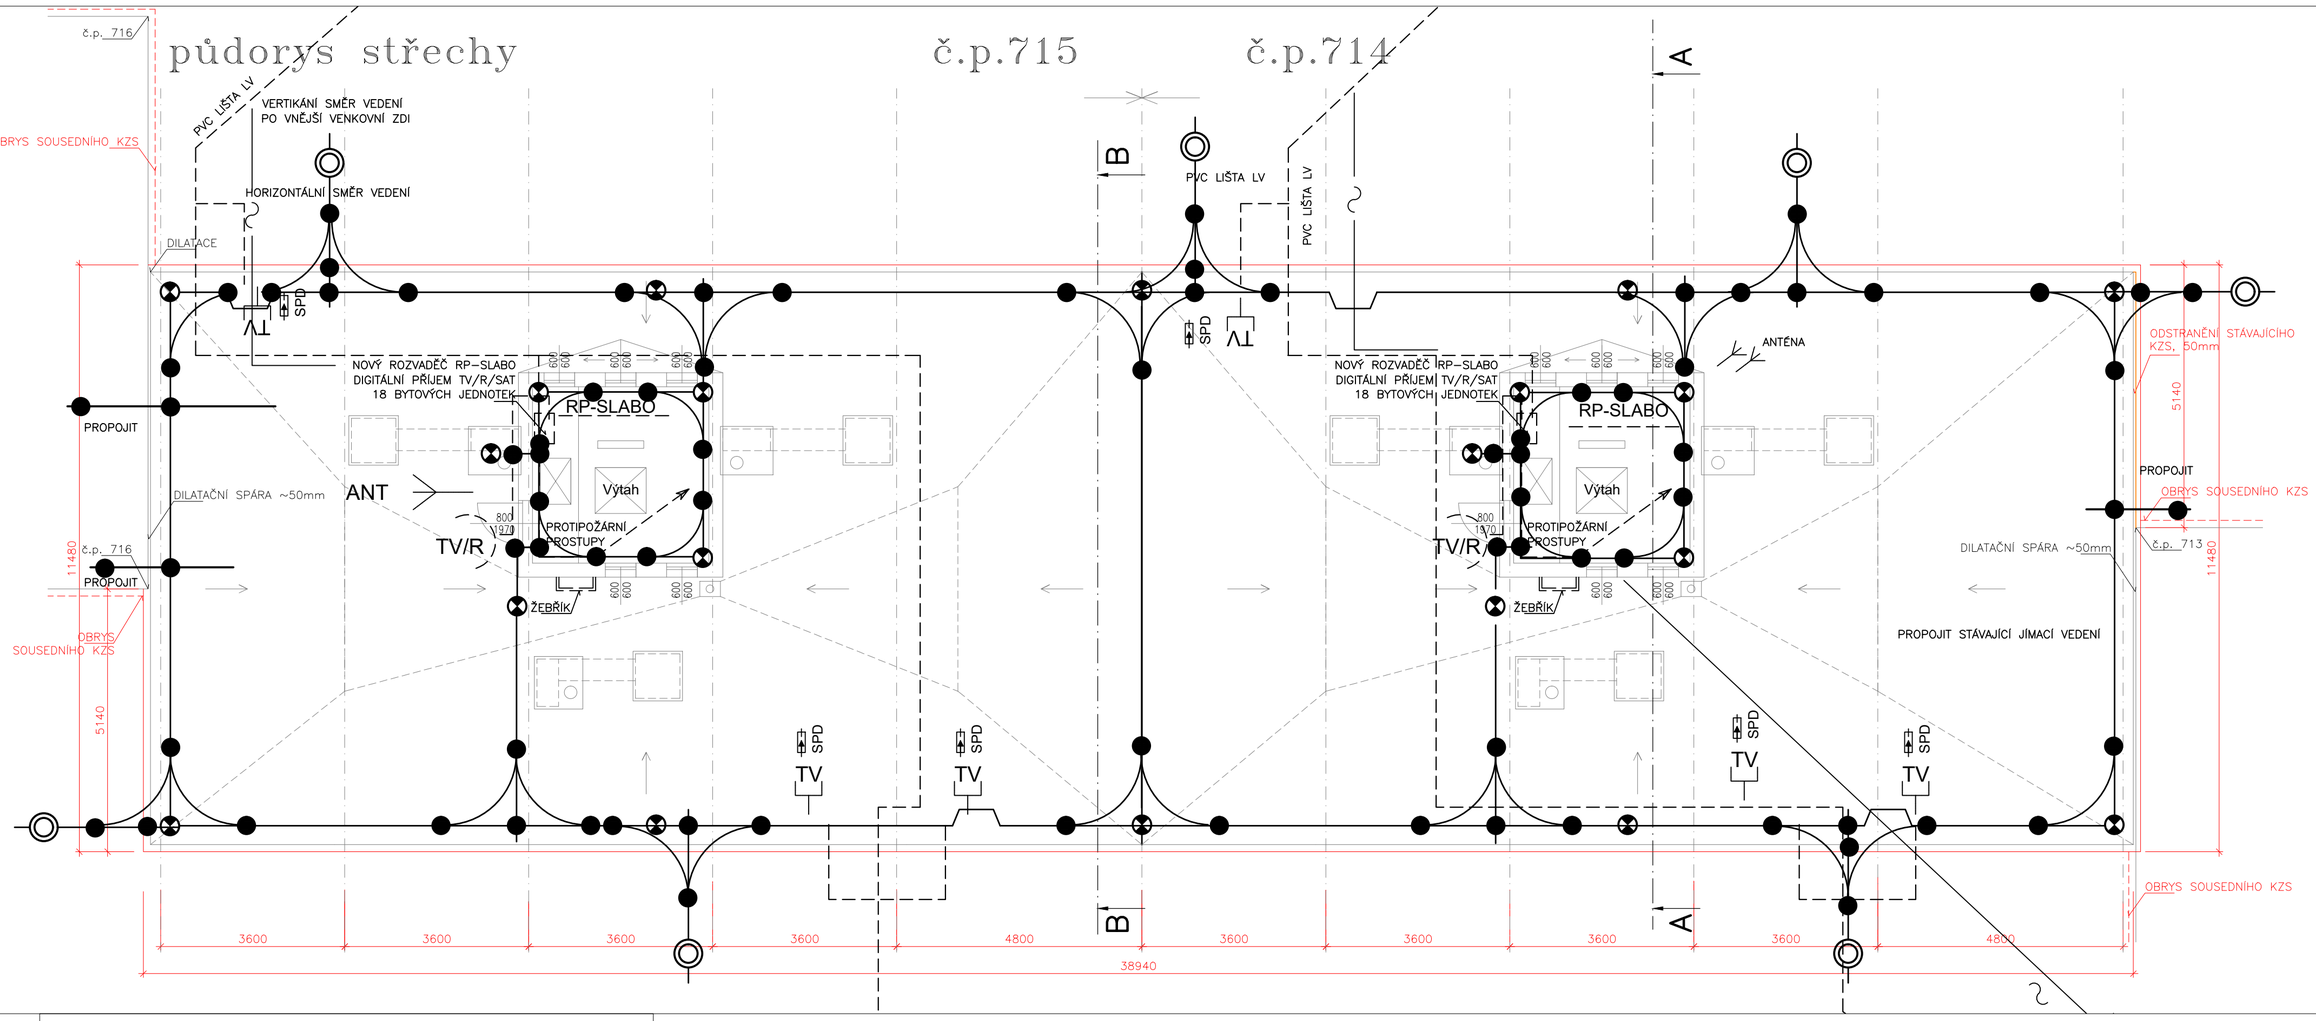

LEGENDA

2100 1600(820) OK 1.X	ZAKRESLENÍ NEDÁVNO OSAZOVANÝCH=VYMĚŇOVANÝCH PRVKŮ PSV/ PLASTOVÉ
BS 1.1	ZAKRESLENÍ NEDÁVNO OSAZOVANÝCH SENDVIČOVÝCH LODŽIOVÝCH STĚN
600 600(1780) OK old	ZAKRESLENÍ PŮVODNÍCH PRVKŮ PSV/ SKLEPNÍCH OKEN
	ZAKRESLENÍ NOVĚ ZATEPLOVANÝCH PLOCH KZS, STŘECHA/ EPS
	ZAKRESLENÍ NOVĚ ZATEPLOVANÝCH PLOCH KZS/ PIR

	ZAKRESLENÍ NOVĚ ZATEPLOVANÝCH "PROTIPOŽÁRNÍCH" PLOCH KZS MIN. VATA/ PLOCHY, ŠPALETY
	ZAKRESLENÍ NOVĚ ZATEPLOVANÝCH "PROTIPOŽÁRNÍCH" PLOCH KZS/ MIN. VATA/ VODOROVNÉ PLOCHY PODHLEDŮ/ SPODNÍ LÍCE
	NAZNAČENÍ TRASY A PRVKŮ OPRAVENÝCH ROZVODŮ HROMOSVODU
	NAZNAČENÍ TRASY NOVĚ NAVRŽENÝCH ROZVODŮ SLABOPROUDU
ANT TV/R	ZAKRESLENÍ NOVÝCH PRVKŮ SLABOPROUDÝCH ROZVODŮ

AUTORIZACE: PARÉ:

ZODPOVĚDNÝ PROJEKTANT: ING. JAN PRÁŠEK	KRESLIL: ING. JAN PRÁŠEK	**Ing. Jan PRÁŠEK** PROJEKTOVÁ A INŽENÝRSKÁ ČINNOST ulice 5.května 670, SUŠICE
INVESTOR: Město Sušice, Náměstí Svobody č.p. 138/I, 342 01 SUŠICE		
MÍSTO STAVBY: Pozemky st.p.č. 2990–2999 a navazující, v k.ú. Sušice nad Otavou		
AKCE: SUŠICE II, zateplení panelových domů č.p. 712–713, ul. Villaniho a č.p. 714–717,ul. V Rybníčkách, SUŠICE II, zateplení panelových domů č.p. 718–719, ul. 5. května a č.p. 720–721 ul. U Kapličky	FORMÁT: 6A4	
	DATUM: ZÁŘÍ 2021	
	STUPEŇ PD: DSP	
	ZAKÁZKA ČÍSLO: 01/2021/ZEL	
ČÁST: D.2.1. Architektonicko stavební část	ARCHIVNÍ ČÍSLO:	
	NÁZEV: ZEL_NSTAV_S002	
VÝKRES: SO 02/č.p.714,715: půdorysy 2.–6.NP, scha	MĚŘÍTKO: 1:80	Č. VÝKRESU: ..2/2