



ŘEZ B-B

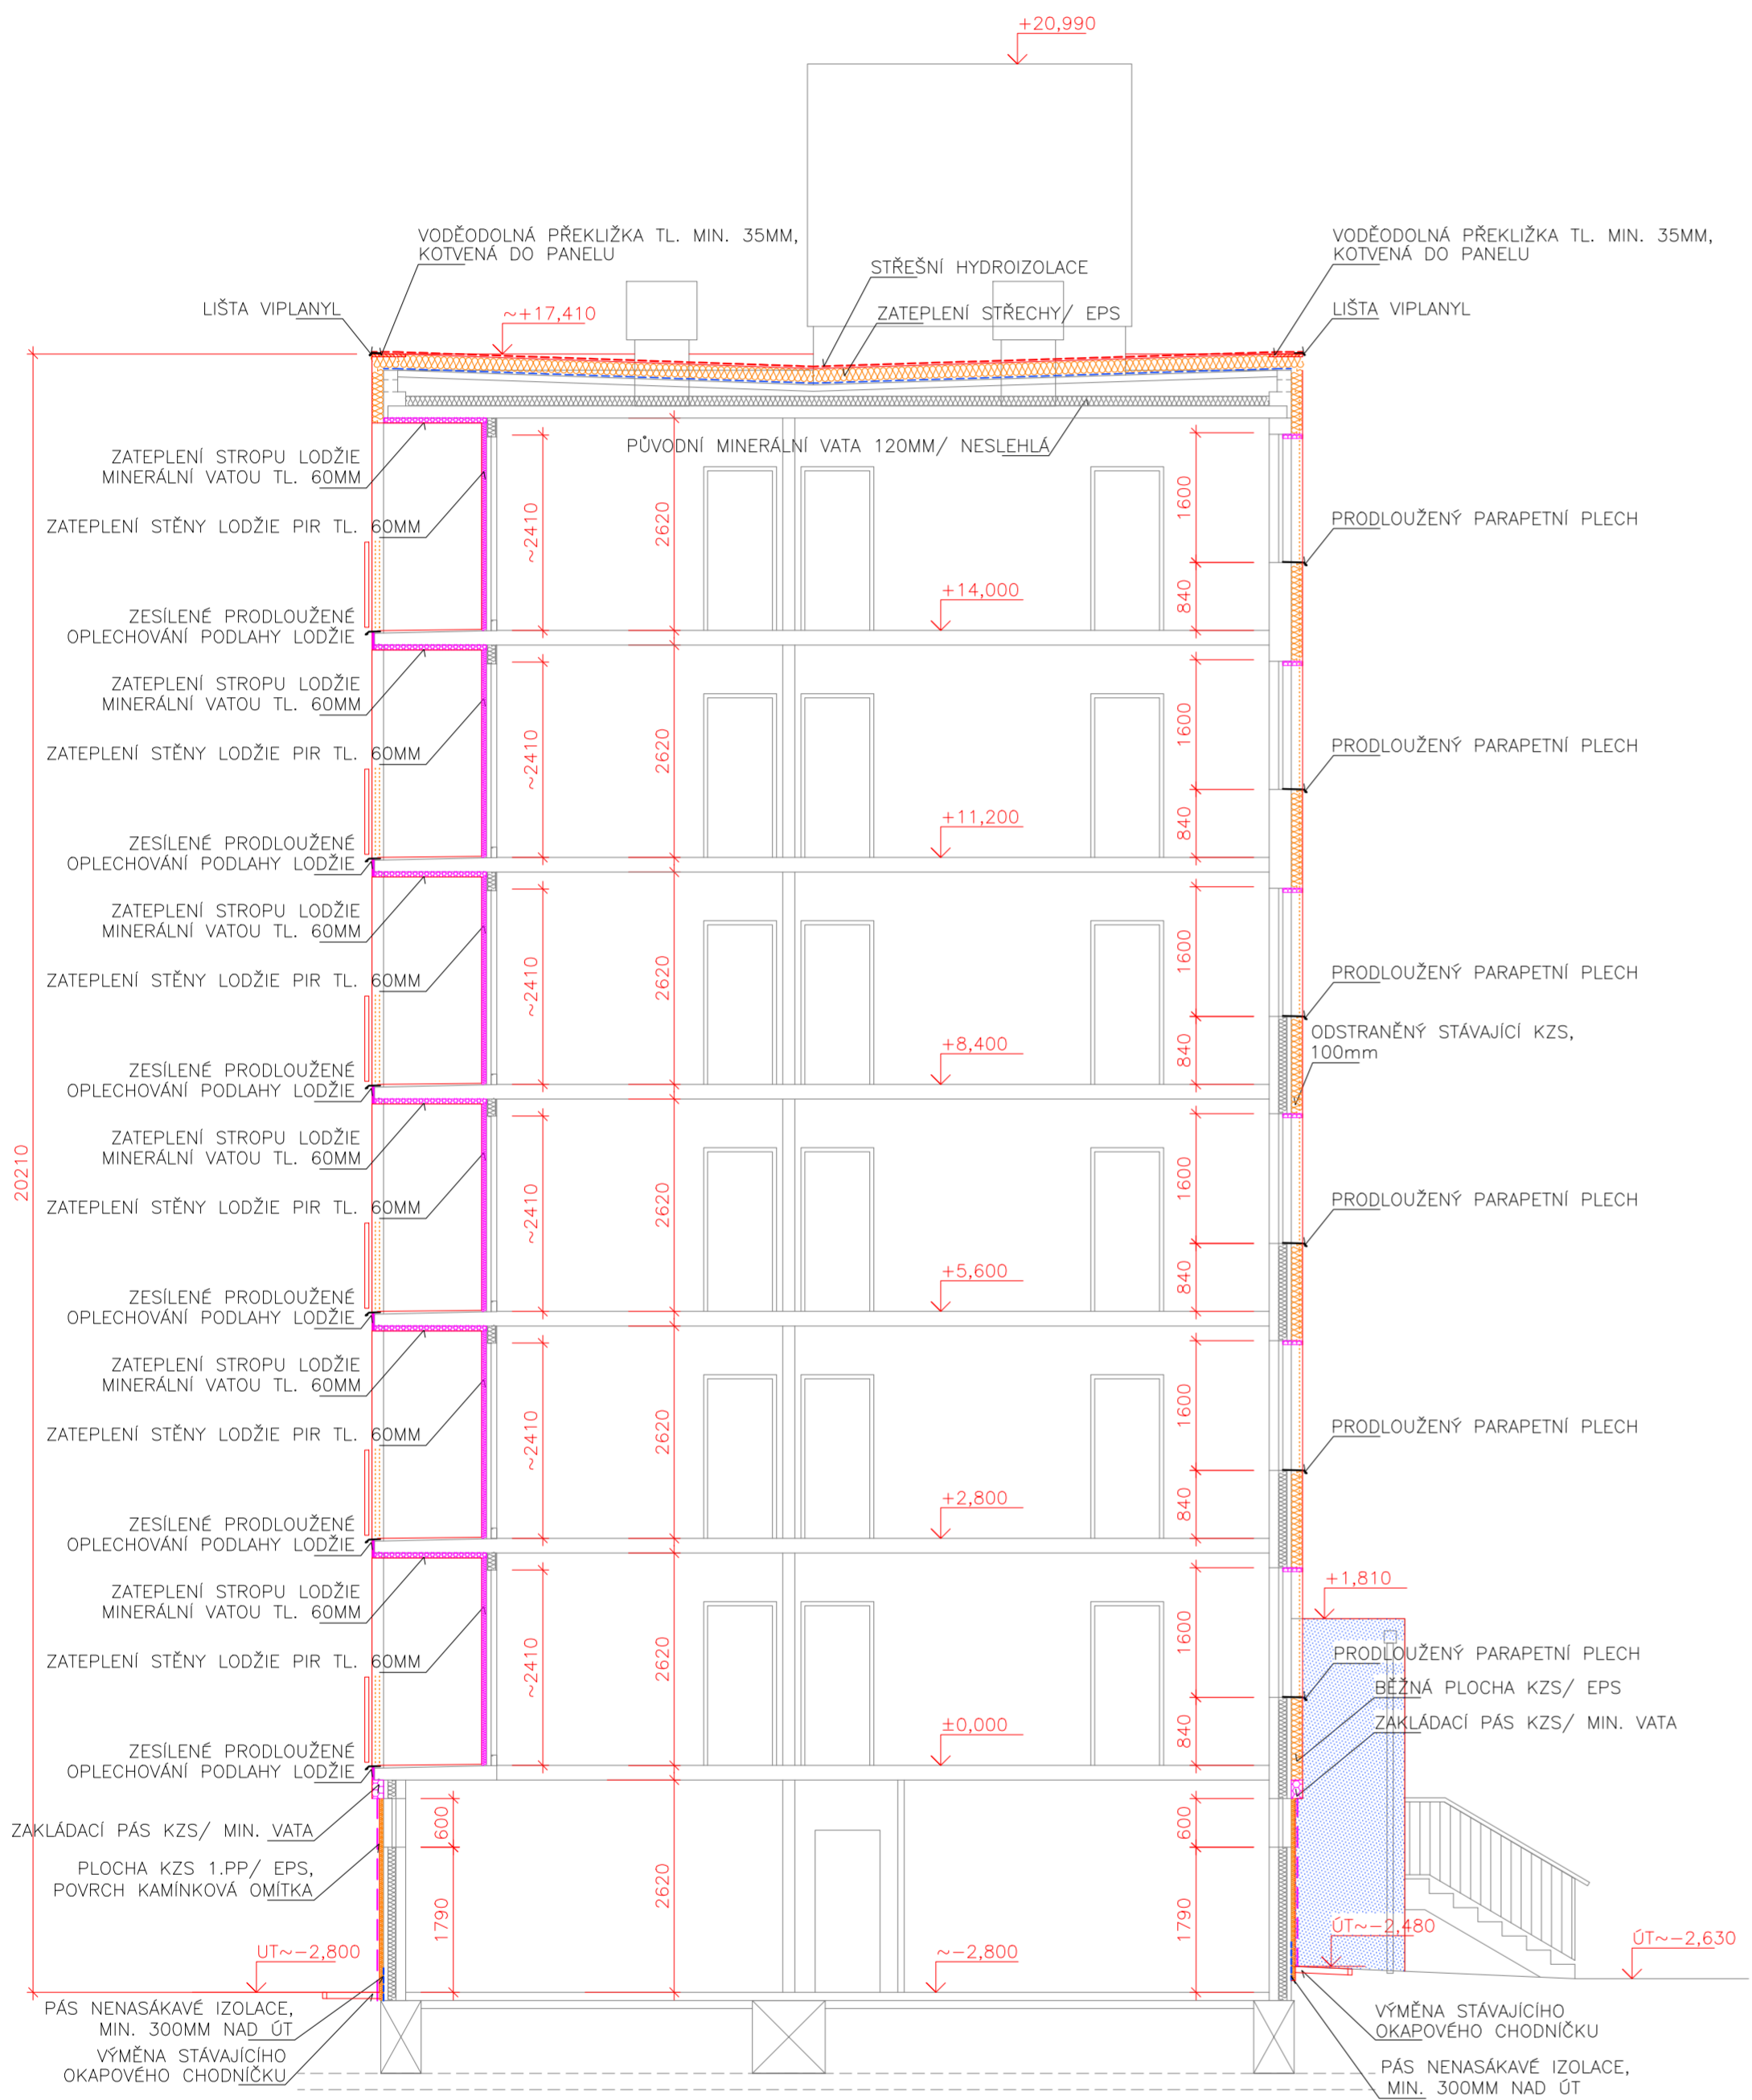

ŘEZ A-A

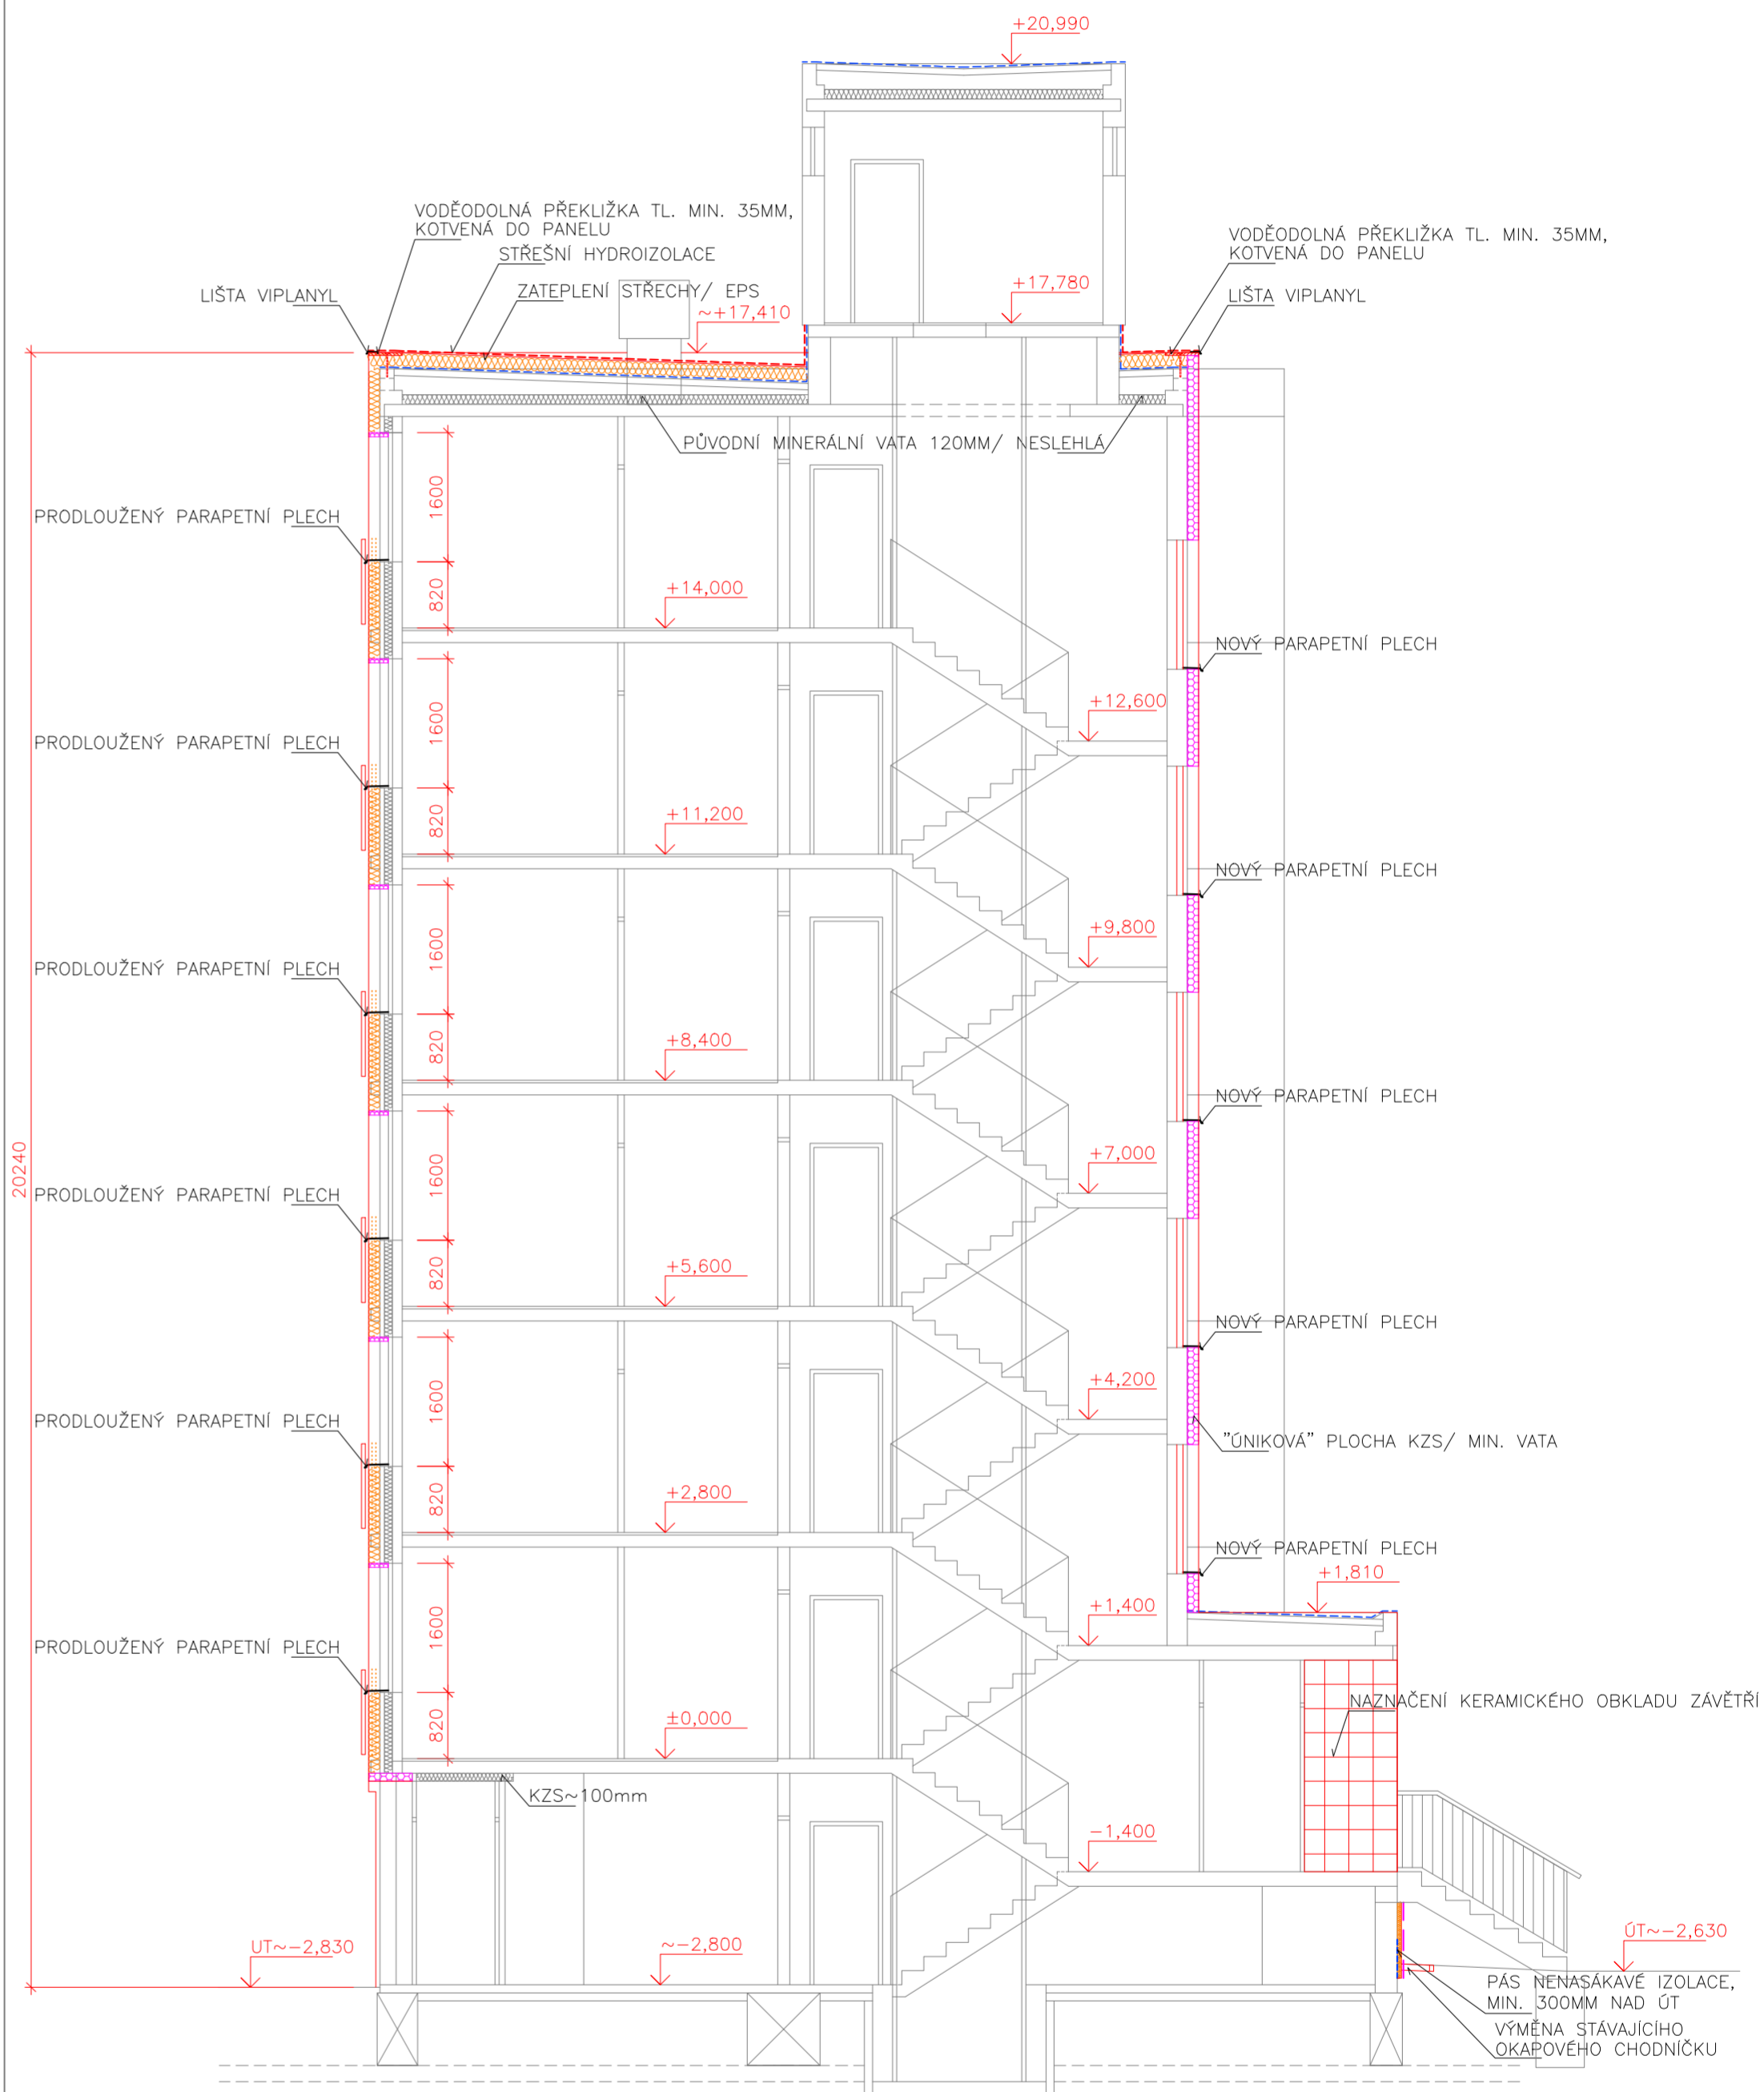

LEGENDA

	ZAKRESLENÍ NOVĚ ZATEPLOVANÝCH PLOCH KZS, STŘECHA/ EPS
	ZAKRESLENÍ NOVĚ ZATEPLOVANÝCH PLOCH KZS/ PIR
	ZAKRESLENÍ NOVĚ ZATEPLOVANÝCH "PROTIPOŽÁRNICH" PLOCH KZS MIN. VATA/ PLOCHY, ŠPALETY
	ZAKRESLENÍ NOVĚ ZATEPLOVANÝCH PLOCH KZS/ EPS, 1,PP POVRCH KAMINKOVÁ OMITKA
	ZAKRESLENÍ NOVĚ PROVEDENÝCH SOKLOVÝCH PLOCH V POHLEDU KERAMICKÝ OBKLAD
	ZAKRESLENÍ NOVĚ PROVEDENÝCH SOKLOVÝCH PLOCH V POHLEDU KAMINKOVÁ OMITKA

AUTORIZACE:		PARE:	
ZODPOVĚDNÝ PROJEKTANT:	ING. JAN PRAŠEK	KRESLIL:	ING. JAN PRAŠEK
INVESTOR:	Město Sušice, Náměstí Svobody č.p. 138/I, 342 01 SUŠICE		
MÍSTO STAVBY:	Pozemky st.p.č. 2990-2999 a navazující, v k.ú. Sušice nad Otavou		
AKCE:	SUŠICE II, zateplení panelových domů č.p. 712-713, ul. Villaniho a č.p. 714-717, ul. V Rybníčkách, SUŠICE II, zateplení panelových domů č.p. 718-7193, ul. 5. května a č.p. 720-721 ul. U Kapličky		
ČÁST:	D.5.1. Architektonicko stavební část		
VÝKRES:	S0 05/č.p.720,721: Řezy objektem: A, B		
FORMA:	6A4	DATA:	ZÁŘÍ 2021
STUPEŇ PD:	DSP	STUPEŇ PD:	DSP
ZAKAZKA ČÍSLO:	01/2021/ZEL	ARCHIVNÍ ČÍSLO:	ZEL_NSTAV_S005
NÁZEV:	ZEL_NSTAV_S005	Č. VÝKRESU:	1:75
Č. VÝKRESU:	1:75	Č. VÝKRESU:	..5/3