




PRINCIP ZATEPLENÍ LODŽIE, PŘÍČNÝ ŘEZ  
m. 1:50

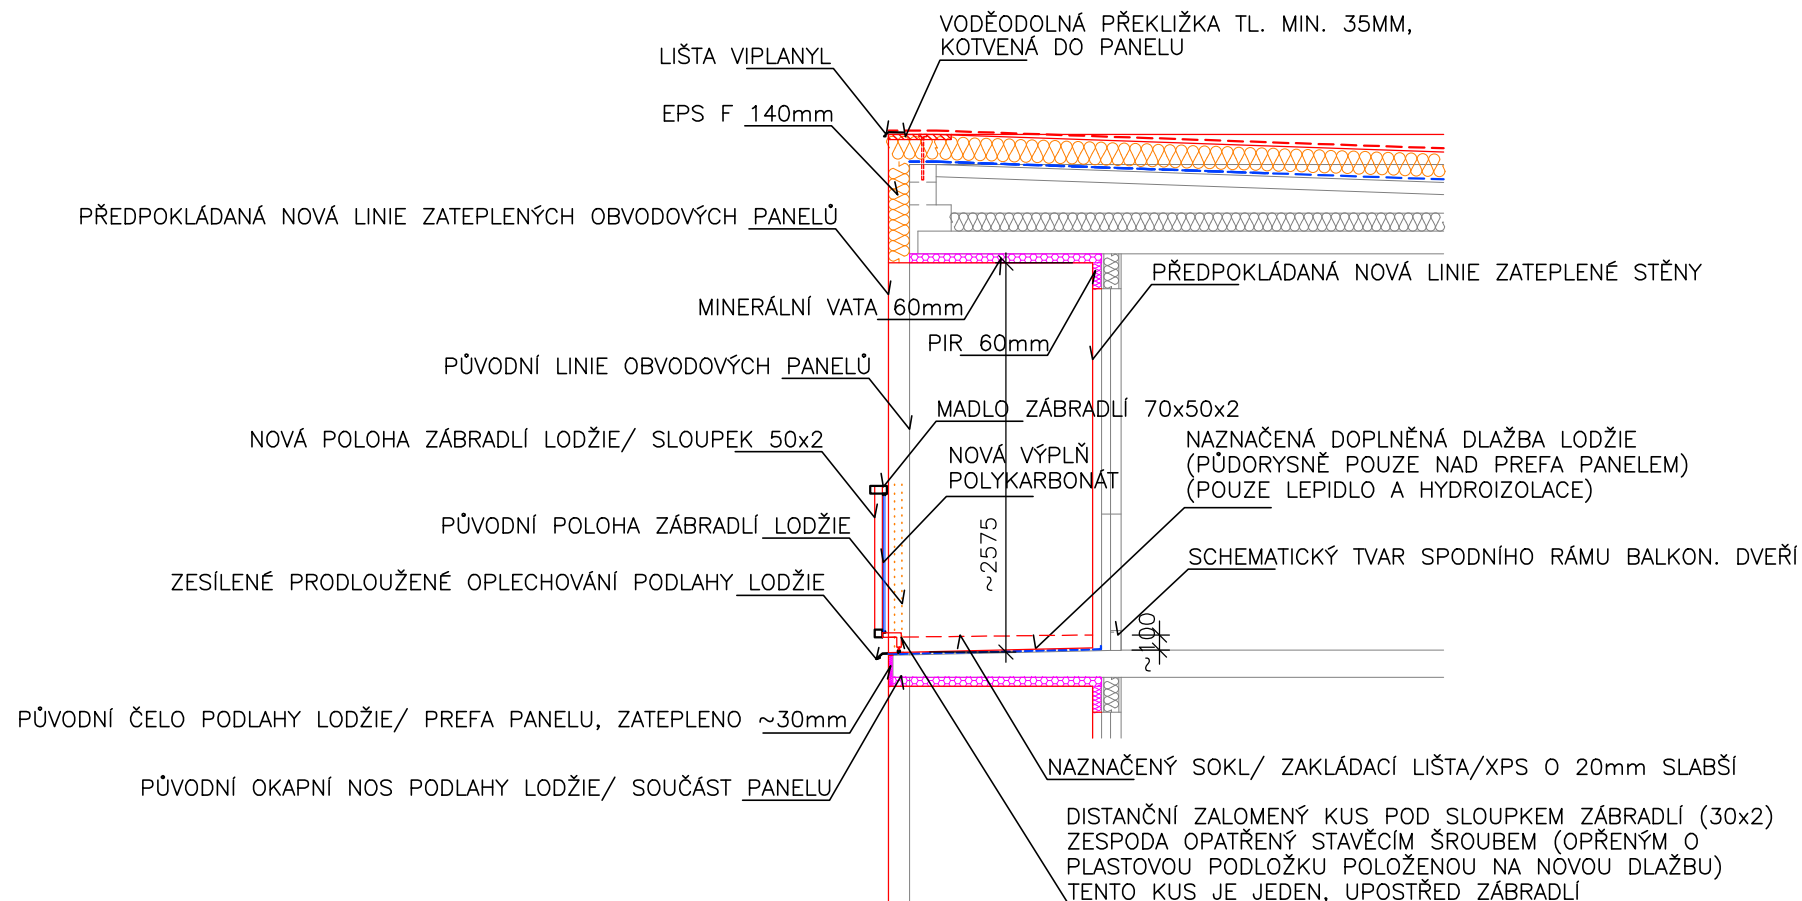

PRINCIP ZATEPLENÍ LODŽIE, PŮDORYS  
m. 1:50

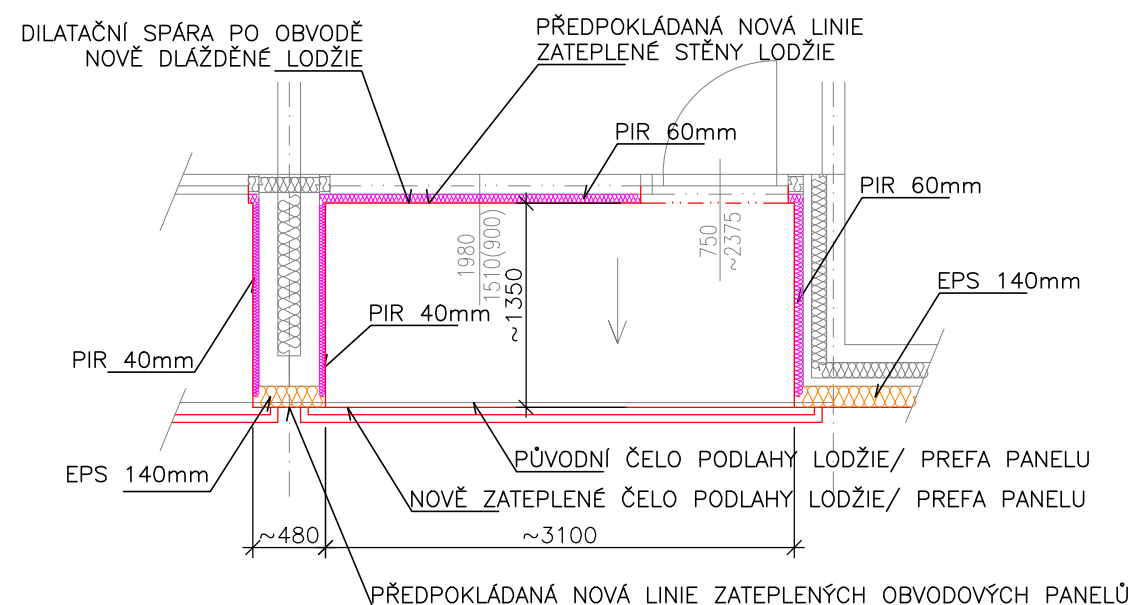

PRINCIP PRODLOUŽENÉ KOTVY ZÁBRADLÍ, m. 1:20  
původní navrhovaný

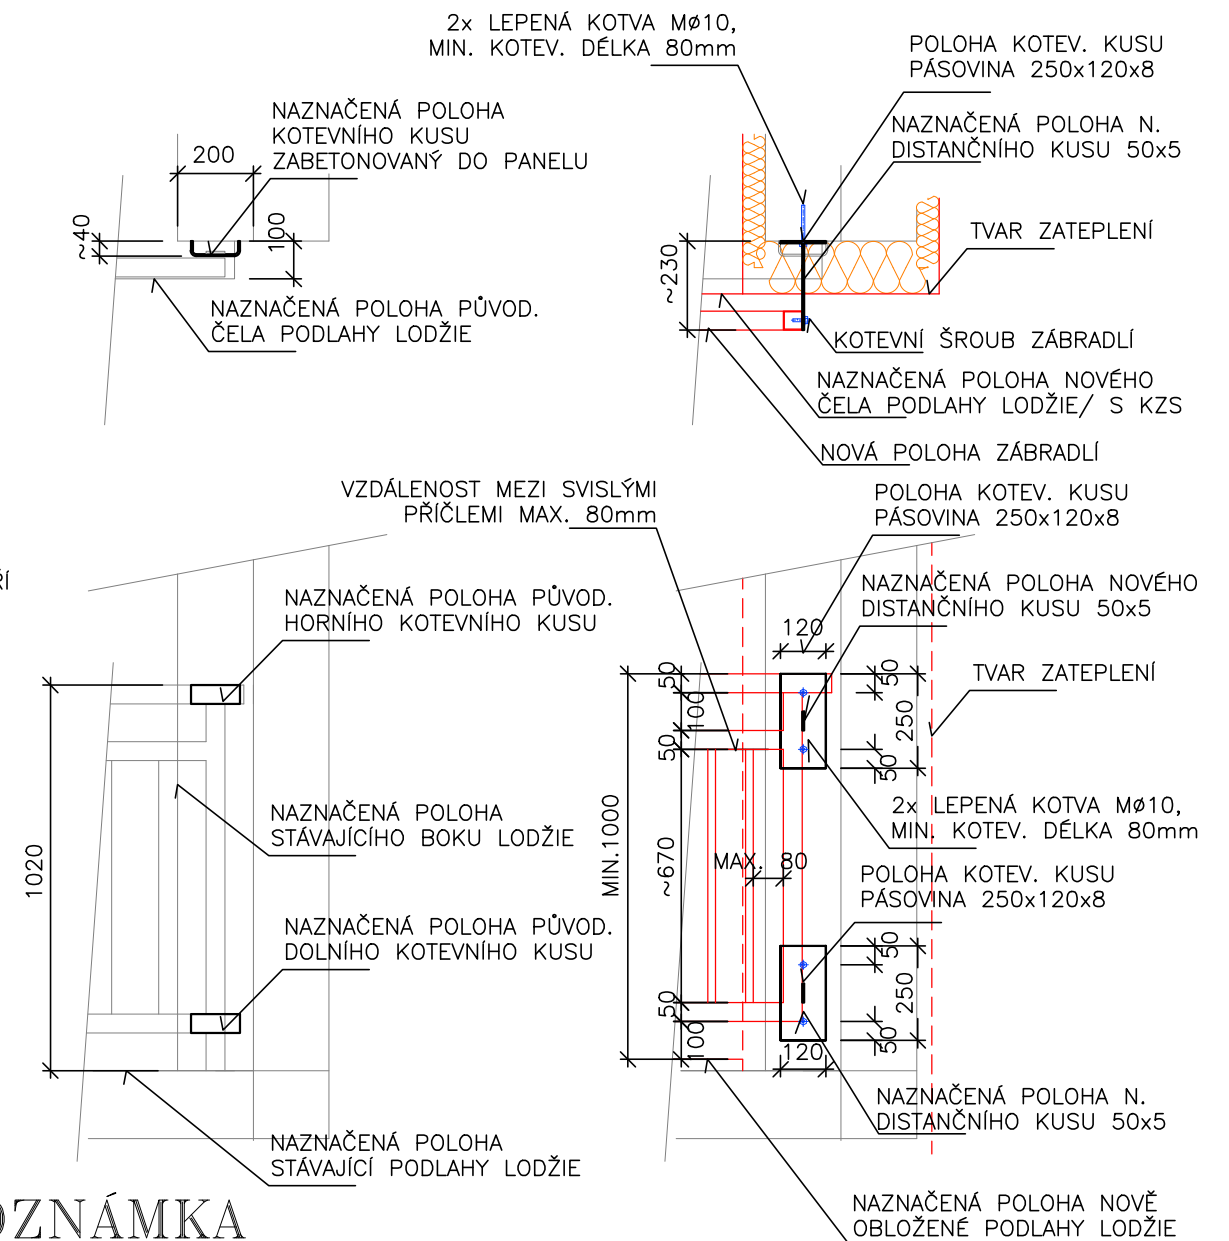

## POZNÁMKA

PŘED VÝROBOU KOTEVNÍCH KUSŮ NUTNO PŘEDEM OMĚŘIT VŠECHNY SOUVISEJÍCÍ KONSTRUKCE  
ZHOTOVITEL VYTVOŘÍ VZOROVÉ JEDNO KOTVENÍ A NECHÁ ODSOUHLASIT PROJEKTANTEM/ STATIKEM  
PRINCIPIÁLNÍ PROVEDENÍ ZÁBRADLÍ VIZ VZOROVÉ FOTO, V ČÁSTI DETAILS, PRINCIPY ŘEŠENÍ

NOVÁ POLOHA ZÁBRADLI MUSÍ BÝT PŘÍSLUŠNĚ ZVÝŠENA O TLOUŠŤKU DOPLNĚNÉ DLAŽBY A VYROVNÁVACÍCH STĚREK PROVEDENÝCH NA STÁVAJÍCÍ PODLAZE LODŽIE, CELKEM CCA 20–25MM  
**!!! VÝŠKA MADLA MUSÍ BÝT MINIMÁLNĚ 1000 mm NAD NOVOU ČISTOU PODLAHOU LODŽIE !!!**

ZODPOVEDNÝ PROJEKTANT:		ING. JAN PRÁŠEK		KRESLIL:		ING. JAN PRÁŠEK		PARE:	
INVESTOR:				Město Sušice, Náměstí Svobody č.p. 138/I, 342 01 SUŠICE					
MÍSTO STAVBY:				CELKEM st.p.č. 3192–3195, k.ú. Sušice nad Otavou					
AKCE:				SUŠICE II, zateplení panelových domů č.p. 712–713, ul. Villaniho a č.p. 714–717, ul. V Rybníčkách, SUŠICE II, zateplení panelových domů č.p. 718–7193, ul. 5. května a č.p. 720–721 ul. U Kapličky SO 05: Dvojsekce, Bytový objekt č.p. 720–721					
ČÁST:				D.5.1. Architektonicko stavební část					
VÝKRES:				Nový stav: Zásady úprav lodžie BS 1.1					
				FORMÁT:		2A4			
				DATUM:		ZÁŘÍ 2021			
				STUPEŇ PD:		DSP			
				ZAKÁZKA ČÍSLO:		01/2021/DSP			
				ARCHIVNÍ ČÍSLO:					
				NÁZEV:		ZEL_NSTAV_SO05_LODZIE			
				MĚŘÍTKO:		1:50,1:20		Č. VÝKRESU:	
								D.5.1.5	