

LEGENDA FASÁDY

- ZAKRESLENÍ NOVÉ ZATEPLOVANÝCH "PROTIPOŽÁRNÍCH" PLOCH KZS
/ MIN. VATA/ PLOCHY, ZAKLÁDACÍ PÁSY
- ZAKRESLENÍ NOVÉ ZATEPLOVANÝCH "PROTIPOŽÁRNÍCH" LEMŮ KZS
MIN. VATA/ PLOCHY, SPÁLETY
- ZAKRESLENÍ NOVÉ PŘÍKRESLENÝCH SOKLOVÝCH PLOCH V POHLEDU
KAMINKOVÁ OMÍTKA

VZOR ZAKRESLENÍ NOVÉ PŘÍKRESLENÝCH RESP. REFLIK PŮVODNÍCH
ZÁMEČNÍKOVÝCH PRVKŮ/ ZABRADL/ VSTUPNÍ PRÍSTŘEŠKY




POHLED OD Z



POHLED OD V



POHLED OD S

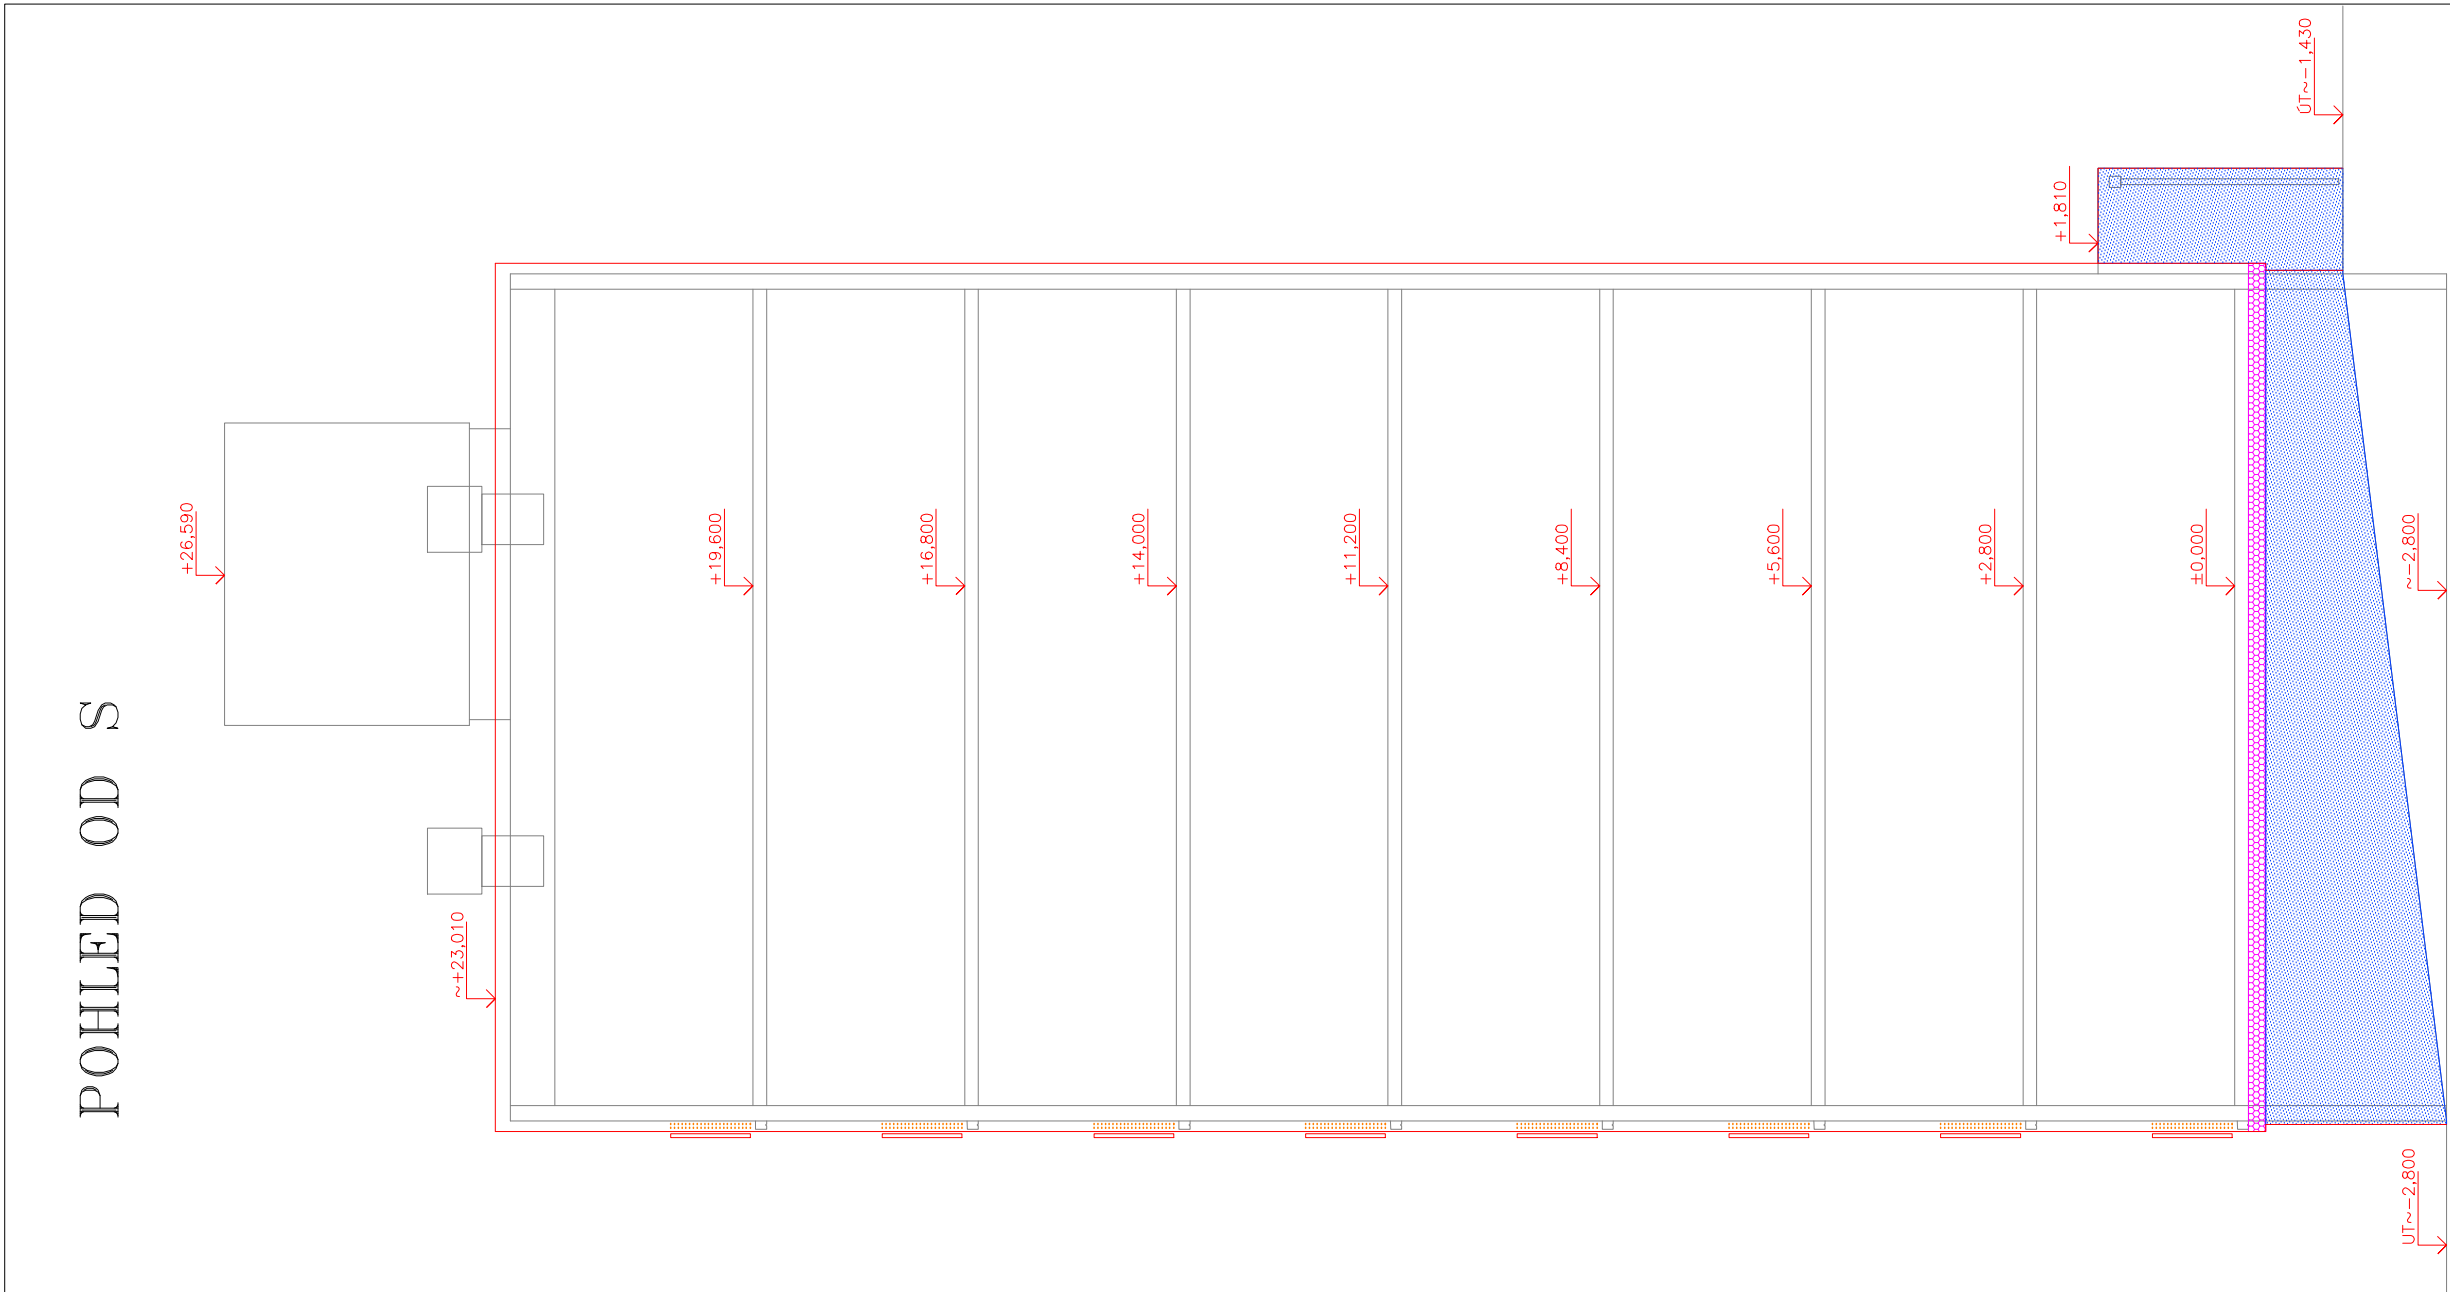

POZNÁMKA FASÁDY

VZHELEDEM K ÚČELU DOKUMENTACE NEBYLY PŘESNĚ ZAMĚŘOVÁNY ANI ZAKRESLOVÁNÍ STŮŽÁRY A ROZVADĚČE/KRABICE POSKYTOVATELŮ MOBILNÍCH OPERÁTORŮ

AUTOR: ING. JAN PRAŠEK		PROJEKT: ING. JAN PRAŠEK		Ing. Jan PRAŠEK	
INVESTOR: Město Sušice, Náměstí Svobody č.p. 138/A, 342 01 SUŠICE		PROJEKTOVÁ A INŽENÝRSKÁ ČINNOST		ulice 5.května 670, SUŠICE	
MÍSTO STAVBY: Pozemky st.p.č. 2990-2999 a navazující, v k.ú. Sušice nad Otavou		FORMA: 8A4		DATUM: ZÁŘÍ 2021	
SUŠICE II, zateplení panelových domů č.p. 712-713, ul. Vilémovo a č.p. 714-717, ul. V Rybníčkách.		STUPEŇ PD: DSP		ZMĚNA ČÍSLO: 01/2021/ZEL	
SUŠICE II, zateplení panelových domů č.p. 718-719, ul. 5. května a č.p. 720-721 ul. U Kapličky		ANOTACE: ZEL_NSTAV_S004		Č. VÝKRESU: ..4/4	
D.4.1. Architektonicko stavební část		MĚRITELNOST: 1:100		..4/4	
SO 04/č.p.718,719: Pohledy na objekt, S,J,V,Z					