


SITUAČNÍ VÝKRES - ZÁJMOVÉ ÚZEMÍ

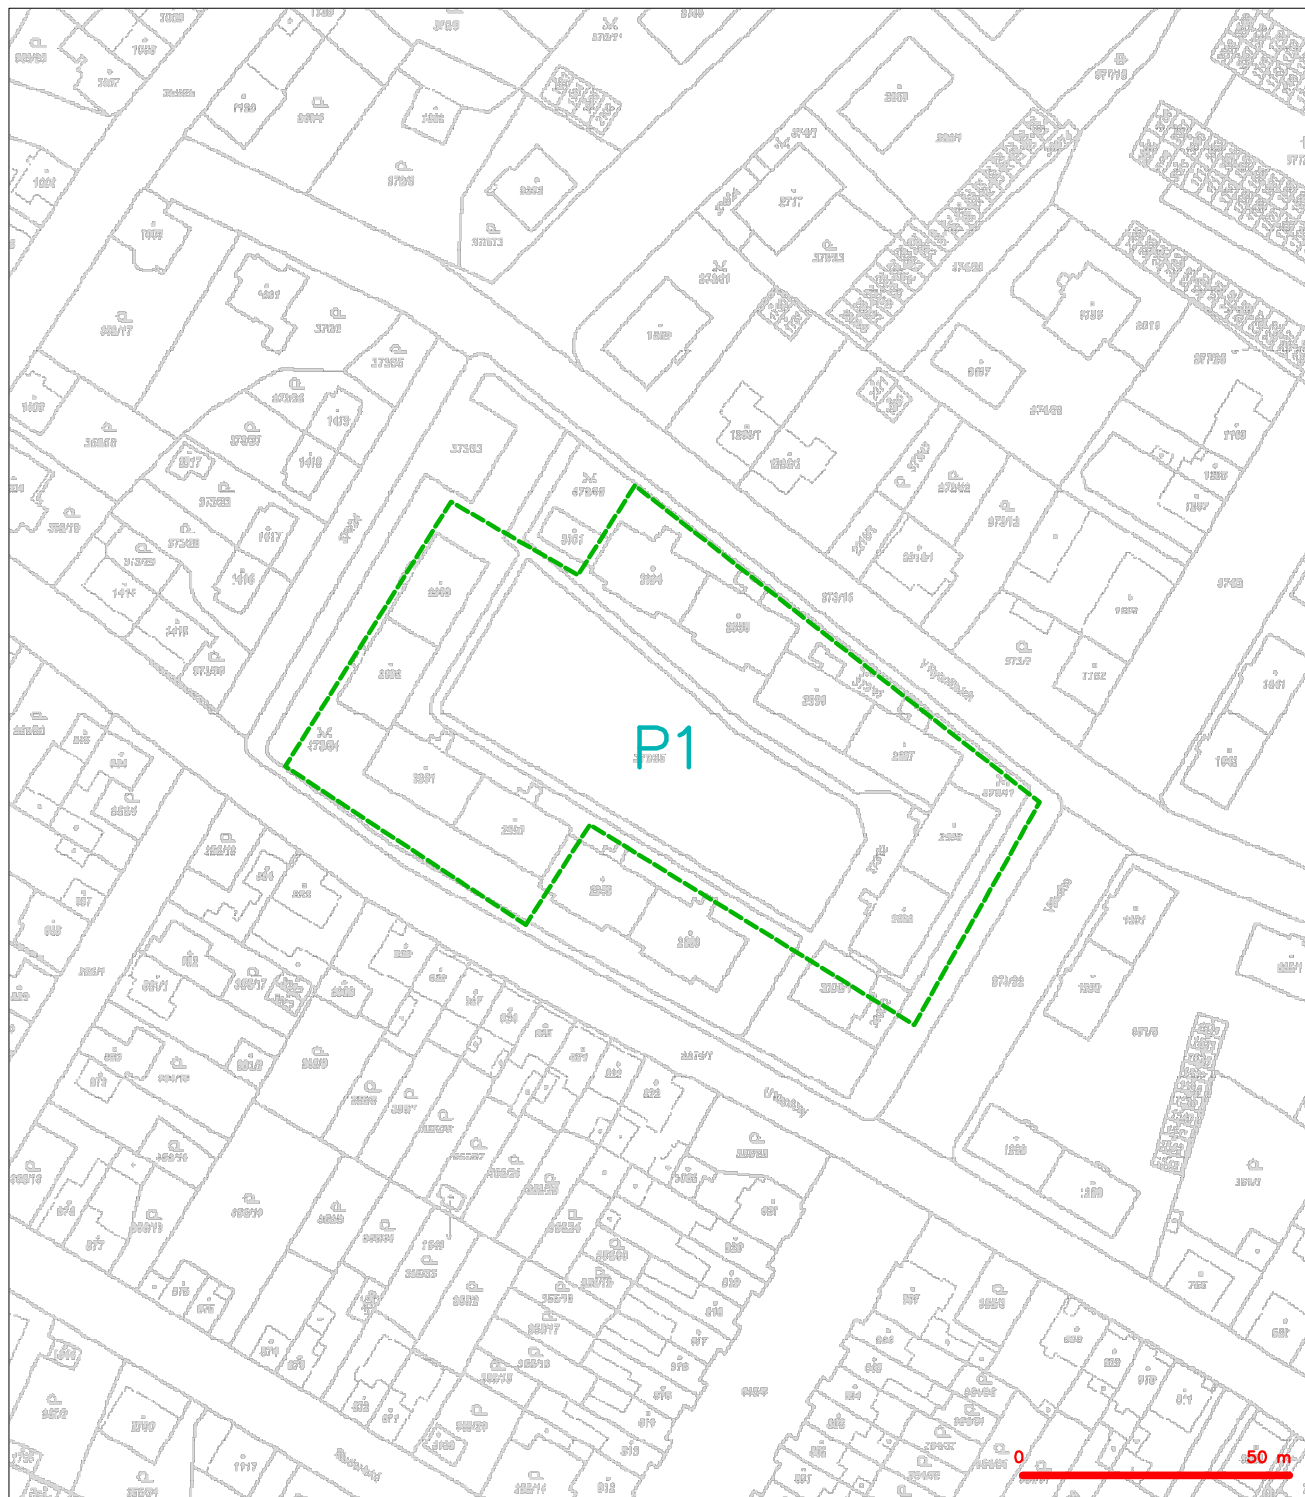

LEGENDA


--- hranice zájmového území k vyjádření



CETIN a.s.
Českomoravská 2510/19, Libeň
190 00 Praha 9
DIČ: CZ04084063

102


SITUAČNÍ VÝKRES - POLYGON 1

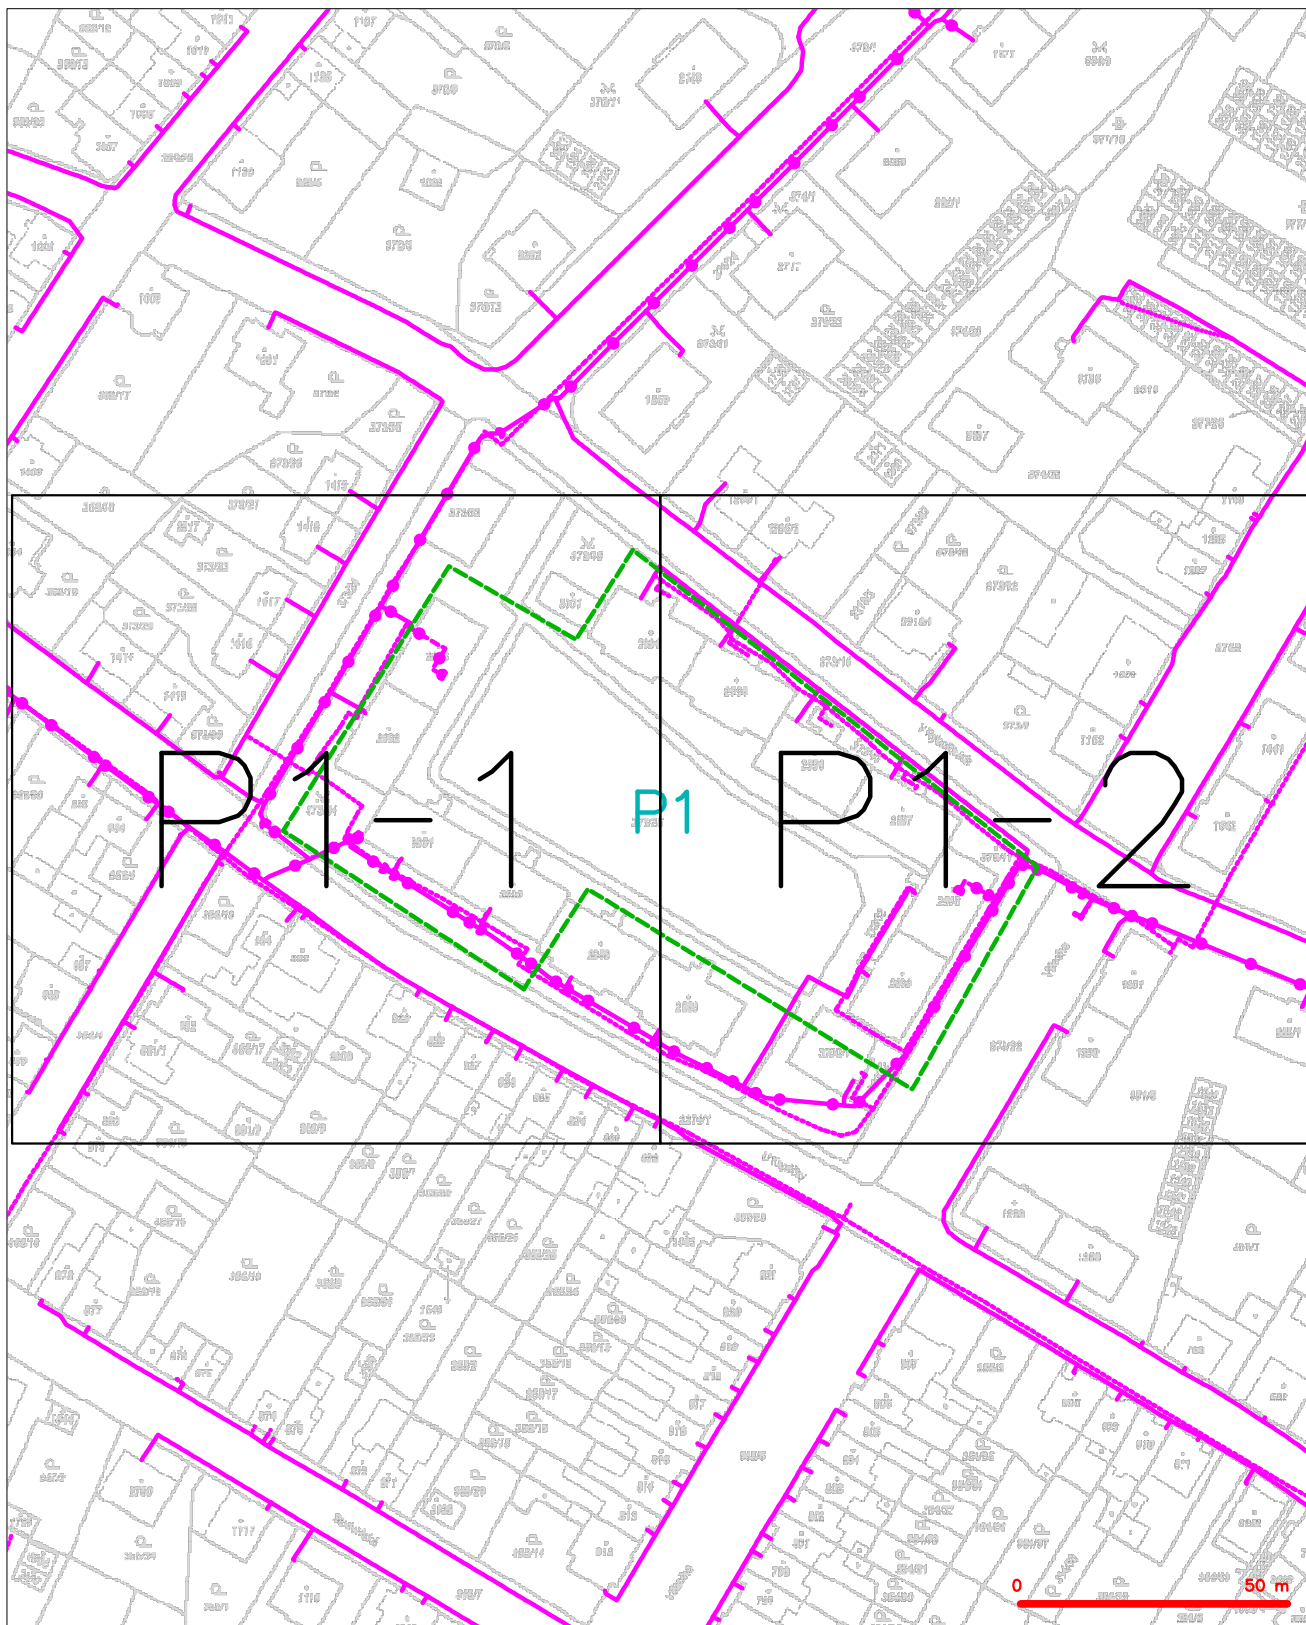

LEGENDA

- | | | | |
|--|--|--|--|
| | hranice sýmového území k vyjádření | | nezaměřený průběh optického kabelu, HDPE trubky nebo součet optického a metalického kabelu |
| | NV přípojka, území s NV přípojkou CETIN | | radiové sítě, ochranné pásmo radiové sítě |
| | zaměřený průběh metalického kabelu | | podzemní sítě |
| | zaměřený průběh optického kabelu, HDPE trubky nebo součet optického a metalického kabelu | | neprovozovaná sítě |
| | nezaměřený průběh metalického kabelu | | podzemní sítě cíl |
| | podzemní sítě cíl | | sítě s NV |


SITUAČNÍ VÝKRES - POLYGON 1, list kladu P1-1

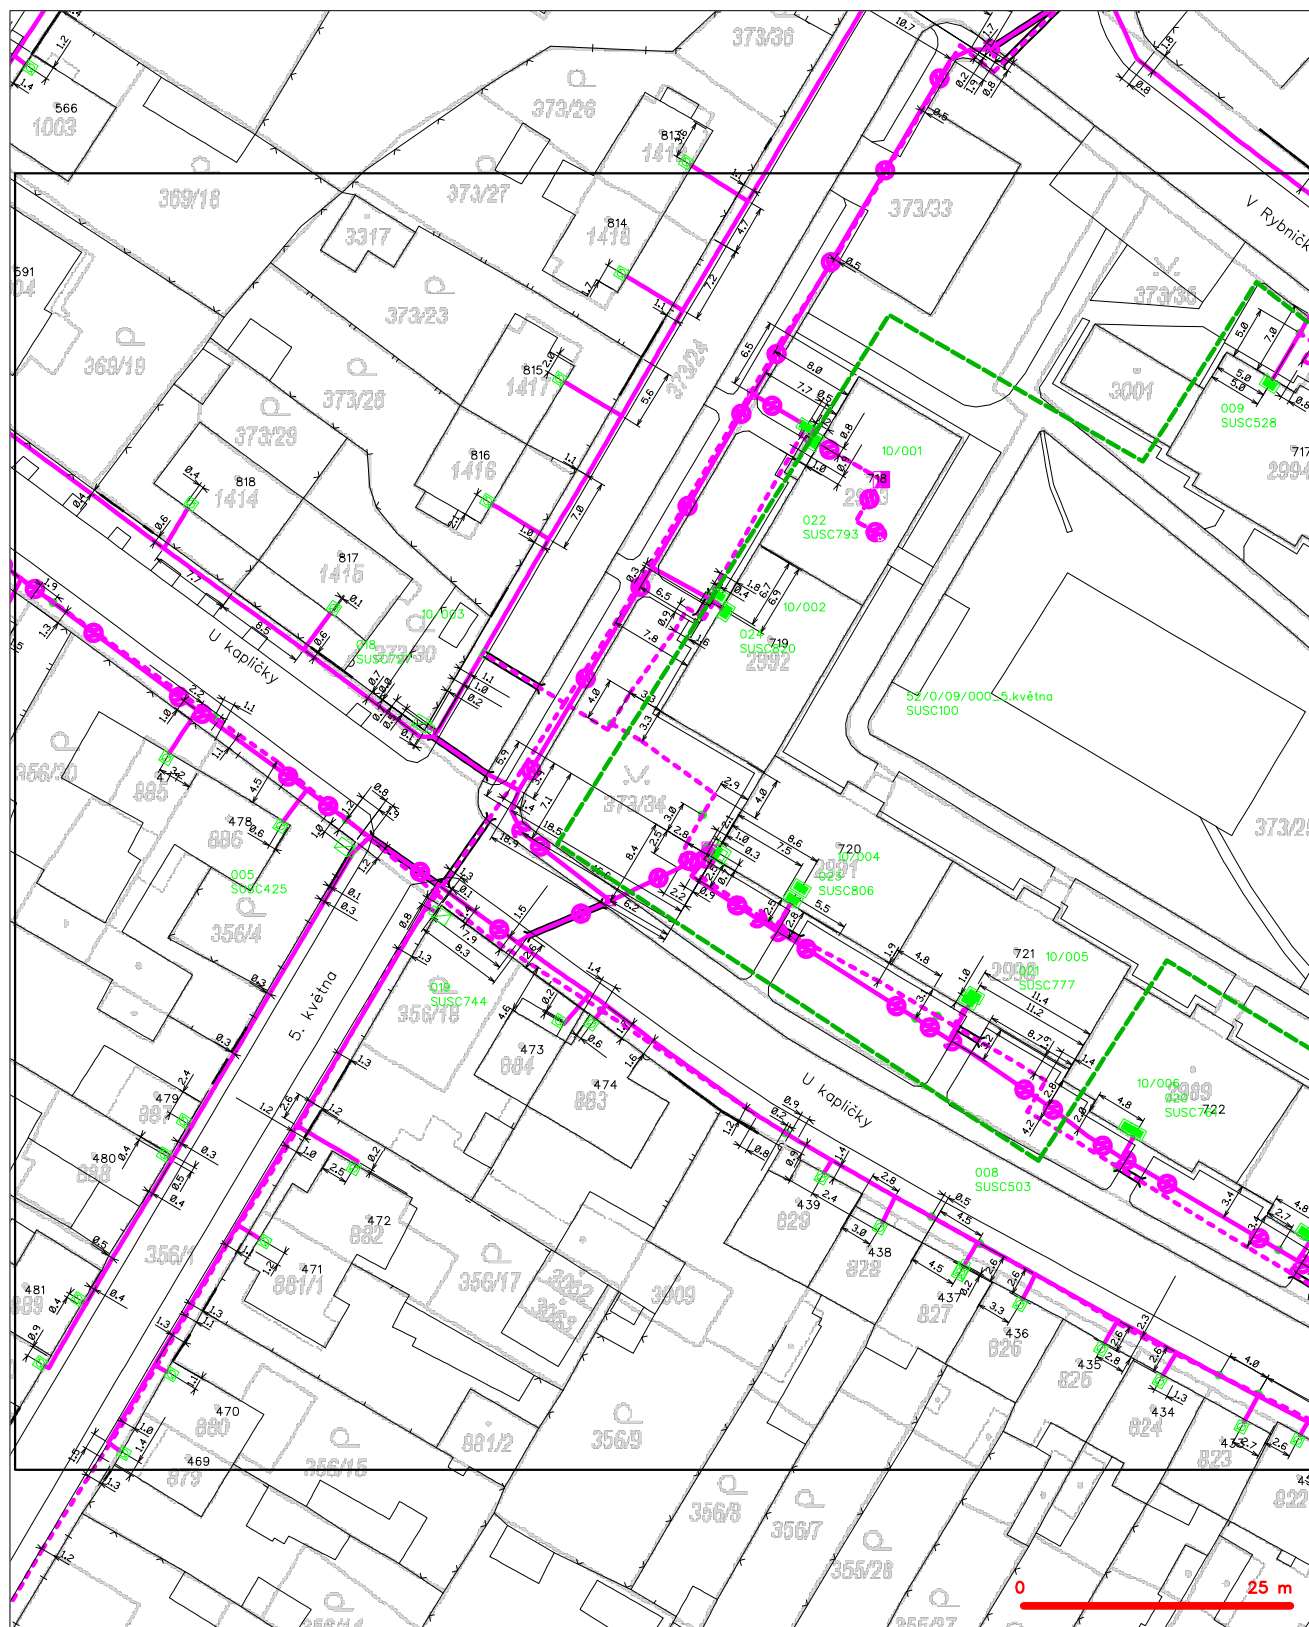





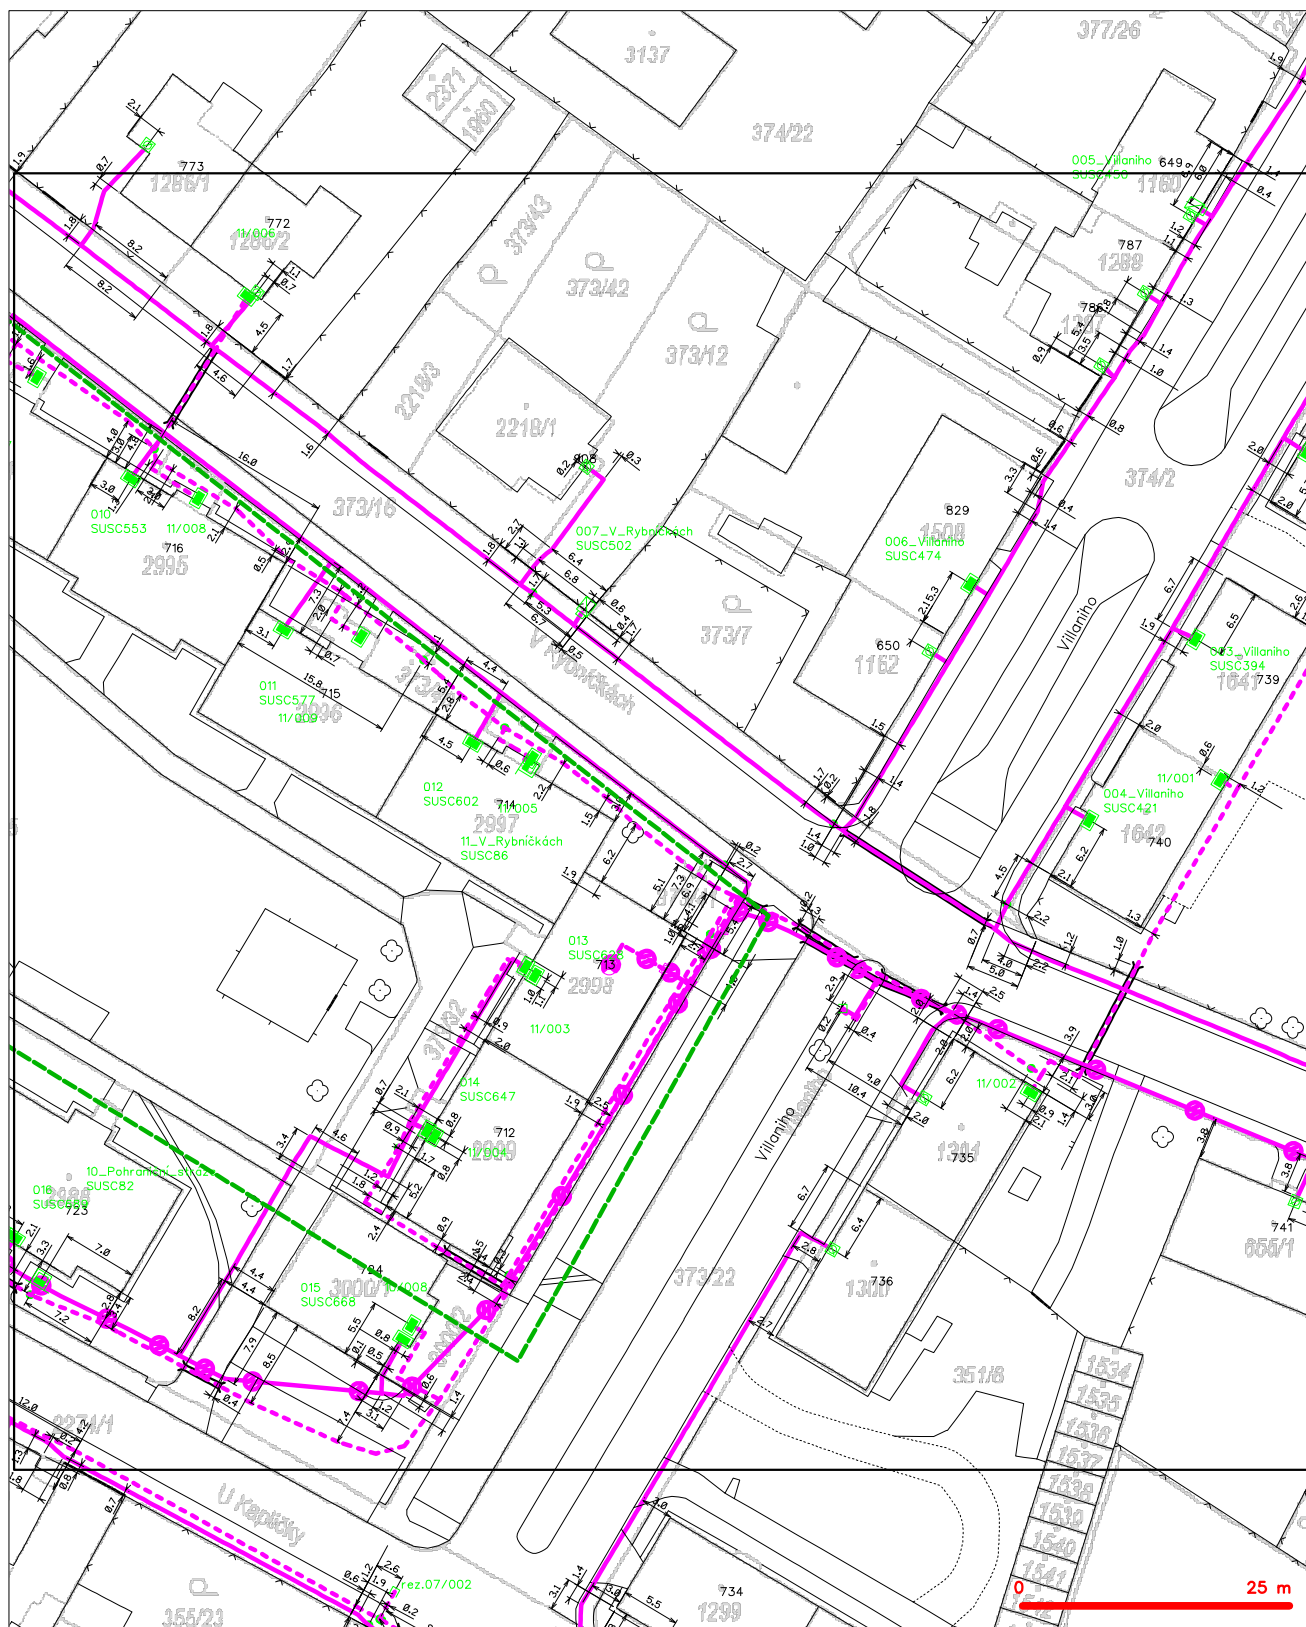


LEGENDA

- | | | | |
|--|--|--|--|
| | hranice sýmového území k vyjádření | | nezaměřený průběh optického kabelu, HDPE trubky nebo svazek optického a metalického kabelu |
| | NV přípojka, území s NV přípojkou CETIN | | radiové sítě, ochranné pásmo radiové sítě |
| | zaměřený průběh metalického kabelu | | podzemní síť |
| | zaměřený průběh optického kabelu, HDPE trubky nebo svazek optického a metalického kabelu | | neprovozovaná síť |
| | zaměřený průběh optického kabelu, HDPE trubky nebo svazek optického a metalického kabelu | | podzemní síť cíl |
| | nezaměřený průběh metalického kabelu | | sítě s NV |
| | podzemní síť cíl | | koletor, kabelovod |

SITUAČNÍ VÝKRES - POLYGON 1, list kladu P1-2



LEGENDA

- | | | | |
|---|---|---|---|
|  | hranice zájmového území k vyřazení |  | nezaměřený průběh optického kabelu, HDPE trubky |
| | NN přípojka, území s NN přípojkou ČETN |  | soubor optického a metalického kabelu |
|  | zaměřený průběh metalického kabelu |  | radiové síť, ochranné pásmo radiové síť |
|  | zaměřený průběh optického kabelu, HDPE trubky nebo soubor optického a metalického kabelu |  | podzemní síť |
|  | nezaměřený průběh metalického kabelu |  | neprorazované síť |
| | podzemní síť cizí | | otevřená kabelovod |
|  | |  | podzemní síť cizí |
|  | |  | síť s NN |