


Sušice nad Otavou				
396/26		358/1		
ulice - asfalt	chodník	tráva	chodník	tráva
8,40		11,85		1,65



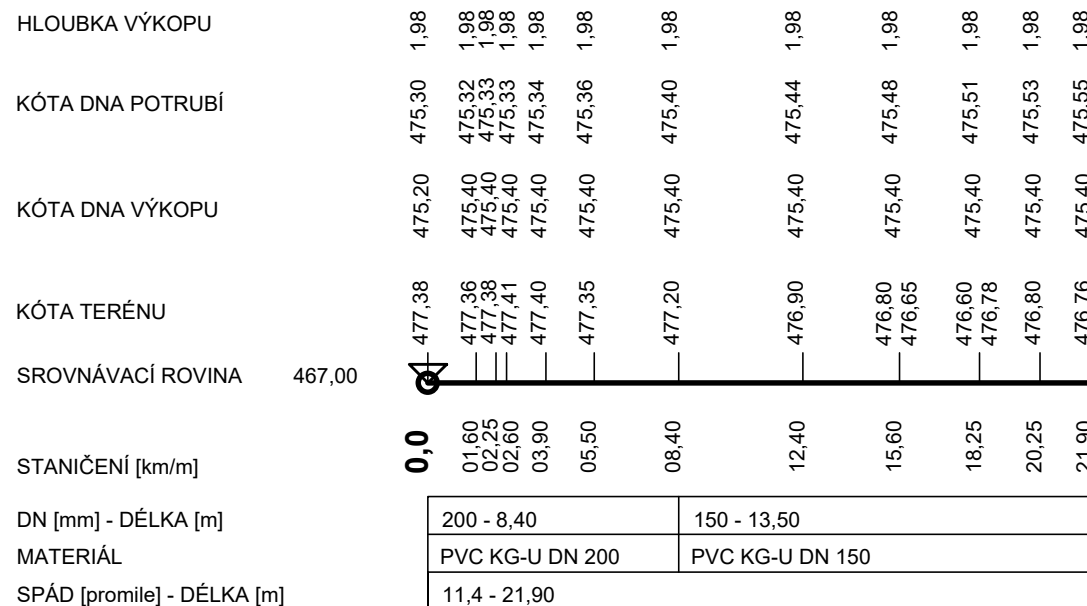  

Technical drawing showing a water supply line with a valve (RŠ 33) and pipe diameters (DN 200, DN 150).

**PŘÍPOJKA KP 84**  
M. 1:250/100



R1	30. 11. 2022	ÚPRAVA PODLE ROZSAHU DOKONČENÉ REKONSTRUKCE SMETANOVY ULICE
REVIZE	DATUM	POPIS

Projektant ing. Zdeněk Bláha		Odp. projektant ing. Zdeněk Bláha	<div>Ing. Zdeněk Bláha</div> <div>projektant vodohospodářských staveb</div> <div>330 17 Chotíkov 74</div> <div>IČO : 113 75 701</div> <div>tel. 724 966 620</div> <div>mail: zdenek@ipkblaha.cz</div>		
					
Investor	Město Sušice nám. Svobody 138, 342 01 Sušice				
Akce  SUŠICE - STAVEBNÍ ÚPRAVY KANALIZACE A VODOVODU V UL. 5. KVĚTNA, SMETANOVA, STUDENTSKÁ			A4: 2A4		
			datum: 12/2022		
			stupeň: PDPS		
Díl  ČÁST 3 - SMETANOVA ULICE			měřítko: 1:250/100		
			Č. výkresu	Č. kopie	
Obsah výkresu  PODÉLNÝ PROFIL KANAL. PŘÍPOJKY			D3.04		