


KATASTRY	Sušice nad Otavou			
PARCELNÍ ČÍSLO	355/7			
POVRCH	komunikace - asfalt			
VZDÁLENOST OBJEKTŮ	8,35	34,25	57,85	4,40
NÁZVY OBJEKTŮ	ZÚ-VB03	VB06	VB07	VB08 KÚ - VB09

PODÉLNÝ PROFIL
VODOVODU
ŘAD "2"

M. 1:500/100

ULICE 5. KVĚTNA

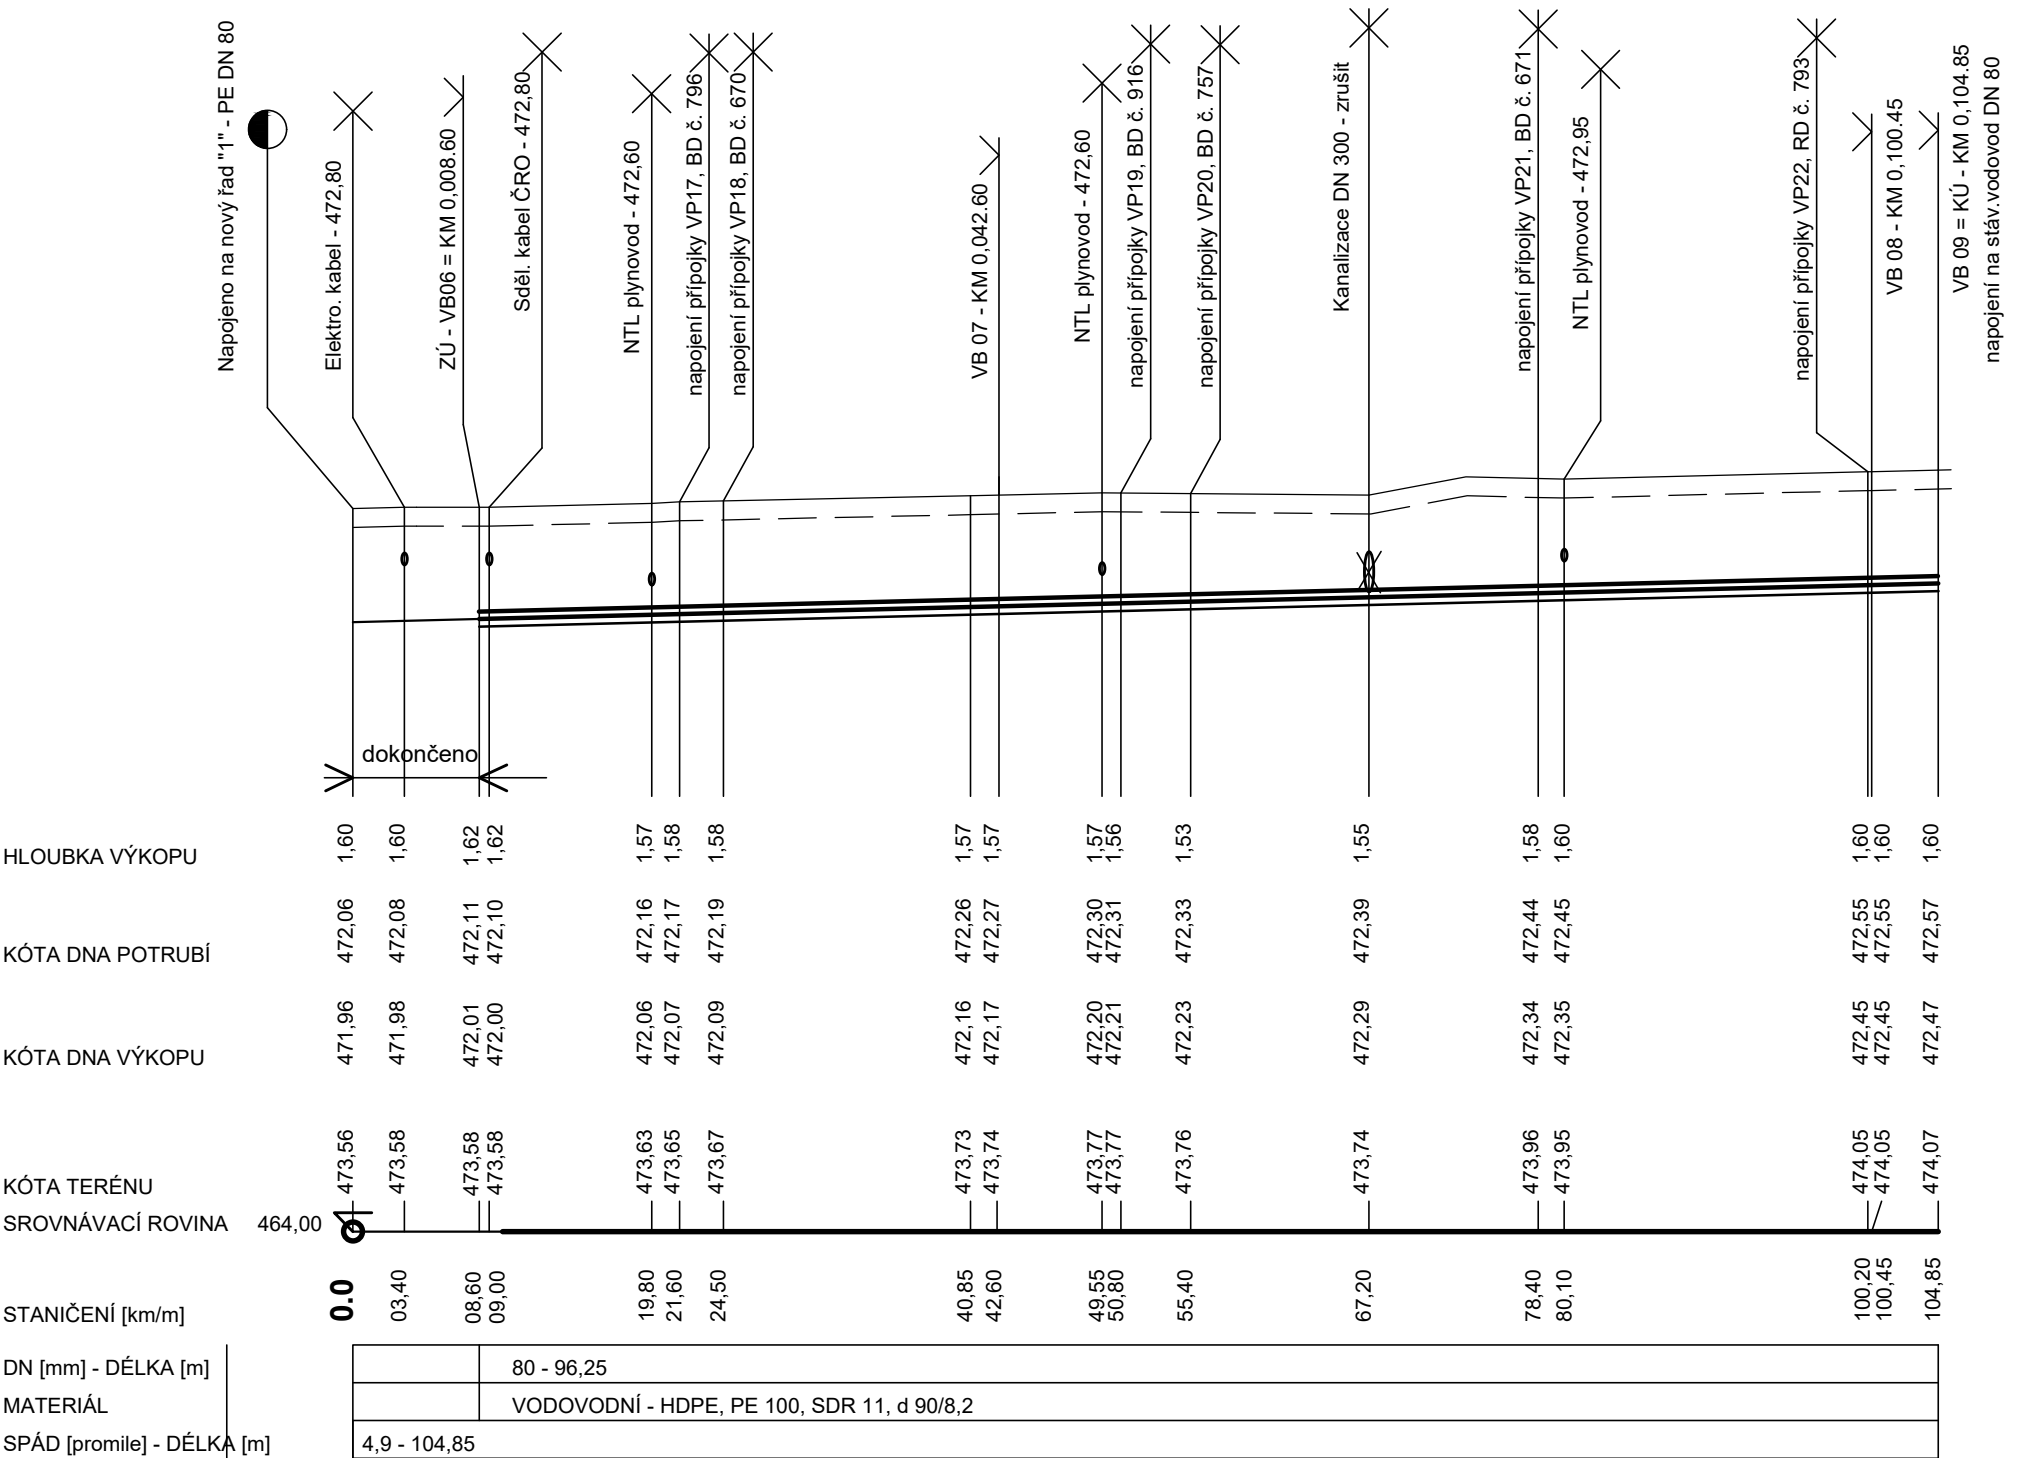

SO 12 - REKONSTRUKCE VODOVODU, ULICE 5. KVĚTNA

R2	30. 11. 2022	ÚPRAVA PODLE ROZSAHU DOKONČENÉ REKONSTRUKCE SMETANOVY ULICE
R1	18. 1. 2018	ZAPRACOVÁNÍ PŘIPOMÍNEK Z PROJEDNÁNÍ PROJEKTU
REVIZE	DATUM	POPIS

Projektant ing. Zdeněk Bláha		Odp. projektant ing. Zdeněk Bláha		Ing. Zdeněk Bláha projektant vodohospodářských staveb 330 17 Chotíkov 74 IČO: 113 75 701 tel: 724 966 620 mail: zdenek@ipkblaha.cz	
Investor Město Sušice nám. Svobody 138, 342 01 Sušice		Akce SUŠICE - STAVEBNÍ ÚPRAVY KANALIZACE A VODOVODU V UL. 5. KVĚTNA, SMETANOVA, STUDENTSKÁ		A4: 3A4	
Díl DÍL 2 - ULICE 5. KVĚTNA		Obsah výkresu PODÉLNÝ PROFIL VODOVODU		datum: 12/2022	
				stupeň: DSP	
				měřítko: 1:500/100	
				Č. výkresu D2.14	
				Č. kopie	