


KANALIZAČNÍ ŠACHTA M. 1 :25

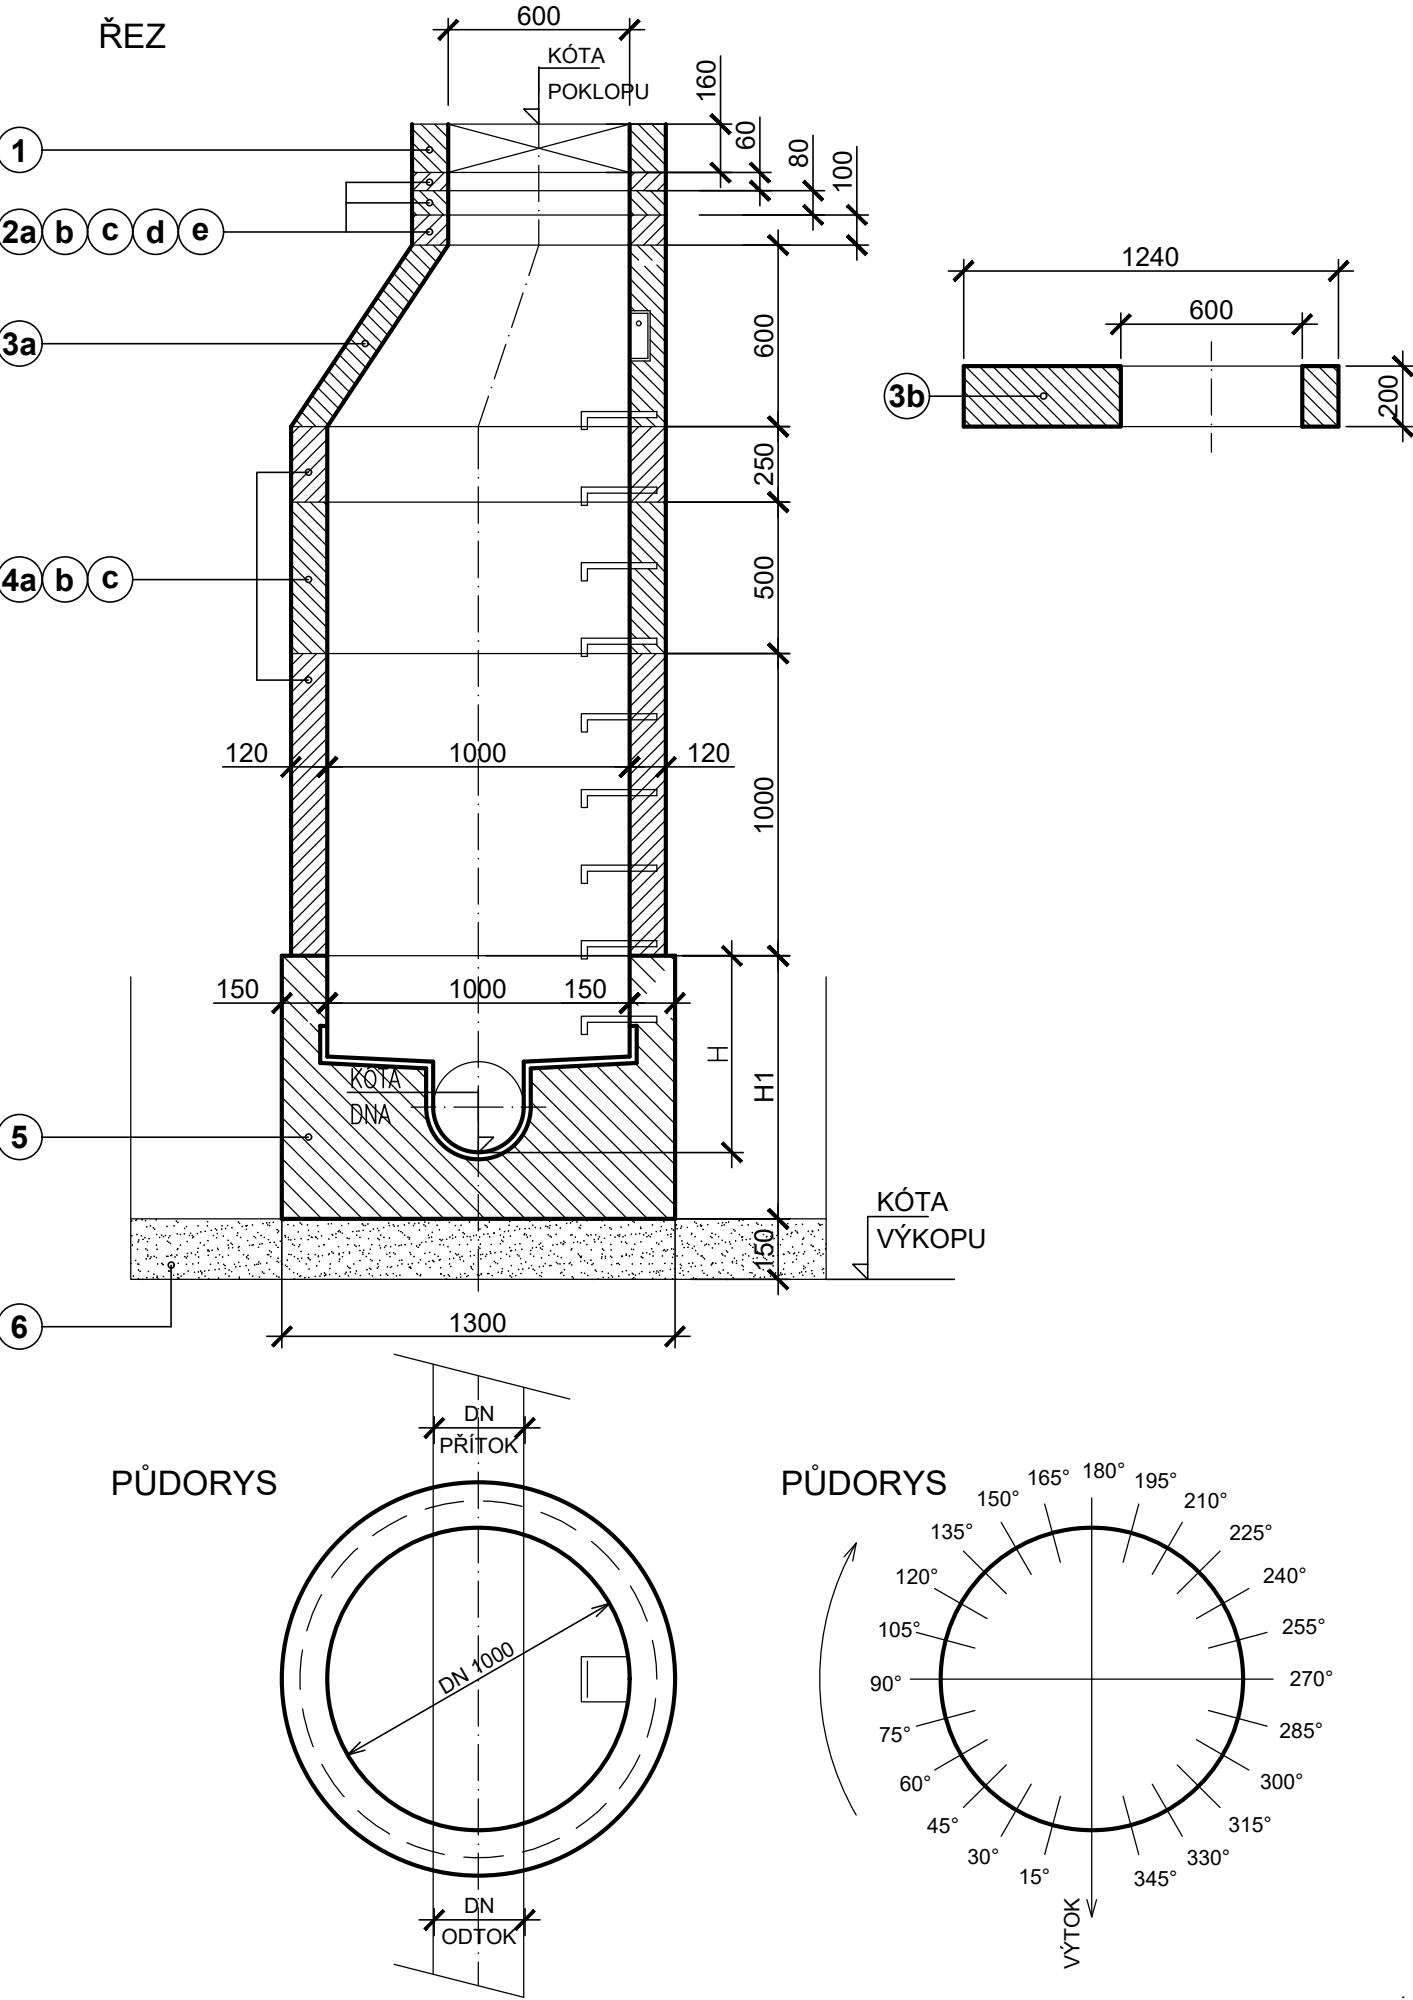

LEGENDA:

POL.	POPIS	VÁHA-Kg
1	POKLOP LITINOVÝ SAMONIVELAČNÍ, D 400	1316
2a	VYROVNÁVACÍ PRSTENEC TBW-Q 600/40/120 (H=40 mm)	28
2b	VYROVNÁVACÍ PRSTENEC TBW-Q 600/60/120 (H=60 mm)	40
2c	VYROVNÁVACÍ PRSTENEC TBW-Q 600/80/120 (H=80 mm)	53
2d	VYROVNÁVACÍ PRSTENEC TBW-Q 600/100/120 (H=100 mm)	68
2e	VYROVNÁVACÍ PRSTENEC TBW-Q 600/120/120 (H=120 mm)	81
3a	ŠACHETNÍ PŘECHODOVÁ SKRUŽ TBR-Q 1000/600/120	591
4a	ŠACHETNÍ SKRUŽ TBS-Q 1000/250/120 (H=250 mm)	244
4b	ŠACHETNÍ SKRUŽ TBS-Q 1000/500/120 (H=500 mm)	505
4c	ŠACHETNÍ SKRUŽ TBS-Q 1000/1000/120 (H=1000 mm)	1015
5	ŠACHETNÍ DNO - TZB-Q.1 100/60 (H = 600 mm)	1600
6	ŠTĚRKOPÍSKOVÝ PODSYP	

Projektant ing. Zdeněk Bláha	Odp. projektant ing. Zdeněk Bláha	<b>Ing. Zdeněk Bláha</b> projektant vodohospodářských staveb 330 17 Chotíkov 74 IČO : 113 75 701 tel. 724 966 620 mail: zdenek@ipkblaha.cz	
Investor Město Sušice nám. Svobody 138, 342 01 Sušice			
Akce  <b>SUŠICE - STAVEBNÍ ÚPRAVY KANALIZACE A VODOVODU V UL. 5. KVĚTNA, SMETANOVA, STUDENTSKÁ</b>		A4:	3A4
		datum:	12/2022
		stupeň:	DSP
Díl  <b>Část 3 - SMETANOVA ULICE</b>		měřítko:	1:25
Obsah výkresu  <b>KANALIZAČNÍ ŠACHTA TYPOVÁ</b>		Č. výkresu  <b>D3.06</b>	Č. kopie