PŮDORYS 1.PP

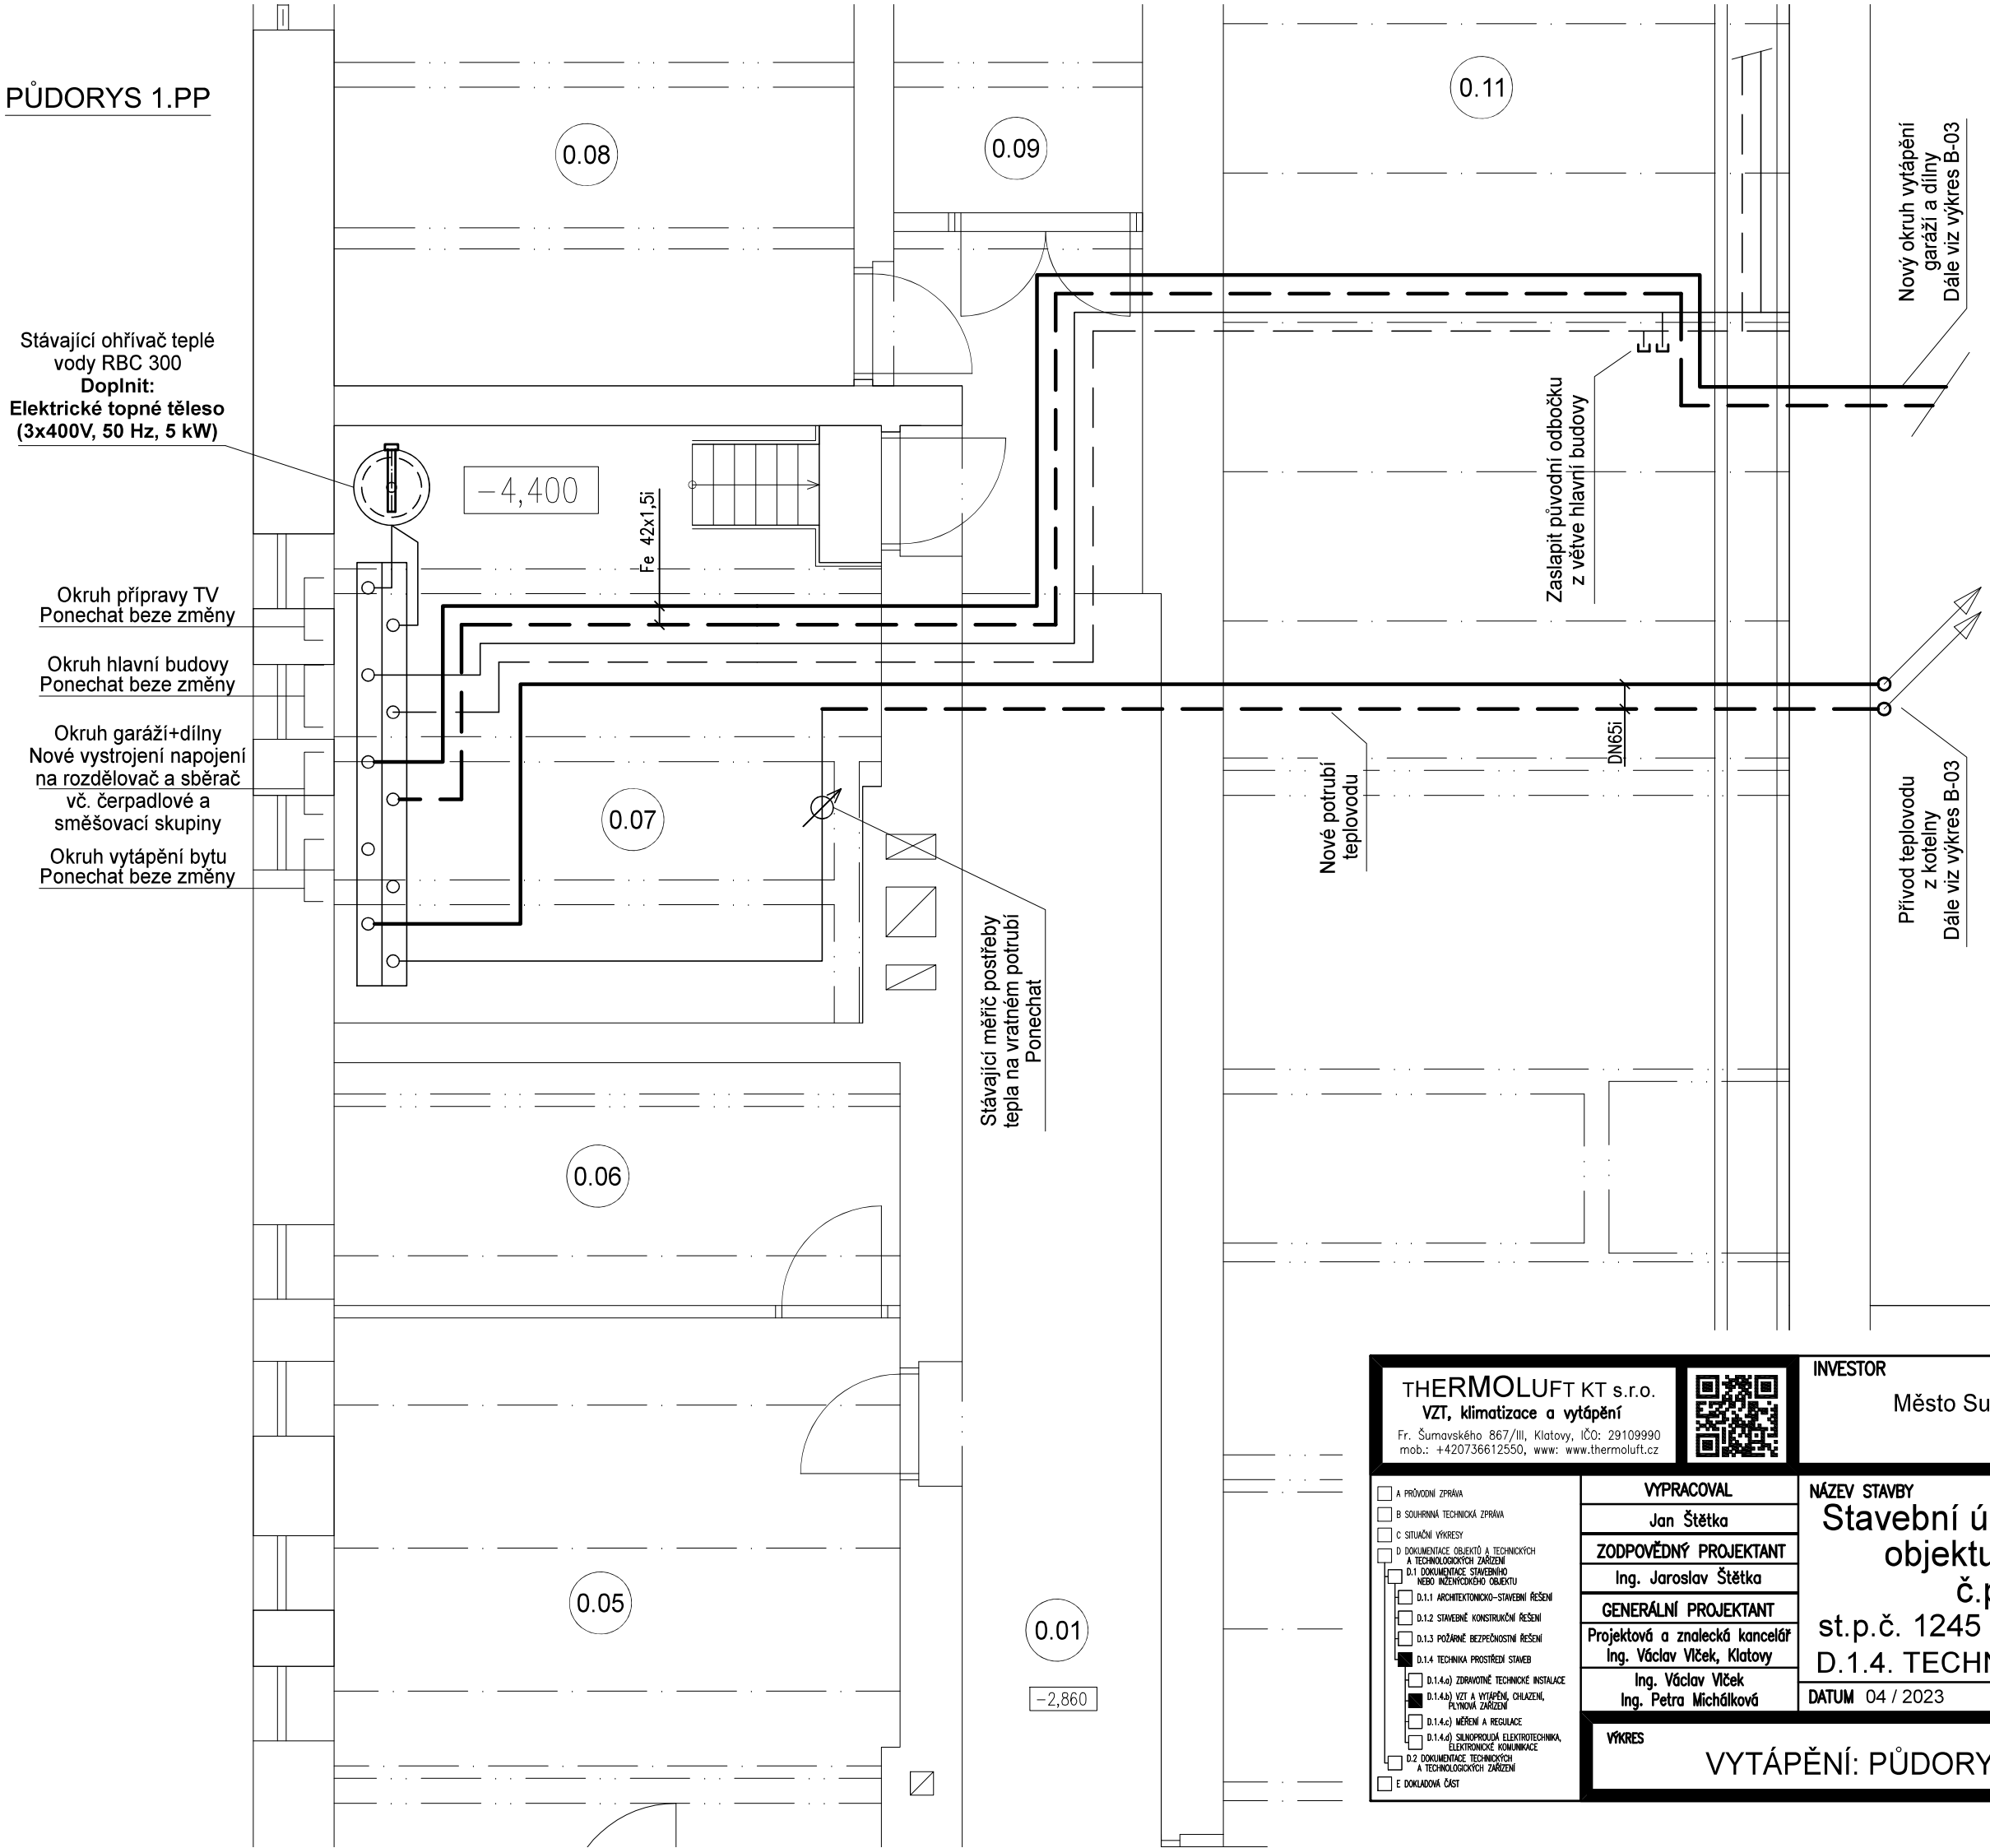

LEGENDA MÍSTNOSTÍ

Číslo	Účel místnosti	Plocha [m²]
0.01	chodba	27,76
0.02	sklad CO	1,26
0.03	sklad CO	3,28
0.04	sklad CO	9,18
0.05	čistá šatna	19,79
0.06	sklad	8,87
0.07	technická místnost	20,84
0.08	posilovna	32,23
0.09	špinavá šatna	8,0
0.10	sklad	4,0
0.11	sklad, mytí hadic	91,54
0.12	sklad	3,83
0.13	přístup k věži	7,38
0.14	věž	4,31

Legenda:

- Stávající potrubí
- Nová zařízení
- Nové potrubí ÚT

THERMOLUFT KT s.r.o.
VZT, klimatizace a vytápění
Fr. Šumavského 867/III, Klatovy, IČO: 29109990
mob.: +420736612550, www: www.thermoluft.cz

INVESTOR
Město Sušice, náměstí Svobody 138/I
342 01 Sušice

STUPEŇ PD : DPS

- A PRŮVODNÍ ZPRÁVA
- B SOUHRNNÁ TECHNICKÁ ZPRÁVA
- C SITUAČNÍ VÝKRESY
- D DOKUMENTACE OBJEKTŮ A TECHNICKÝCH A TECHNOLOGICKÝCH ZAŘÍZENÍ
  - D.1 DOKUMENTACE STAVEBNÍHO NEBO INŽENÝRSKÉHO OBJEKTU
    - D.1.1 ARCHITEKTONICKO-STAVEBNÍ ŘEŠENÍ
    - D.1.2 STAVEBNĚ KONSTRUKČNÍ ŘEŠENÍ
    - D.1.3 POŽÁRNĚ BEZPEČNOSTNÍ ŘEŠENÍ
    - D.1.4 TECHNIKA PROSTŘEDÍ STAVEB
      - D.1.4.a) ZDRAVOTNĚ TECHNICKÉ INSTALACE
      - D.1.4.b) VZT A VYTÁPĚNÍ, CHLAZENÍ, PLYNOVÁ ZAŘÍZENÍ
      - D.1.4.c) MĚŘENÍ A REGULACE
      - D.1.4.d) SILNOPROUDÁ ELEKTROTECHNIKA, ELEKTRONICKÉ KOMUNIKACE
  - D.2 DOKUMENTACE TECHNICKÝCH A TECHNOLOGICKÝCH ZAŘÍZENÍ
- E DOKLADOVÁ ČÁST

VYPRACOVAL
Jan Štětka

ZODPOVĚDNÝ PROJEKTANT
Ing. Jaroslav Štětka

GENERÁLNÍ PROJEKTANT
Projektová a znalecká kancelář Ing. Václav Vlček, Klatovy
Ing. Václav Vlček
Ing. Petra Michálková

NÁZEV STAVBY
Stavební úpravy a nástavba části objektu požární zbrojnice
č.p. 1 v Sušici II
st.p.č. 1245 v k.ú. Sušice nad Otavou
D.1.4. TECHNIKA PROSTŘEDÍ STAVEB

ČÍSLO VÝKRESU: **B-04**

DATUM 04 / 2023 | MĚŘÍTKO 1:50 | FORMÁT: 420x297

VÝKRES
VYTÁPĚNÍ: PŮDORYS 1.PP - Nový stav

D.1.4.b)