


ŘEZ D-D´
navrhovaný stav

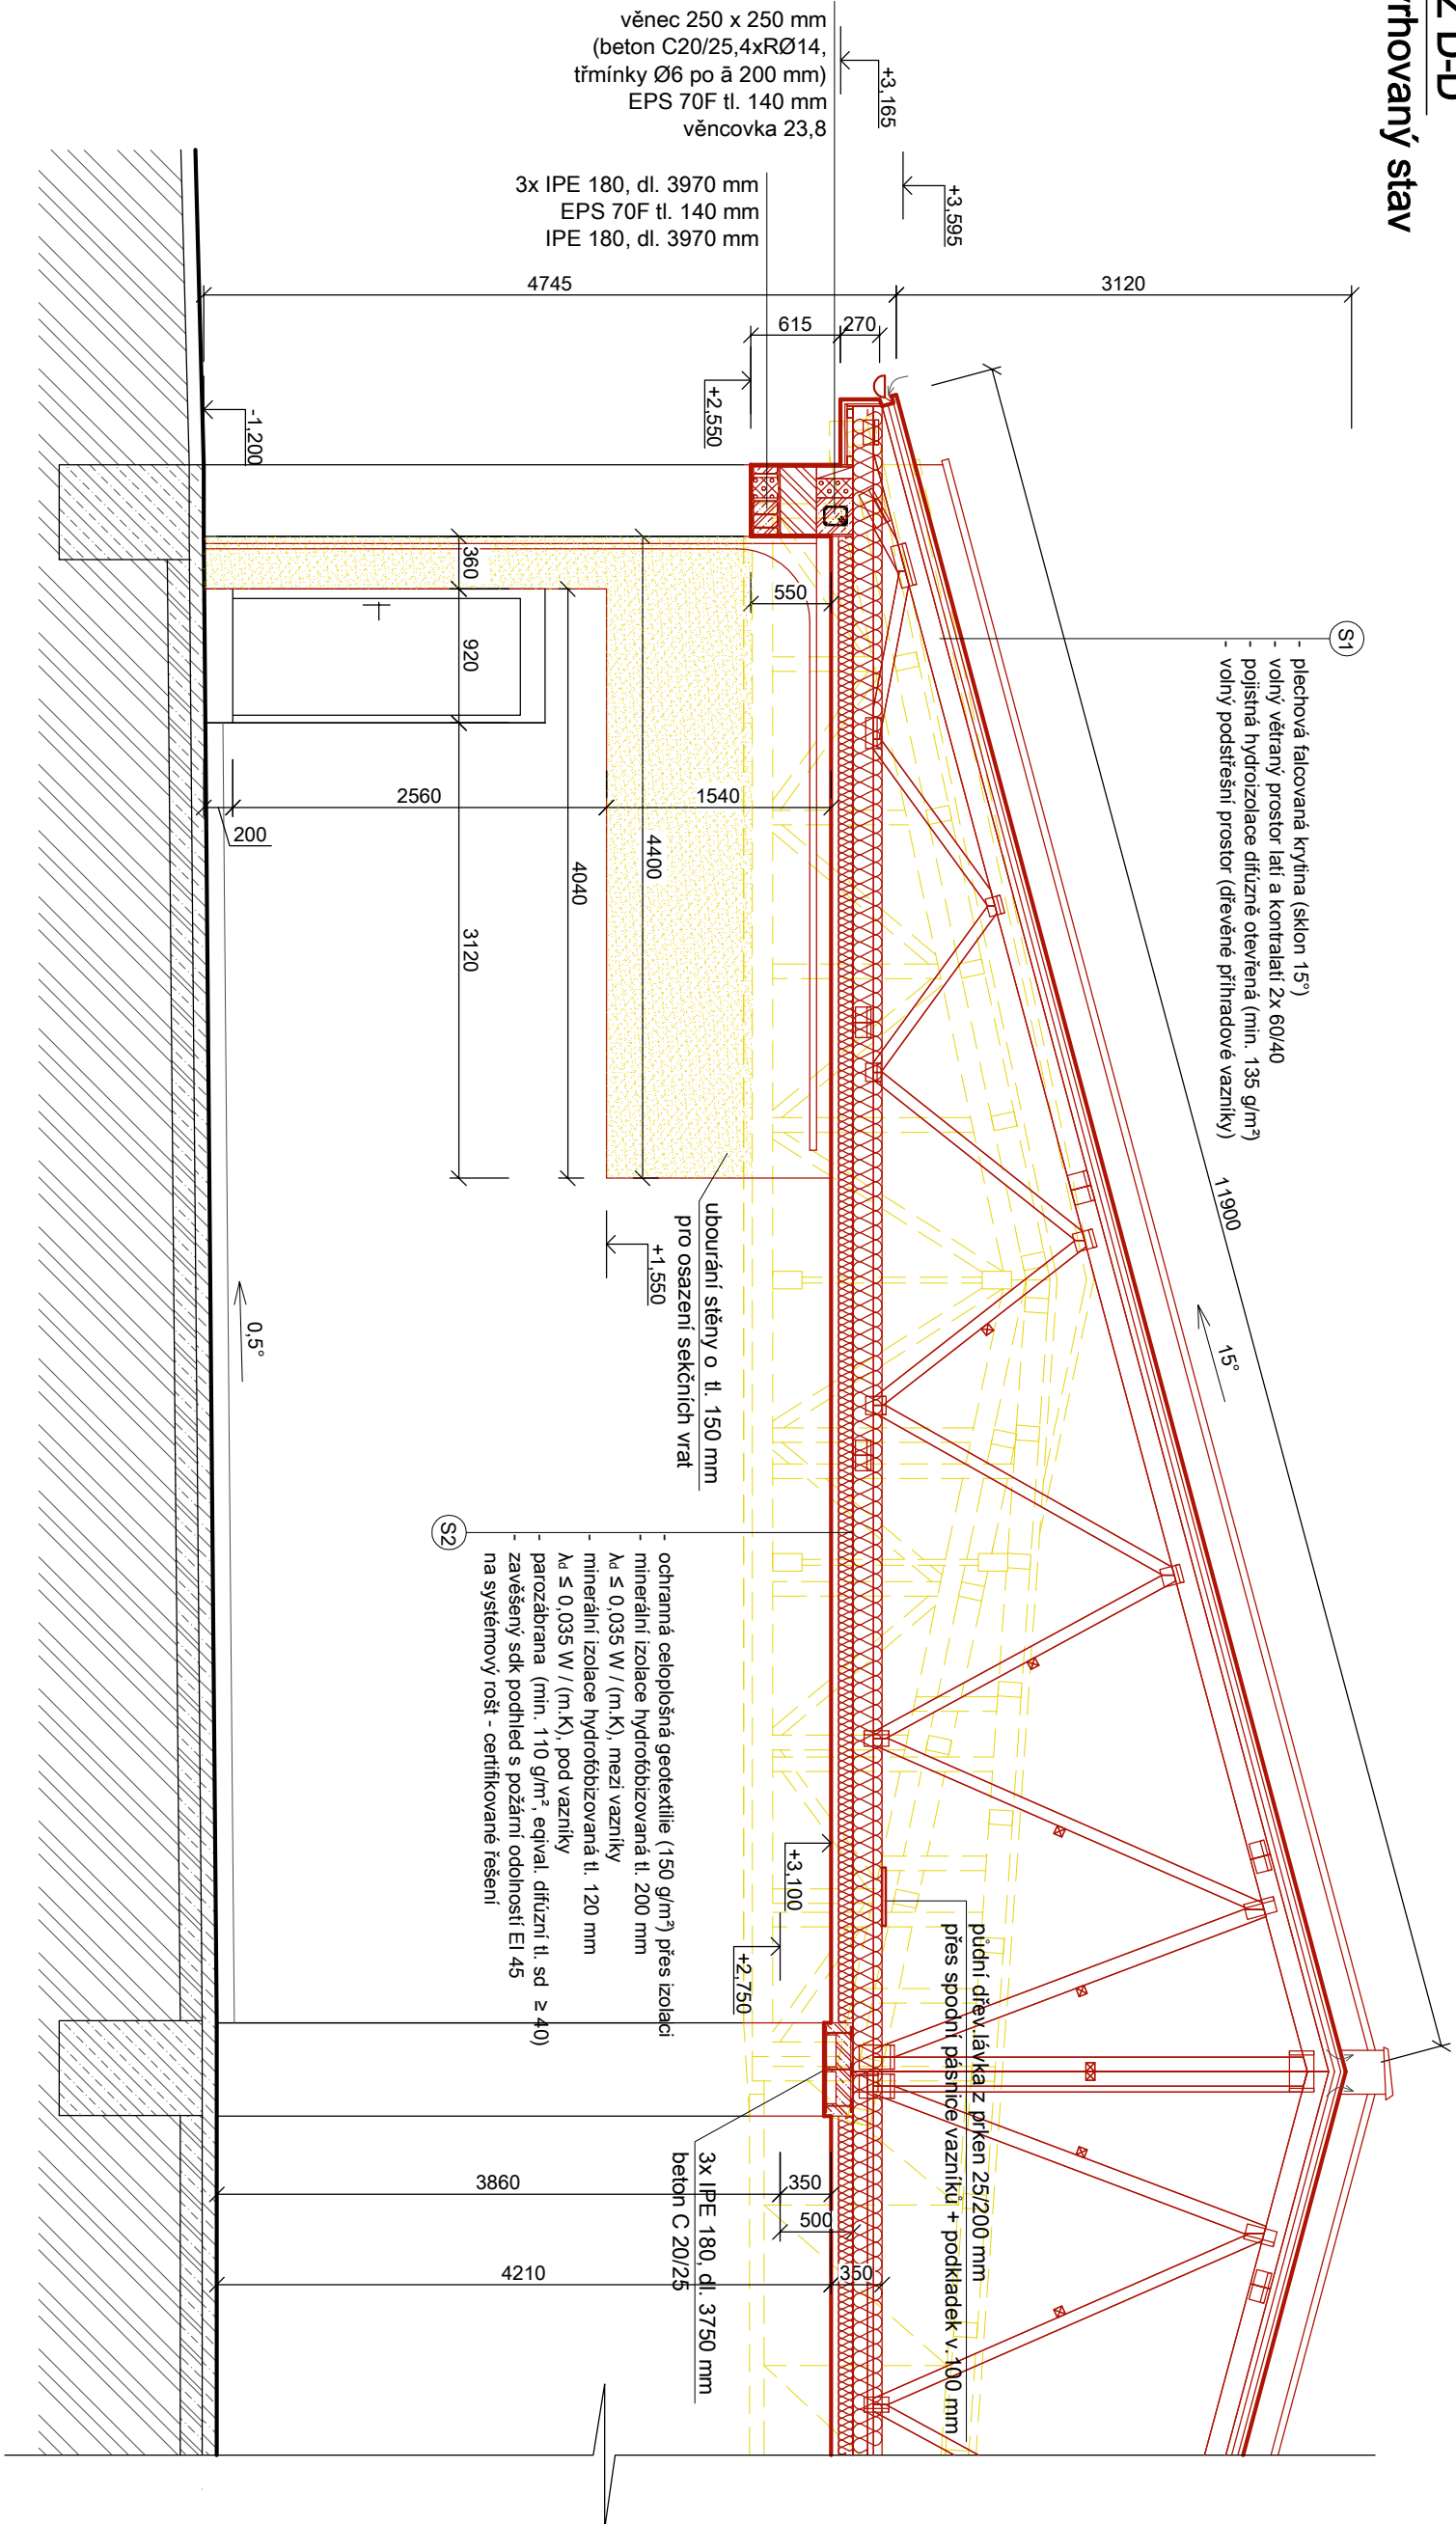

LEGENDA MATERIÁLŮ

- betonové konstrukce
- železobetonové konstrukce
- rostlý terén
- zdivo z cihel plných na maltu
- bourané konstrukce
- nové konstrukce

cihelné bloky tl. 440 mm broušené na maltu pro tenké spáry
pevnost min. P8železobetonové konstrukce (věnce, příklady)tepelná izolace z EPS, $\lambda \leq 0.038 \text{ W/(m·K)}$ tepelná izolace z minerální vlny, $\lambda \leq 0.035 \text{ W/(m·K)}$

Stavebník: Město Sušice náměstí Svobody 138/I 342 01 Sušice		Projektant: Projektová a znalecká kancelář Ing. Václav Vlček, s.r.o. Klatovy - Denisova 93/I tel. 376 322 489	
Stavební úpravy a nástavba části objektu požární zbrojnice č.p. 1 v Sušici II		D.1.1	Ing. Václav Vlček
		Architektonicko-stavební řešení	Ing. Petra Michálková
		Datum: 04/2023	Číslo výkresu: 05
Řez D-D´ - navrhovaný stav		Měřítko: 1:50	Číslo výřisku: