


JihoVÝCHODNÍ POHLED

stávající stav

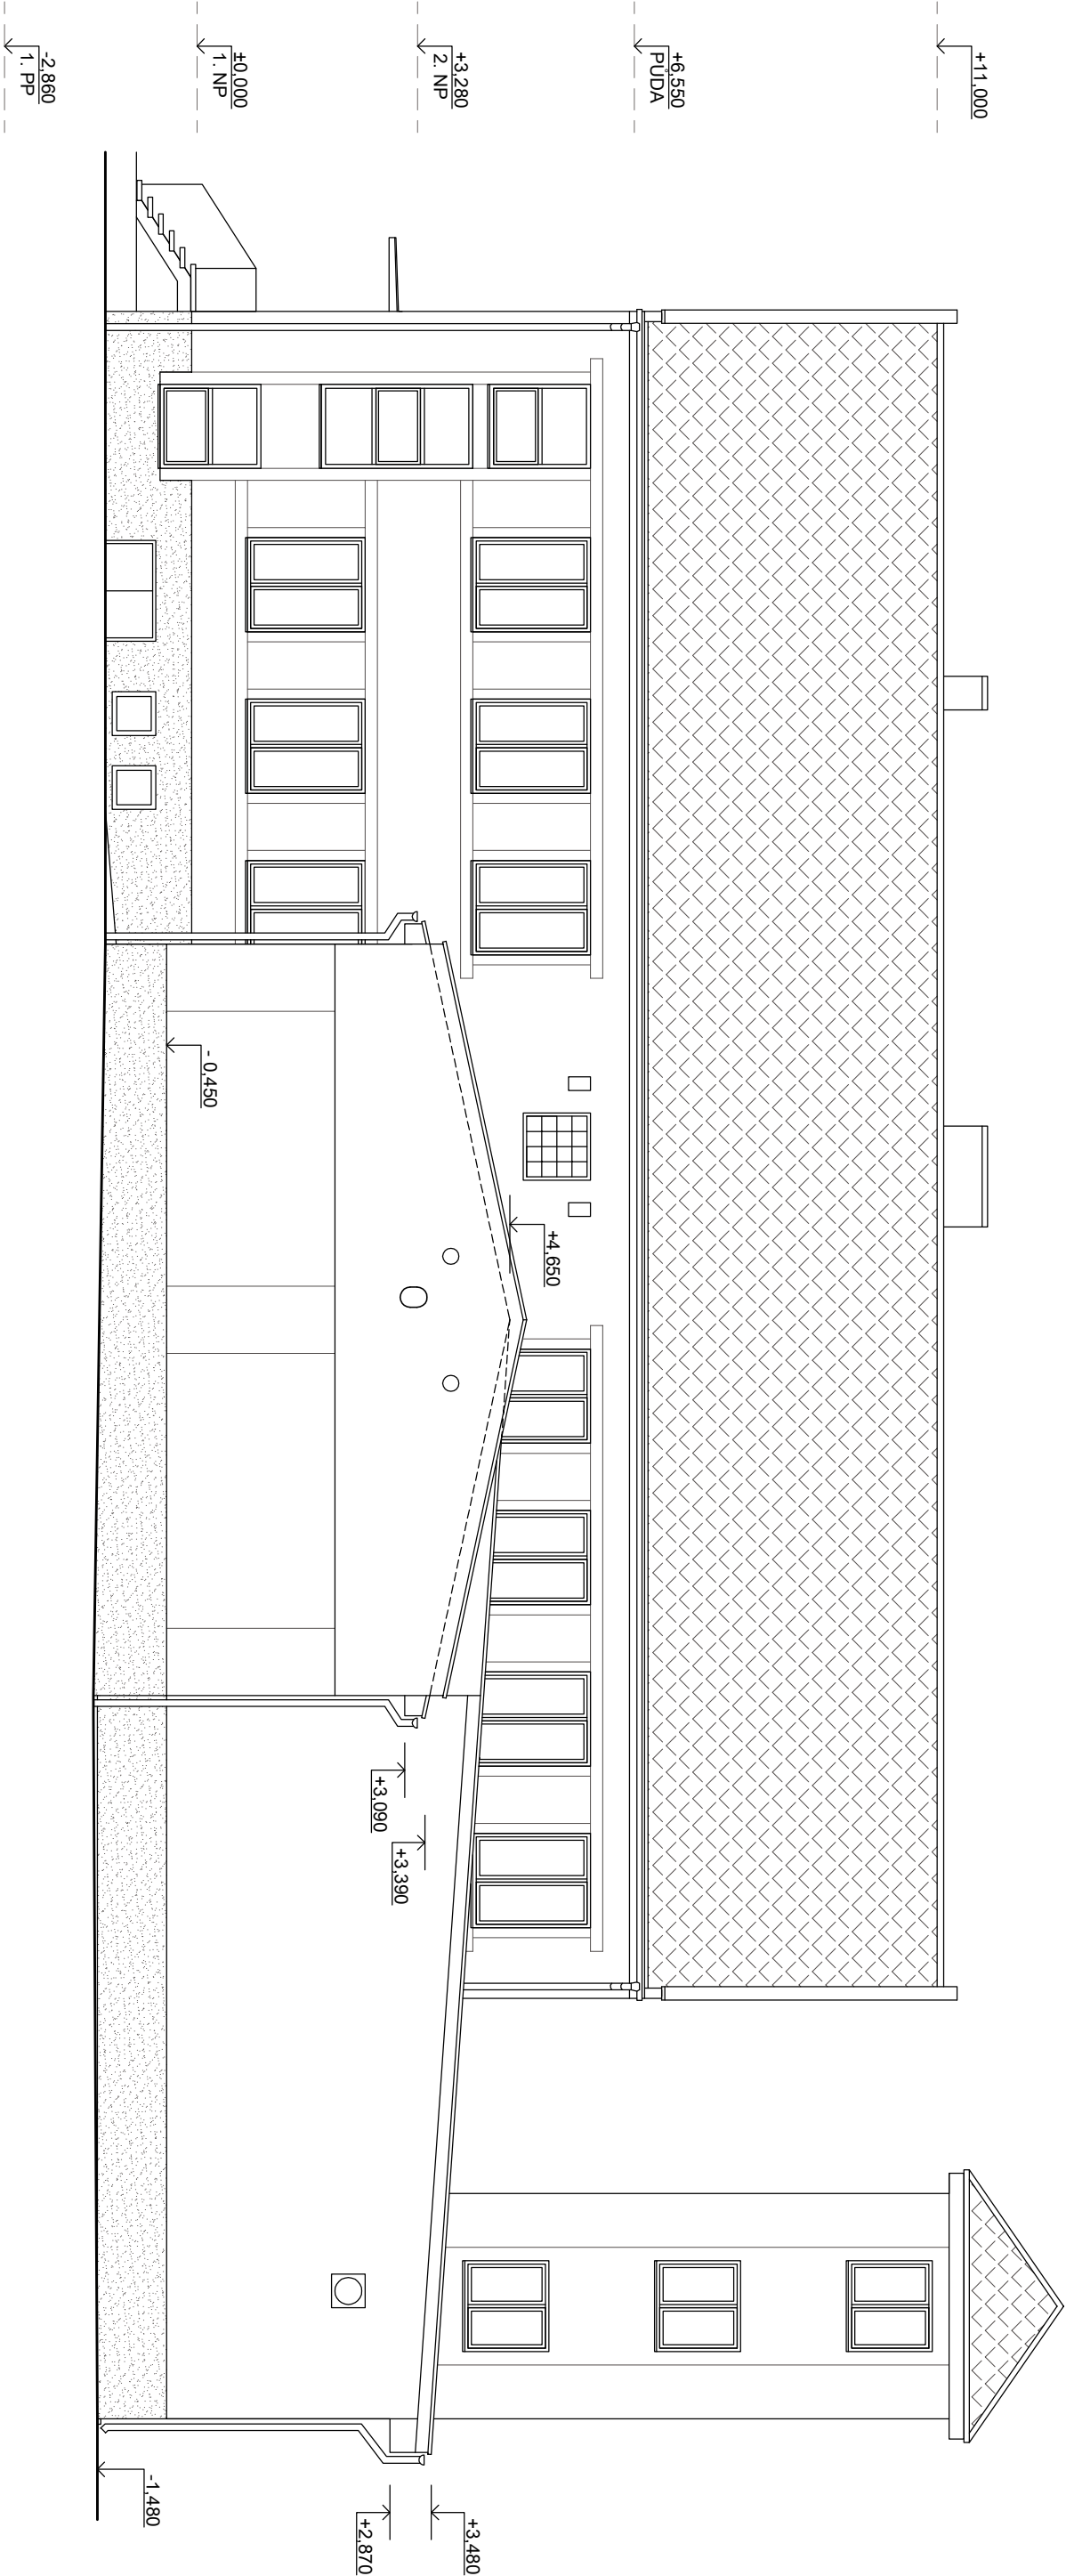

Stavebník: Město Sušice náměstí Svobody 138/I 342 01 Sušice		Projektant: Projektová a znalecká kancelář Ing. Václav Vlček, s.r.o. Klatovy - Denisova 93/I tel. 376 322 489	
Stavební úpravy a nástavba části objektu požární zbrojnice č.p. 1 v Sušici II		D.1.1	Ing. Václav Vlček
		Architektonicko-stavební řešení	Ing. Petra Michálková
		Datum: 04/2023	Číslo výkresu: 20
Pohled JV - stávající stav		Měřítko: 1:100	Číslo výřisku: