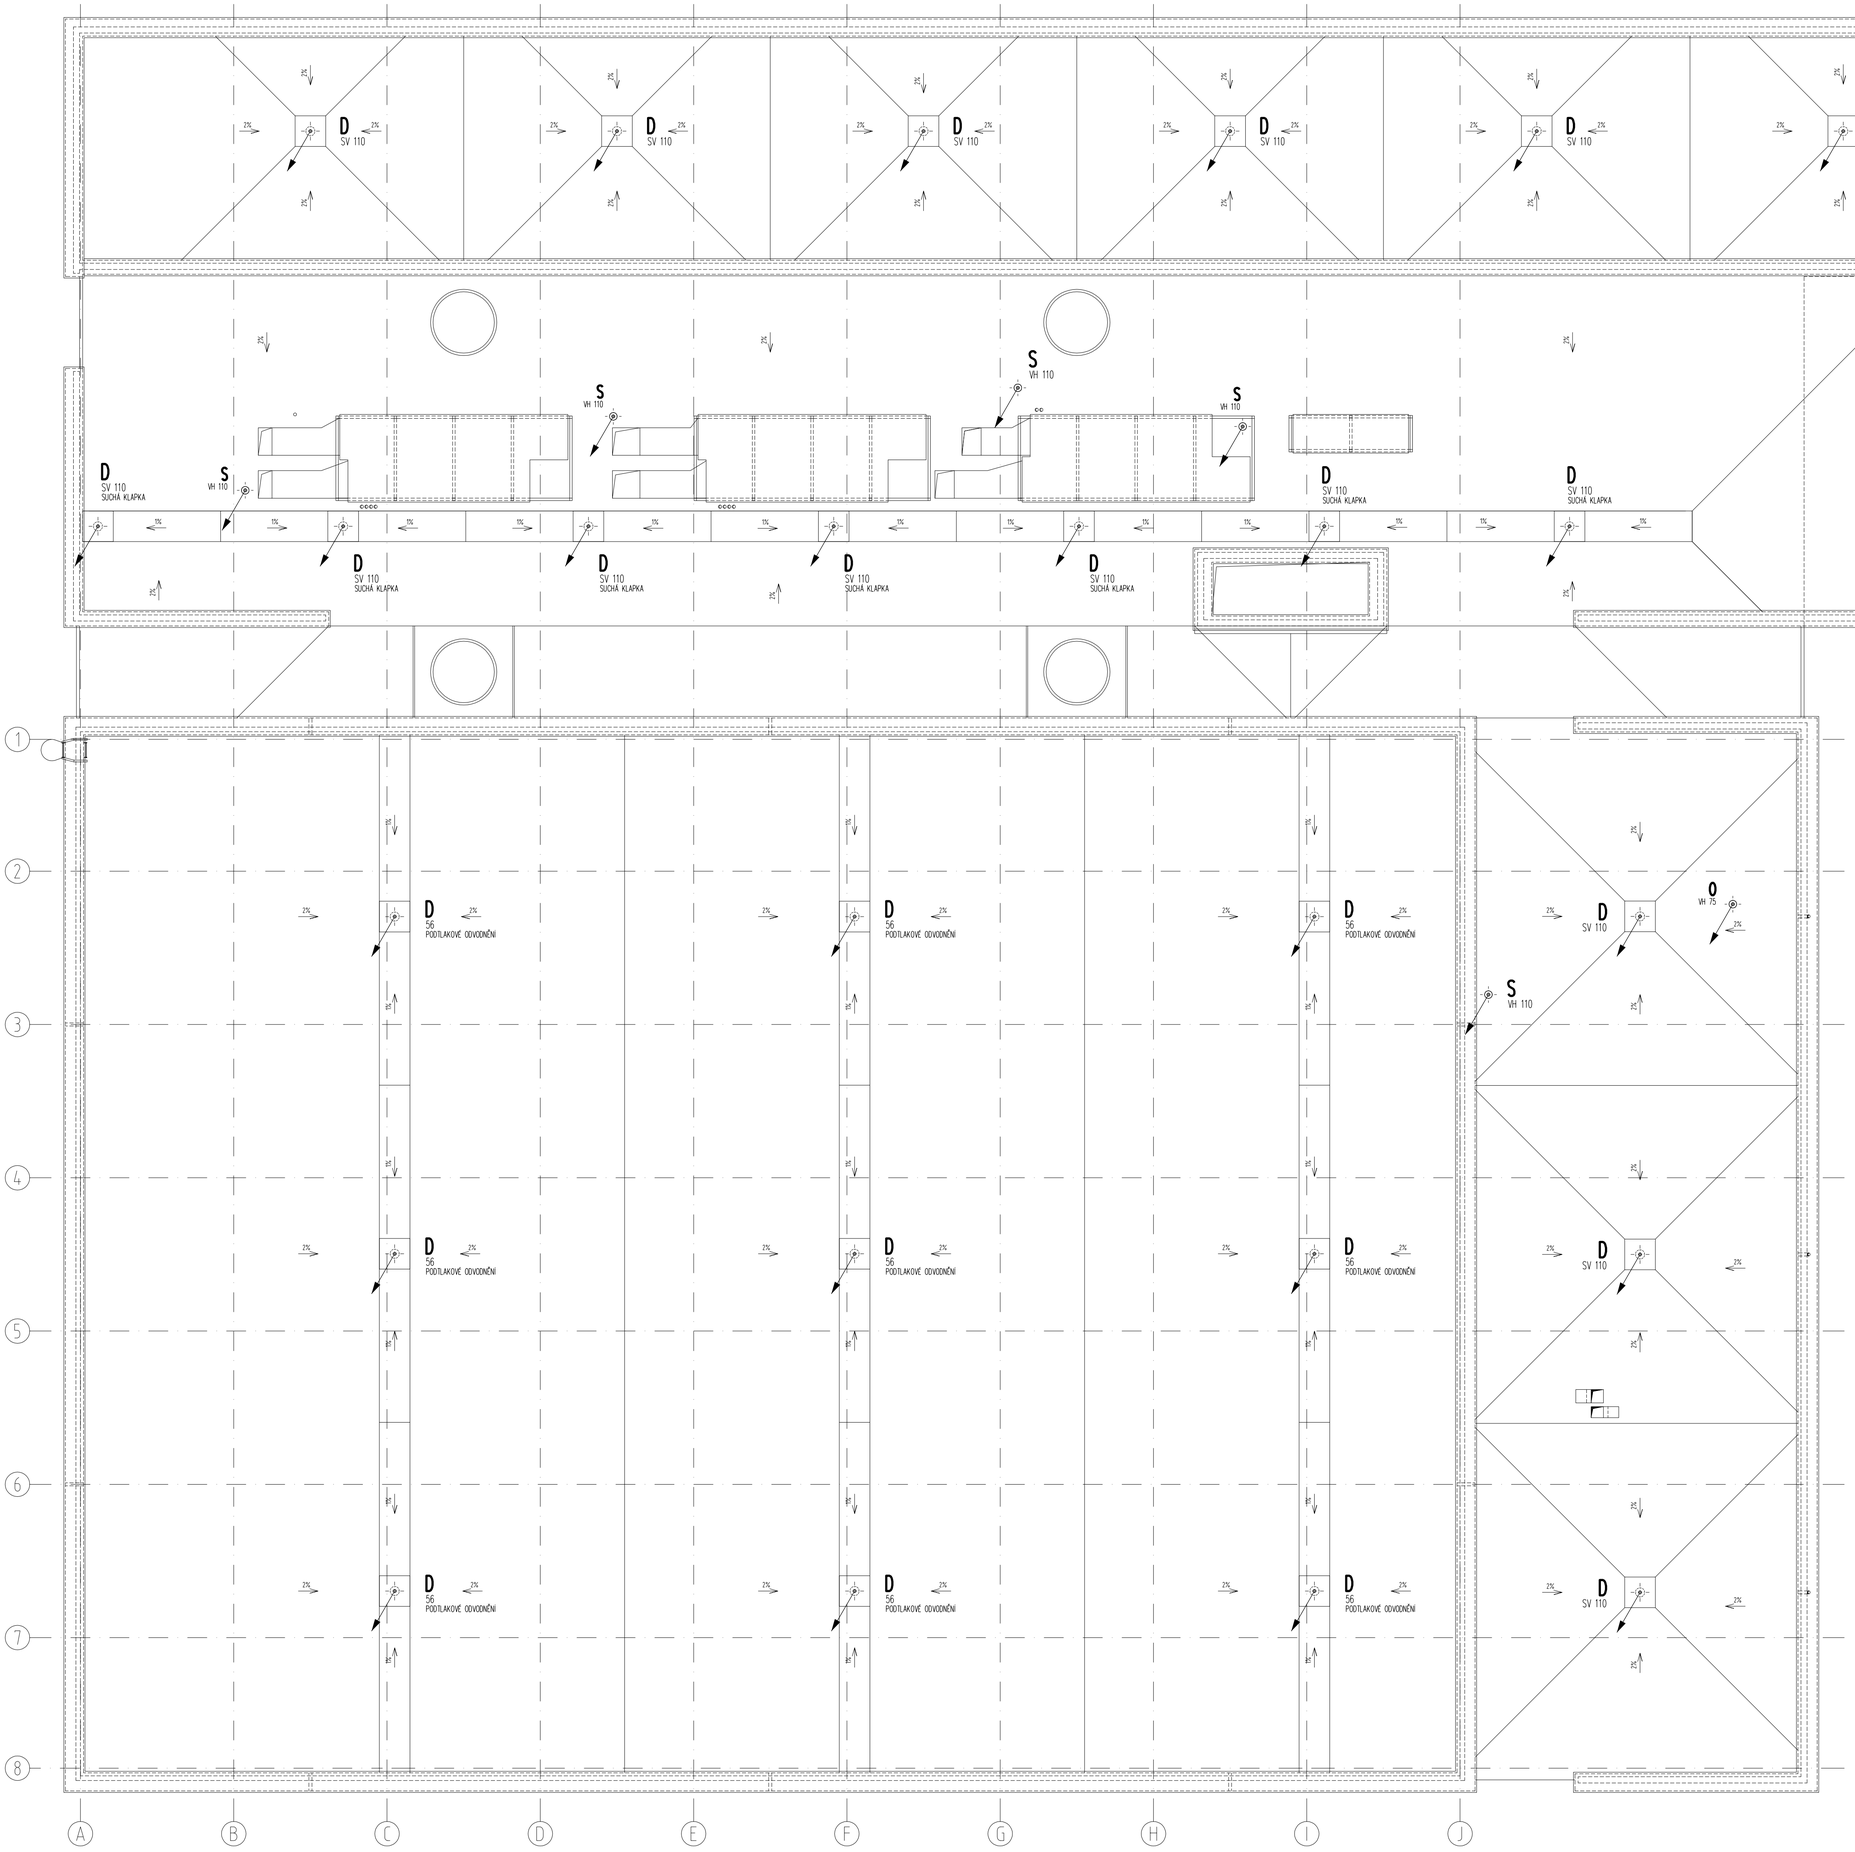

LEGENDA :

- KANALIZAČNÍ PŘIPOJOVACÍ POTRUBÍ
- POTRUBÍ SPLAŠKOVÉ KANALIZACE
- POTRUBÍ SPLAŠKOVÉ KANALIZACE ZAVĚŠENÉ POD STROPEM
- POTRUBÍ DEŠŤOVÉ KANALIZACE
- POTRUBÍ DEŠŤOVÉ KANALIZACE ZAVĚŠENÉ POD STROPEM
- ODVĚTRÁVACÍ POTRUBÍ SPLAŠKOVÉ KANALIZACE

D 110 — ODPADNÍ POTRUBÍ DEŠŤOVÉ KANALIZACE

S 110 — ODPADNÍ POTRUBÍ SPLAŠKOVÉ KANALIZACE

WC	ZÁCHODOVÁ MÍSA	**D**	DŘEZ
WCi	ZÁCHODOVÁ MÍSA IMOBILNÍ	**M**	MYČKA
U	UMÝVADLO	**VP**	VPUST PODLAHOVÁ
Ui	UMÝVADLO IMOBILNÍ	**SV**	STŘEŠNÍ VTOK
S	SPRCHA	**VT**	VTOK TERASOVÝ
VL	VÝLEVKA		

±0,000 = 477,00 m n.m. BpV

REV. NO	DATUM / DATE	POPIS / ANNOTATION
02	03/2019	SNÍŽENÍ VÝŠKY SPORTOVNÍ HALY, ZMĚNA KONSTRUKČNÍHO SYSTÉMU SPORTOVNÍ HALY, ÚPRAVA SKLADEB KONSTRUKCÍ
01	06/2018	ÚPRAVA SKLADEB KONSTRUKCÍ, ZMĚNA TRASOVÁNÍ PŘÍJEZDOVÉ KOMUNIKACE

AKCE / PROJECT
SPORTOVNÍ HALA SUŠICE
parc. č. 968/9, 968/10, st. 2196, část 968/2, K.Ú. SUŠICE NAD OTAVOU

INVESTOR / DEVELOPER
MĚSTO SUŠICE
náměstí Svobody 138, 342 01, Sušice

HLAVNÍ PROJEKTANT / GENERAL DESIGNER
APRIS 3MP s.r.o.
BARRANDOVA 231/36, 149 00 PRAHA 4, ČR
tel.: +420 267 260 358, e-mail: apris@apris.cz

PROJEKTANT ČÁSTI / DESIGNER
DIRECT PROJEKT - ING. ZDENĚK SADÍLEK
KRÁTKÁ 468, 252 62 HOROMĚŘICE
tel.: 602 179 781, e-mail: gp.direct@volny.cz

ARCHITEKTI PROJEKTU / ARCHITECTS
Ing. arch. M. TYLŠOVÁ
Ing. arch. V. TARABA
Ing. arch. P. HOLUBOVÁ

ČÁST PROJ. / PART
D.04

VEDOUCÍ PROJEKTU / PROJECT LEADER
Ing. arch. M. TYLŠOVÁ
Ing. V. HEJL

VYPRACOVAL/DRAFTER
Ing. Z. SADÍLEK

KONTROLOVAL/CHECK
Ing. Z. SADÍLEK

AUTORIZAČNÍ RAZÍTKO / REGISTRATION STAMP

STUPEŇ DOKUMENTACE / PHASE
DOKUMENTACE PRO PROVÁDĚNÍ STAVBY

DATUM / DATE: 08/2017

ČÍSLO ZAKÁZKY / JOB NUMBER: 2016015

POČET FORMÁTŮ / FORMAT: 12 A4

MĚŘÍTKO / SCALE: 1:100

POČET / COPY

Č. PŘÍLOHY / DRAWING NUMBER: 05

NÁZEV PŘÍLOHY / TITLE
KANALIZACE - PŮDORYS STŘECHY

APRIS 3MP
NA TUTO DOKUMENTACI SE VZTAHUJÍ AUTORSKÁ PRÁVA, VYHRAZUJEME SI JEJÍ PRO ZHOTOVOVÁNÍ KOPIÍ A JAKÝMKOLIV REPRODUKCI BEZ KONTAKTU S SVOLENÍ AUTORIZOVANOU OSOBOU Z PROJEKČNÍ KANCELÁŘE APRIS 3MP s.r.o. (C) APRIS 3MP 2017