



Zábradlí 2.NP, typ ZAM 2.1, schema tvaru

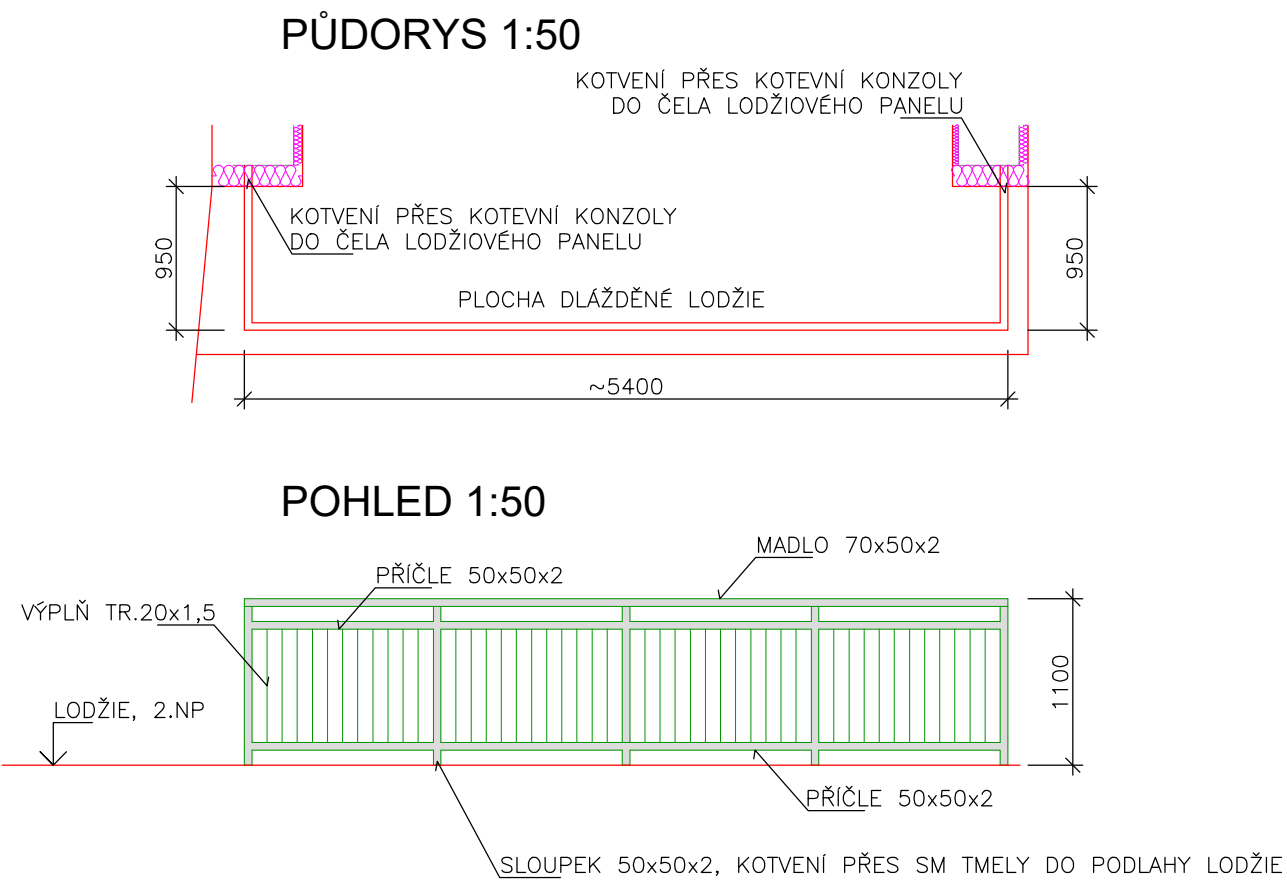

Zábradlí 2.NP, typ ZAM 2.2, schema tvaru

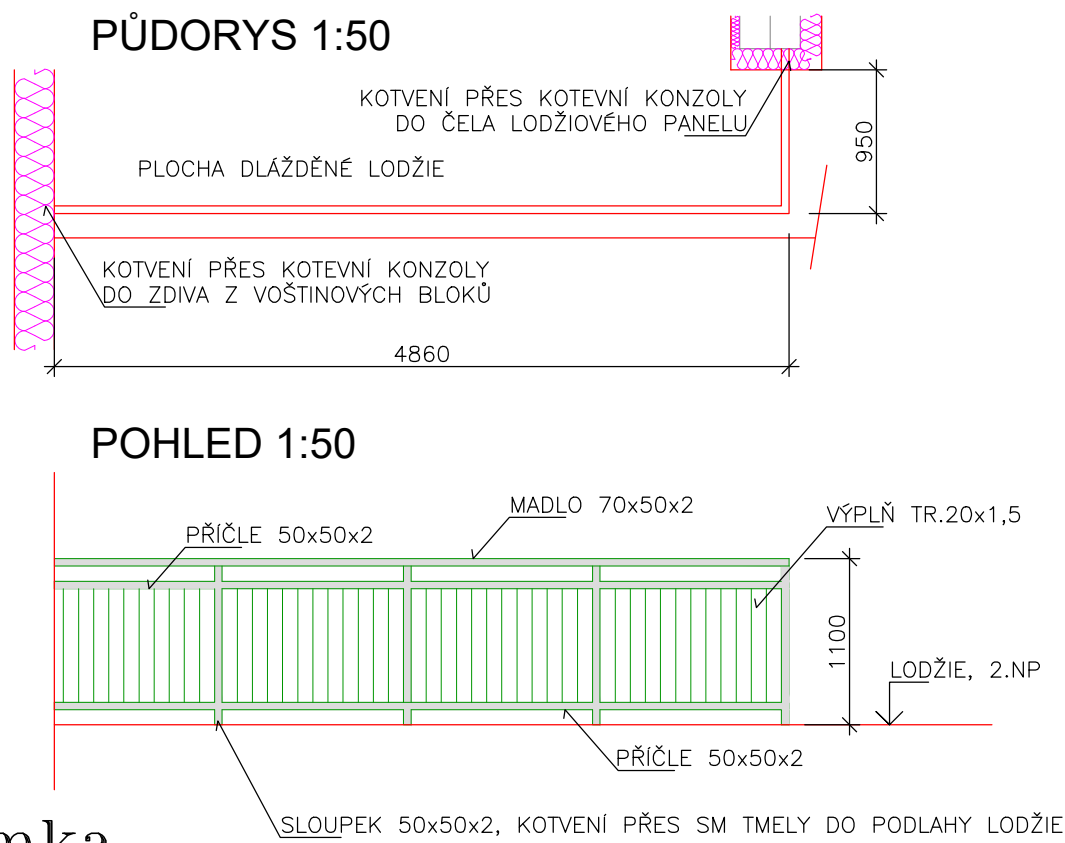


Poznámka


PODROBNĚJŠÍ SPECIFIKACE KOTVENÍ PŘES KOTEVNÍ KONZOLY DO ČELA LODŽIOVÉHO PANELU VIZ SAMOSTATNÝ VÝKRES "NOVÝ STAV, ZÁSADY ÚPRAV LODŽIE/ ZAM1.1.A"

ZÁBRADLÍ ZAM.1.1.B A ZÁBRADLÍ ZAM.2.3. BUDOU PROVEDENA ANALOGICKY DLE ZAM.1.1.A

Zábradlí atyp ZAM 2.3, schema tvaru

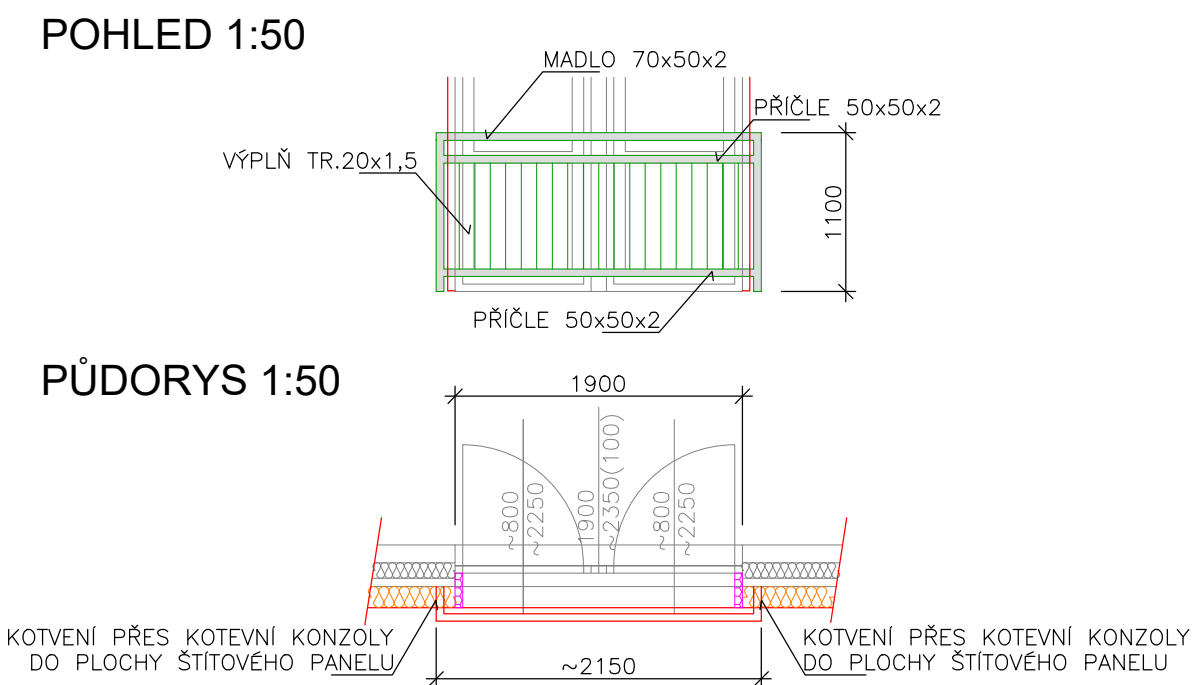

Zábradlí atyp ZAM 1.1B, schema tvaru

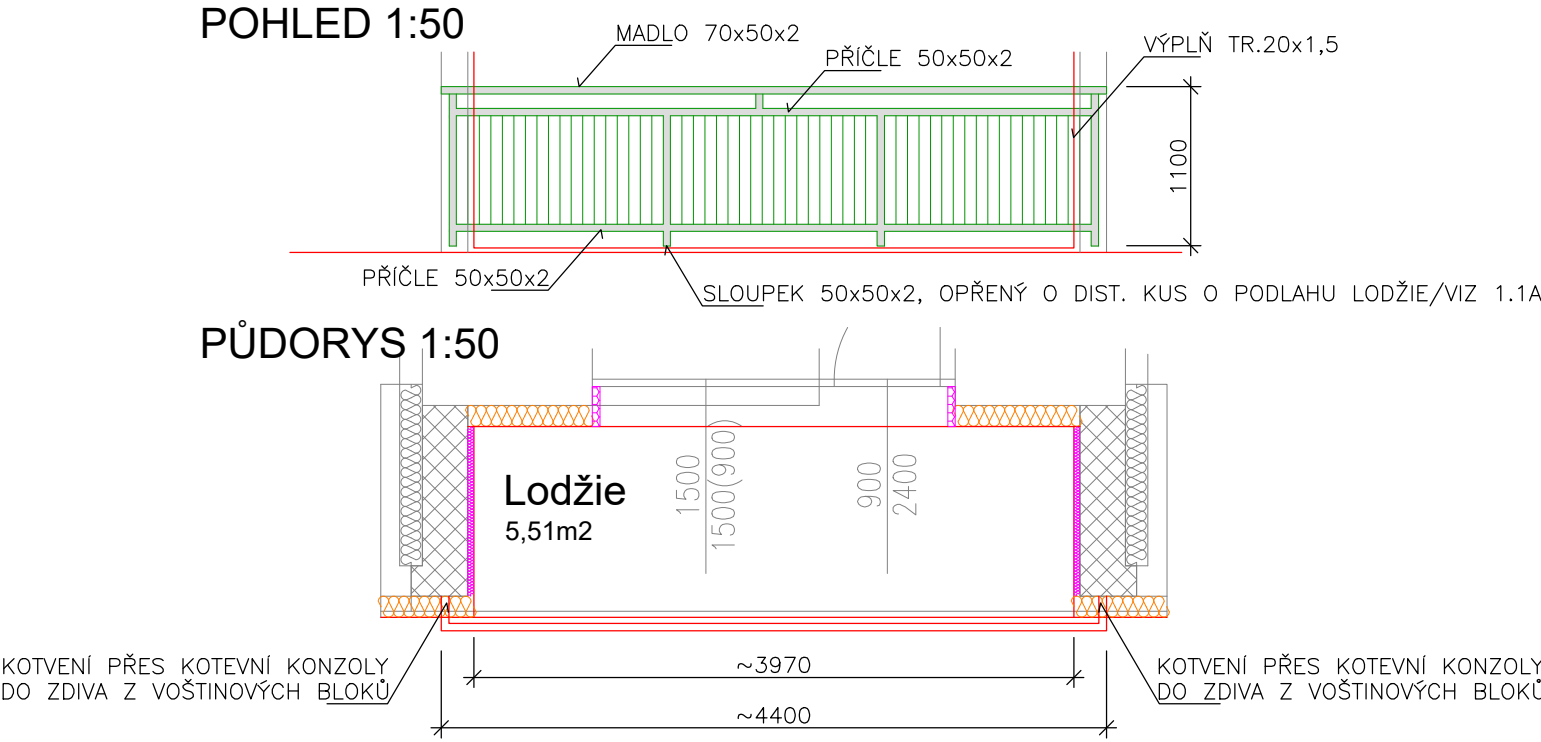

ZODPOVĚDNÝ PROJEKTANT: ING. JAN PRÁŠEK		KRESLIL: ING. JAN PRÁŠEK		PARÉ:	
INVESTOR: Město Sušice, Náměstí Svobody č.p. 138/I, 342 01 SUŠICE		MÍSTO STAVBY: CELKEM st.p.č. 3192–3195, k.ú. Sušice nad Otavou		Ing. Jan PRÁŠEK	
AKCE: SUŠICE, zateplení panelových domů č.p. 1163–1168, ul. Kaštanová		SO 03: Dvojsekce, Bytový objekt č.p. 1167–1168		PROJEKTOVÁ A INŽENÝRSKÁ ČINNOST	
ČÁST: D.X.1. Architektonicko stavební část		VÝKRES: Nový stav: Tvarové zásady Atyp. zábradlí		ulice 5.května 670, SUŠICE	
FORMÁT: 2A4		DATUM: ČERVENEC 2023		STUPEŇ PD: DSP	
ZAKÁZKA ČÍSLO: 2022/17/INTER		ARCHIVNÍ ČÍSLO:		NÁZEV: INT_TEPLO_NSTAV_DETAILY	
MĚŘITKO: 1:50		Č. VÝKRESU: ../15			