


půdorys 7.NP

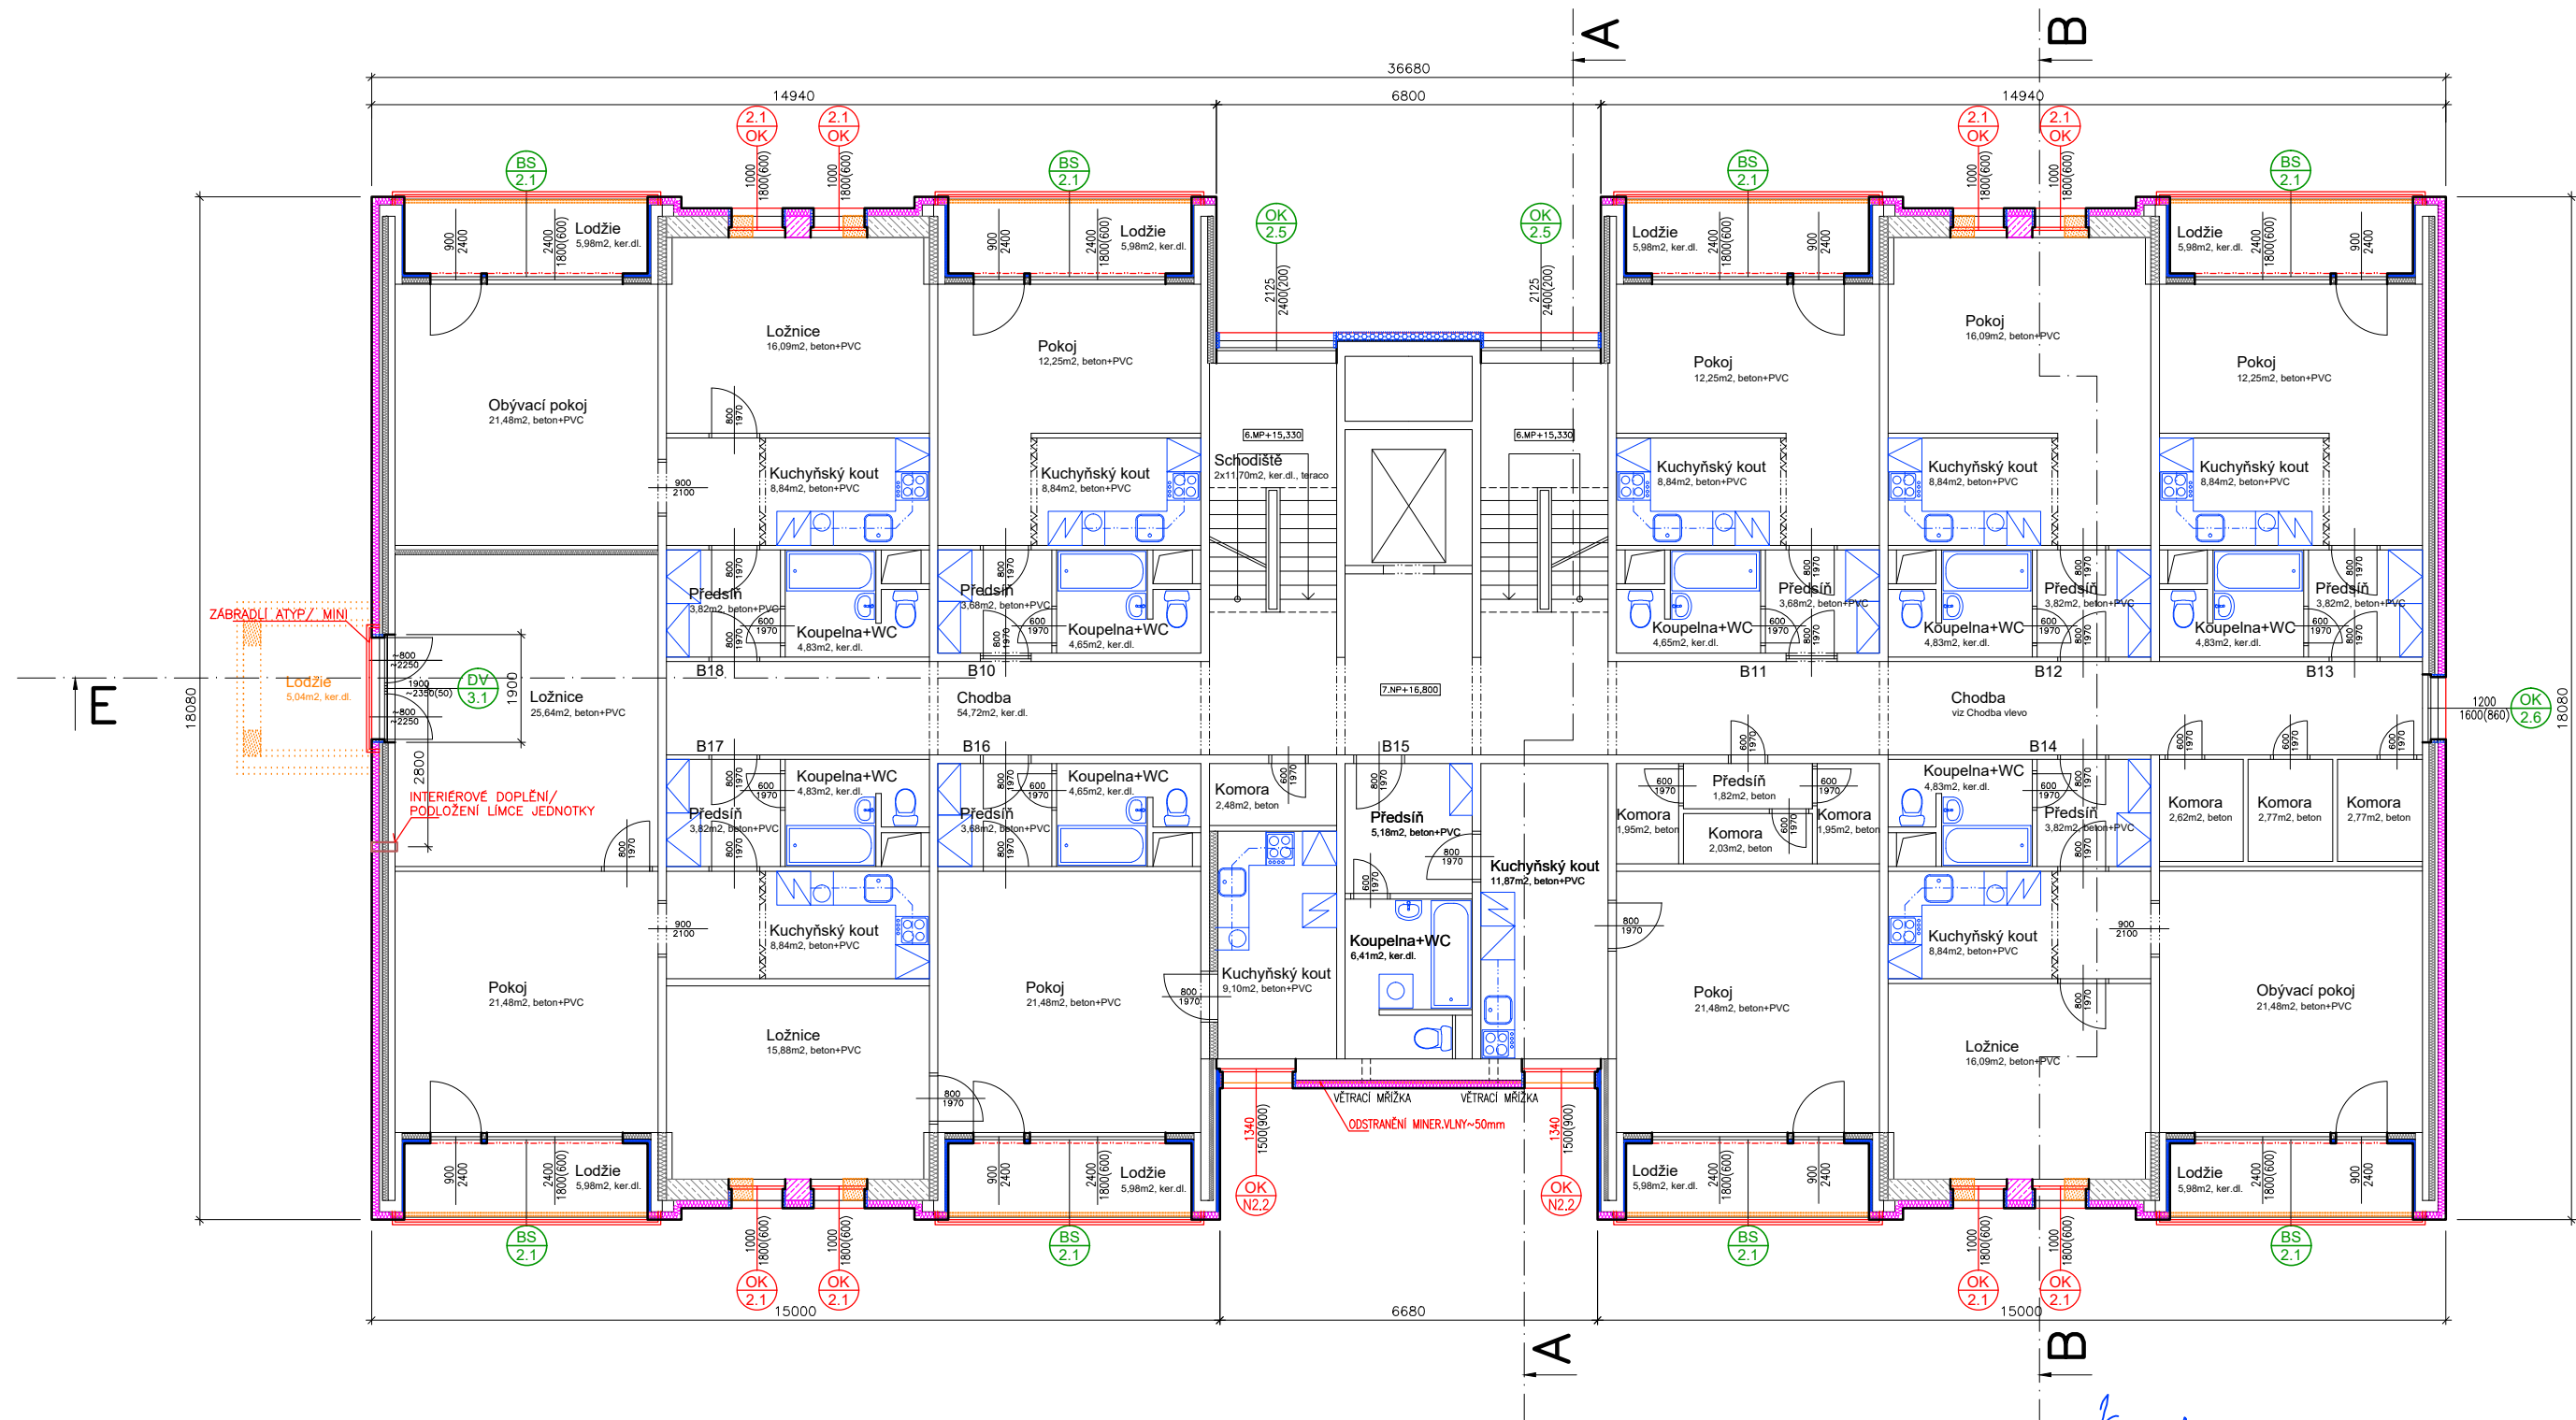

- LEGENDA**
- BOURANÉ KONSTRUKCE: STĚNY, STŘECHY, PSV
 - STÁVAJÍCÍ ZDIVO Z CIHEL DĚROVANÝCH
 - STÁVAJÍCÍ ZDIVO Z CIHEL PLNÝCH
 - STÁVAJÍCÍ ZDIVO Z PÓROBETONOVÝCH TVAROVEK
 - STÁVAJÍCÍ KONSTRUKCE PREFABIKOVANÉ, SENDVIČOVÉ
 - NOVĚ ZATEPLOVANÉ KONSTRUKCE HLAVNÍ PLOCHY KZS
 - NOVĚ ZDIVO Z CIHEL PLNÝCH
 - NOVĚ ZDIVO Z PÓROBETONOVÝCH TVAROVEK
 - NOVĚ ZATEPLOVANÉ KONSTRUKCE ŠPALET/ BOKŮ LODŽIÍ

ZODPOVĚDNÝ PROJEKTANT: ING. JAN PRÁŠEK		KRESLIL: ING. JAN PRÁŠEK		Ing. Jan PRÁŠEK	
INVESTOR: Město Sušice, Náměstí Svobody č.p. 138/I, 342 01 SUŠICE		MÍSTO STAVBY: pozemky st.p.č 3316 p.p.č. 1011/3, k.ú. Sušice nad Otavou		PROJEKTOVÁ A INŽENÝRSKÁ ČINNOST	
AKCE: Sušice II, Stavební úpravy a zateplení panelového domu č.p. Kaštanová 1180		ČÁST: D.1.1. ARCHITEKTONICKO STAVEBNÍ ČÁST		FORMÁT: 2A4	
VÝKRES: NOVÝ STAV: PŮDORYS 7.NP		MĚŘITKO: 1:125		Č. VÝKRESU: /04	
AUTORIZACE:		PARE:		DATE: ČERVENEC 2023	
STUPEŇ PD: DSP		ZAKÁZKA ČÍSLO: 2022/17/INTER		ARCHIVNÍ ČÍSLO: INTER_TEPLO_NSTAV	
NAZEV: INTER_TEPLO_NSTAV		MĚŘITKO: 1:125		Č. VÝKRESU: /04	